


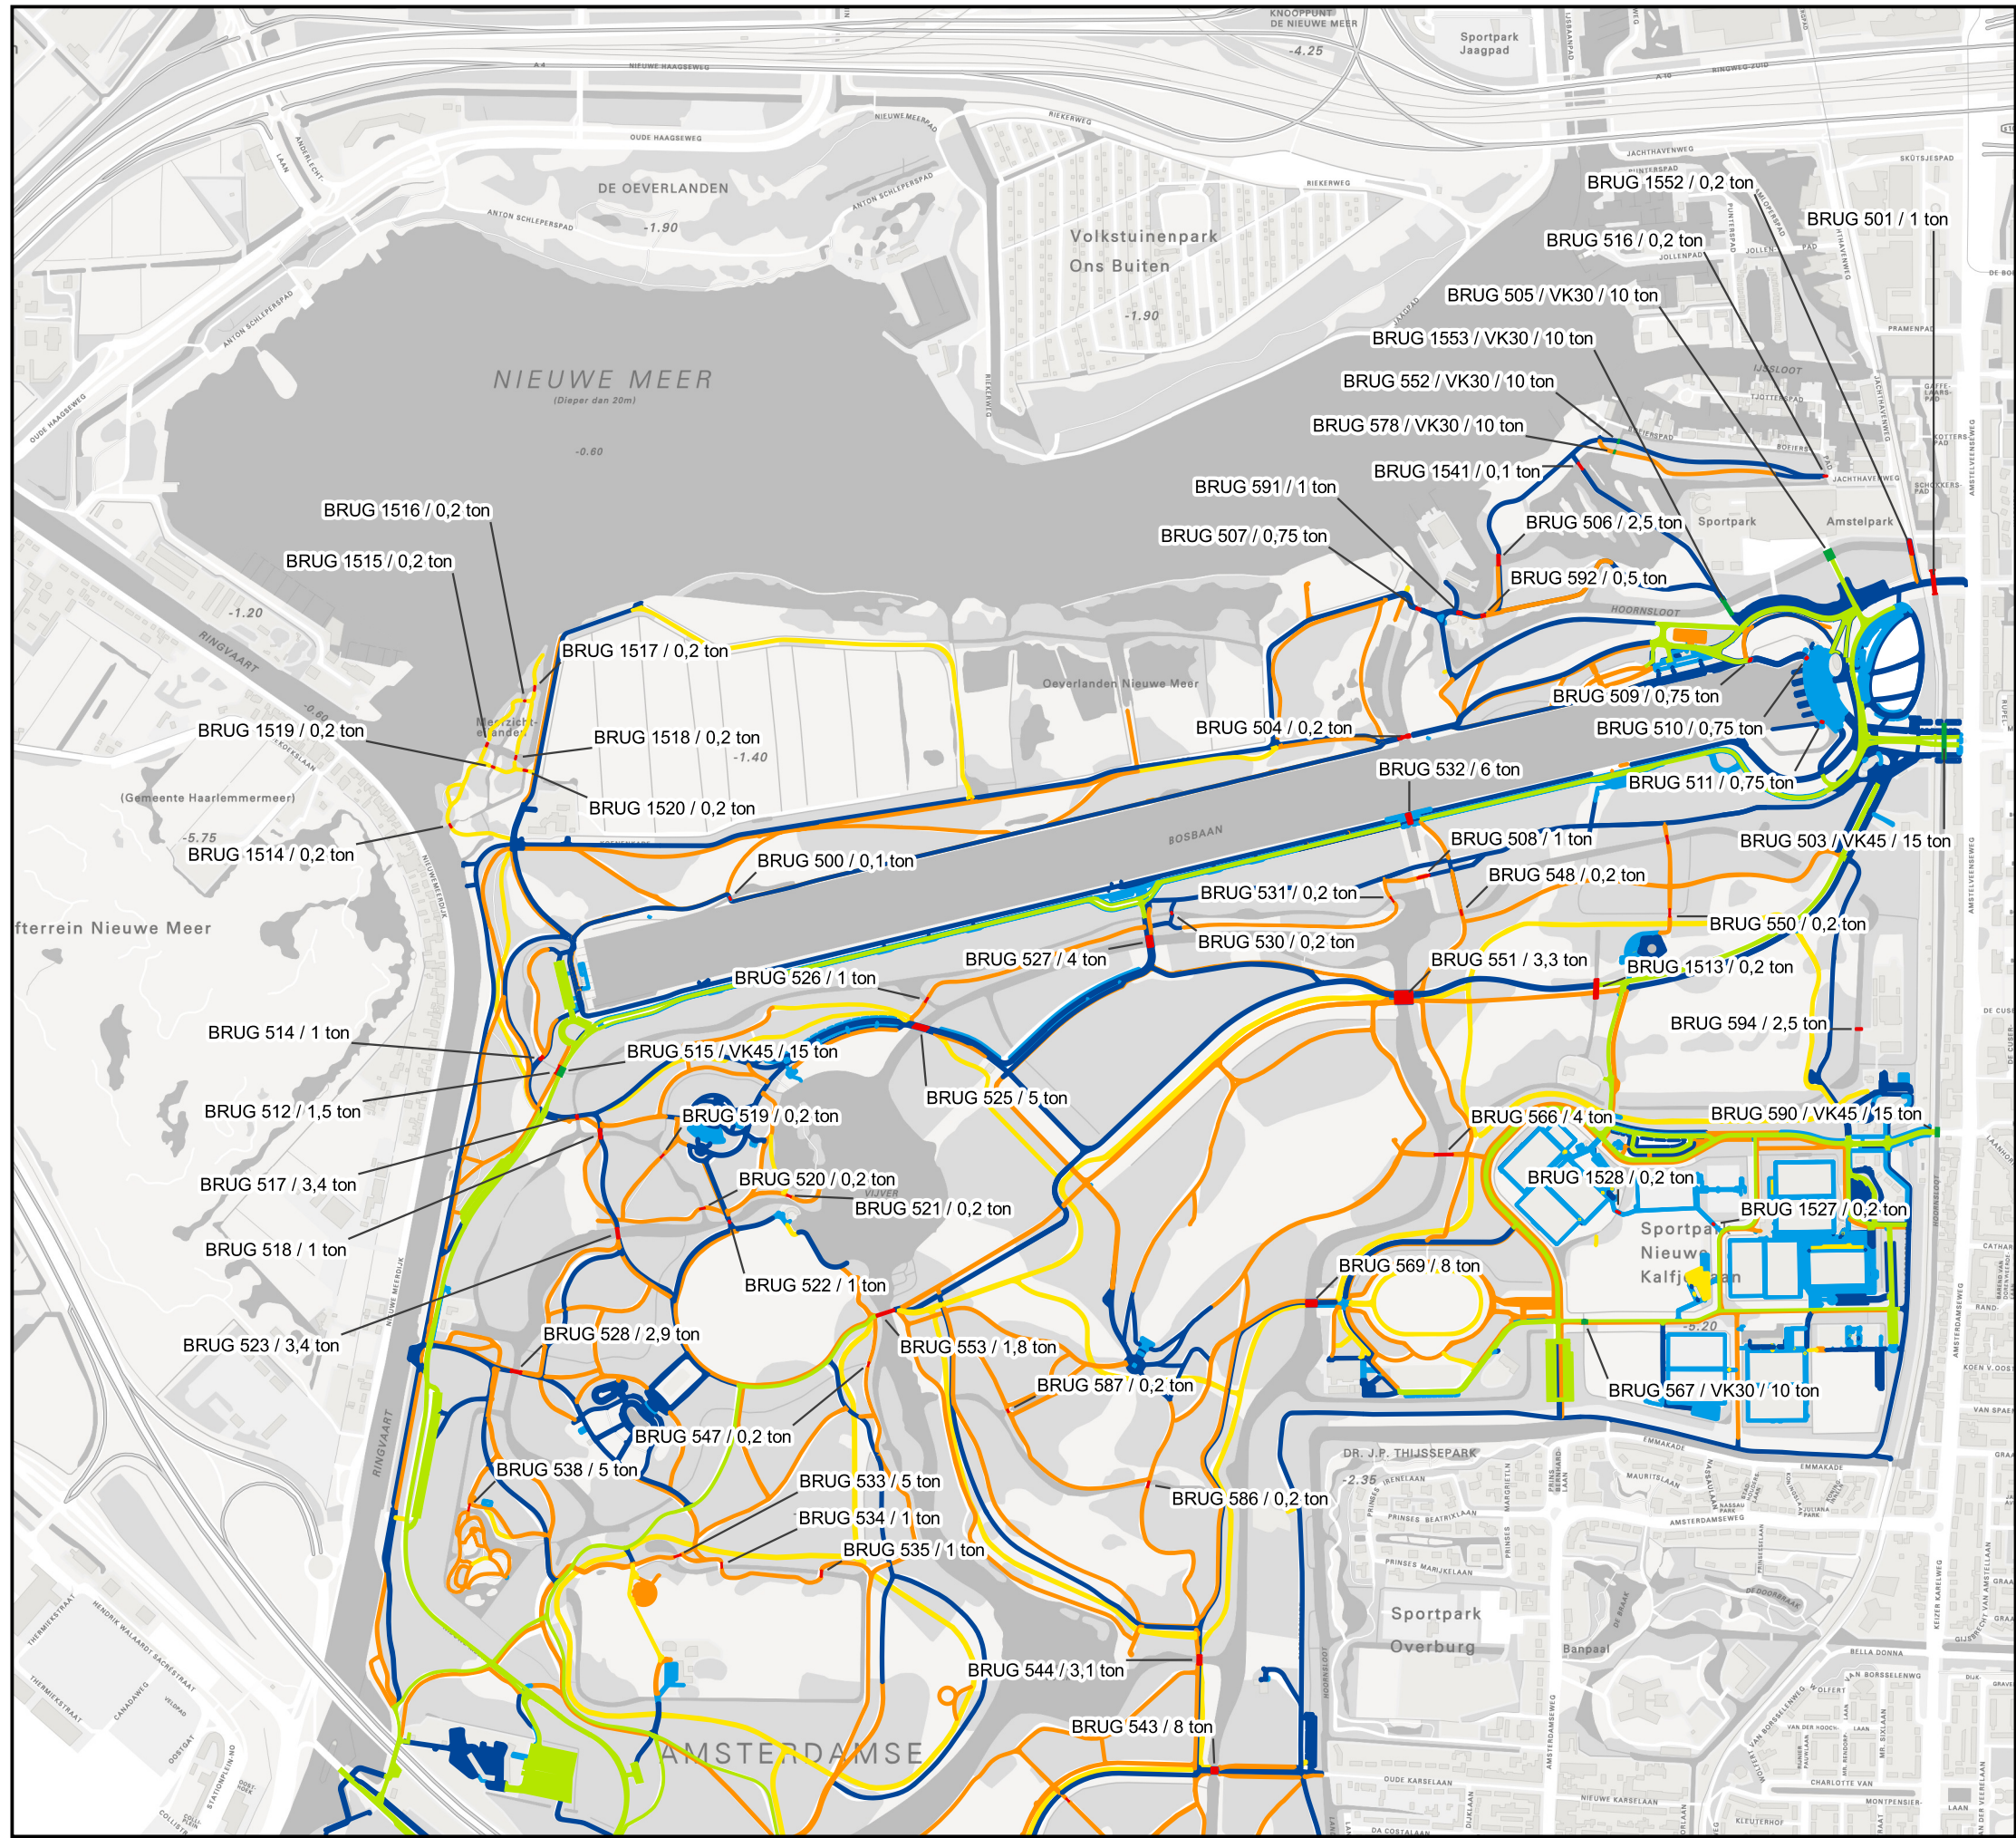

Belastbaarheid bruggen, wegen en paden


Legenda

- Brug licht verkeer / max. aslast in Kg
- Brug verkeersklasse 30 / maximale aslast
- Brug verkeersklasse 45 / maximale aslast
- Brug verkeersklasse 60 / maximale aslast
- Verharding verkeersklasse 30
- Asfaltverharding of betonverharding
- Elementenverharding
- Halfverharding
- Kunststofverharding of onverhard


Toelichting

Let op: bruggen kunnen beperkend zijn in een pad of weg met verkeersklasse 30

Voor het rijden in het Amsterdamse Bos met een gemotoriseerd voertuig op wandel- en fietspaden dient u in het bezit te zijn van een toestemming die zichtbaar onder de voorruit is geplaatst. De maximaal toegestane asdrukbelasting op voet- en fietspaden bedraagt 4 ton tenzij anders aangegeven op deze kaart en de maximale asbreedte bedraagt 2,20 meter. Deze kunt u aanvragen via: <https://www.amsterdamsebos.nl/boswinkel/toestemming-voertuigen-aanvragen/>

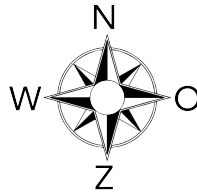

Schaal 1:12000

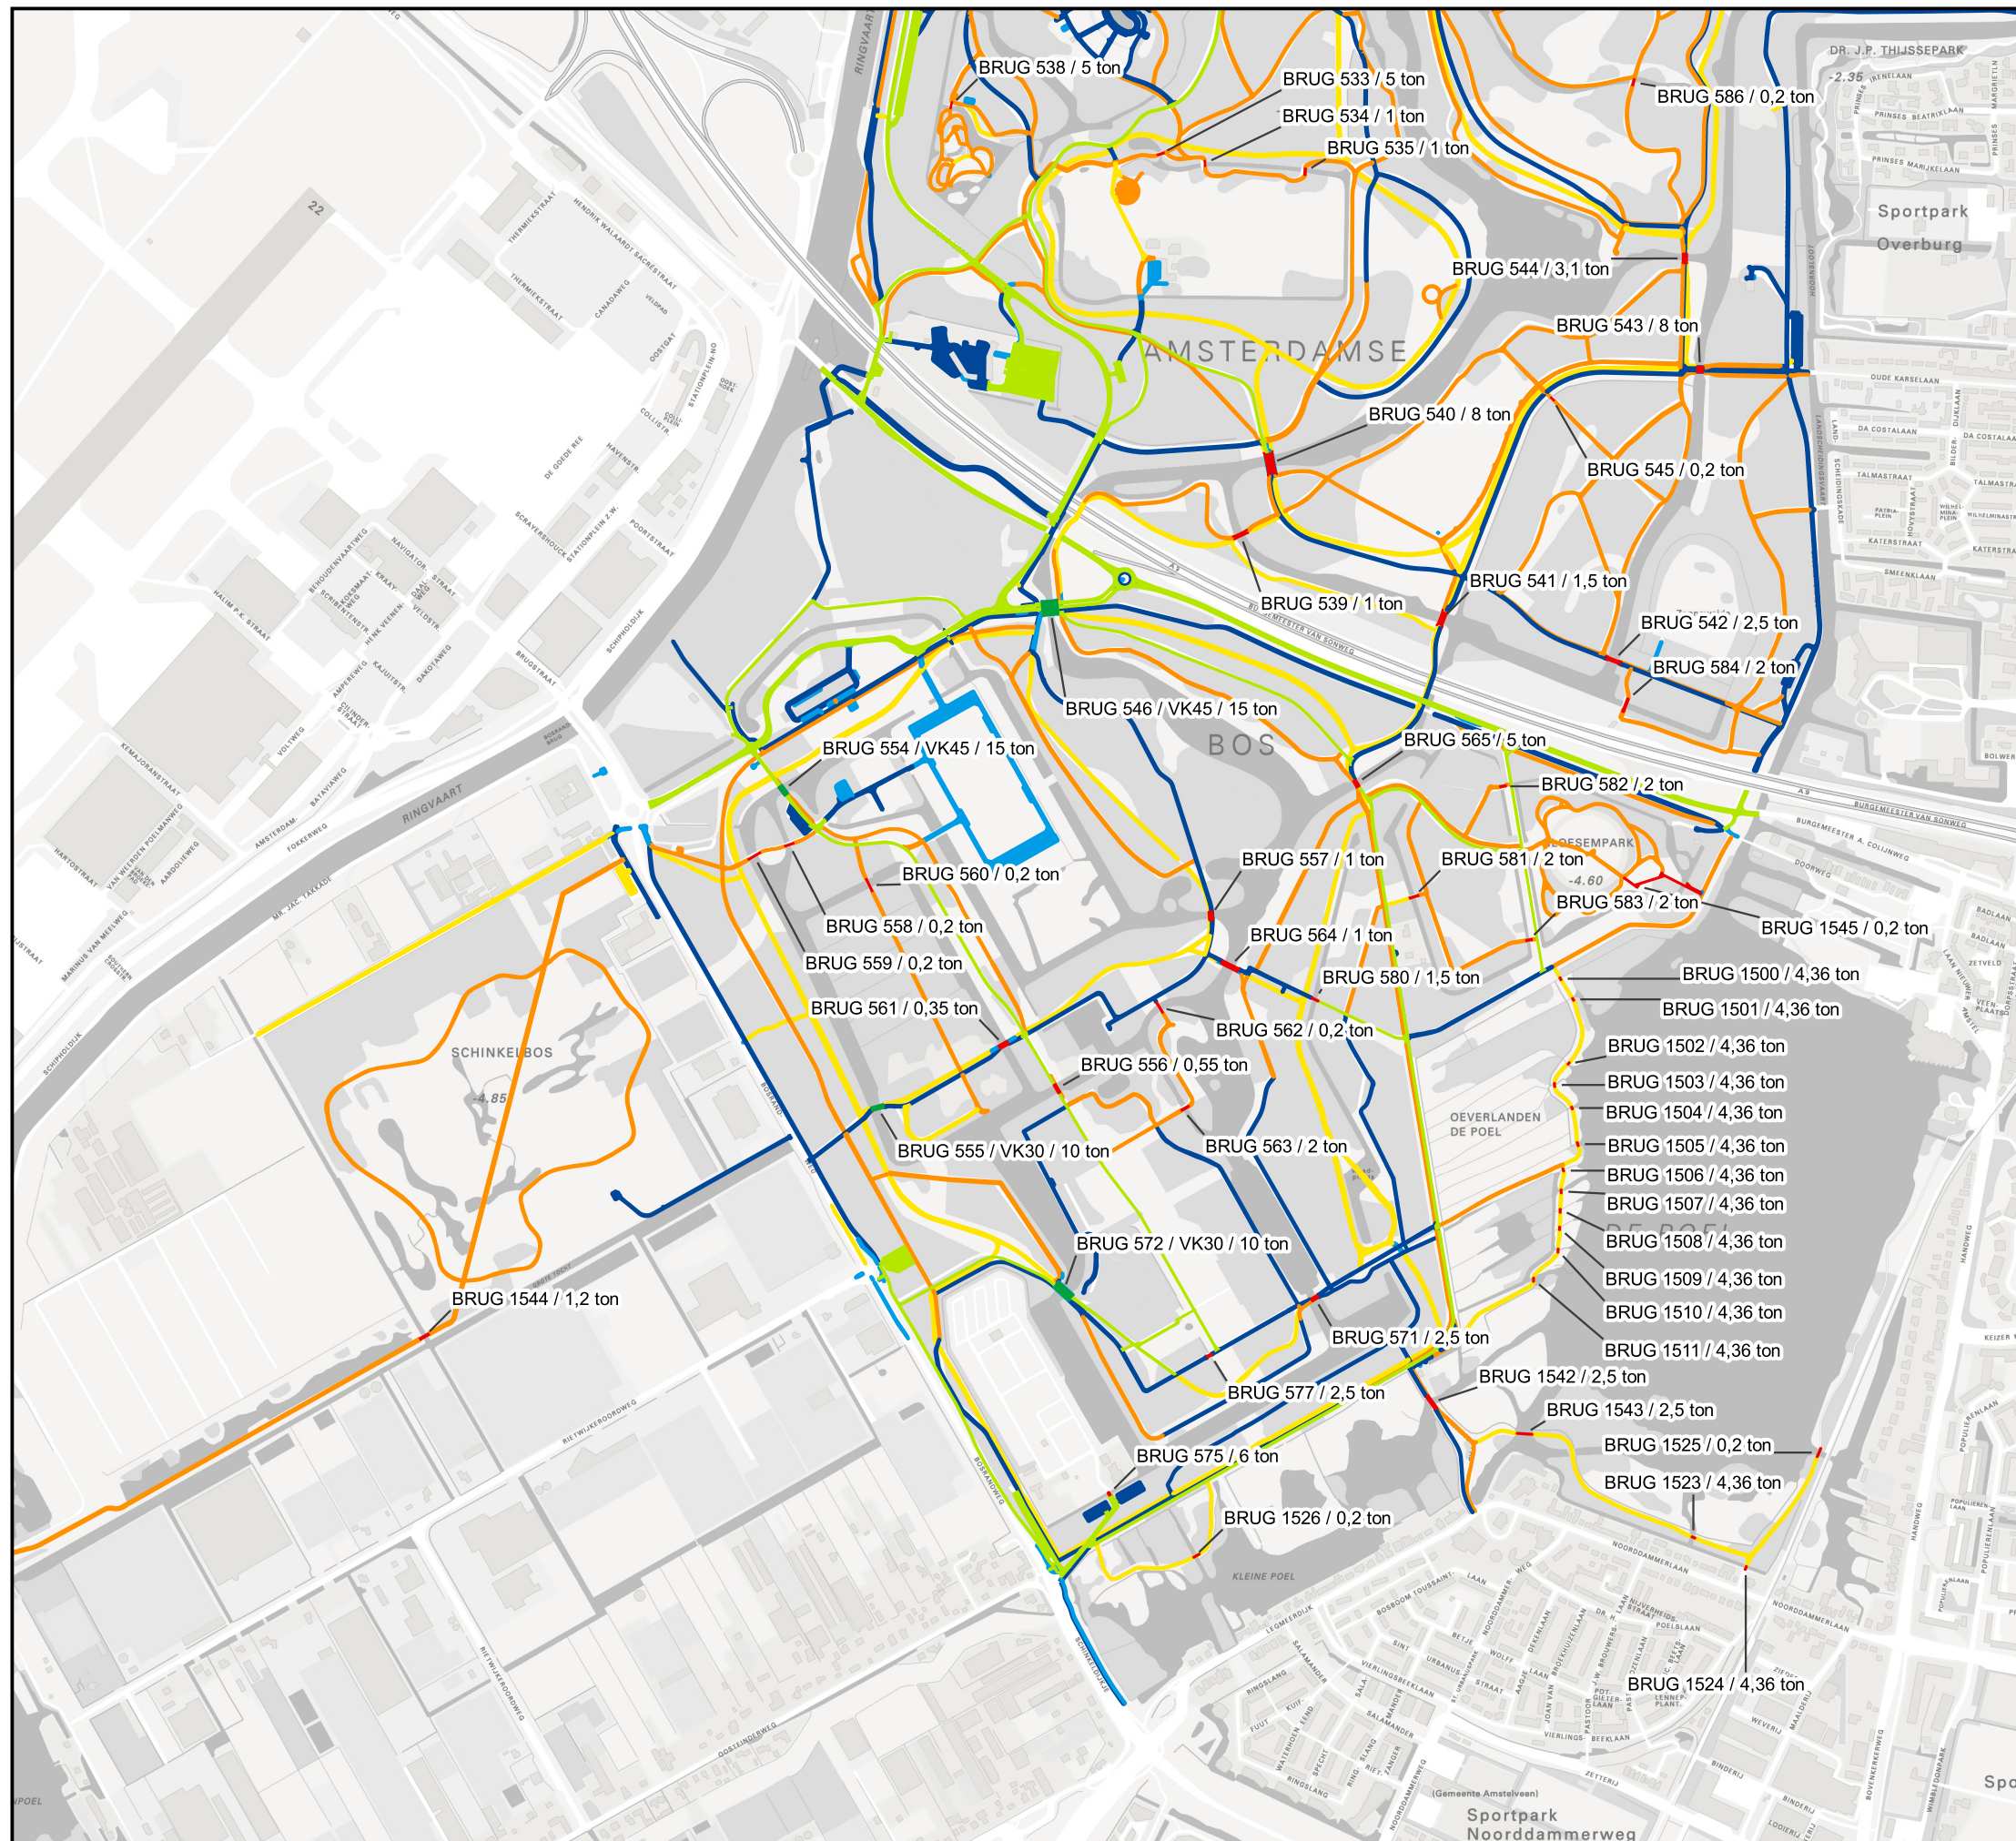

Belastbaarheid bruggen, wegen en paden



Legenda

- Brug licht verkeer / max. aslast in Kg
- Brug verkeersklasse 30 / maximale aslast
- Brug verkeersklasse 45 / maximale aslast
- Brug verkeersklasse 60 / maximale aslast
- Verharding verkeersklasse 30
- Asfaltverharding of betonverharding
- Elementenverharding
- Halfverharding
- Kunststofverharding of onverhard

Toelichting

Let op: bruggen kunnen beperkend zijn in een pad of weg met verkeersklasse 30

Voor het rijden in het Amsterdamse Bos met een gemotoriseerd voertuig op wandel- en fietspaden dient u in het bezit te zijn van een toestemming die zichtbaar onder de voorruit is geplaatst. De maximaal toegestane asdruckbelasting op voet- en fietspaden bedraagt 4 ton tenzij anders aangegeven op deze kaart en de maximale asbreedte bedraagt 2,20 meter. Deze kunt u aanvragen via: <https://www.amsterdamsebos.nl/boswinkel/toestemming-voertuigen-aanvragen/>

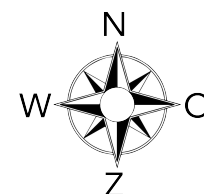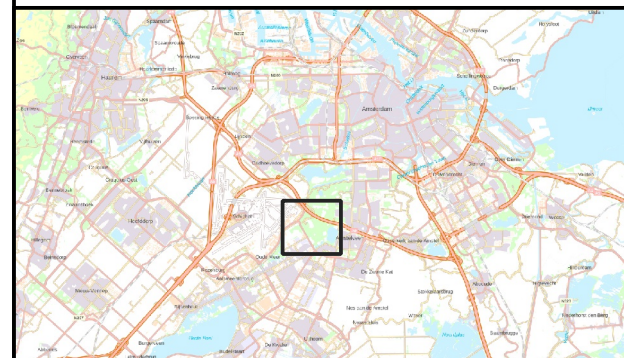

Schaal 1:12000



Belastbaarheid bruggen

Brugnummer	Functie	Type	Naam	Maximale aslast in ton
BRU0500	Fiets	Vaste brug		0,1
BRU0501	Licht wegverkeer	Vaste brug		1
BRU0503	Licht wegverkeer	Vaste brug	Jacob Heinenbrug	15
BRU0504	Fiets	Beweegbare brug		0,2
BRU0505	Licht wegverkeer	Vaste brug		10
BRU0506	Fiets	Vaste brug		2,5
BRU0507	Fiets	Beweegbare brug		0,75
BRU0508	Fiets	Vaste brug	Drogebrug	1
BRU0509	Fiets	Vaste brug		0,75
BRU0510	Fiets	Vaste brug		0,75
BRU0511	Fiets	Vaste brug		0,75
BRU0512	Fiets	Vaste brug		1,5
BRU0514	Licht wegverkeer	Vaste brug		1
BRU0515	Licht wegverkeer	Vaste brug		15
BRU0516	Fiets	Beweegbare brug	Ballenbrug	0,2
BRU0517	Licht wegverkeer	Vaste brug		3,4
BRU0518	Fiets	Vaste brug		1
BRU0519	Fiets	Beweegbare brug	Ballenbrug	0,2
BRU0520	Fiets	Beweegbare brug	Ballenbrug	0,2
BRU0521	Voetganger	Vaste brug		0,2
BRU0522	Licht wegverkeer	Vaste brug		1
BRU0523	Licht wegverkeer	Vaste brug		3,4
BRU0525	Licht wegverkeer	Vaste brug		5
BRU0526	Fiets	Vaste brug		1
BRU0527	Licht wegverkeer	Vaste brug	Duizendmeterbrug	4
BRU0528	Fiets	Vaste brug		2,9
BRU0530	Fiets	Beweegbare brug	Ballenbrug	0,2
BRU0531	Fiets	Beweegbare brug	Ballenbrug	0,2
BRU0532	Licht wegverkeer	Vaste brug		6
BRU0533	Fiets	Vaste brug		5
BRU0534	Fiets	Vaste brug		1
BRU0535	Fiets	Vaste brug		1
BRU0538	Voetganger	Beweegbare brug		5
BRU0539	Licht wegverkeer	Vaste brug	Bruinebrug	1
BRU0540	Licht wegverkeer	Vaste brug	Blauwebrug	8
BRU0541	Licht wegverkeer	Vaste brug		1,5
BRU0542	Fiets	Vaste brug		2,5
BRU0543	Licht wegverkeer	Vaste brug	Vierwindenbrug	8
BRU0544	Licht wegverkeer	Vaste brug	Bibbertjesbrug	3,1
BRU0545	Voetganger	Vaste brug		0,2
BRU0546	Licht wegverkeer	Vaste brug	Klimopbrug	15
BRU0547	Voetganger	Vaste brug		0,2
BRU0548	Fiets	Beweegbare brug	Ballenbrug	0,2
BRU0549	Fiets	Beweegbare brug		0,2
BRU0550	Fiets	Vaste brug		0,2
BRU0551	Licht wegverkeer	Vaste brug	Kamemelkseगतbrug	3,3
BRU0552	Fiets	Vaste brug		10
BRU0553	Licht wegverkeer	Vaste brug	Brug van Broerse	1,8
BRU0554	Licht wegverkeer	Vaste brug		15
BRU0555	Licht wegverkeer	Vaste brug		10
BRU0556	Licht wegverkeer	Vaste brug	Hoedbrug	0,55
BRU0557	Licht wegverkeer	Vaste brug	Stenenbrug	1
BRU0558	Fiets	Vaste brug	Volendammerbrug	0,2
BRU0559	Fiets	Vaste brug	Volendammerbrug	0,2
BRU0560	Fiets	Vaste brug		0,2
BRU0561	Fiets	Vaste brug		0,35

Brugnummer	Functie	Type	Naam	Maximale aslast in ton
BRU0562	Voetganger	Vaste brug		0,2
BRU0563	Licht wegverkeer	Vaste brug		2
BRU0564	Licht wegverkeer	Vaste brug		1
BRU0565	Licht wegverkeer	Vaste brug		5
BRU0566	Fiets	Vaste brug	Boogbrug	4
BRU0567	Fiets	Vaste brug		10
BRU0569	Licht wegverkeer	Vaste brug	Manegebrug	8
BRU0571	Licht wegverkeer	Vaste brug		2,5
BRU0572	Licht wegverkeer	Vaste brug		10
BRU0575	Licht wegverkeer	Vaste brug		6
BRU0577	Fiets	Vaste brug		2,5
BRU0578	Fiets	Vaste brug		10
BRU0580	Fiets	Vaste brug		1,5
BRU0581	Fiets	Vaste brug		2
BRU0582	Fiets	Vaste brug		2
BRU0583	Fiets	Vaste brug		2
BRU0584	Fiets	Vaste brug		2
BRU0586	Fiets	Vaste brug		0,2
BRU0587	Voetganger	Vaste brug		0,2
BRU0590	Licht wegverkeer	Vaste brug		15
BRU0591	Licht wegverkeer	Vaste brug		1
BRU0592	Fiets	Beweegbare brug		0,5
BRU0594	Fiets	Vaste brug		2,5
BRU1500	Fiets	Vaste brug		4,36
BRU1501	Fiets	Vaste brug		4,36
BRU1502	Fiets	Vaste brug		4,36
BRU1503	Fiets	Vaste brug		4,36
BRU1504	Voetganger	Vaste brug		4,36
BRU1505	Voetganger	Vaste brug		4,36
BRU1506	Fiets	Vaste brug		4,36
BRU1507	Fiets	Vaste brug		4,36
BRU1508	Fiets	Vaste brug		4,36
BRU1509	Fiets	Vaste brug		4,36
BRU1510	Fiets	Vaste brug		4,36
BRU1511	Fiets	Vaste brug		4,36
BRU1513	Fiets	Vaste brug		0,2
BRU1514	Fiets	Vaste brug		0,2
BRU1515	Fiets	Vaste brug		0,2
BRU1516	Fiets	Vaste brug		0,2
BRU1517	Fiets	Vaste brug		0,2
BRU1518	Fiets	Vaste brug		0,2
BRU1519	Fiets	Vaste brug		0,2
BRU1520	Fiets	Vaste brug		0,2
BRU1523	Fiets	Vaste brug		4,36
BRU1524	Fiets	Vaste brug		4,36
BRU1525	Fiets	Vaste brug		0,2
BRU1526	Voetganger	Vaste brug		0,2
BRU1527	Fiets	Vaste brug		0,2
BRU1528	Fiets	Vaste brug		0,2
BRU1541	Fiets	Vaste brug		0,1
BRU1542	Licht wegverkeer	Vaste brug		2,5
BRU1543	Fiets	Vaste brug		2,5
BRU1544	Fiets	Vaste brug		1,2
BRU1545	Voetganger	Vaste brug		0,2
BRU1552	Fiets	Vaste brug		0,2
BRU1553	Licht wegverkeer	Vaste brug		10