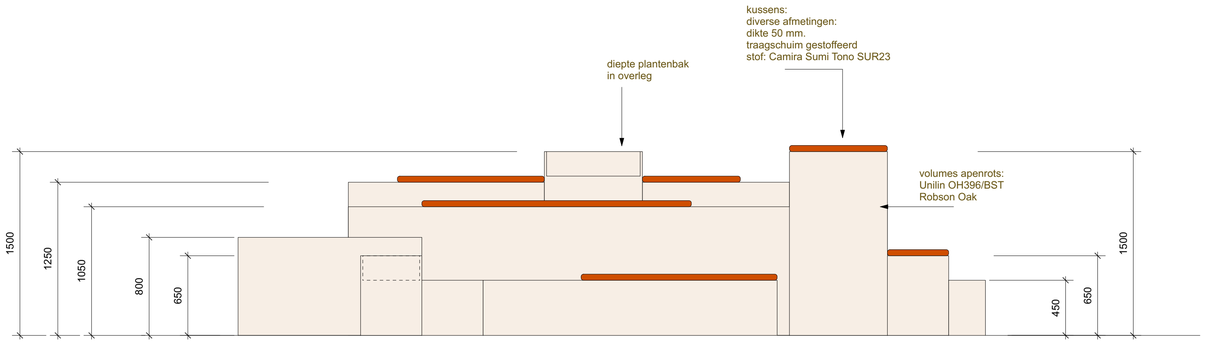

zijaanzicht lange zijde I apenrots

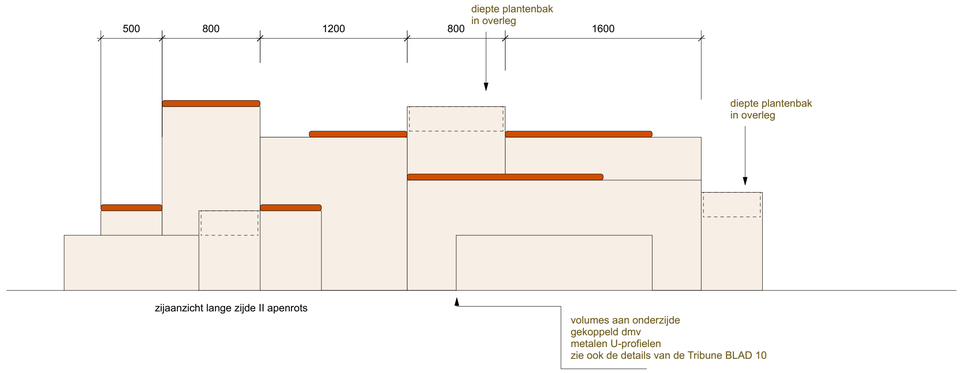

zijaanzicht lange zijde II apenrots

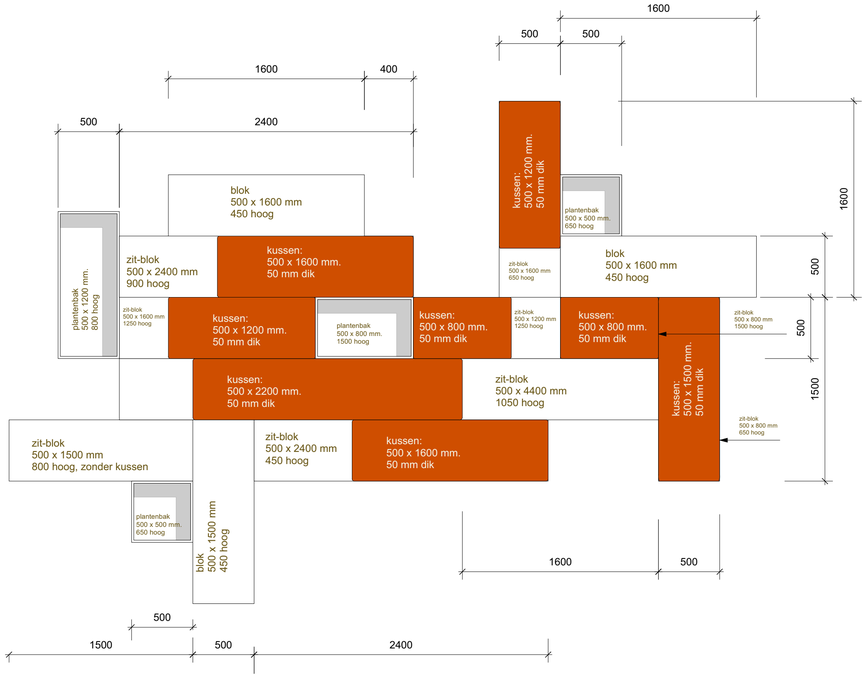

Apenrots op te bouwen in 16 blokken:
4 plantenbak-units, diverse formaten
12 units, diverse formaten

aan onderzijde gekoppeld dmv metalen U-profielen
blokken aan binnenzijde gekoppeld dmv doorschroeven

montage zo uit te voeren dat de apenrots gedemonteerd en verplaatst kan worden

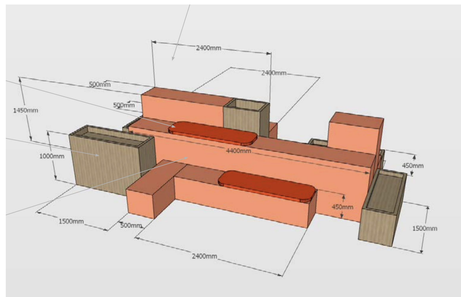

impressie apenrots
alleen bruikbaar als volume-studie

Basis apenrots:
18 mm. plaatmateriaal
afwerking HPL
Unilin OH396/BST
Robson Oak
massief eiken hoeklat
tbv kwetsbare buitenhoek in overleg

Kussens:
50 mm. traagschuim
gestoffeerd
Camira Sumi Tono SUR23

interieurarchitectenbureau CWV
Angterperlaan 1, 8757 LB GAAST
0655-300 529

Diverse werkzaamheden Provinciehuis te Zwolle
Iov. Provincie Overijssel

Definitief ontwerp
Bestektekeningen
Apenrots
Plattegrond, aanzichten en doorsneden, **schaal 1:25**

provincie Overijssel

INTERIEURARCHITECTENBUREAU CWV

BLAD 11, formaat A1
maatvoering in het werk meten en controleren
niet in de tekening meten
13-03-2024, 22-03-2024