

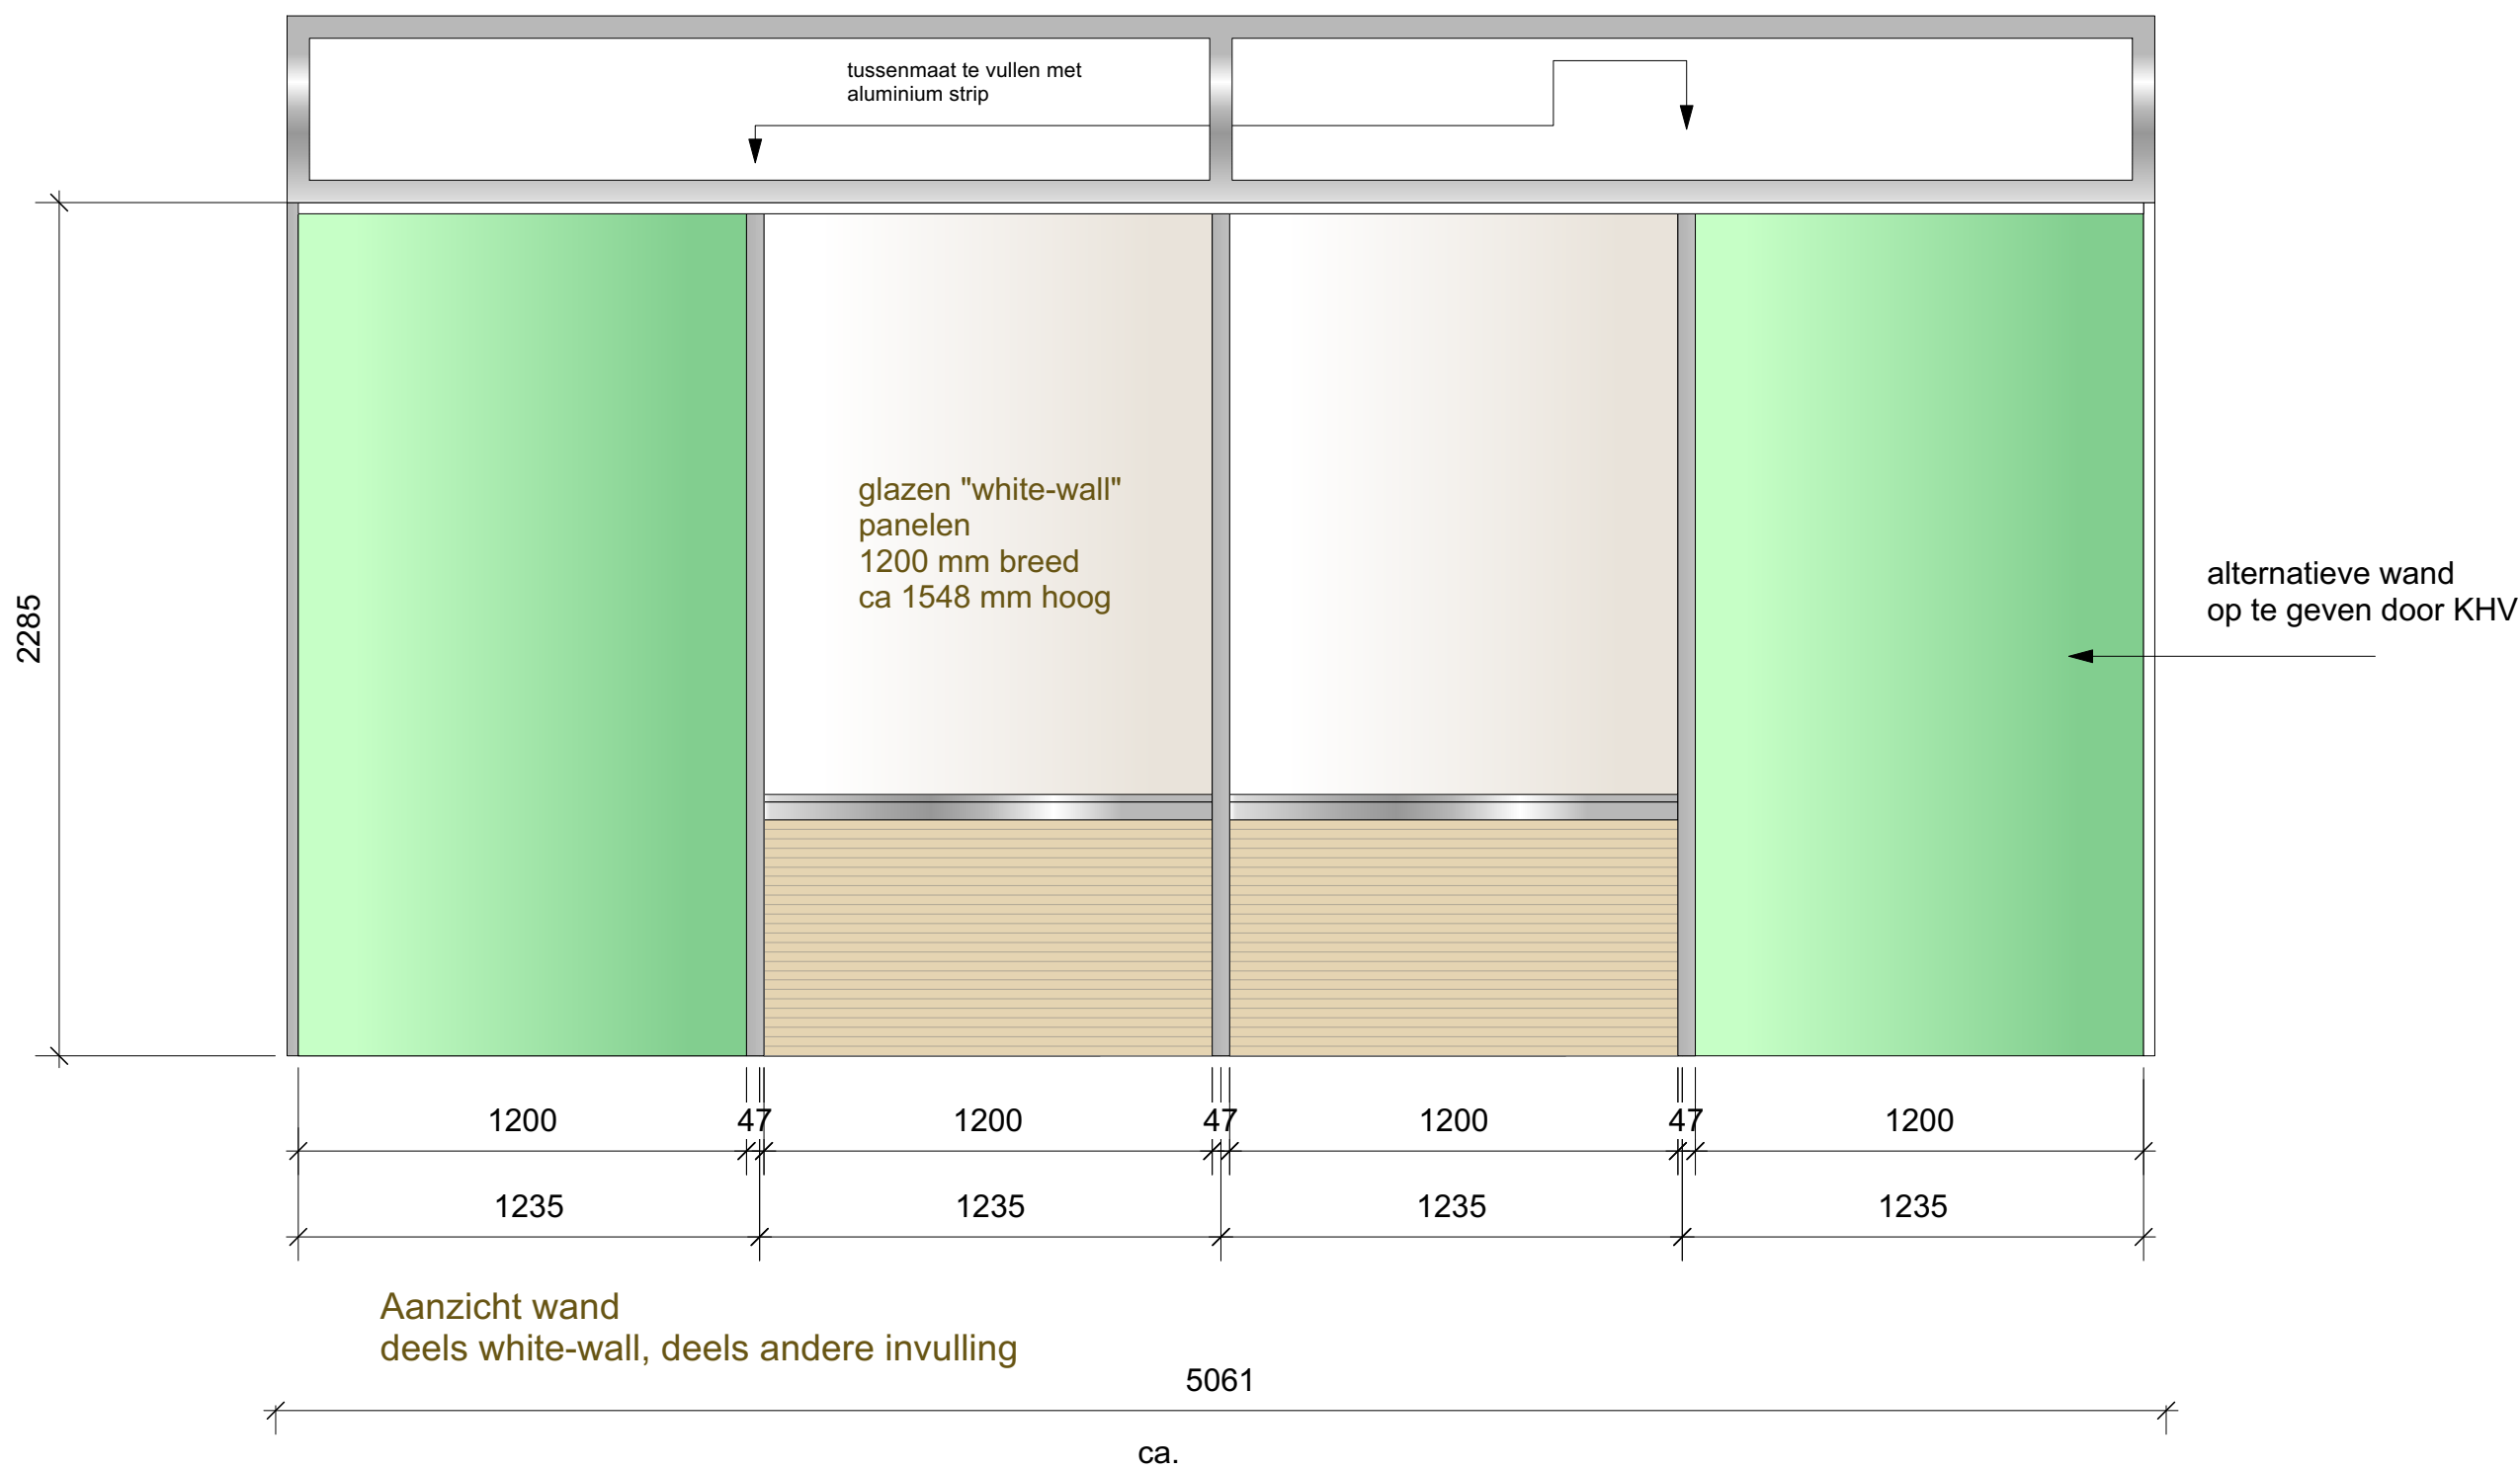


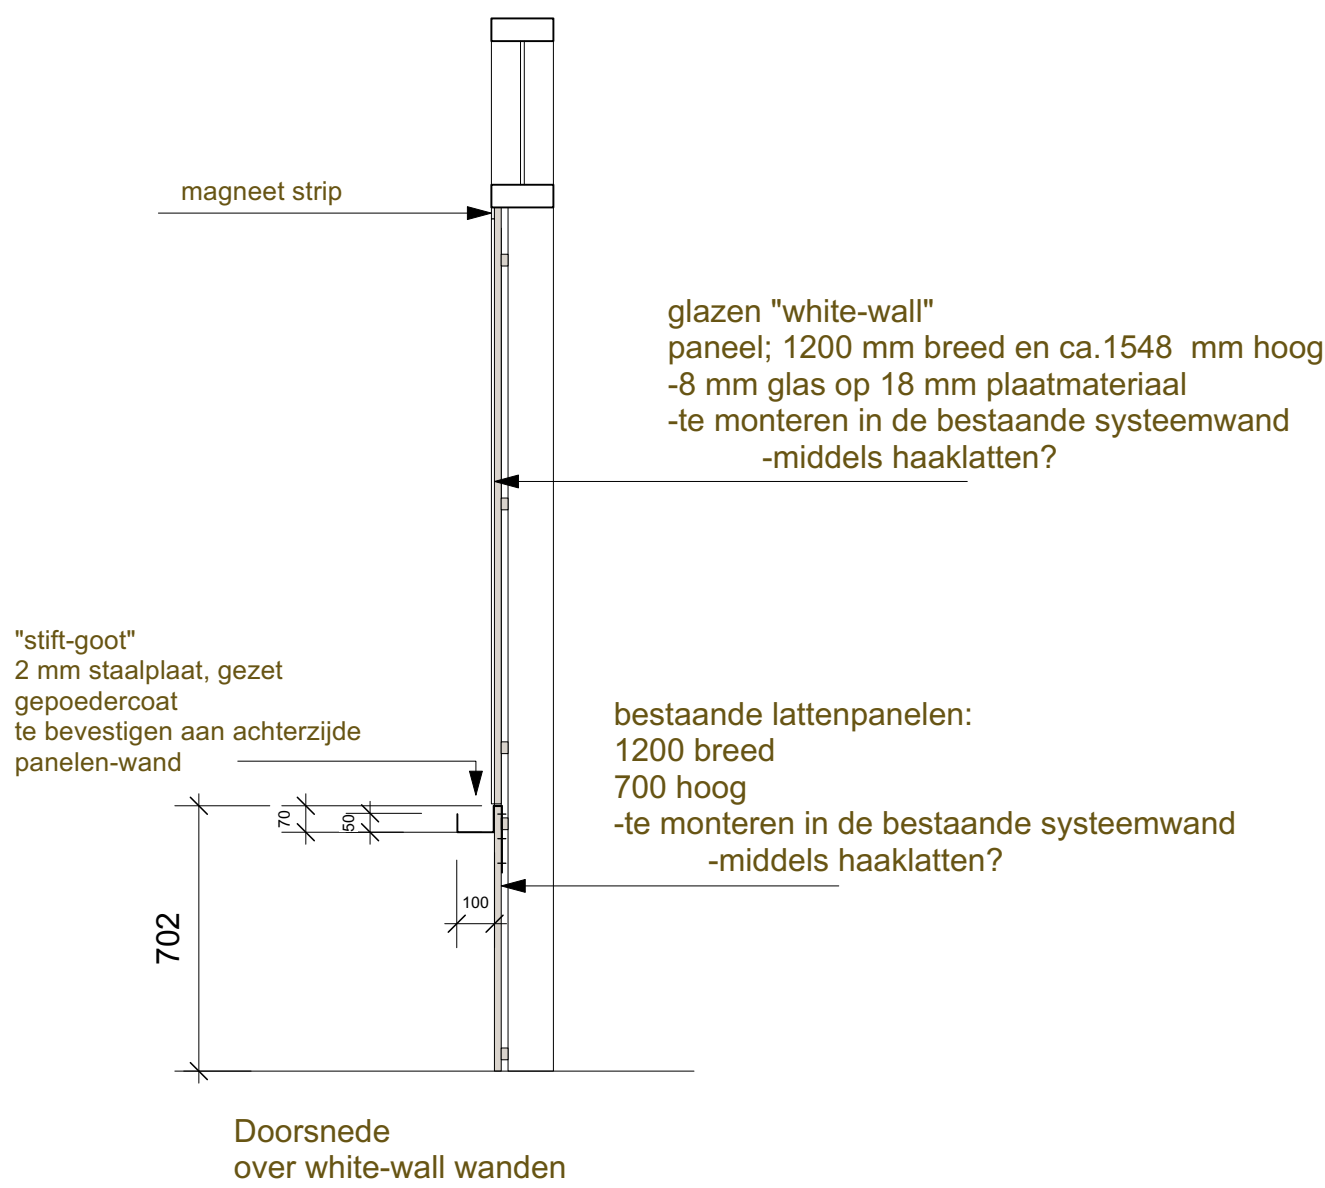

Noot:
onderzoek hoeveel beschikbare diepte er IN de wand aanwezig is
-montage met haaklatten wel mogelijk?
-verlijmen van de panelen binnen frame?

Foto bestaande wand

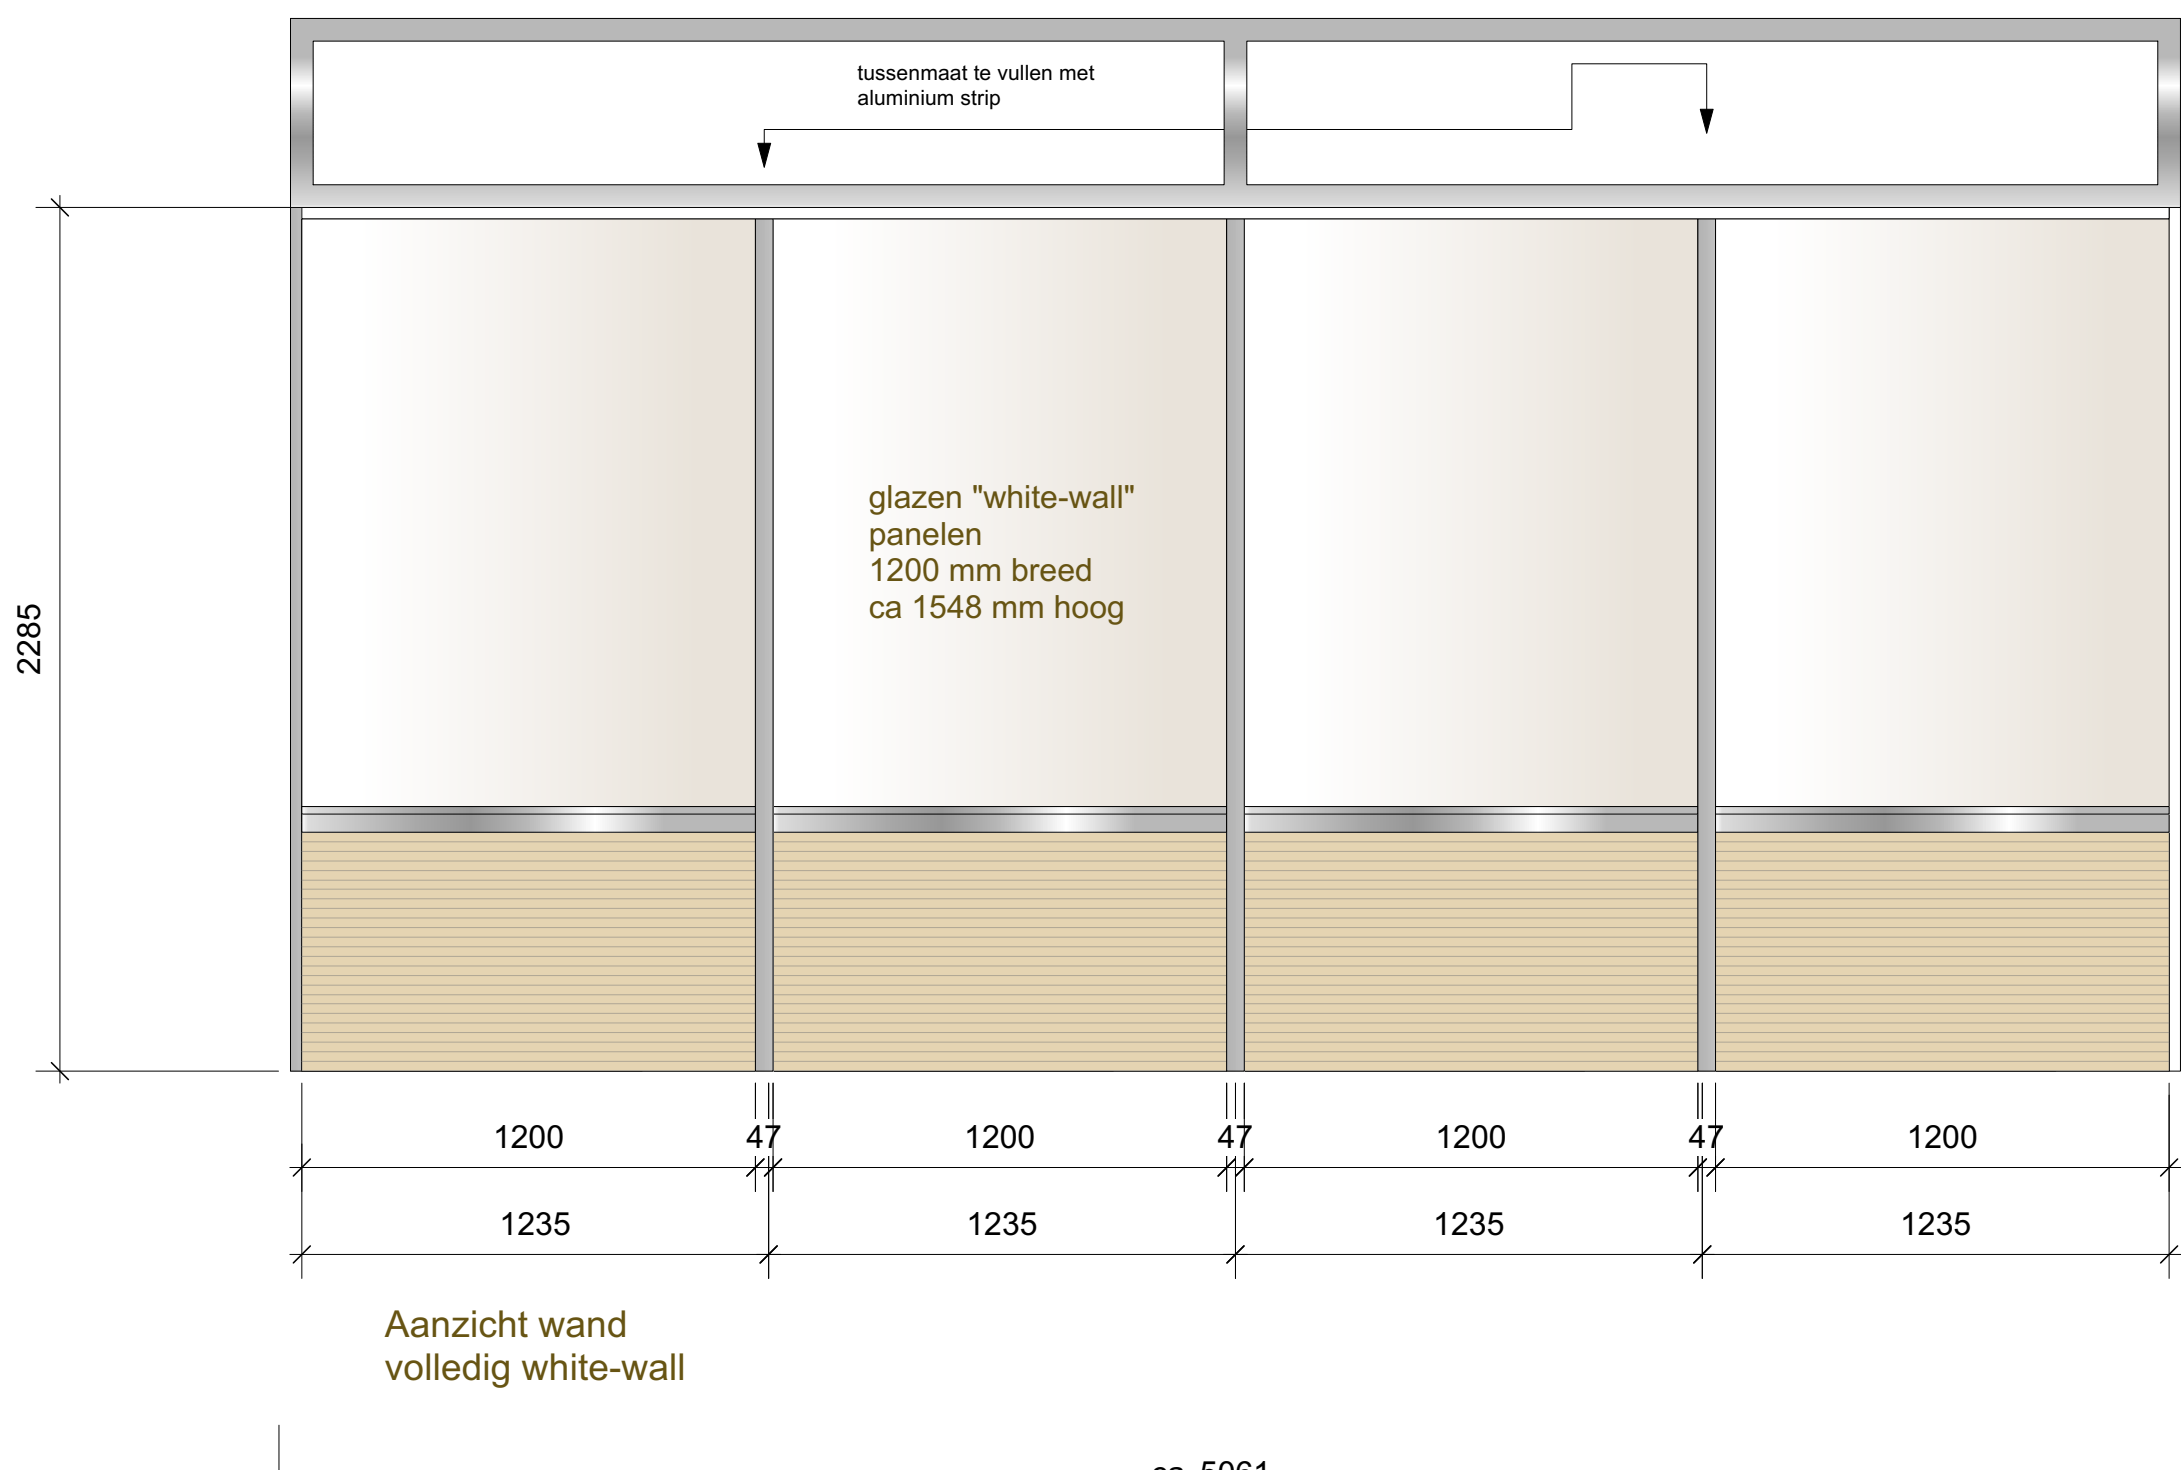

interieurarchitectenbureau CWV
Angterperlaan 1, 8757 LB GAAST
0655-300 529

Diverse werkzaamheden Provinciehuis te Zwolle
Iov. Provincie Overijssel

Definitief ontwerp
Bestektekeningen
White-wall nabij Locker-wand
0-G
Aanzichten en doorsnede, **schaal 1:20**