


Bijlage M SG2.3 Presentatie casus

1. Griffie Bestuurscentrum

Verwerk in uw uitwerking het volgende.

Ref. plattegrond	Aantal	Product
W1	3	Verrijdbare wand aan één zijde voorzien van binnenbeplanting (zie bijlage L5).
W2	2	Verrijdbare wand aan twee zijden voorzien van binnenbeplanting, (Zie bijlage L5).
P1	Uw invulling	Een pot met planten, gemiddelde hoogte.
P2	Uw invulling	Een pot met planten, hoger dan gemiddeld.
G1	2	Groenwand zonder logo – Uitgevoerd in mos en/of planten, (circa 300 cm breed x 150 cm hoog, 80 cm hoog boven vloer).
M2	1	Maatwerk meubel “printmeubel griffie” plantenbak-unit waterdicht maken en voorzien van planten, (zie bijlage L1).

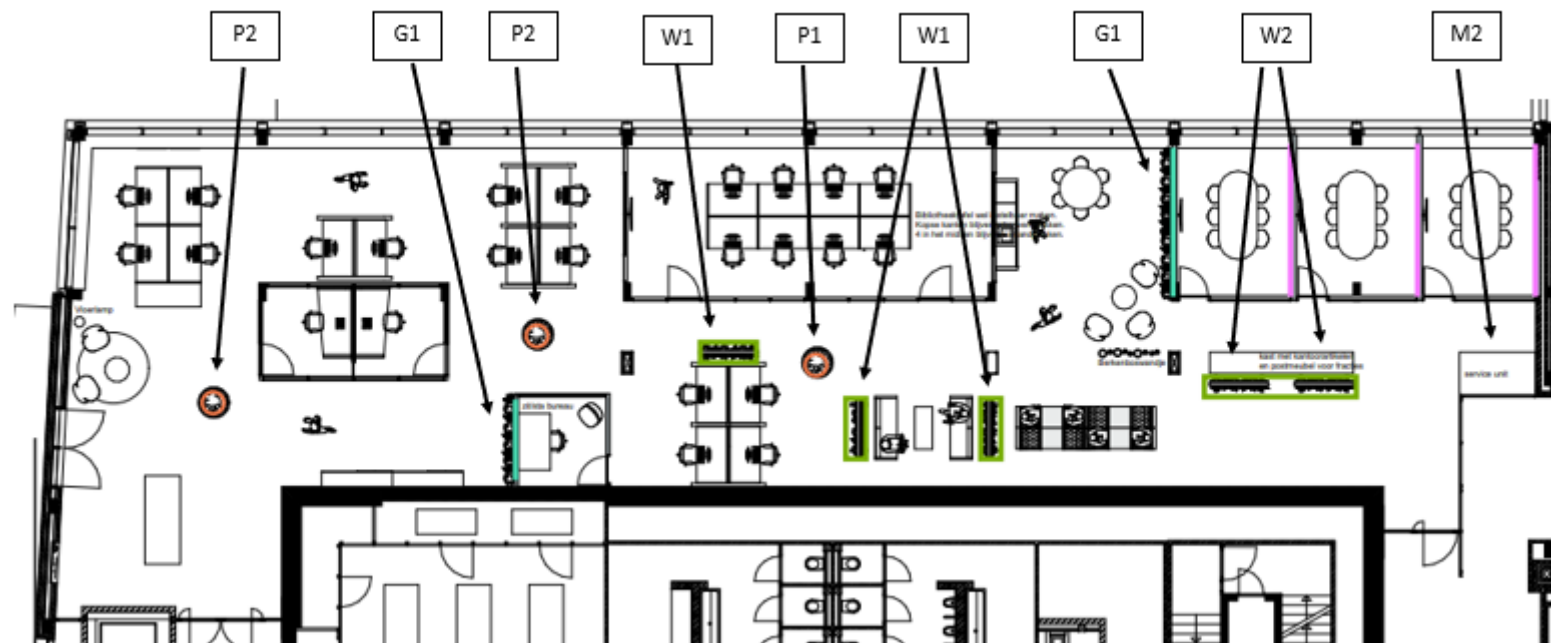

2. Vierde verdieping Provinciehuis

Verwerk in uw uitwerking het volgende.

Ref. plattegrond	Aantal	Product
W1	5	Verrijdbare wand aan één zijde voorzien van binnenbeplanting (zie bijlage L5).
W2	2	Verrijdbare wand aan twee zijden voorzien van binnenbeplanting, (Zie bijlage L5).
P1	Uw invulling	Een pot met planten, gemiddelde hoogte.
P2	Uw invulling	Een pot met planten, hoger dan gemiddeld.
G1	2	Groenwand zonder logo – Uitgevoerd in mos en/of planten, (circa 300 cm breed x 150 cm hoog, 80 cm hoog boven vloer).
G2	1	Groenwand met logo – Uitgevoerd in mos en/of planten, (circa 300 cm breed x 150 cm hoog, 80 cm hoog boven vloer). Logo provincie Overijssel in Led verlichting (circa 140 cm breed x 80 cm hoog, in het midden).
M1	1	Maatwerk meubel “apenrots” plantenbak-units waterdicht maken en voorzien van planten, (zie bijlage L3).

