


Prinses Margrietschool - Spaanseweg 40

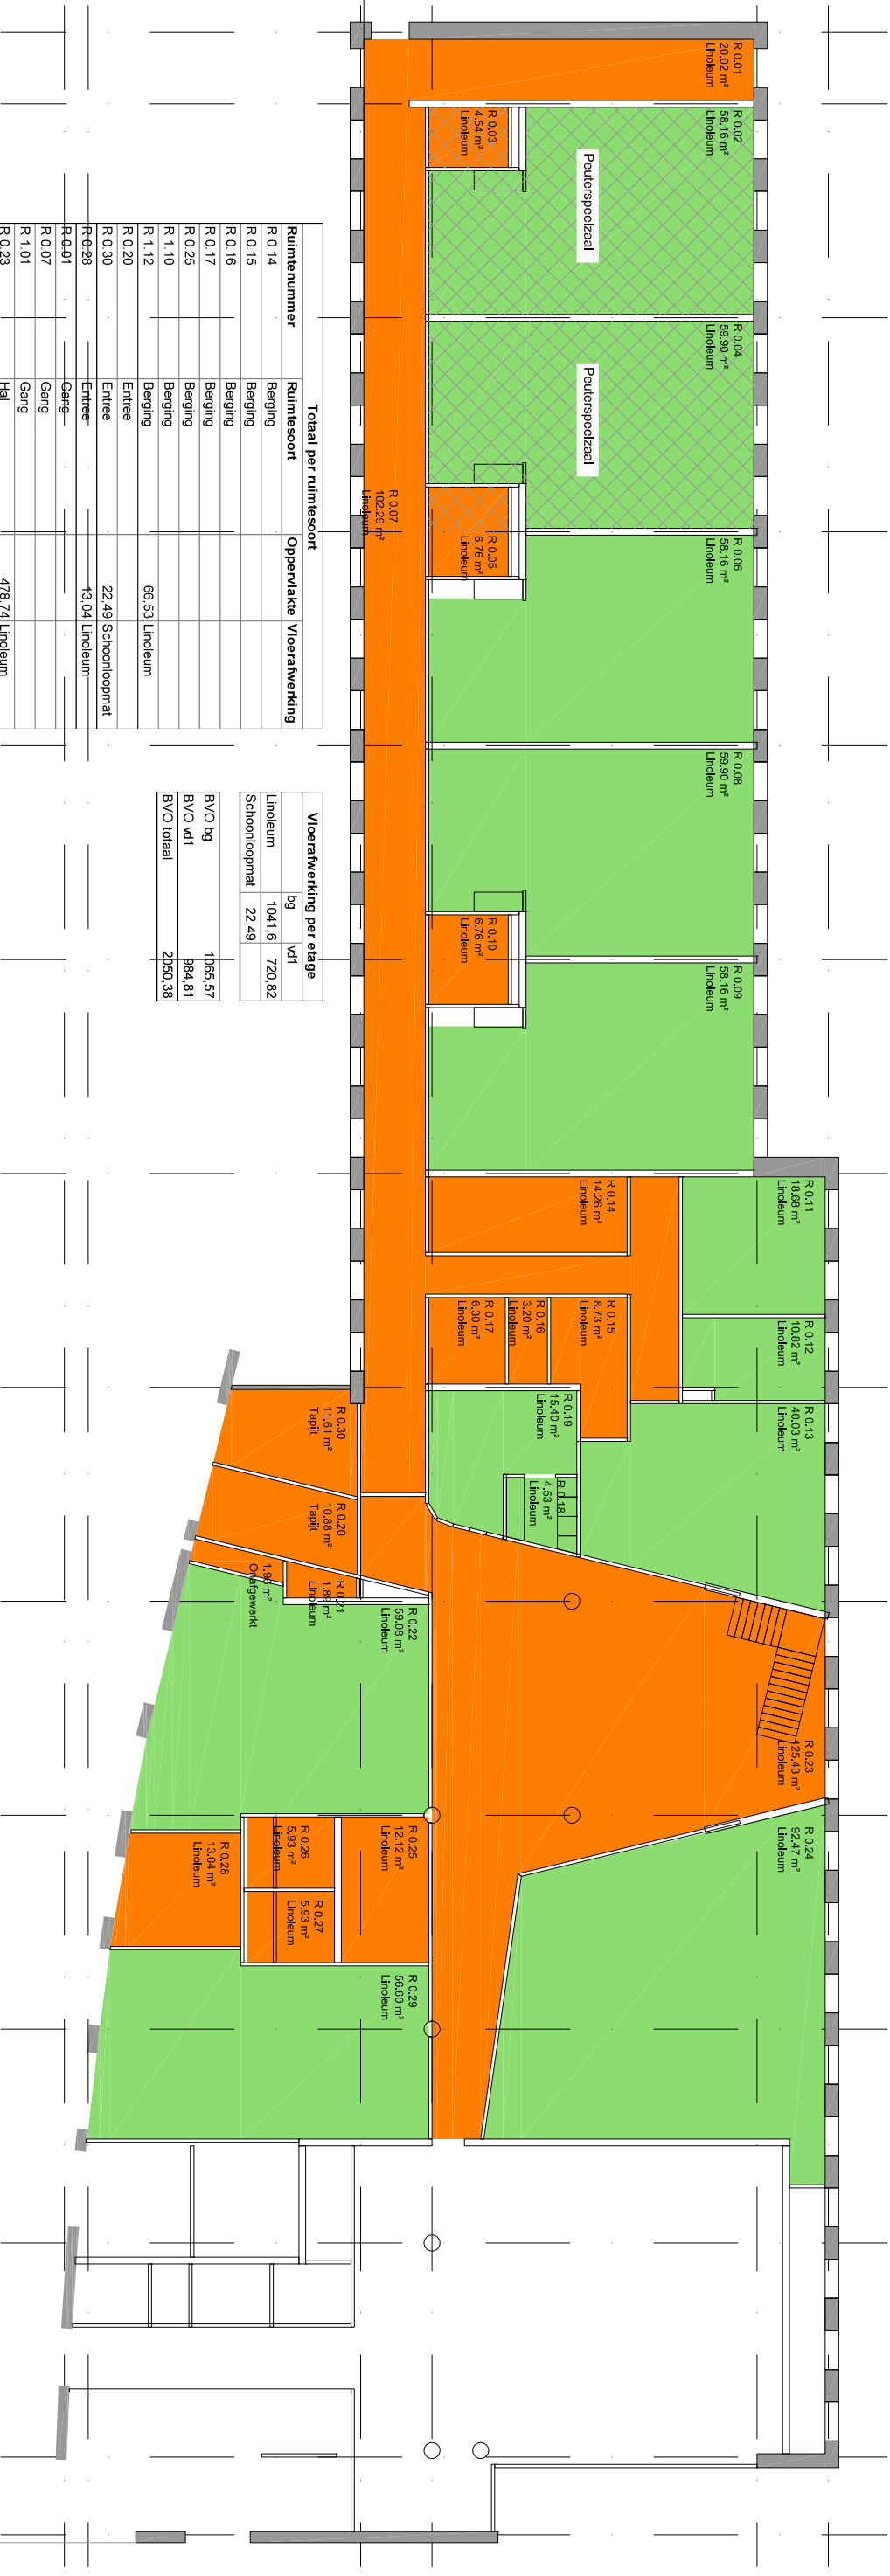

Vloerwerking per etage		
	bg	xd1
Linoeum	1041.6	720.82
Schoonlooptnat	22.49	
BVO bg	1065.57	
BVO xd1	884.81	
BVO totaal	2050.38	

Begane grond

Totaal per ruimtesoort			
Ruimtenummer	Ruimtesoort	Oppervlakte	Vloerwerking
R.0.14	Berging		
R.0.15	Berging		
R.0.16	Berging		
R.0.17	Berging		
R.0.25	Berging		
R.1.10	Berging		
R.1.12	Berging	66.53	Linoeum
R.0.20	Entree	22.49	Schoonlooptnat
R.0.30	Entree	13.04	Linoeum
R.0.28	Entree		
R.0.01	Gang		
R.0.07	Gang		
R.1.01	Gang		
R.0.23	Hal	478.74	Linoeum
R.0.11	Kantoor		
R.0.12	Kantoor		
R.0.19	Kantoor		
R.1.04	Kantoor		
R.1.05	Kantoor		
R.1.07	Kantoor	72.35	Linoeum
R.0.02	Lokaal		
R.0.04	Lokaal		
R.0.06	Lokaal		
R.0.08	Lokaal		
R.0.09	Lokaal		
R.0.22	Lokaal		
R.0.29	Lokaal		
R.1.13	Lokaal		
R.1.14	Lokaal		
R.1.15	Lokaal		
R.1.16	Lokaal		
R.1.17	Lokaal		
R.1.18	Lokaal		
R.1.19	Lokaal		
R.1.20	Lokaal		
R.1.21	Lokaal		
R.1.22	Lokaal		
R.1.23	Lokaal		
R.0.18	Pantry	932.84	Linoeum
R.0.13	Personneelsruimte	40.03	Linoeum
R.0.03	Sanitair		
R.0.05	Sanitair		
R.0.10	Sanitair		
R.0.21	Sanitair		
R.0.26	Sanitair		
R.1.02	Sanitair		
R.1.03	Sanitair		
R.1.06	Sanitair		
R.1.09	Sanitair		
R.1.11	Sanitair	66.44	Linoeum
R.0.24	Speelzaal	92.47	Linoeum



FD advies Breda BV

Hoofdstraat 7 - 4844 CA - Terheijden

T. 076-5938315 / F. 076-5938316

Nettovoelopervlachten K&O Rotterdam		A3	
Prinses Margrietschool		J.R.	
FD advies - R. van Dijk		20-08-2018	
K & O Rotterdam		Plattegrond	
Bkg		N.v.t.	
BK		01	