


principedetail 'grondslag plantvakken bij nieuwe aanleg
- concept Lava'
schaal 1:50

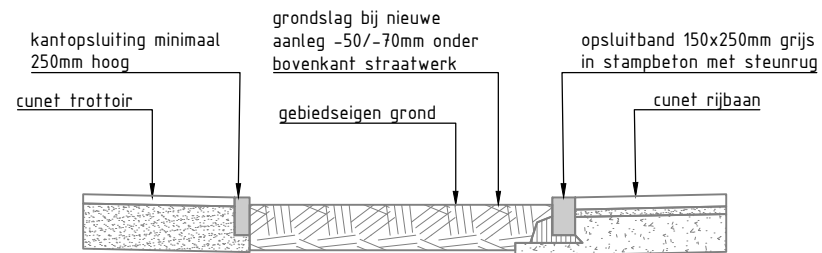

principedetail 'grondslag plantvakken bij nieuwe aanleg'
schaal 1:50