


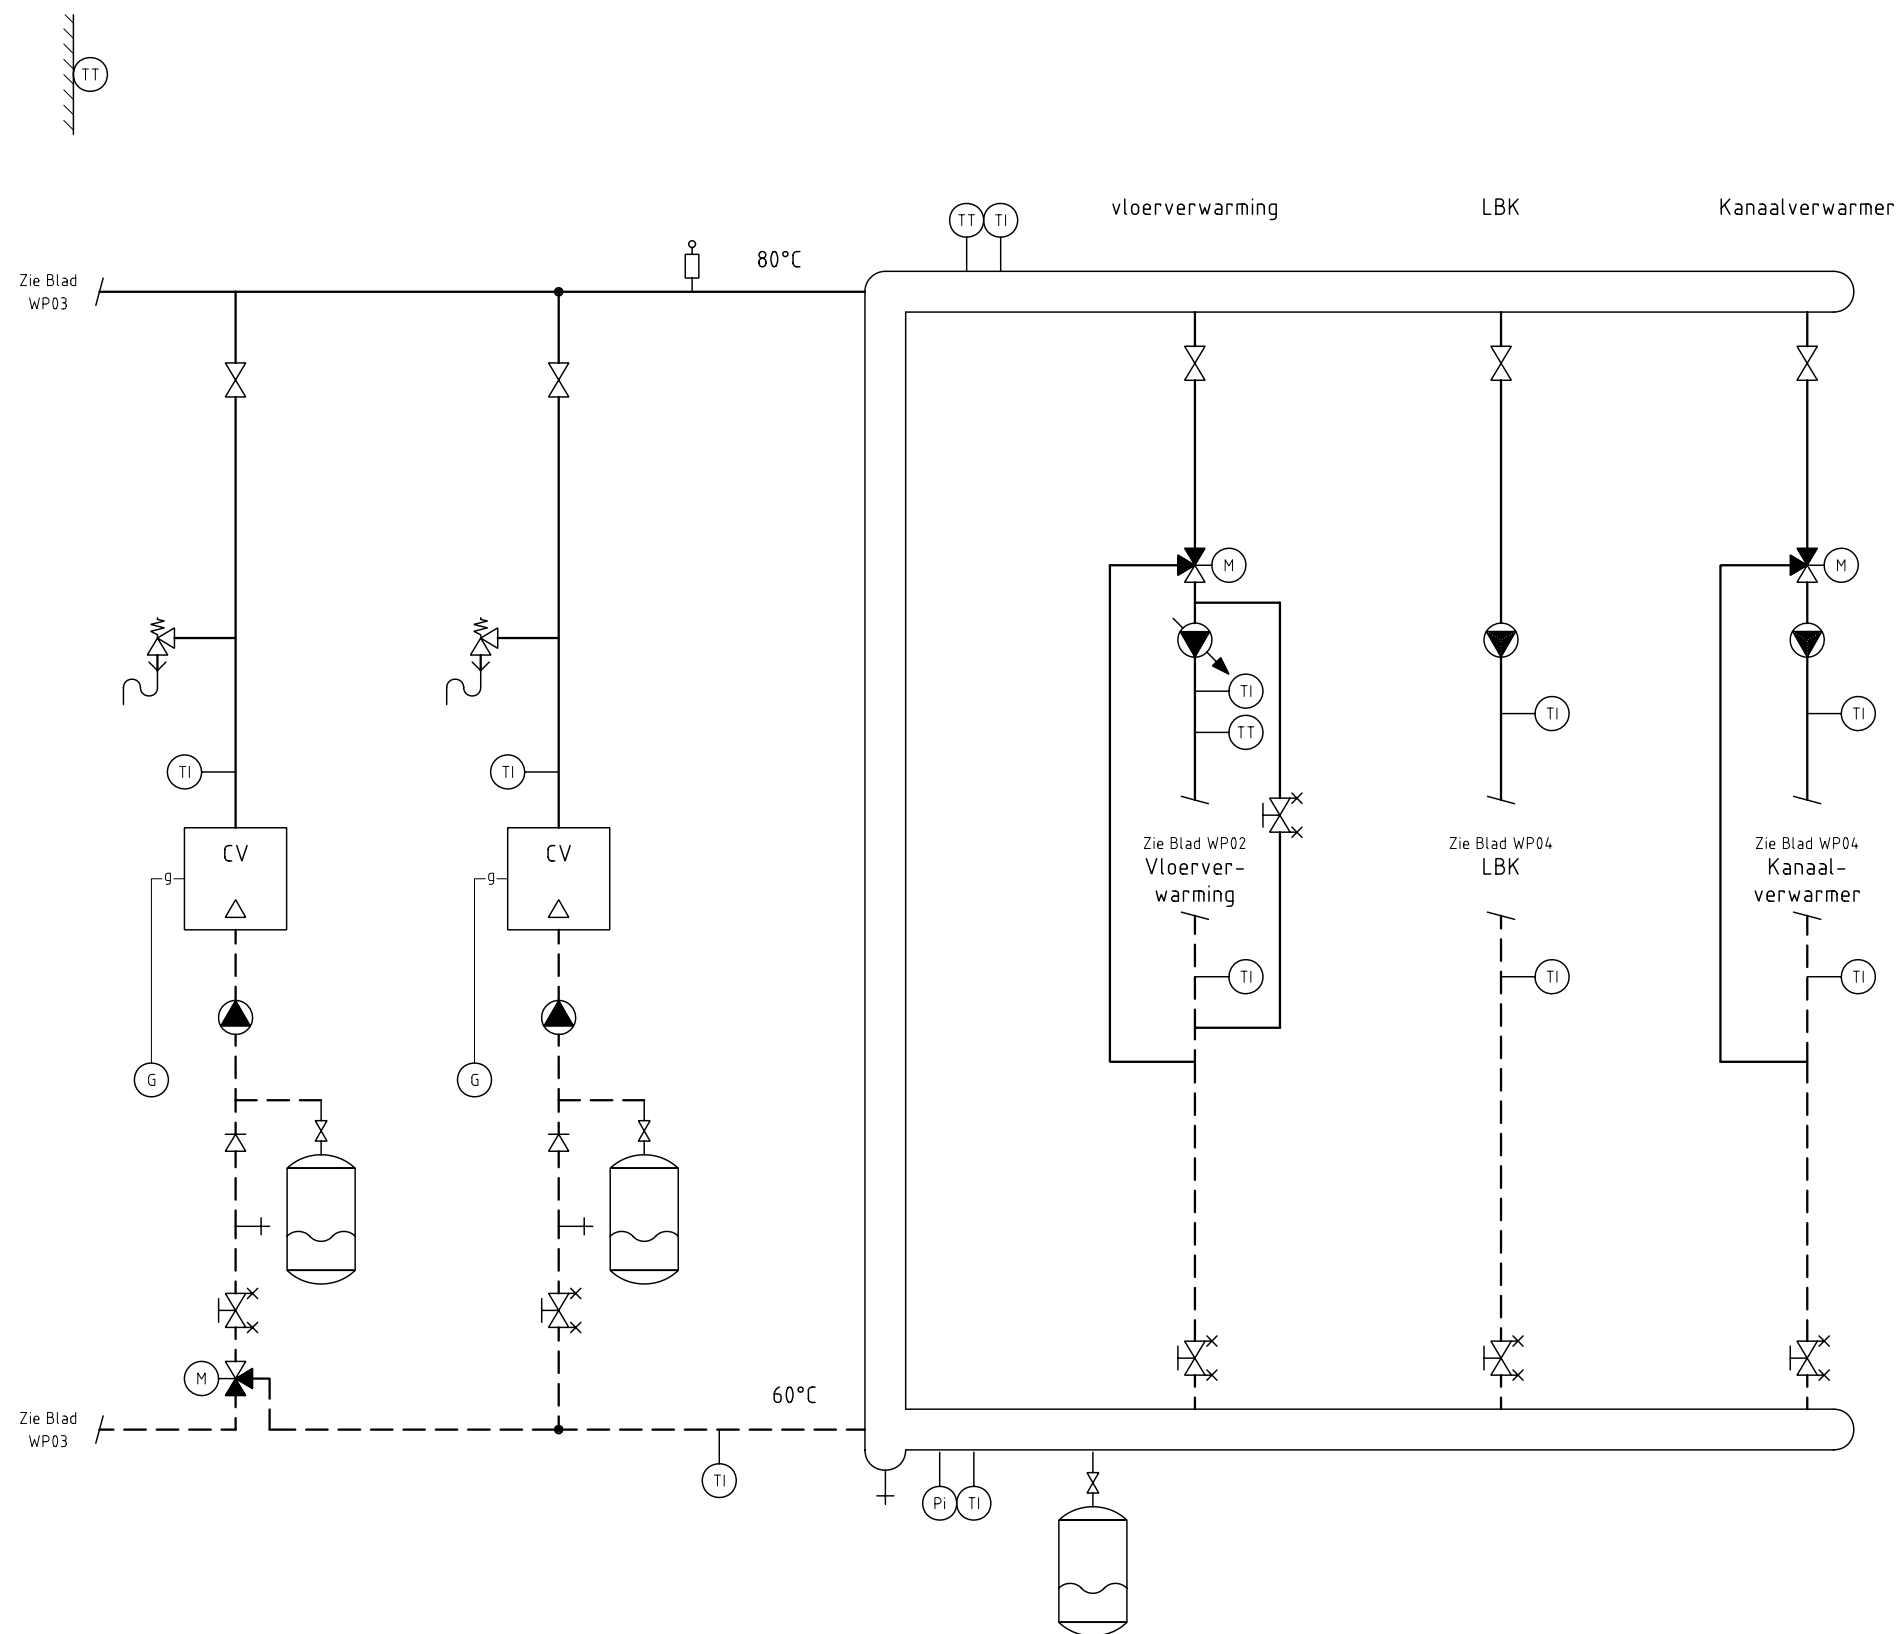

Project
**Nieuwbouw Clubgebouw
 Venlose Hockeyclub VHC**

Opdrachtgever
Venlo, Gemeente


Onderwerp
**Werktuigbouwkundige Installaties
 Principeschema
 CV-installatie**

Fase
Bestektekening

Status
Definitief

Getekend	JCB	Datum	21-8-2007
Gecontroleerd	JCB		
Gezien	BGH		
Schaal	n.v.t.		
Formaat	A3		
Projectnummer	2006.0101		
Document	20060101B-WP01.dwg		
Architect	Clevis - Kleinjans Architecten Bv BNA		
Auteursrechten voorbehouden volgens de wet			

Blad
WP01

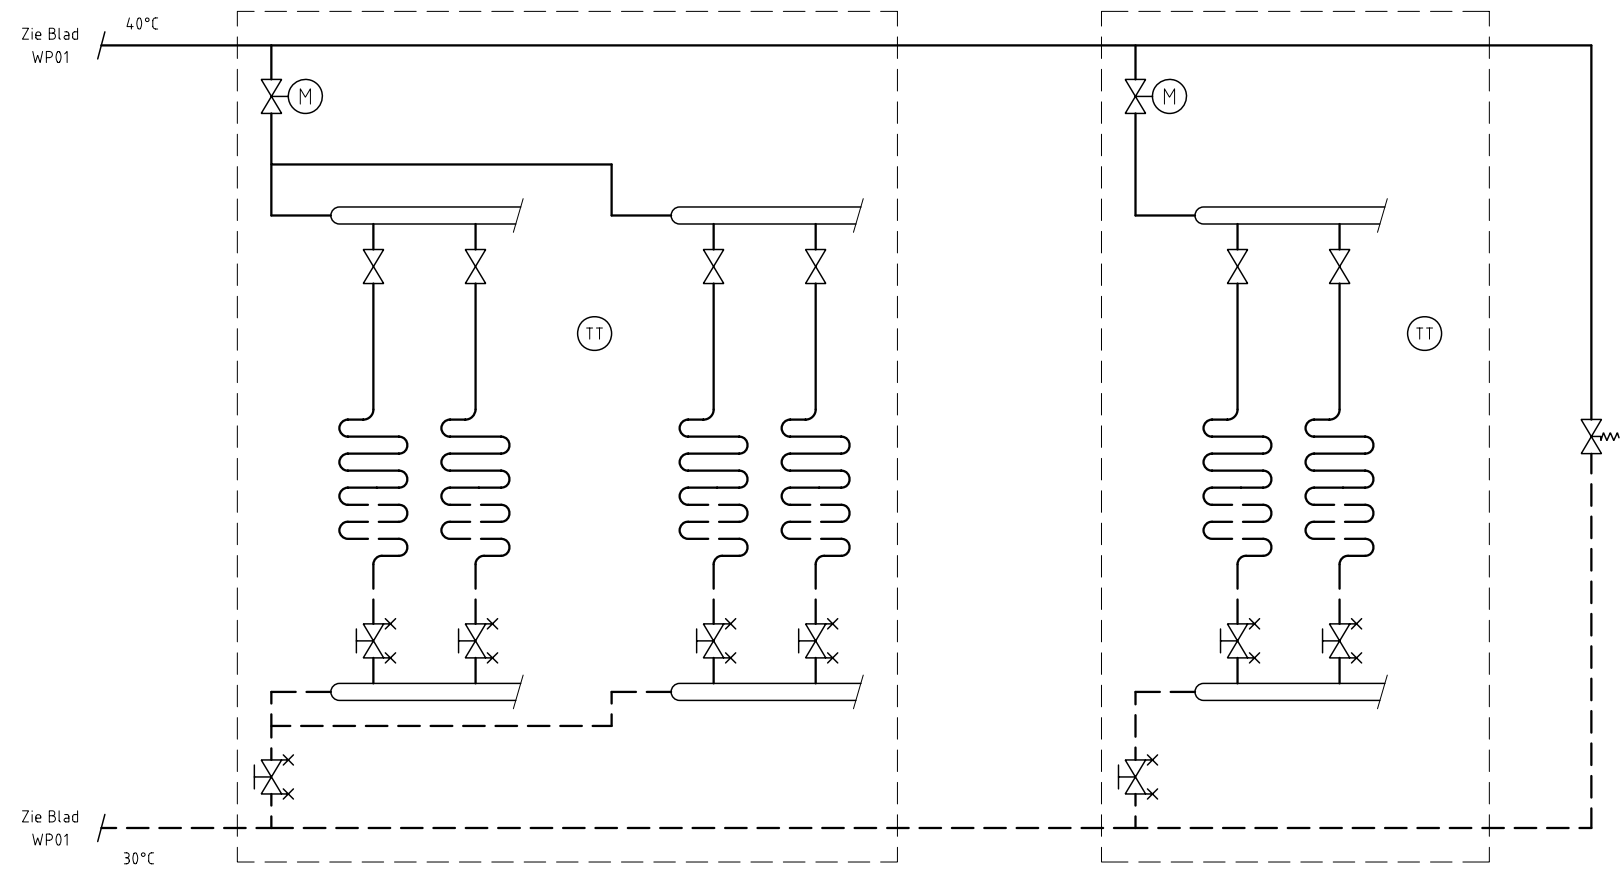

Situatie geldt voor:
Verdeler:
B + C
Per zone (=twee verdelers) naregelbaar.

Situatie geldt voor:
Verdeler:
A, D, E, F, G
Per zone (= per verdeler) naregelbaar.



Project
**Nieuwbouw Clubgebouw
Venlose Hockeyclub VHC**

Opdrachtgever
Venlo, Gemeente





Onderwerp
**Werktuigbouwkundige Installaties
Principeschema
Vloerverwarming**

Fase
Bestektekening

Status
Definitief

Getekend	JCB	Datum
Gecontroleerd	JCB	21-8-2007
Gezien	BGH	
Schaal	n.v.t.	
Formaat	A3	
Projectnummer	2006.0101	
Document	20060101B-WP02.dwg	
Architect	Clevis - Kleinjans Architecten Bv BNA	
Auteursrechten voorbehouden volgens de wet		

WP02

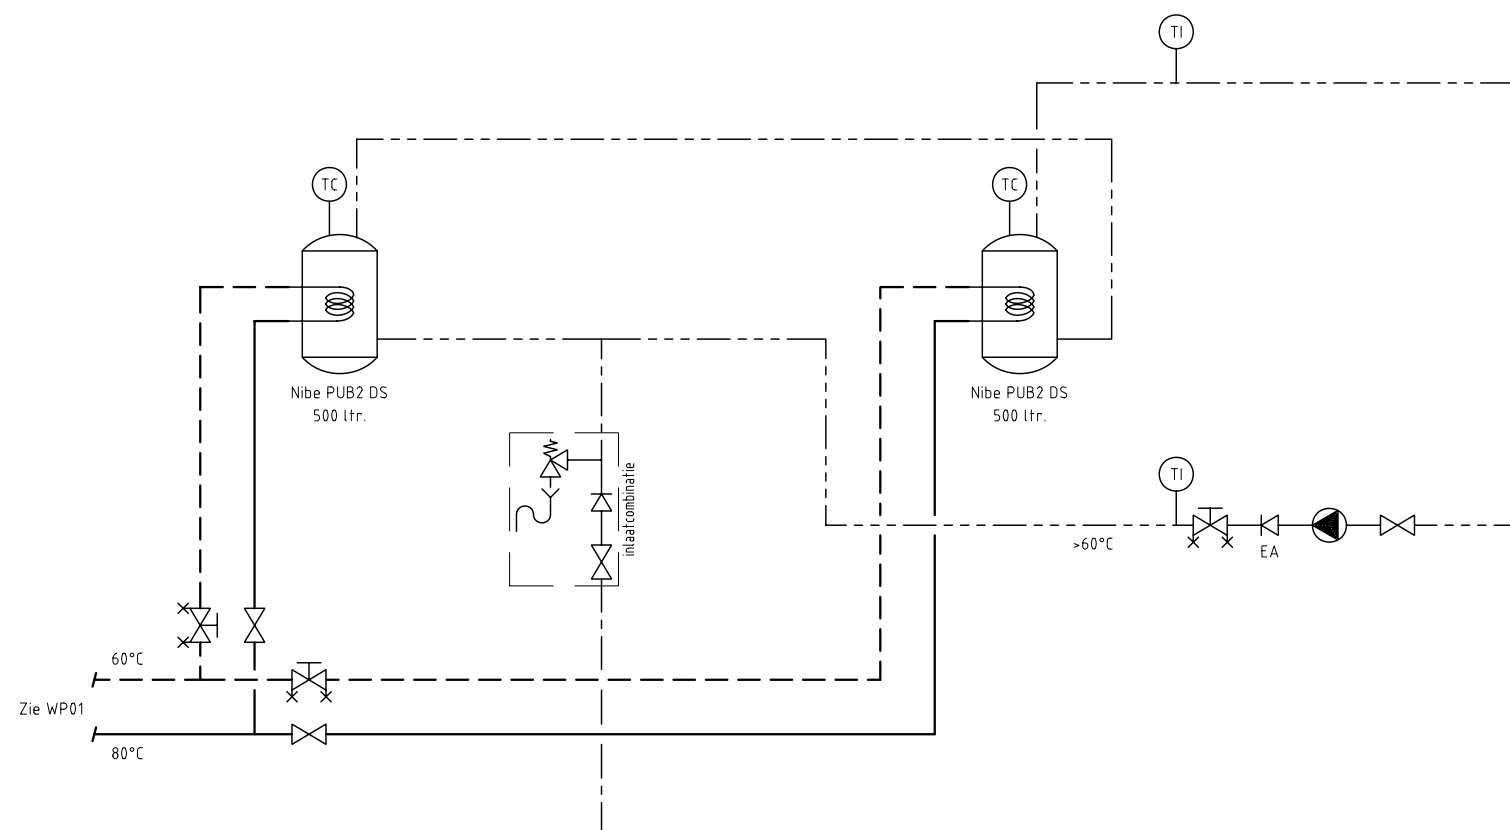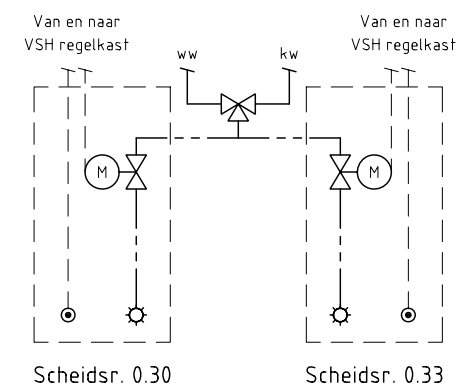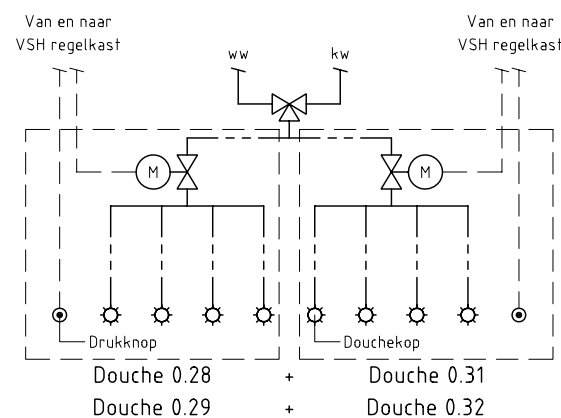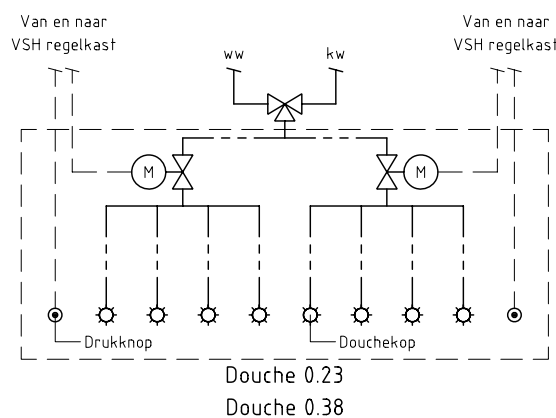

Project
**Nieuwbouw Clubgebouw
Venlose Hockeyclub VHC**

Opdrachtgever
Venlo, Gemeente


Onderwerp
**Werktuigbouwkundige Installaties
Principeschema
leidingwater-installatie**

Fase
Bestektekening

Status
Definitief

Getekend	JCB	Datum	21-8-2007
Gecontroleerd	JCB		
Gezien	BGH		
Schaal	n.v.t.		
Formaat	A3		
Projectnummer	2006.0101		
Document	20060101B-WP03.dwg		
Architect	Clevis - Kleinjans Architecten Bv BNA		
Auteursrechten voorbehouden volgens de wet			

WP03

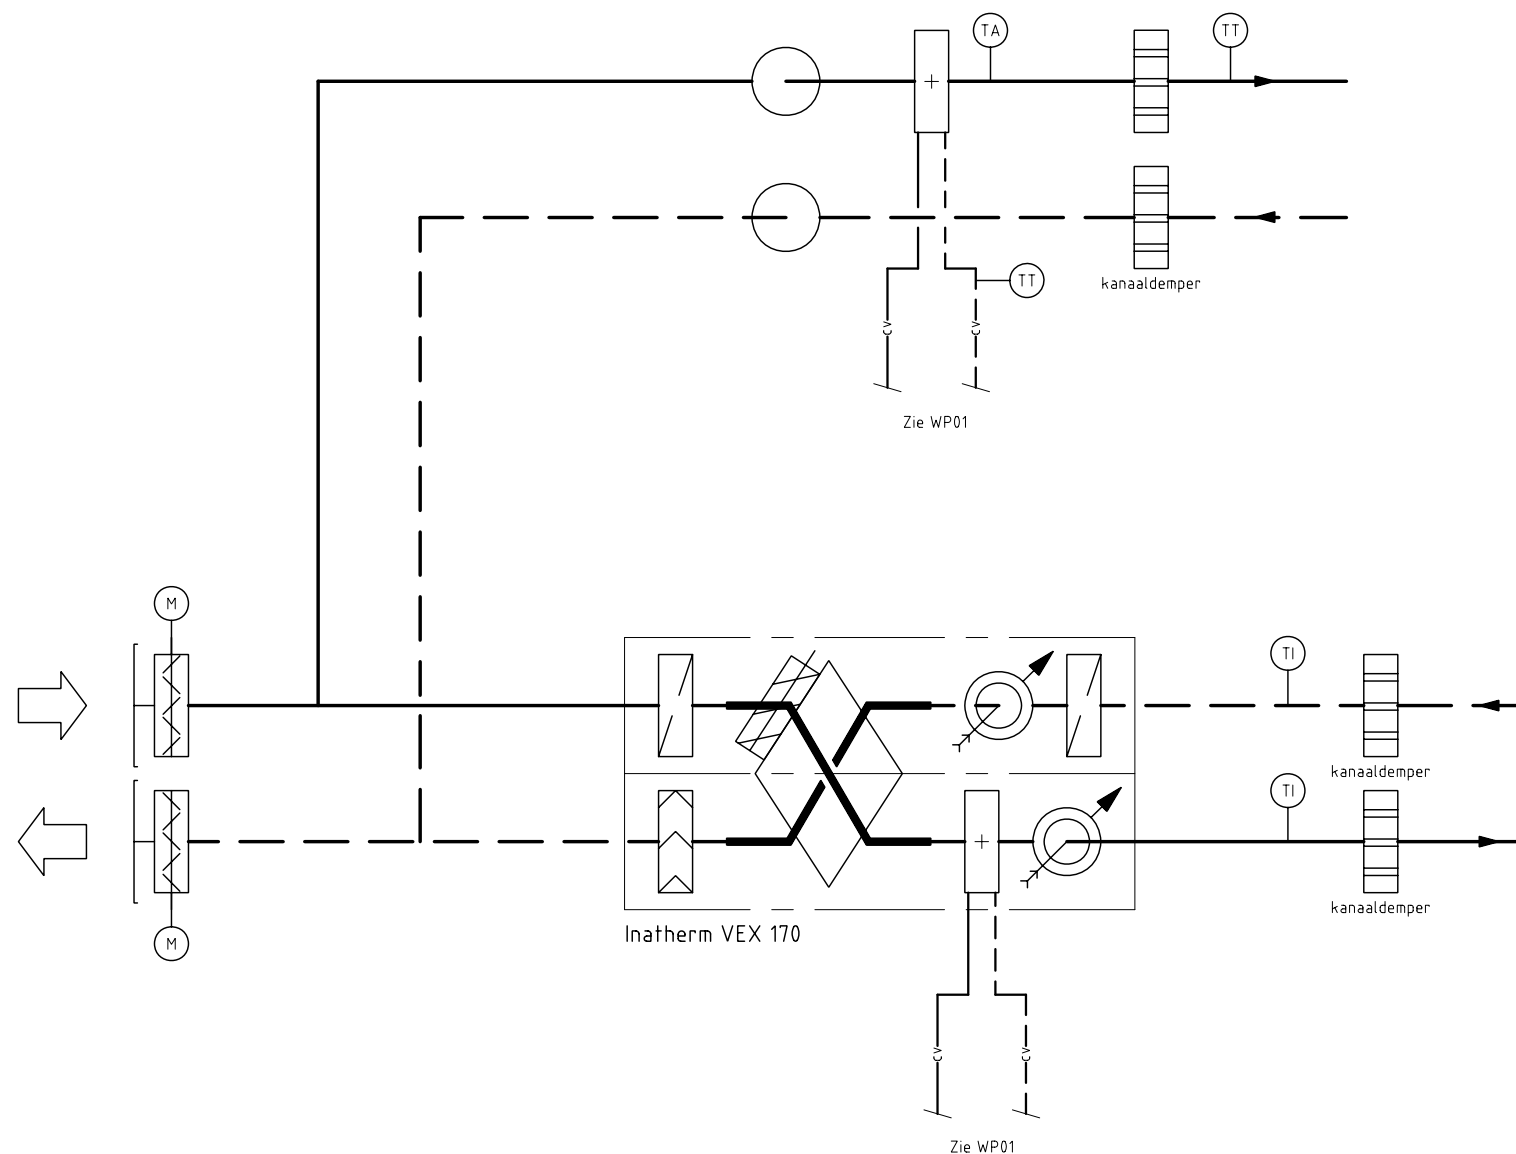

Project
**Nieuwbouw Clubgebouw
 Venlose Hockeyclub VHC**

Opdrachtgever
Venlo, Gemeente

Onderwerp
**Werktuigbouwkundige Installaties
 Principeschema
 LBK**

Fase
Bestektekening

Status
Definitief

Getekend	JCB	Datum	21-8-2007
Gecontroleerd	JCB		
Gezien	BGH		
Schaal	n.v.t.		
Formaat	A3		
Projectnummer	2006.0101		
Document	20060101B-WP04.dwg		
Architect	Clevis - Kleinjans Architecten Bv BNA		
Auteursrechten voorbehouden volgens de wet			

WP04