

Principedetails opritten vrachtwagens met zichtafstanden

schaal 1/250


Oprit enkele rijstrook dubbel fietspad

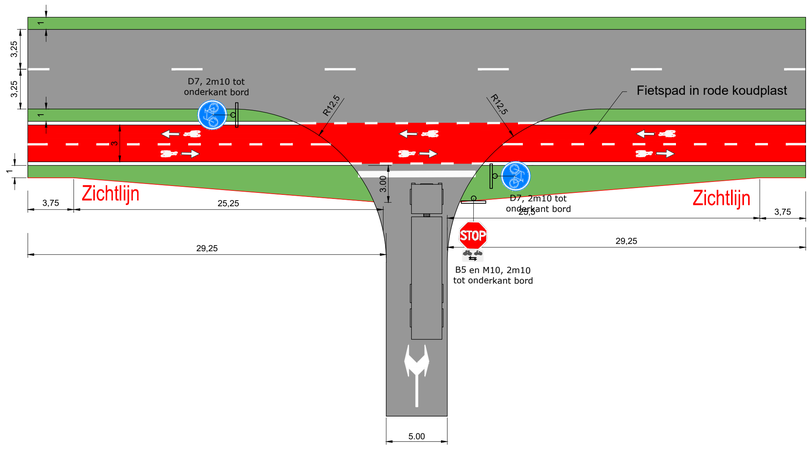


Oprit enkele rijstrook enkel fietspad

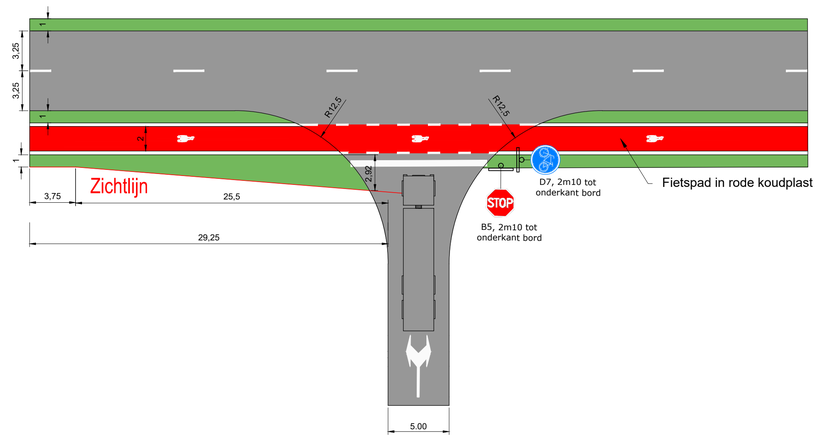

Oprit dubbele rijstrook dubbel fietspad

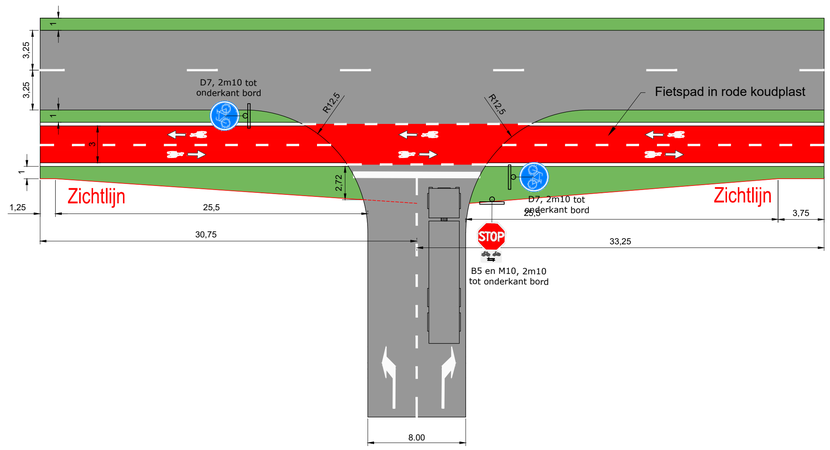

Oprit dubbele rijstrook enkel fietspad

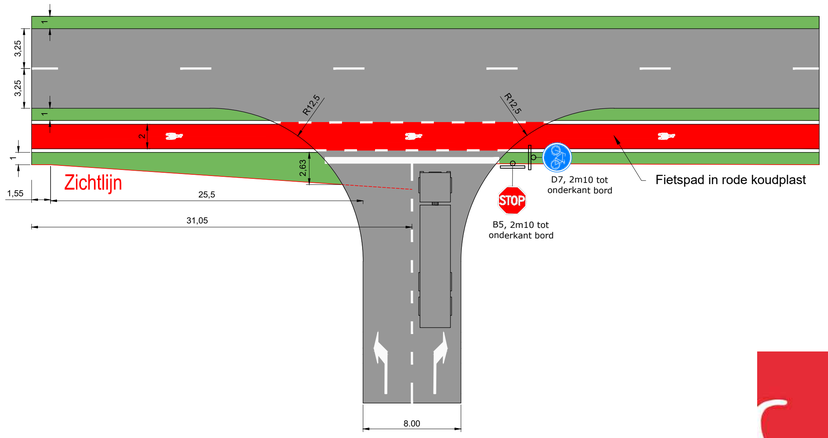

ARCHITECTS & ENGINEERS