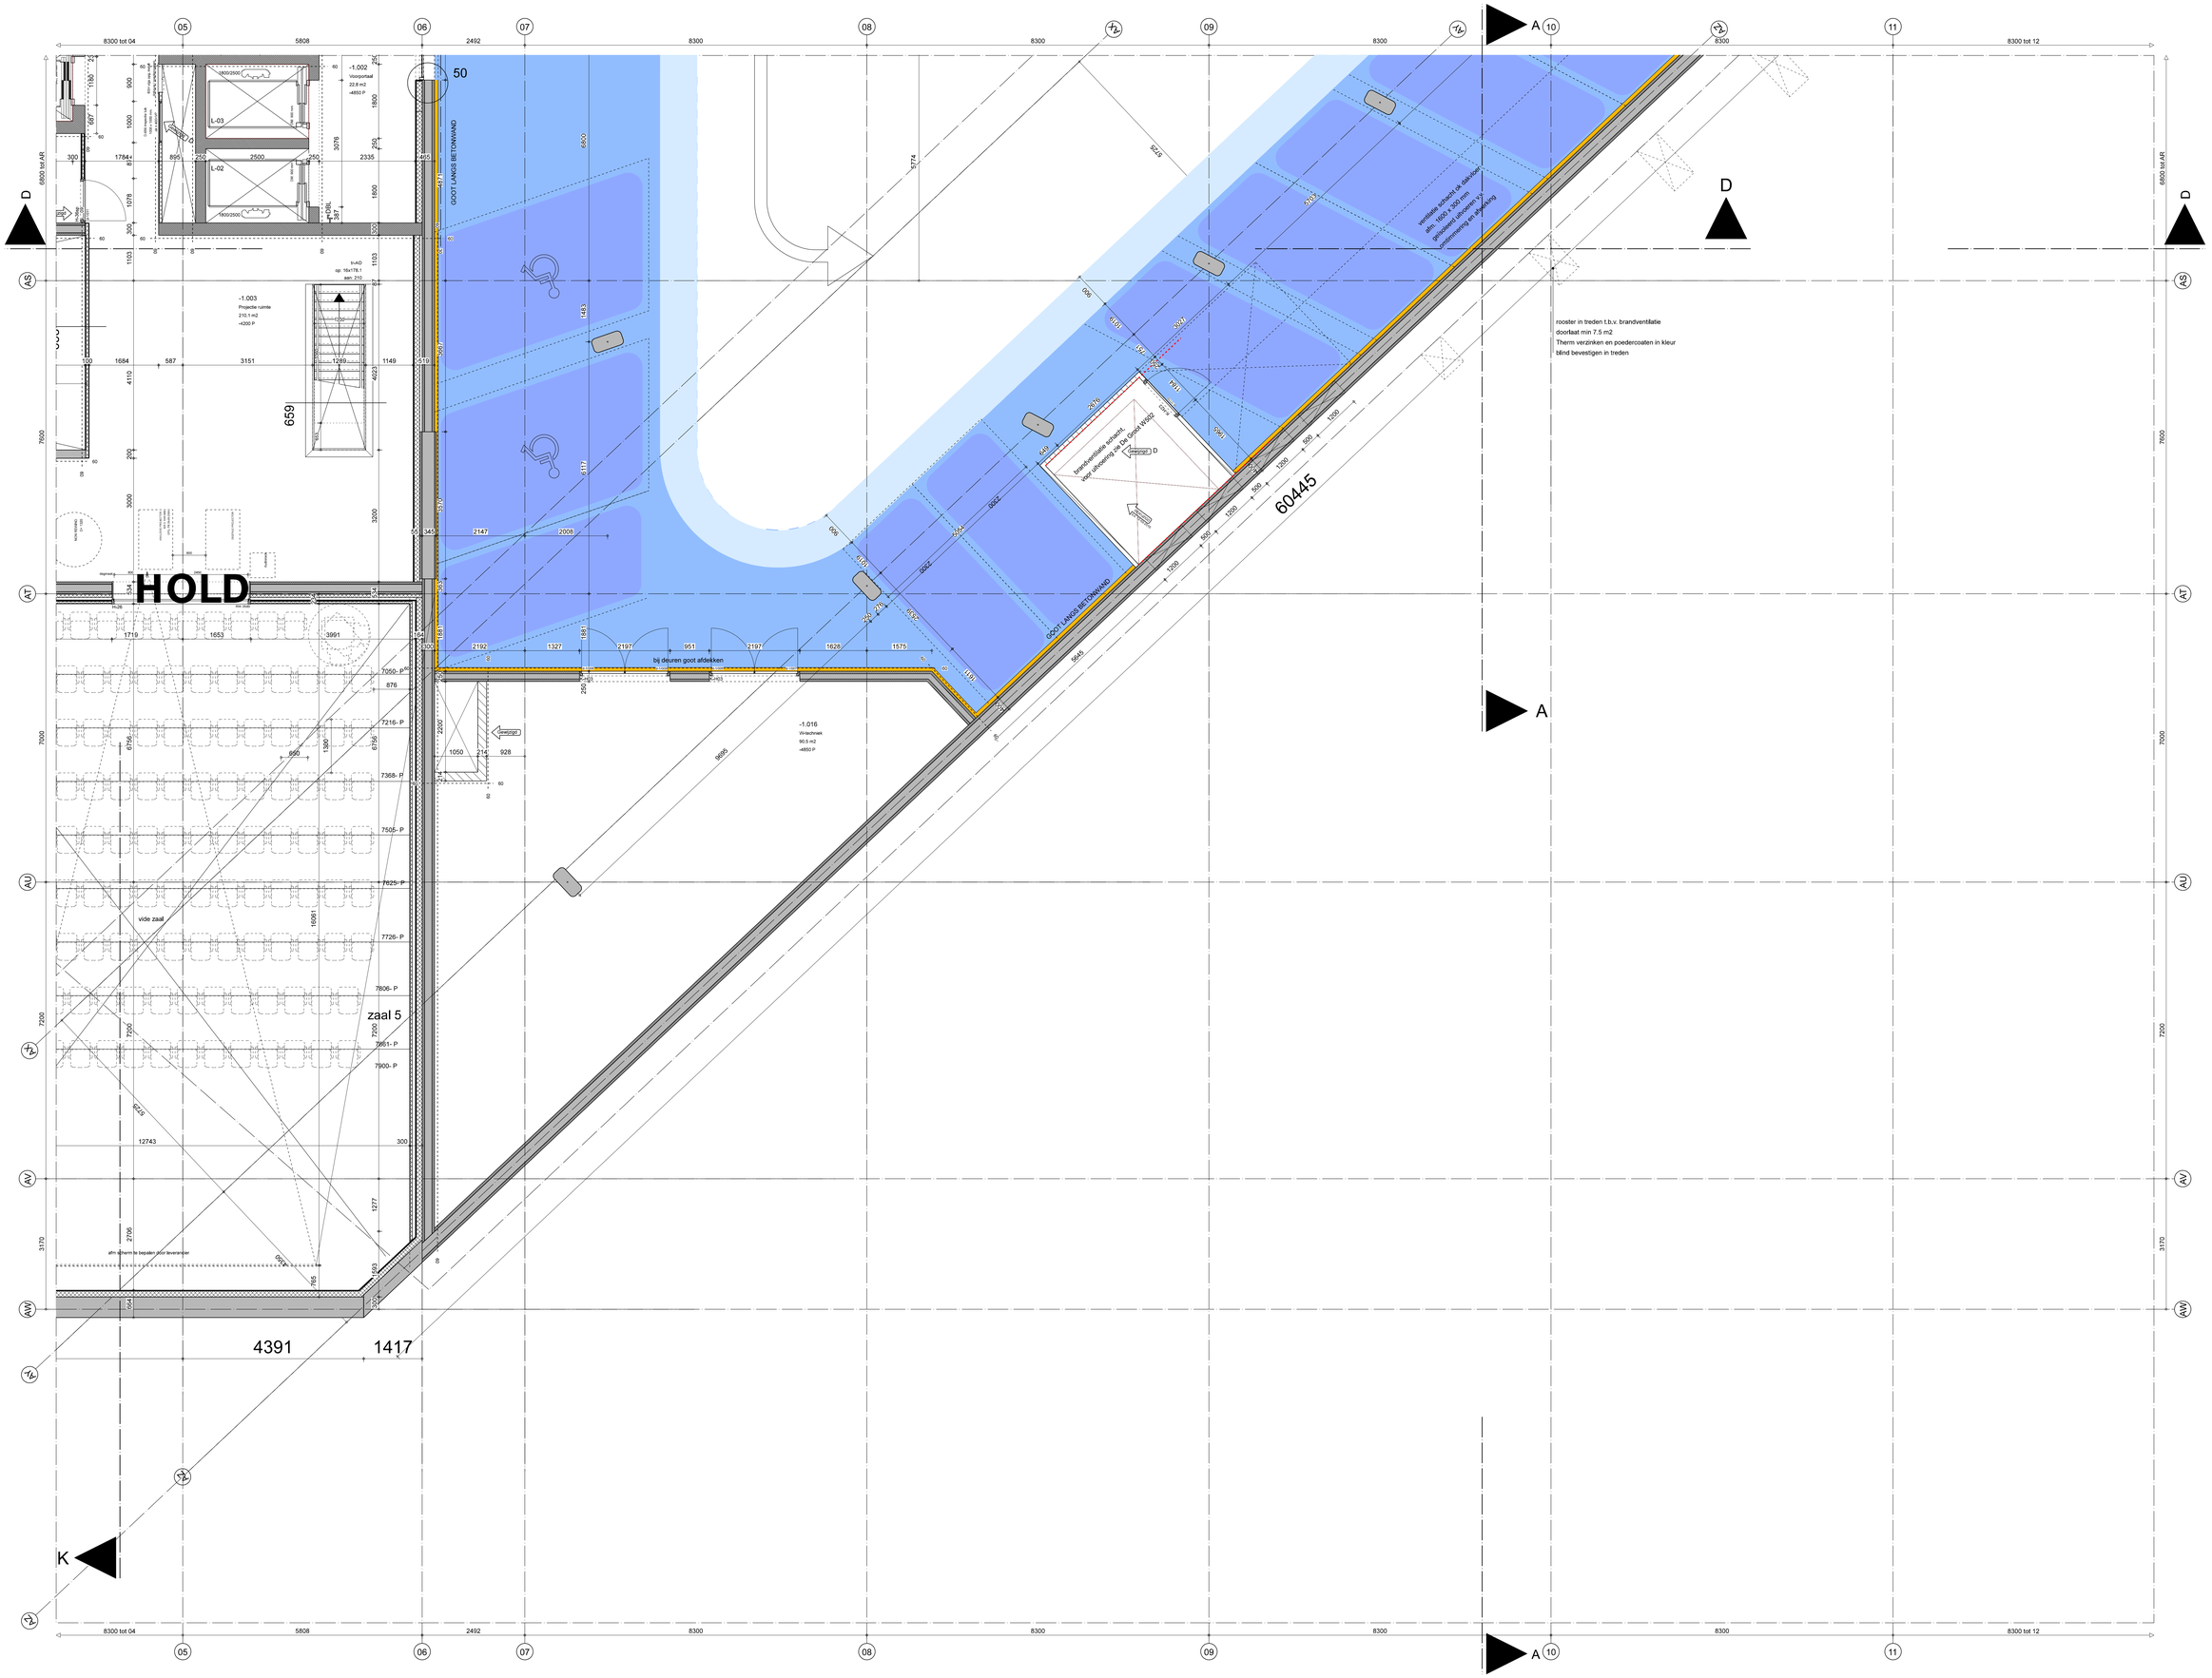

DeZwarteHond.

GREINER
VAN GOOR
HUIJTEN
ARCHITECTEN BV

Renvoi

ALGEMEEN

Parkeerplakken 2.45 mtr breed, tenzij anders aangegeven

- Beton
- Prefab beton
- Holle wand v.v. beton
- Metalwerk
- Kalkzandsteen 214mm/150mm/120mm/100mm
- Metal-stud 125mm/100mm
- Gasbeton blokken 100mm/70mm
- Isolatie: R-waarde vlgs EP
- Doorsnede aanduiding
- Bioscoop / Theaterstoel (leverig decken)
- Toilet vrijhangend v.v. inbouwreservoir (MMA uitvoering is MMA toiletunits (zijdelingse afzuiger e.d.) (toilet afm. min 600 x 1200 mm) (mva afm. min 2200 x 2300 mm)
- Urinoir, inbouw
- Wastafel (MMA uitvoering is MMA toiletunits (spiegel, kraner e.d.)
- Fontein
- Uitstortgootdeksen (v.v. regenbakken 4 kg/s regen)
- (deling) schacht / vide
- Mindervalide plek
- Deuropzijn (stapmaat min. 850 x 2300 mm)
- Schuifdeur

- Waterspraime materialen vloer, wand en plafond in sanitaire ruimten uitvoeren volgens NEN 2778.
- Lucht- en waterdichtheid en vochtwerende voorzieningen conform geldenden eisen bouwbesluit
- Inbraakwerende voorzieningen conform eisen bouwbesluit
- Warring van ratten en muizen conform eisen bouwbesluit
- Daktegels 500 x 500 en grind. kleur n.t.b. vlgns NEN 3569 (dangs gevelranden en dakranden)

Veiligheidsglas volgens bouwbesluit

- BG Noodoverstort
- ZW Zonwerende voorziening
- BZW Binnenzonwerende voorziening
- VR Ventilatierooster
- SK Suiskast

Onderdelen buiten demarcatie,
zijn ter indicatie getekend, zoals:

- balie
- meubilair
- spots
- bruggen / theatertechniek
- etc.

BRANDTECHNISCH

- 60 WBDBO$_{30}$ Schieding brandcompartiment (30 vlgs 60 WBDBO)
- 60 — 60 WBDBO
- 30 — 30 WBDBO
- 30 — 30 min rookcompartiment
- Droge bluswating
- BRVVR brand/ rookvrije vluchtroute
- Deur + glas + kozijn = 30 WBDBO 1 richting
- Deur + glas + kozijn = 30 WBDBO 2 richtingen
- Deur + glas + kozijn = 60 WBDBO 1 richting
- Deur + glas + kozijn = 60 WBDBO 2 richtingen
- Deur + glas + kozijn = 30 min rookcompartiment
- Deur = zelfsluitend
- Deur v.v. paniekbeslag
- B30 30 min WBDBO

- Hoofddraagconstructie 120 / 90 / 60 min WBDBO vlgs opg constr.
- Trappenhuis en vluchtwegen uitvoeren als 60 min brand en rookvrije vluchtruimte
- De rookdichtheid van materialen in de brand en rookvrije vluchtroute moeten min. voldoen aan 2.2 m-1
- In vluchtwegen en vluchtmogelijkheden moeten de materialen voldoen aan klasse 2 van NEN 6065. voor de gevels pleit dat deze moeten voldoen aan klasse 4. vloeren en trede/ulekken in vluchtwegen moeten voldoen aan klasse T1 en in andere delen van het gebouw aan klasse T3. In rookvrije vluchtroute moet men voldoen aan brandklasse T1.
- Materialen toegepast in eventuele trappenhuis / kokers / schachten of kanaal is ontbrandbaar over een dikte van tenminste 0.01 mtr. ontbrandbaar conform NEN 6064.
- Brandslanghaspel volgens opgave install adv. (opnemen in kast / wand, poedercoaten in kleur)
- Poederblusser volgens opgave install adv. (opnemen in kast / wand, poedercoaten in kleur)
- Liftschachten dienen geventileerd uitgevoerd te worden

Renvoi

- Vloergoot in dekvloer
- Parkeergarage vloercoating
- Parkeergarage vloercoating parkeervakken
- Parkeergarage vloercoating voetgangerspad

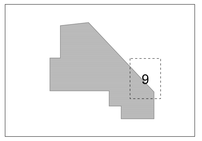

Project
De Nieuwe Kolk - Assen

Tekeningnummer
W -1 /9

Onderwerp
NIVO -1 BLAD 9

Projectnummer
080405

Schaal
1:50

Datum
17-01-2011

Opdrachtgever
BAM UTILITEITSBOUW

Formaat
A0 (1189mm x 840 mm)

File
..\080405\ p-2 blok 1

Wijzigingen

Datum	Aard
- 15-04-2011	- revisie
- 08-06-2011	- wijziging C / D

De Zwarte Hond
Postbus 1102
8701 BC Groningen
Hoge der A 11
9712 AC Groningen
T 050 313 40 05
F 050 318 54 60

info@dezwartehond.nl
www.dezwartehond.nl

Greiner v Goor Huijten

Schipluiden laan 4
1062 HE Amsterdam
T 020 676 1144
F 020 676 2336

gph@ggharchitecten.nl
www.ggharchitecten.nl