



Voor aansluiting zie op dit blad links onder

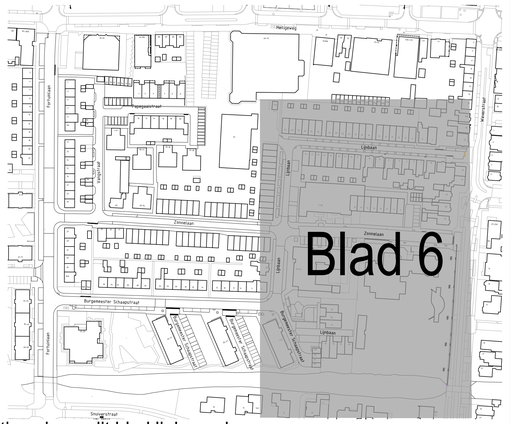



Voor aansluiting zie op dit blad rechts midden

Voor aansluiting zie blad 5

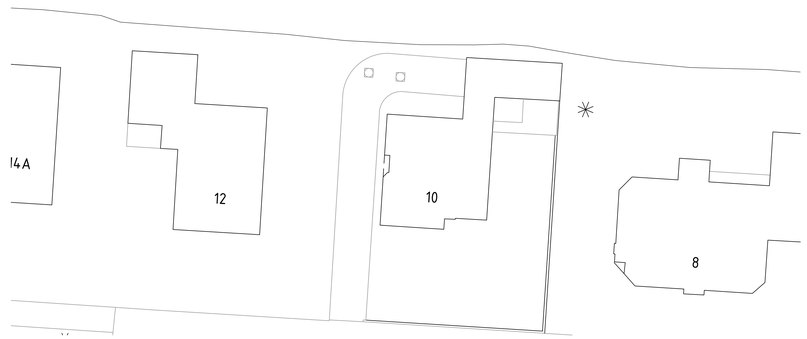

LEGENDA - WEGWERKEN

- werkgrens
- bestaande situatie
- opsluitband 100x200mm
- opsluitband 200x200mm
- opsluitband 250x200mm
- trottoirband 180/200x200mm
- geleideband 50/200x160mm
- materiaal scheidingslijn
- markering parkeerplaats
- inritband 500x200x500mm
- inritband 800x200x500mm
- plateau/drempel
- boomkransband
- verloopband
- trottoirkolk/straatkolk
- BSS heide — BSS, keiformaat 80 mm, keperverband, kleur: heidepaars
- Bt grijs — Betontegel, keiformaat 60 mm, halfsteenverband, kleur: grijs
- Bt.kl. grijs — Betontegel, keiformaat 80 mm, halfsteenverband, kleur: grijs
- Kl., rood — BSS, keiformaat 80 mm, elleboogverband, kleur: zwart (t.p.v. parkeervakken) Klinker, dikformaat 80 mm, halfsteenverband, kleur: rood hergebruik
- Kunstgras
- molgoot van 7 strekse lagen BSS, dikformaat
- P — inrit-/parkeertegel
- -0.50 -0.20 — huidige maaiveld-/dorpelhoogte in m t.o.v. N.A.P.
- 0.50- — nieuwe maaiveldhoogte in m t.o.v. N.A.P.
- B09 — te plaatsen paal met verkeersborden
- te plaatsen lichtmasten, 3,5 m, 5m en 6m
- te plaatsen diamantkoppaal
- te plaatsen neerklapbare paal
- op hoogte brengen bestaande putafdekking
- nieuwe putafdekking
- herstellen brandkraan
- bestaande pelbuis
- herstellen straatpot water/gas
- SPT — speeltoestel
- nieuw te planten boom (door derden)

-	-	-	-
A	10-07-2024	Wijziging werkgrens Weverstraat tussen Lijnbaan en Zonnelaan	LML
WIJZ.	DATUM	OMSCHRIJVING	TEKENAAR

PROJECT
Fortuinlaan-Papegaaistraat Krommenie
Vervangen en herinrichten Openbare Ruimte

ONDERWERP
Aanleg tekening

TEKENAAR: L.M. van Leeuwen
PROJECTNUMMER: 101249
STATUS: Bestek
BESTEK: 7-2024

gemeente Zaanstad
ZNSTD

TEKENINGNUMMER: WEWA 8430
WIJZIGING: A
BLAD: 6
DATUM: 13-06-2024
SCHAAL: 1:200
FORMAAT: A0

INGENIEURSBUREAU
1506MZ Zaandam
1500CA Zaandam
www.zaanstad.nl
GEMEENTE ZAANSTAD
Stadhuisplein 100
postbus 2000
tel: 14 075

Fortuinlaan e.o. Bestek.dwg