




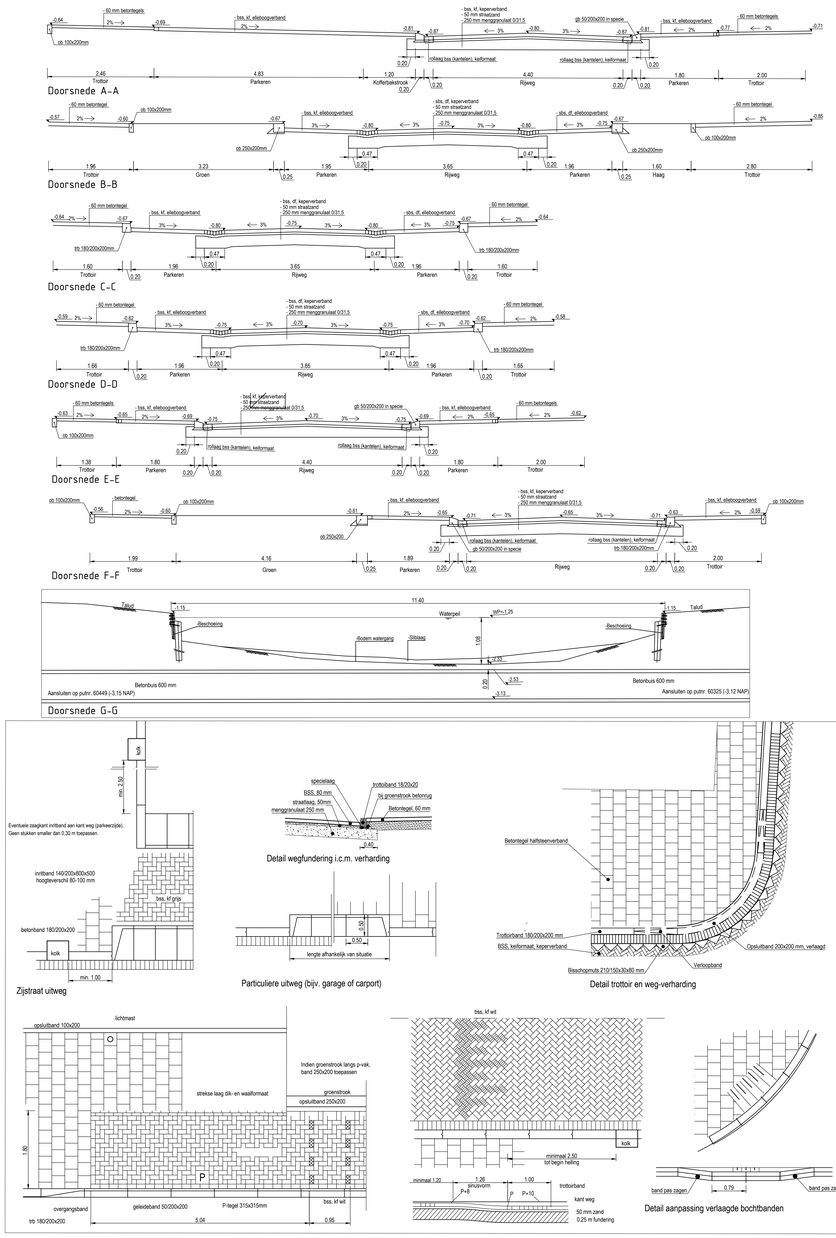

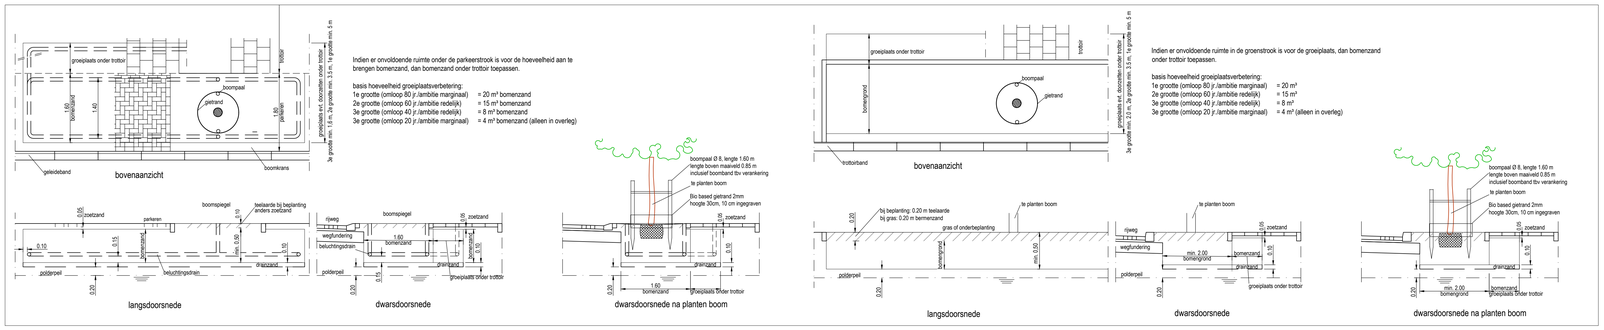

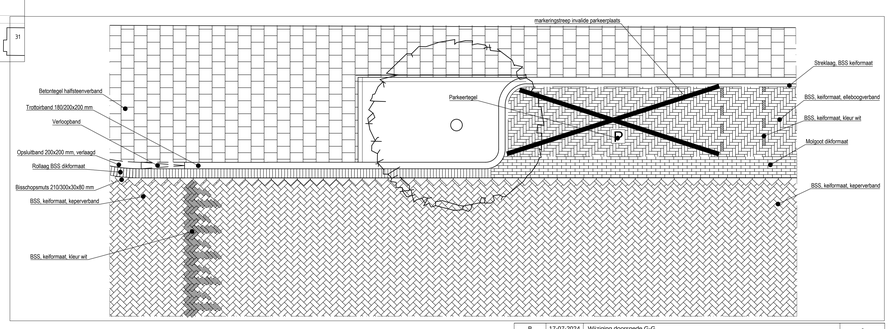

WIJZ.	DATUM	OMSCHRIJVING	TEKENAAR
B	17-07-2024	Wijziging doorsnede G-G	-
A	10-07-2024	Detail G-G	LML

PROJECT
Fortuinlaan-Papegaaistraat Krommenie
Vervangen en herinrichten Openbare Ruimte

ONDERWERP
Dorsnede en details tekening

TEKENAAR
L.M. van Leeuwen

PROJECTNUMMER
101249

STATUS
Bestek

BESTEK
7-2024

gemeente Zaanstad

TEKENINGNUMMER
WEWA B430

WIJZIGING
-

BLAD
7

DATUM
13-06-2024

SCHAAL
1:500 / 1:50

FORMAAT
A0

INGENIEURSBUREAU
GEMEENTE ZAANSTAD
Postbus 3500
1500GA Zaandam
tel: 14 075
www.zaanstad.nl

Fortuinlaan e.o. Bestek.dwg