

Werknummer
24001

Onderdeel
Bouwkundige ivm nieuwe schachten

Fase
Aanbesteding

Schaal
1:300 / 1:50

Datum
27-09-2024

Gewijzigd
04-12-2024

Bladnummer
BA.100



VERDUURZAMING LOCATIE:
ANNE DE VRIESSTRAAT 70 ASSEN

ALGEMENE OMSCHRIJVING SCHACHTEN

Exacte maatvoering schachten volgens opgaaf Nijeboer-Hage

Constructieve aanpassingen volgens opgaaf Goudstikker-de vries

Werkzaamheden in aangrenzende ruimte welke niet zijn omschreven bij deze ruimten zijn geen onderdeel van deze aanbesteding

Schachten:

Wanneer er schachten zijn gemaakt maar deze nog niet definitief dicht gemaakt en afgewerkt kunnen worden, deze dan tijdelijk afschermen met deugelijke en veilige afscherming, door stijl en regelwerk voorzien van houten plaatmateriaal. Deze tijdelijke afscheiding op de positie plaatsen van de toekomstige nieuwe definitieve wand. Dus niet verder de ruimte in, dit om onnodige beschadigingen aan de vloer, wanden en plafond te voorkomen.

Alle nieuwe scheidingswanden:	Gyproc GF RF V/75.2 of gelijkwaardig
Afwerkingen wanden:	Afwerking behangklaar scan behang als overige ruimten 2x sausen in kleur - Sikkens - rijks wit-Grijs Afwijken op afwerking schachtwanden in sanitaire ruimten geen afwerking
Afwerkingen vloeren:	Bestaande vloerafwerking handhaven Nieuwe schachten en sloopwerk dusdanig dat er geen nieuwe vloerafwerking nodig is. Vloer - wand afwerken met houten plint als bestaand geschilderd in kleur Sikkens- rijks grijs wit
Afwerkingen plafond:	Bestaande plafond aanhelen met bestaande plafond platen incl randafwerking / profielen en andere benodigheden als bestaand

Werk
VERDUURZAMING LOCATIE:
ANNE DE VRIESSTRAAT 70 ASSEN


Werknummer 24001 Fase
Aanbesteding

Datum 27-09-2024 Schaal
-

Onderdeel
Algemene omschrijving werkzaamheden

Bladnummer
BA.100.



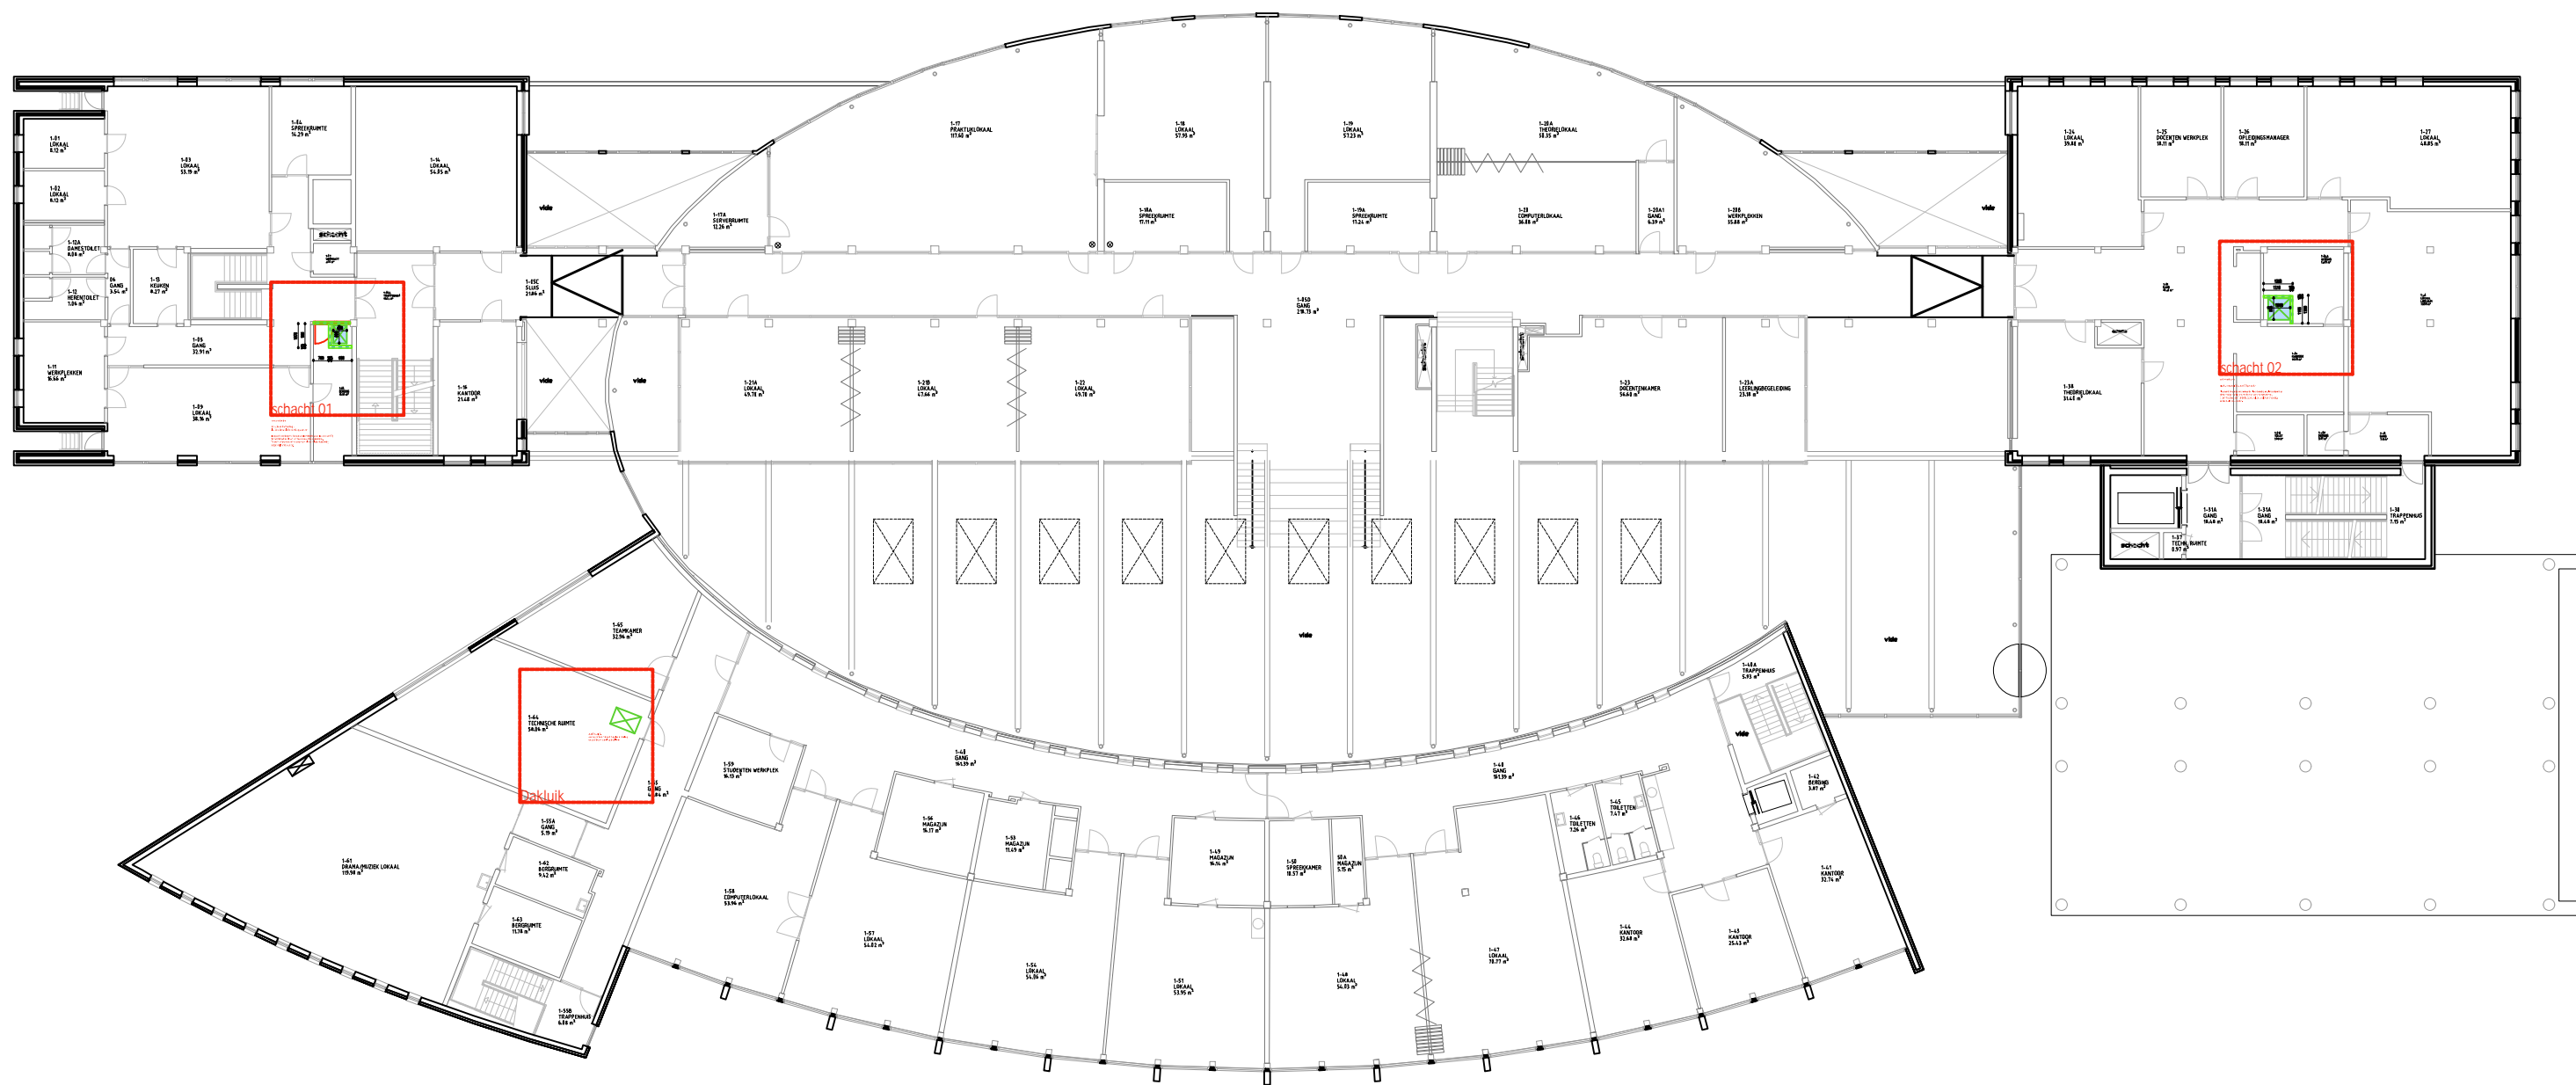

1e VERDIEPING

Werk
 VERDUURZAMING LOCATIE:
 ANNE DE VRIESSTRAAT 70 ASSEN


Werknummer 24001 Fase Aanbesteding

Datum 27-09-2024 Schaal 1:300

Onderdeel Overzicht: 1e verdieping

Bladnummer BA.100.01



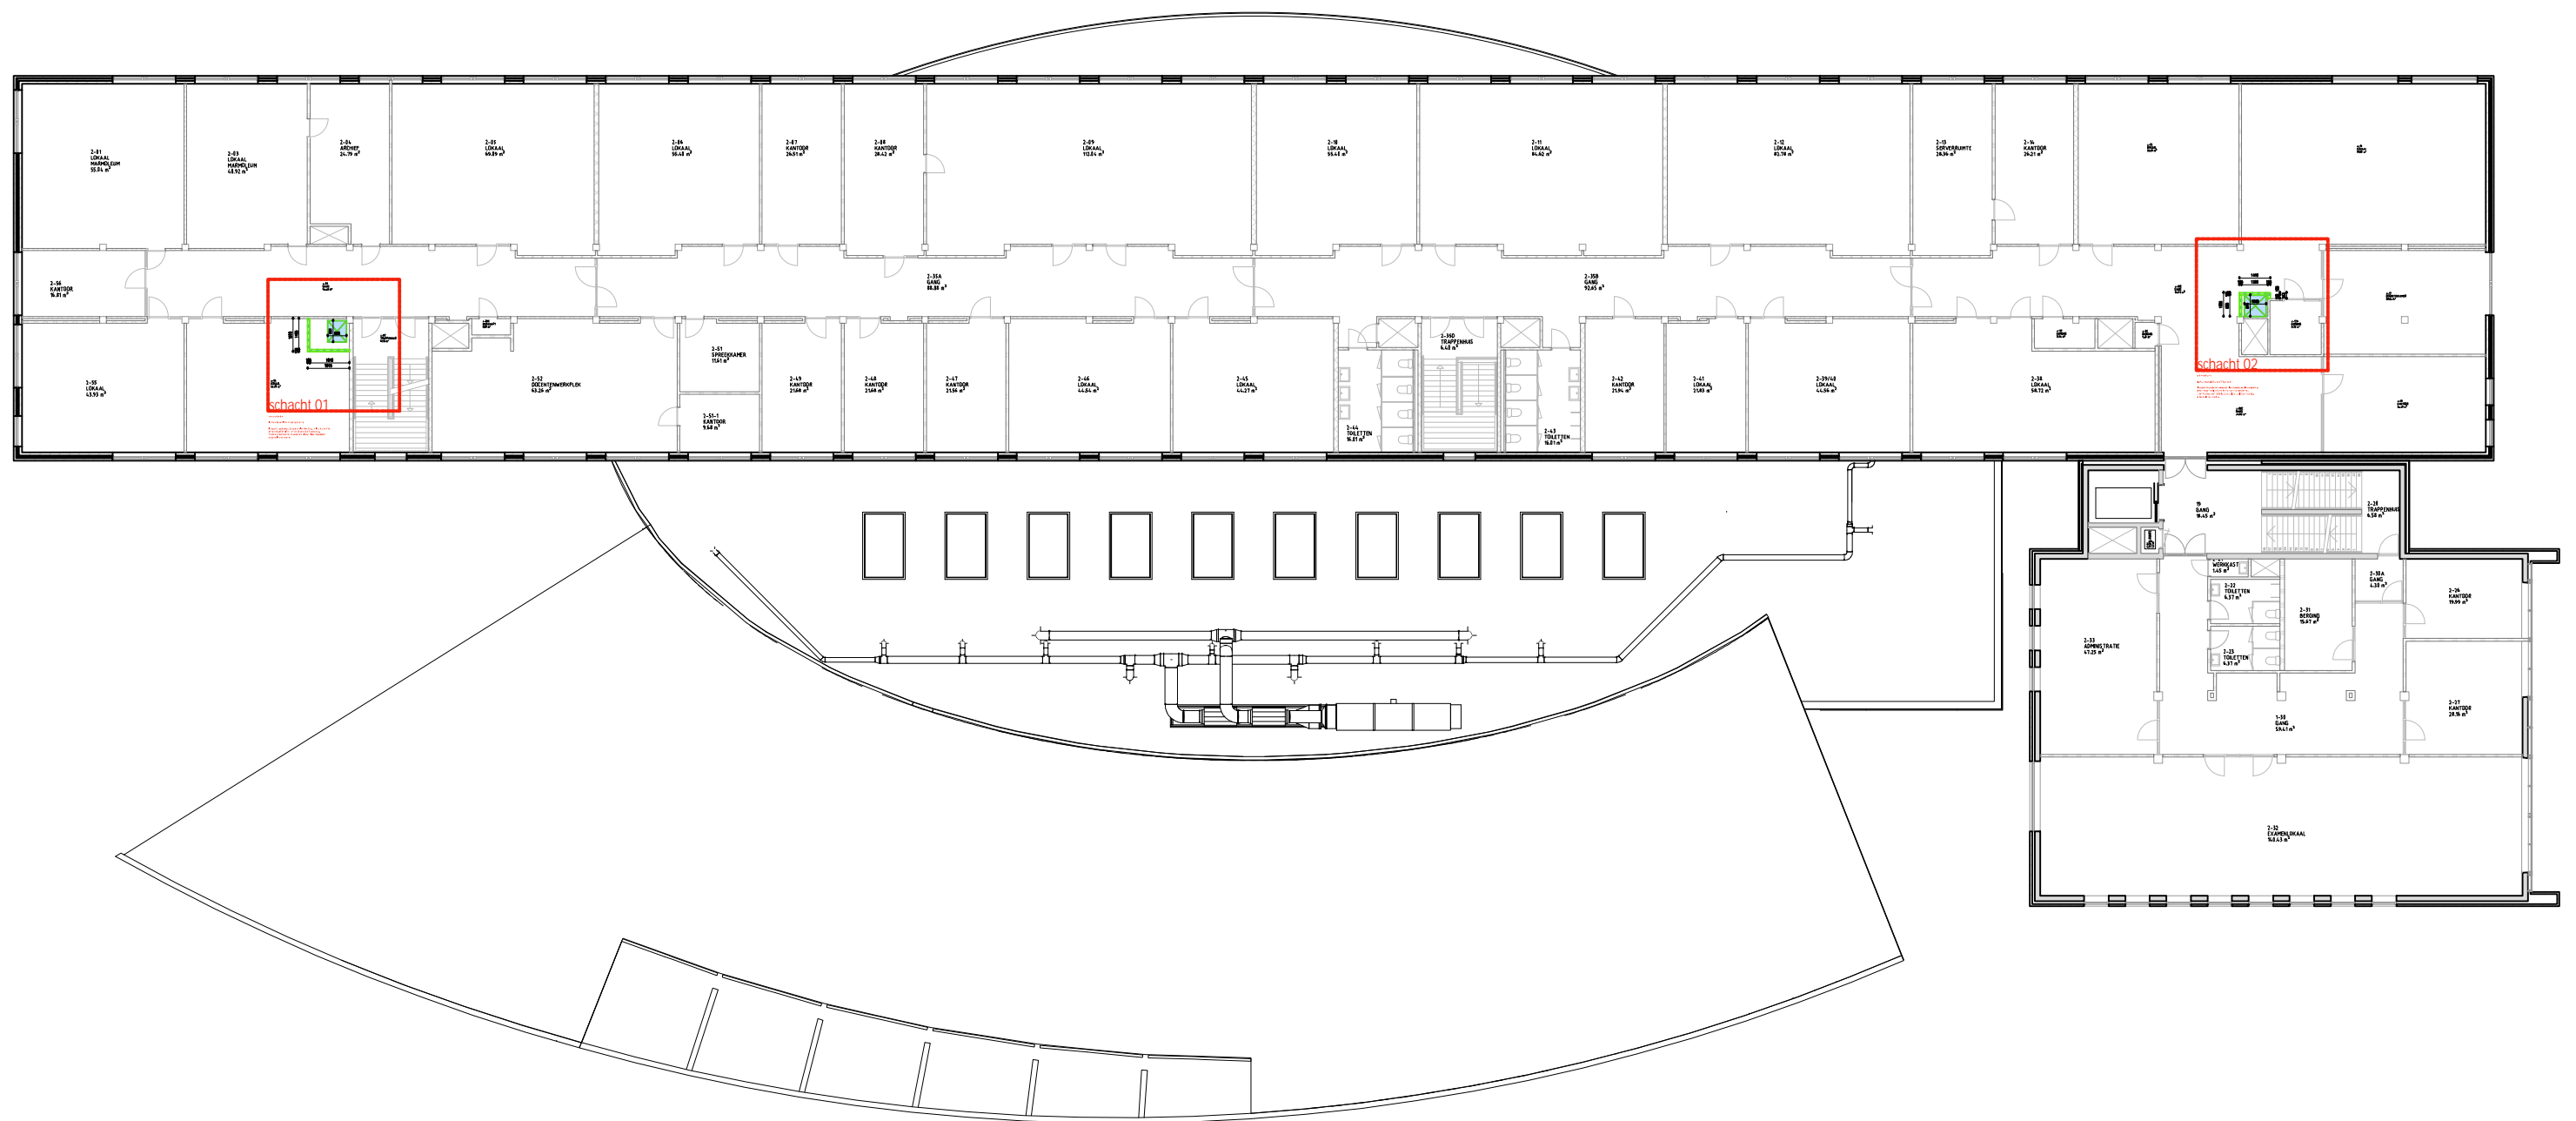

2e VERDIEPING

Werk
 VERDUURZAMING LOCATIE:
 ANNE DE VRIESSTRAAT 70 ASSEN


Werknummer 24001 Fase Aanbesteding

Datum 27-09-2024 Schaal 1:300

Onderdeel
 Overzicht: 2e verdieping

Bladnummer
 BA.100.02



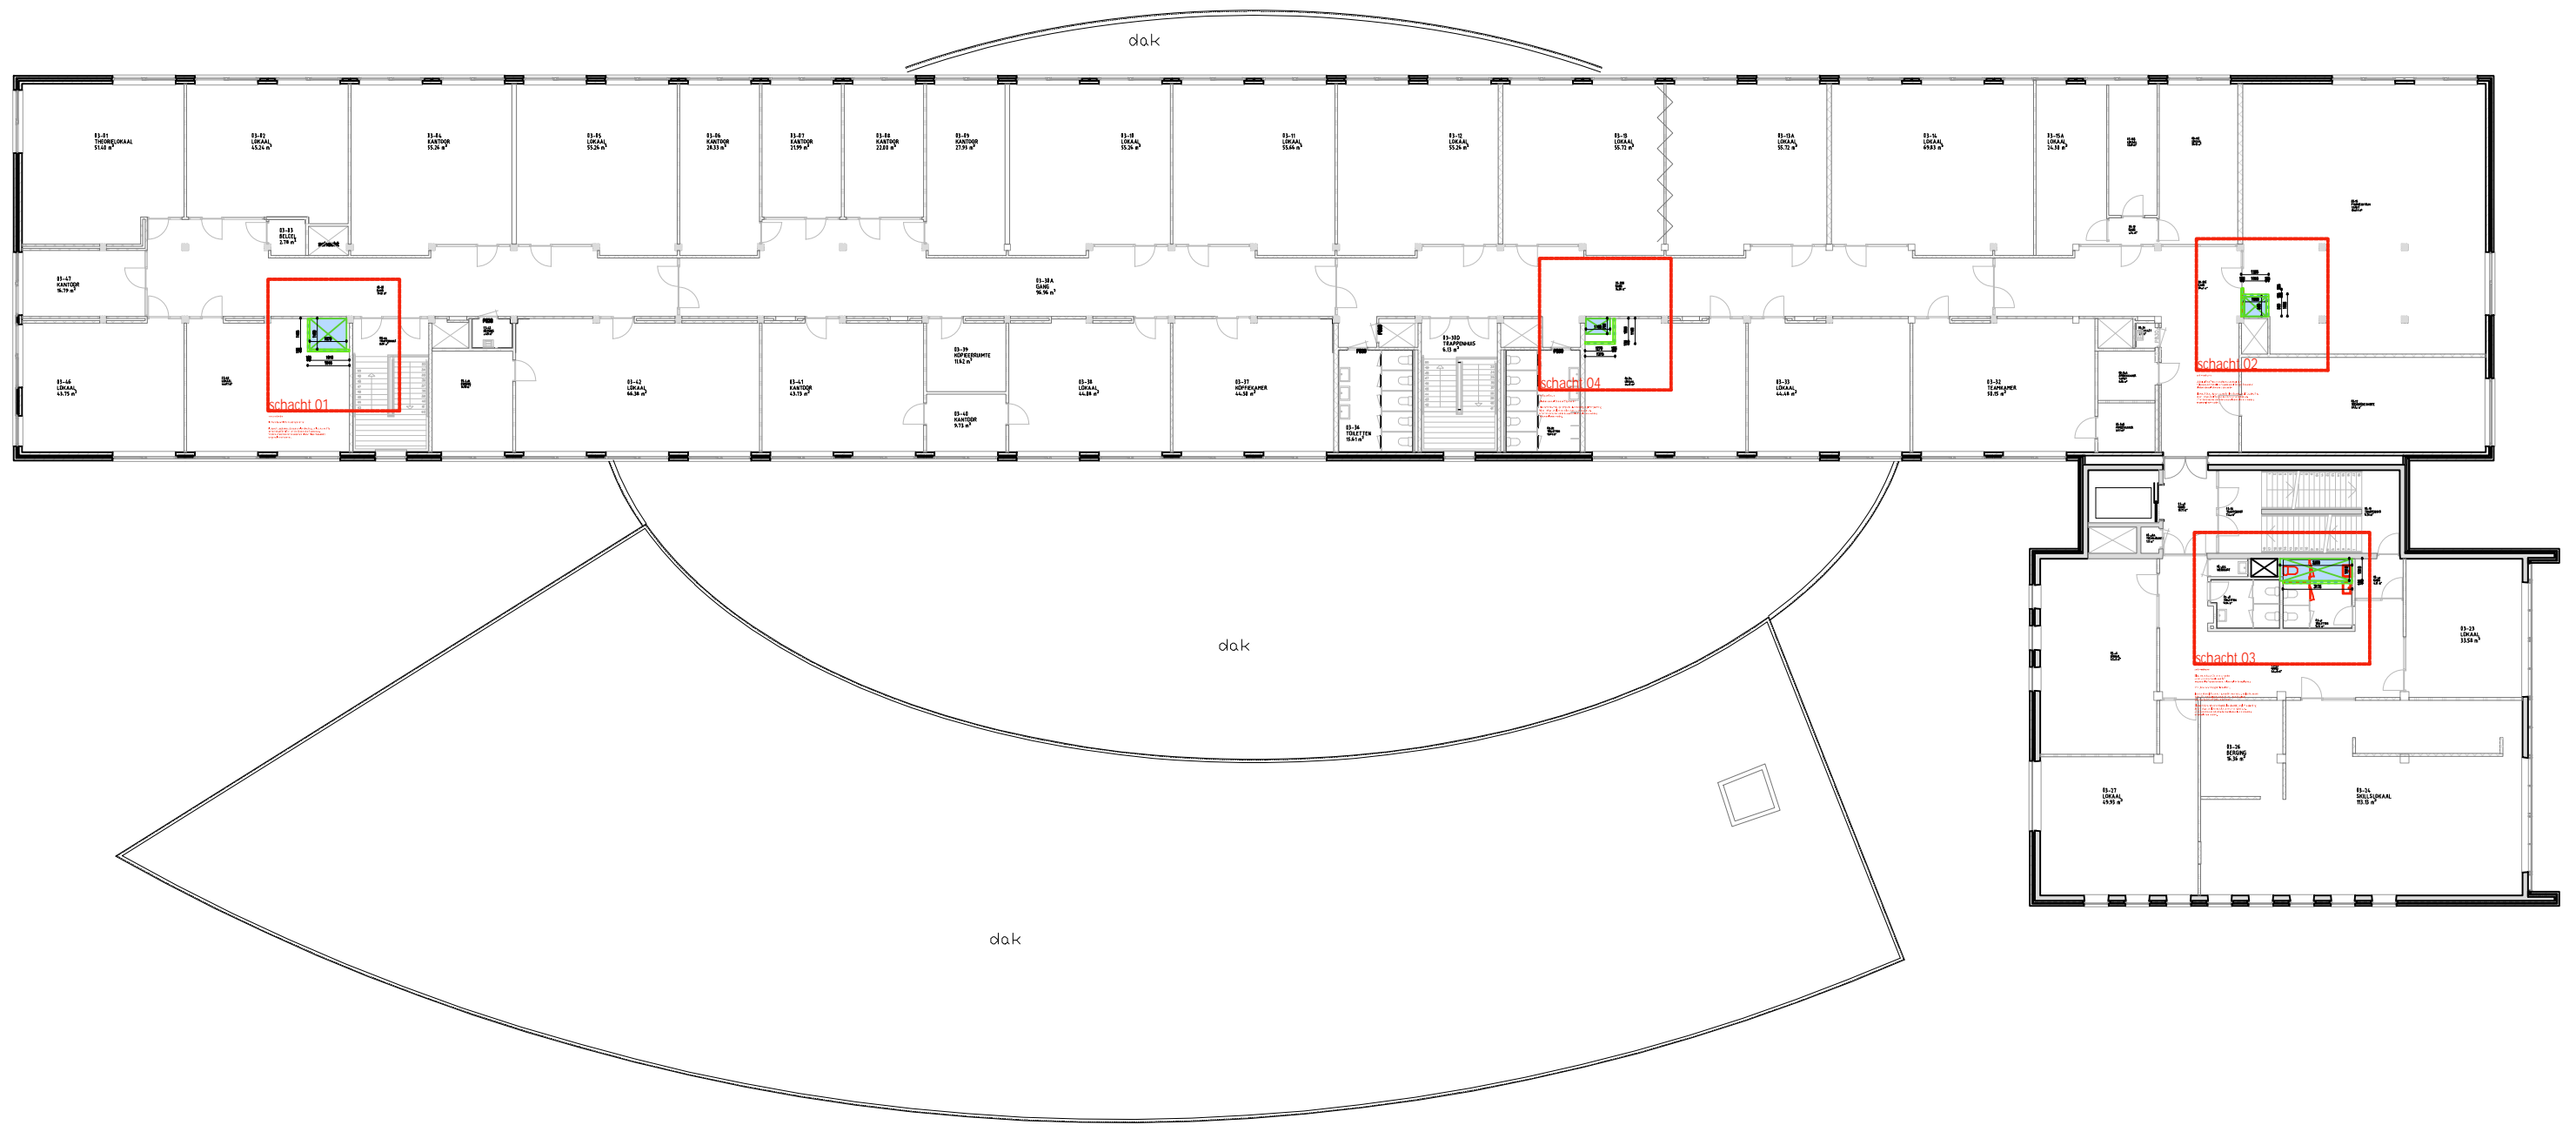

3e VERDIEPING


Werk
 VERDUURZAMING LOCATIE:
 ANNE DE VRIESSTRAAT 70 ASSEN


Werknummer 24001 Fase Aanbesteding

Datum 27-09-2024 Schaal 1:300

Onderdeel
 Overzicht: 3e verdieping

Bladnummer
 BA.100.03

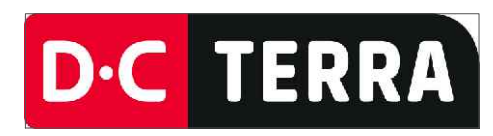

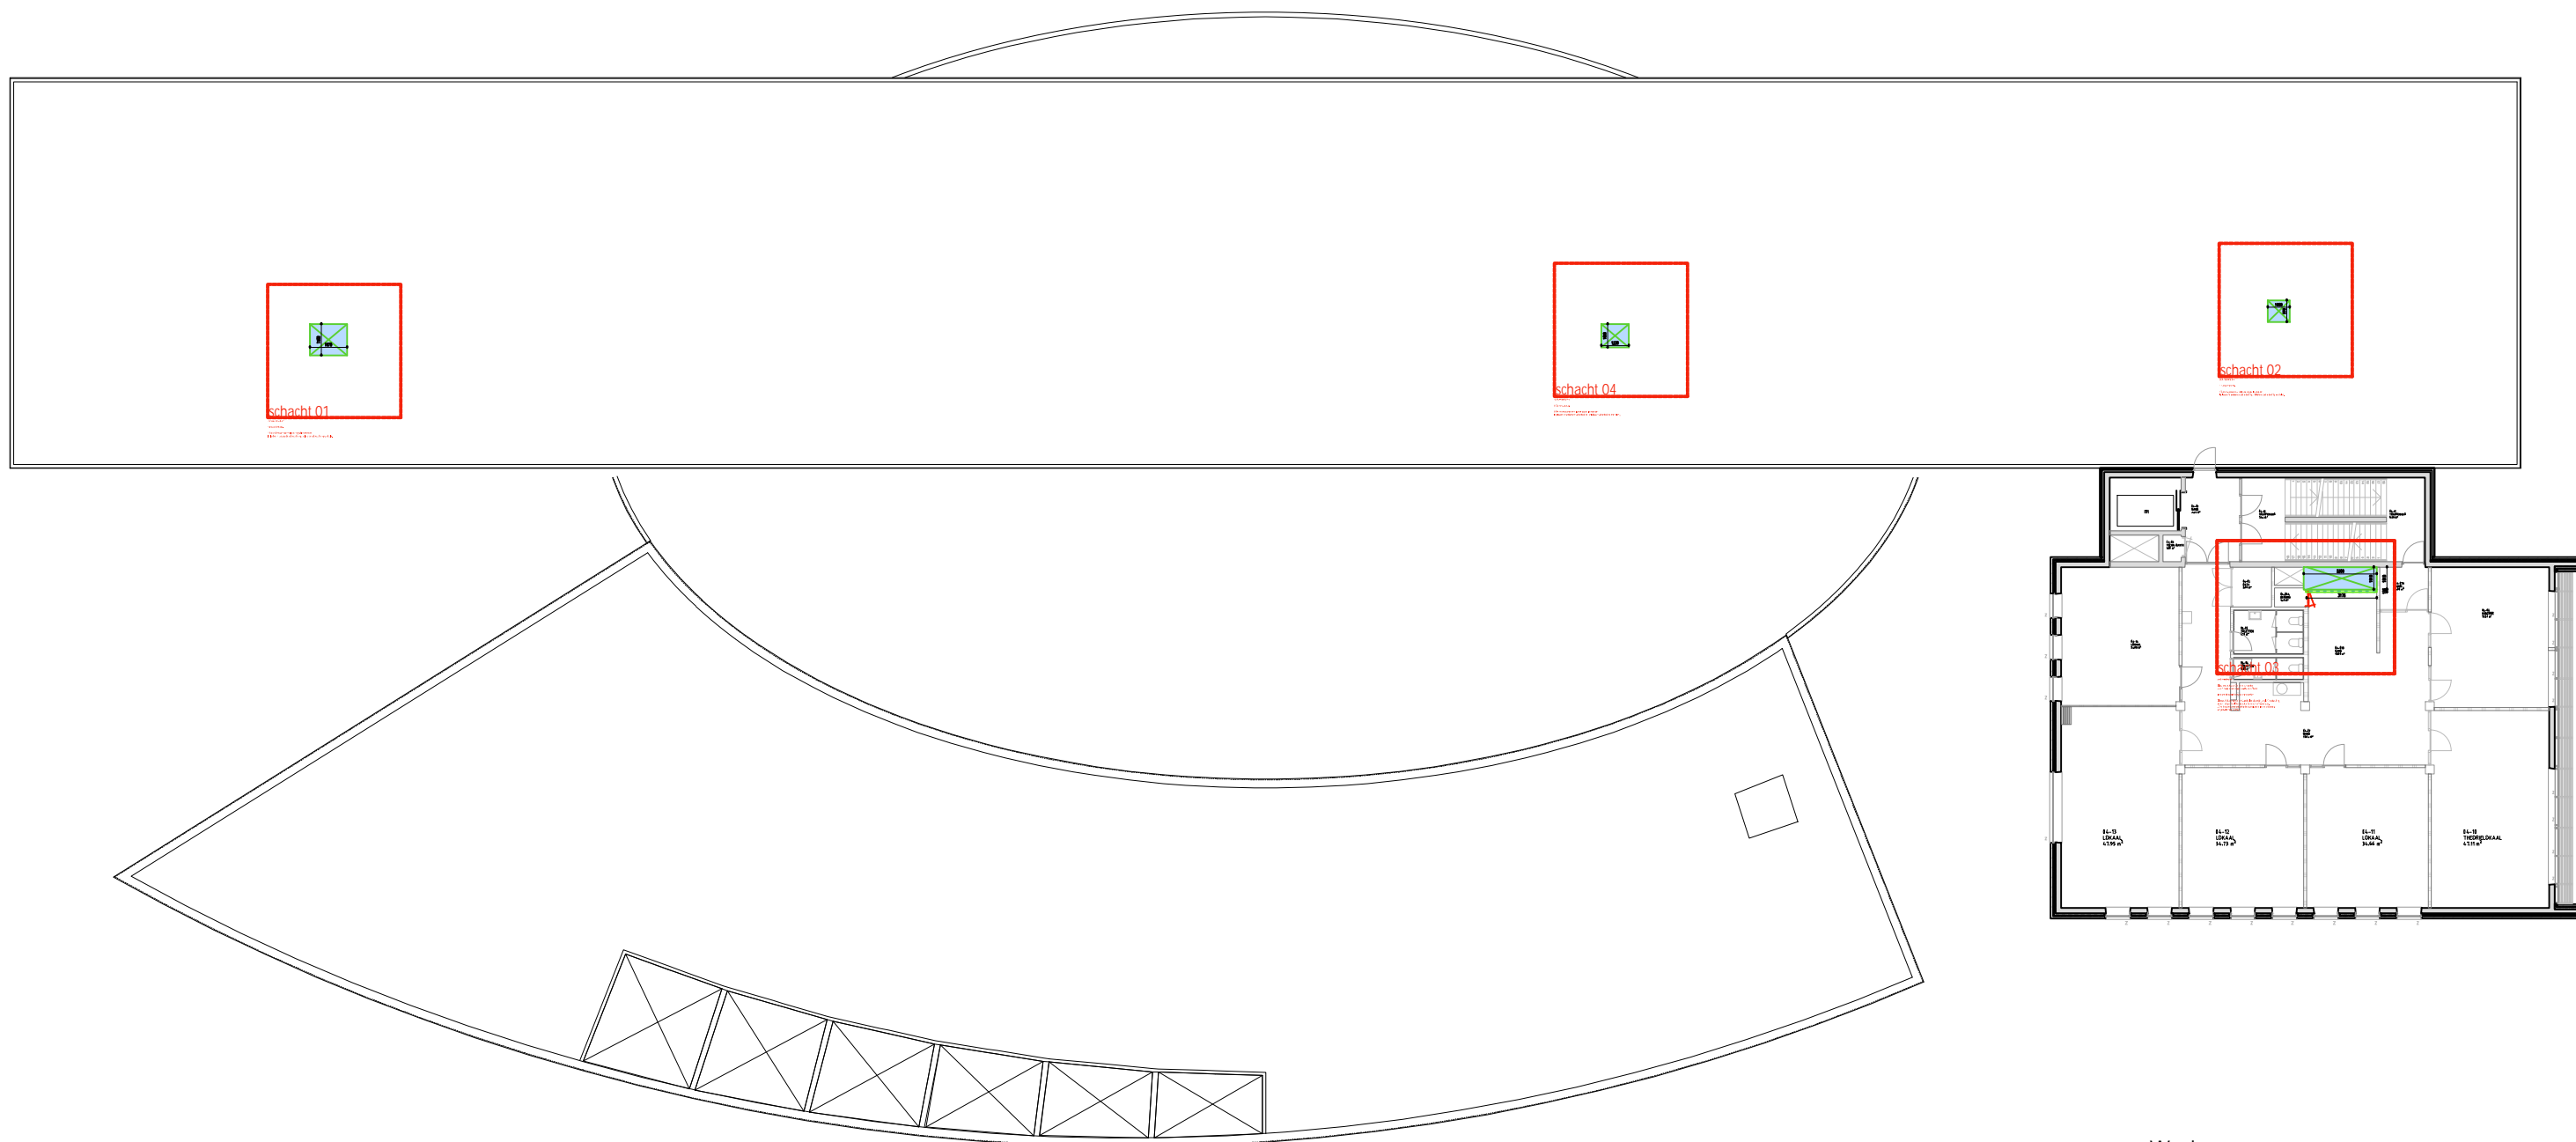

4e VERDIEPING

Werk
 VERDUURZAMING LOCATIE:
 ANNE DE VRIESSTRAAT 70 ASSEN


Werknummer 24001 Fase Aanbesteding

Datum 27-09-2024 Schaal 1:300


Onderdeel
 Overzicht: 4e verdieping

Bladnummer
 BA.100.04



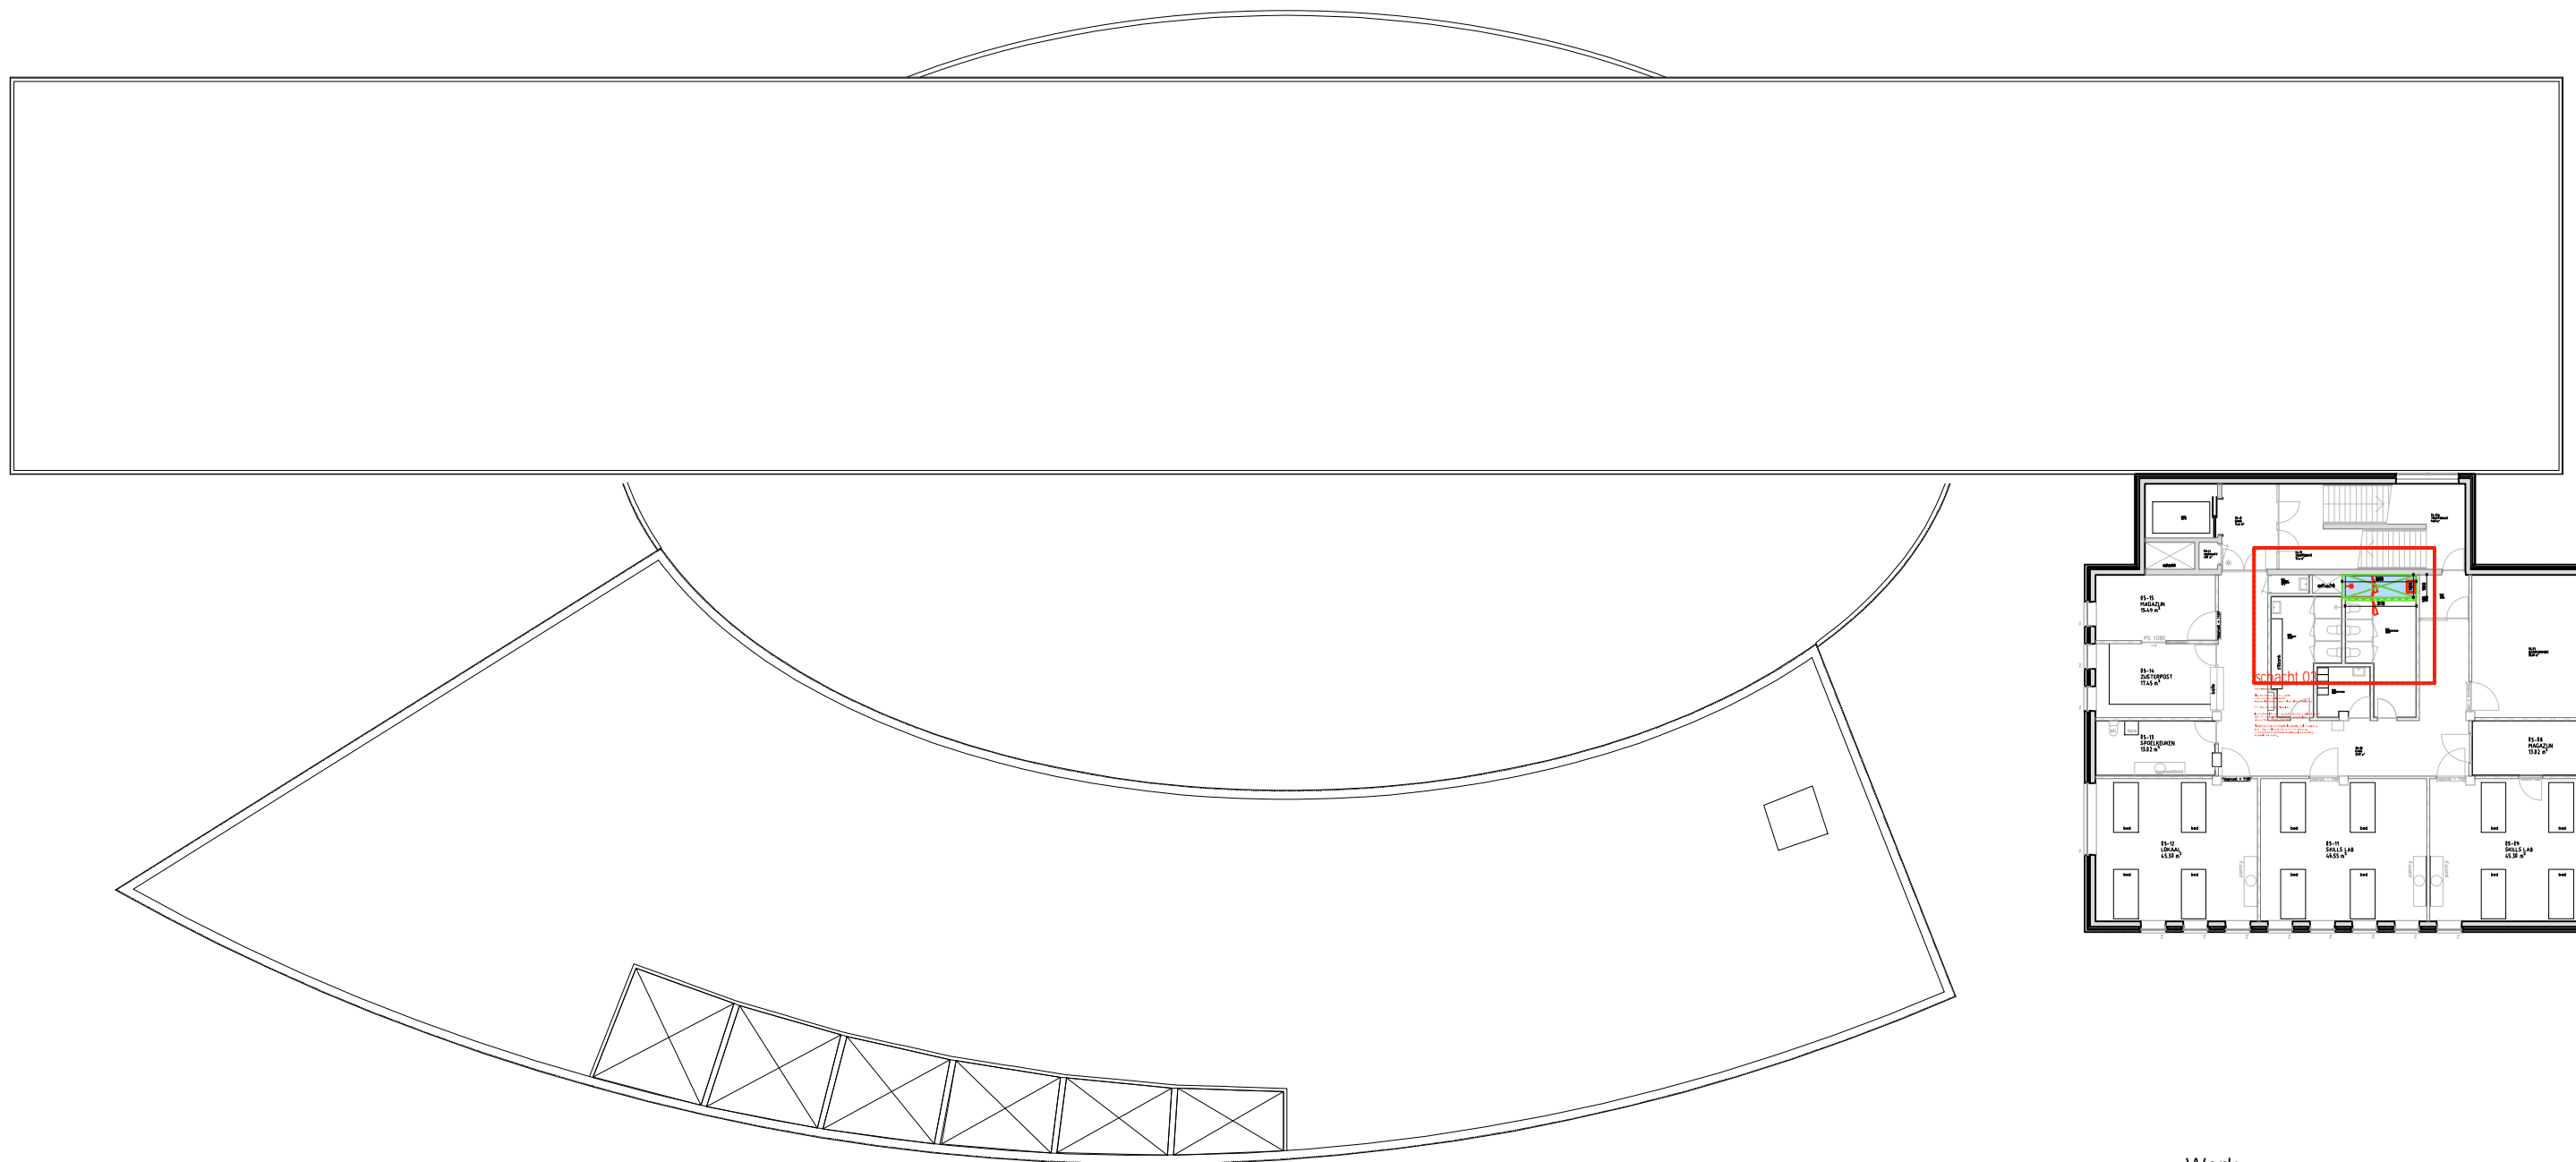

5e VERDIEPING

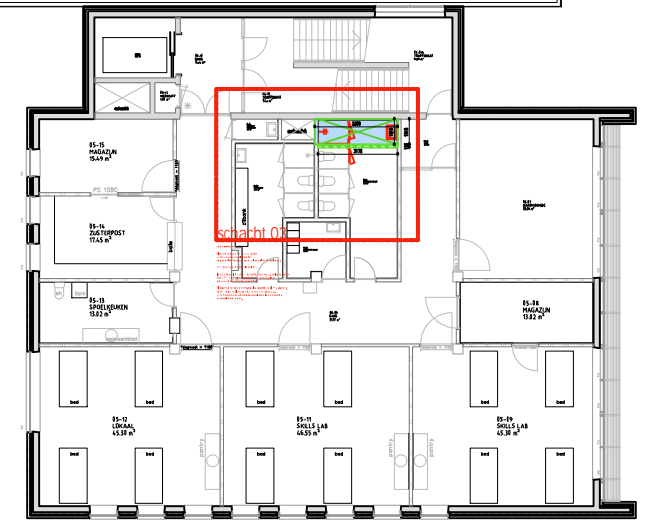

Werk
VERDUURZAMING LOCATIE:
ANNE DE VRIESSTRAAT 70 ASSEN



Werknummer 24001 Fase Aanbesteding

Datum 27-09-2024 Schaal 1:300

Onderdeel
Overzicht: 5e verdieping

Bladnummer
BA.100.05



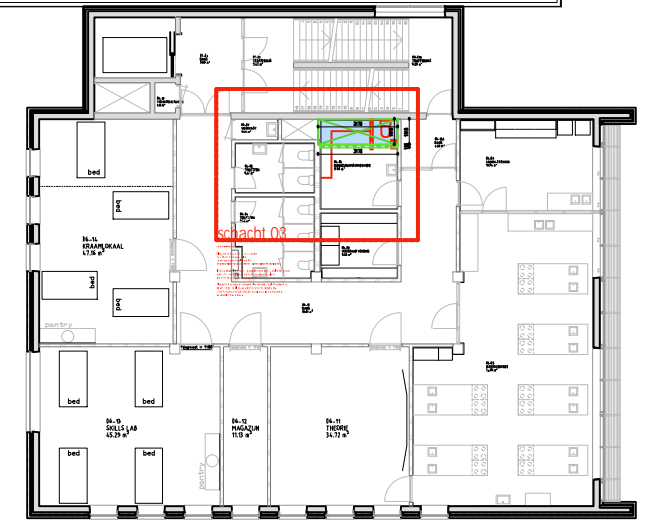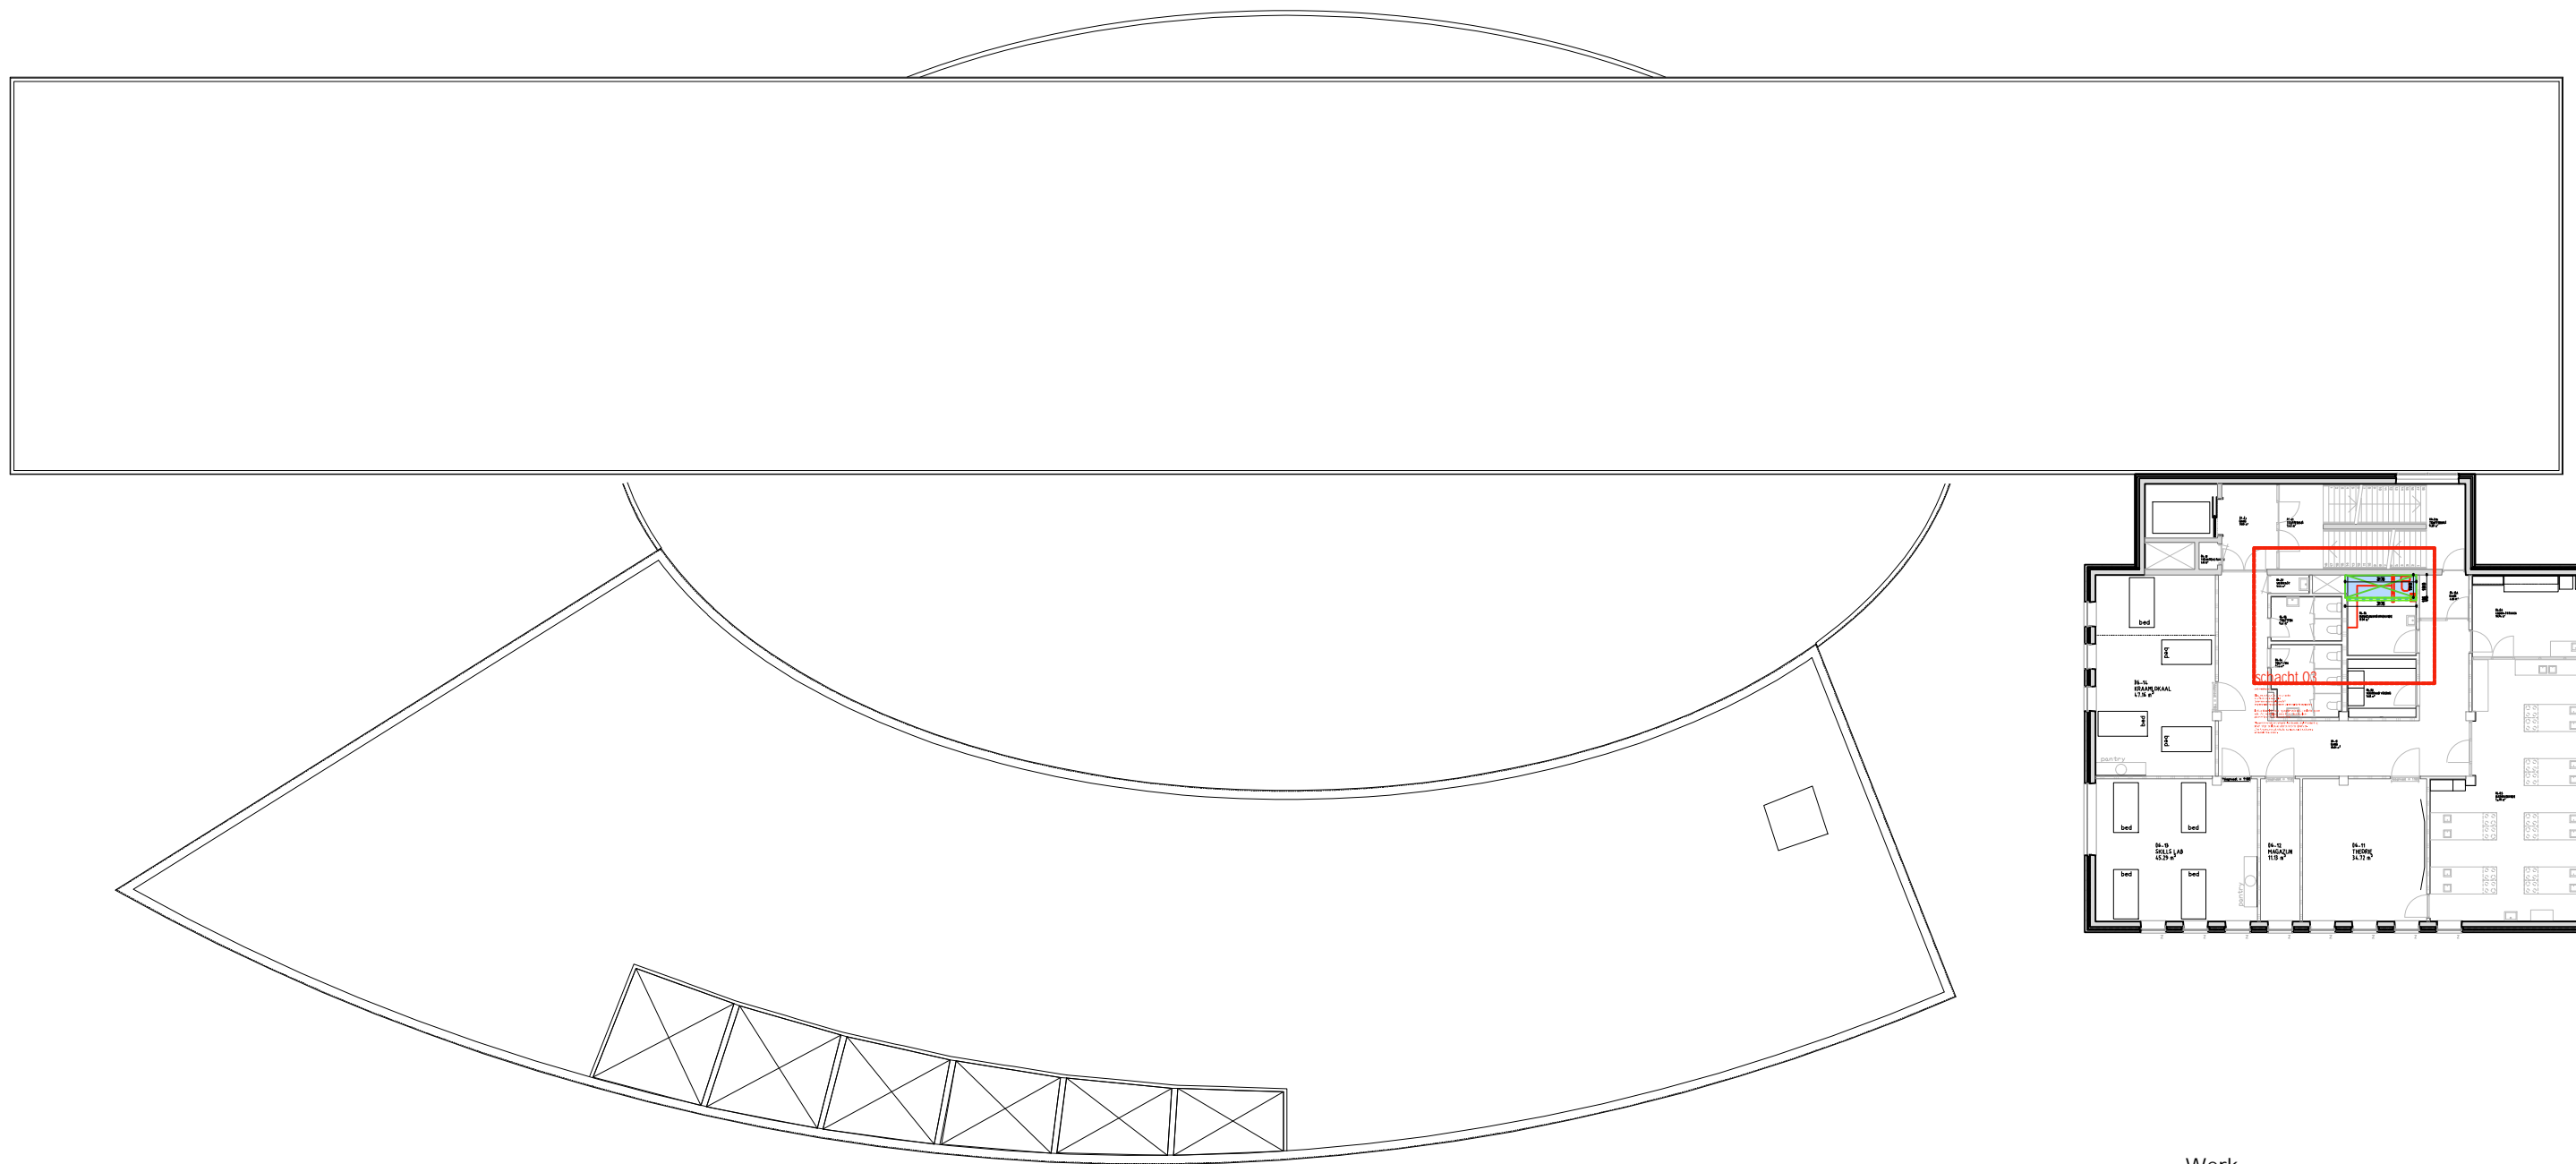

6e VERDIEPING

Werk
VERDUURZAMING LOCATIE:
ANNE DE VRIESSTRAAT 70 ASSEN



Werknummer 24001 Fase
Aanbesteding

Datum 27-09-2024 Schaal
1:300

Onderdeel
Overzicht: 6e verdieping

Bladnummer
BA.100.06



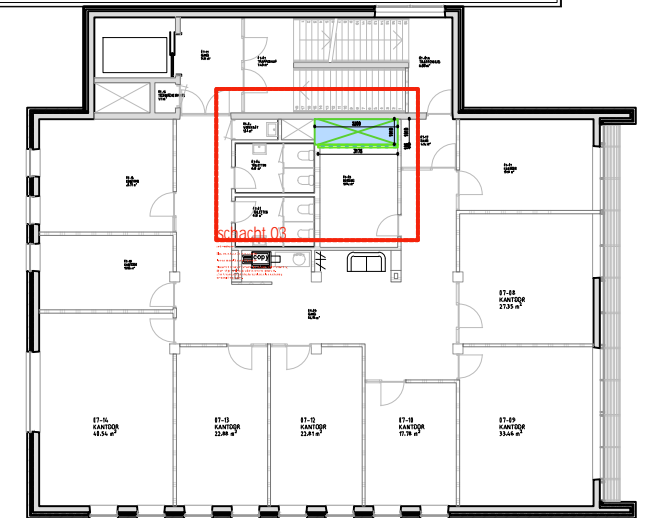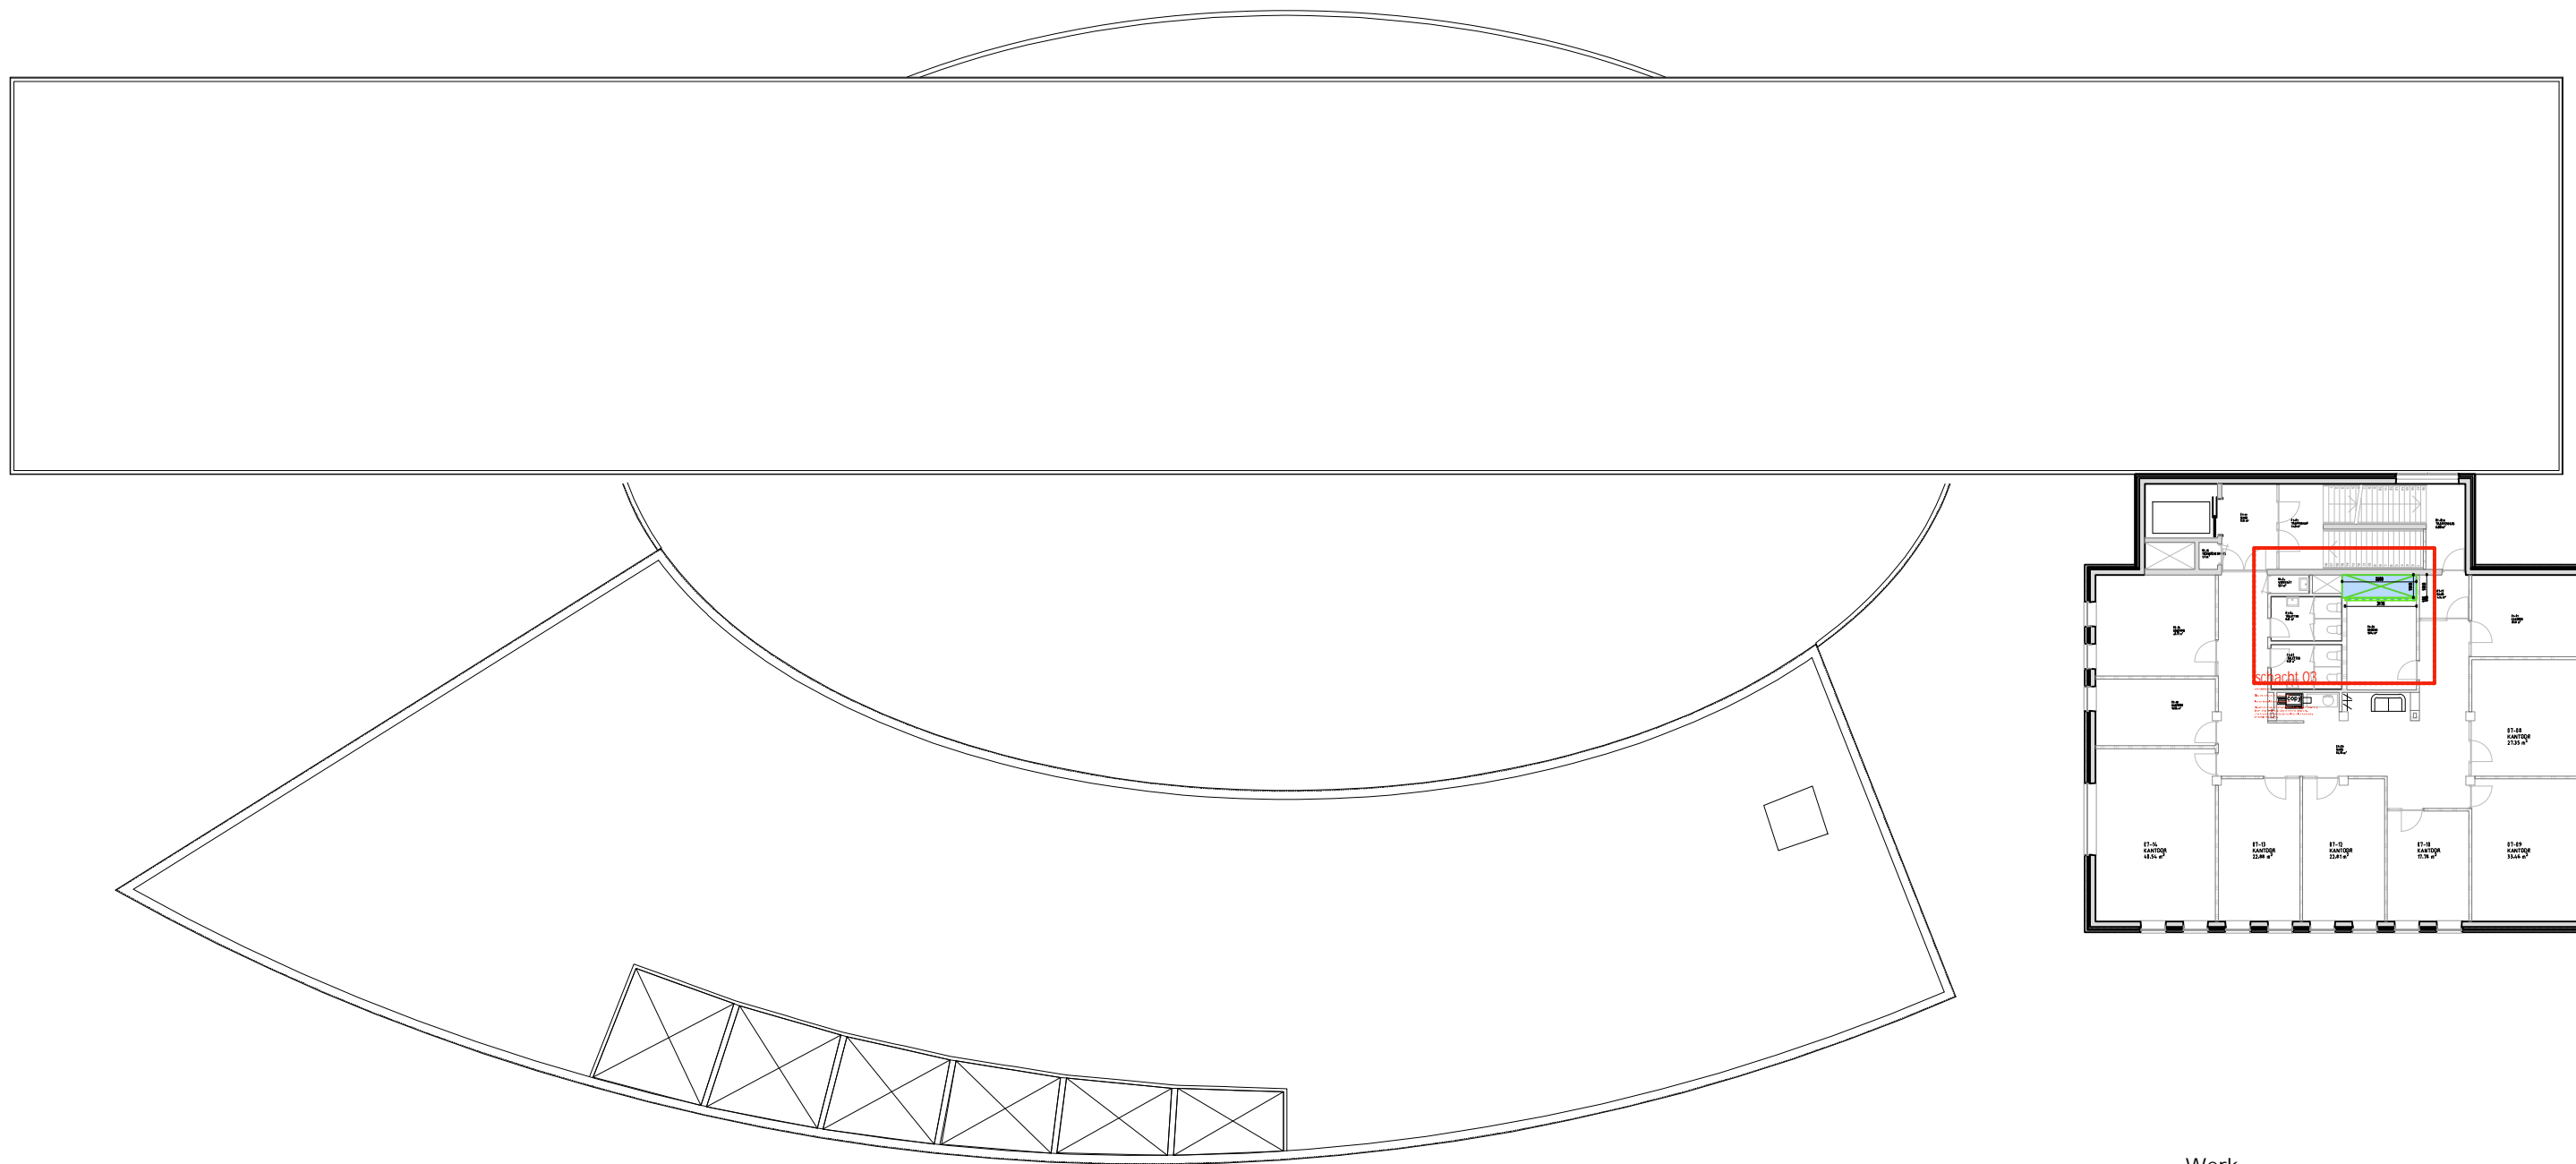

7e VERDIEPING

Werk
VERDUURZAMING LOCATIE:
ANNE DE VRIESSTRAAT 70 ASSEN


Werknummer 24001 Fase
Aanbesteding

Datum 27-09-2024 Schaal
1:300

Onderdeel
Overzicht: 7e verdieping

Bladnummer
BA.100.07



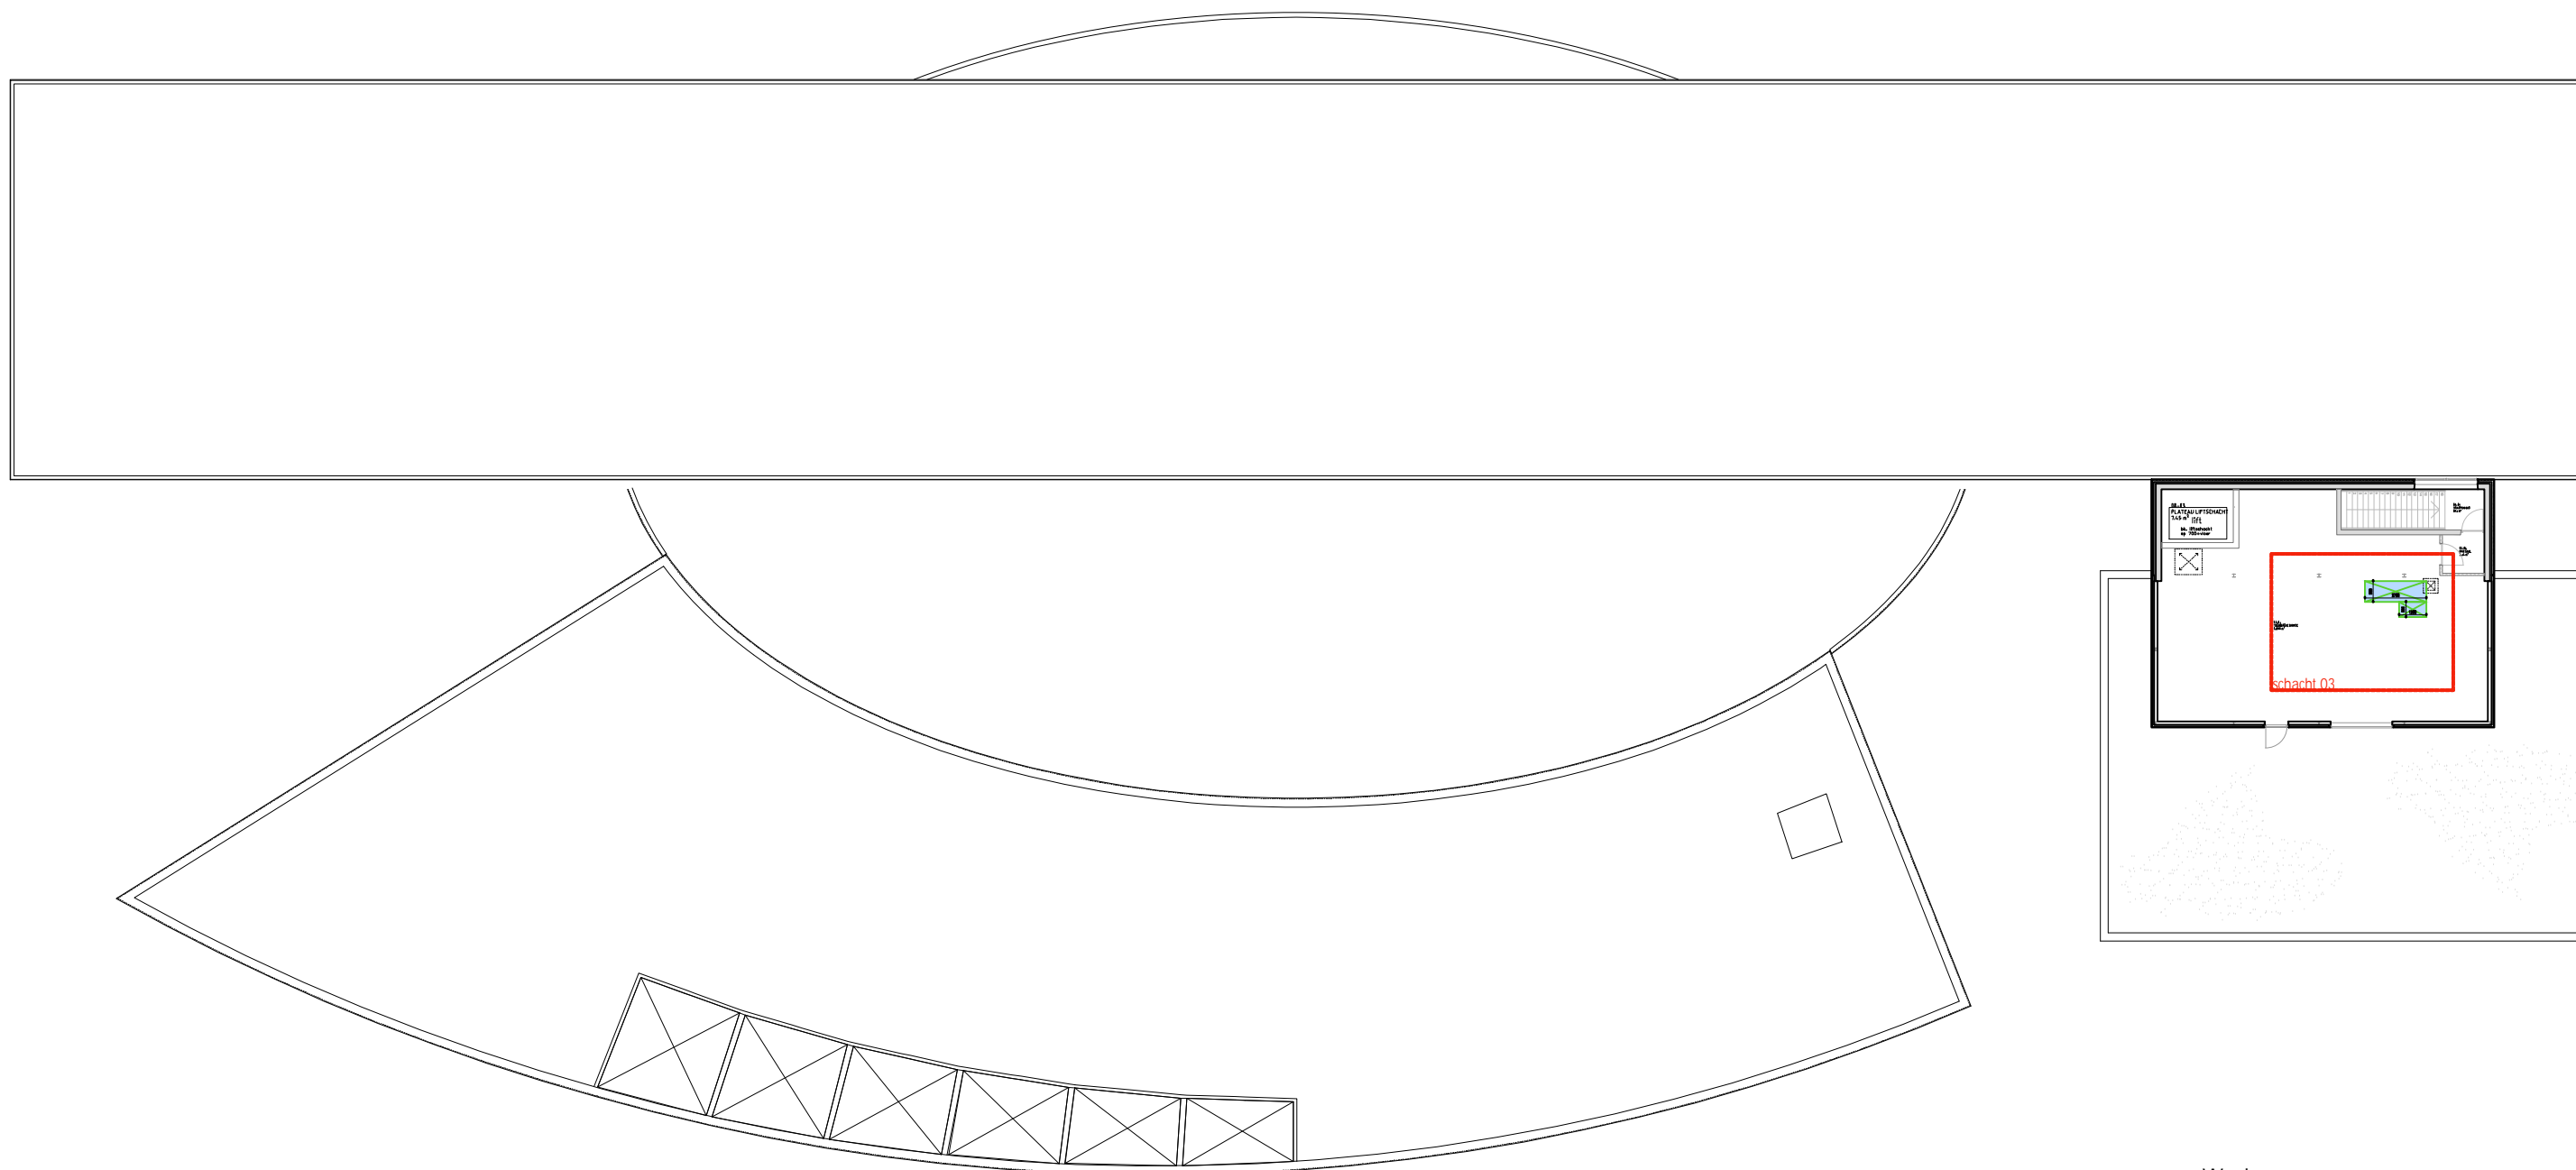

8e VERDIEPING

Werk
VERDUURZAMING LOCATIE:
ANNE DE VRIESSTRAAT 70 ASSEN


Werknummer 24001 Fase
Aanbesteding

Datum 27-09-2024 Schaal
1:300

Onderdeel
Overzicht: 8e verdieping

Bladnummer
BA.100.08



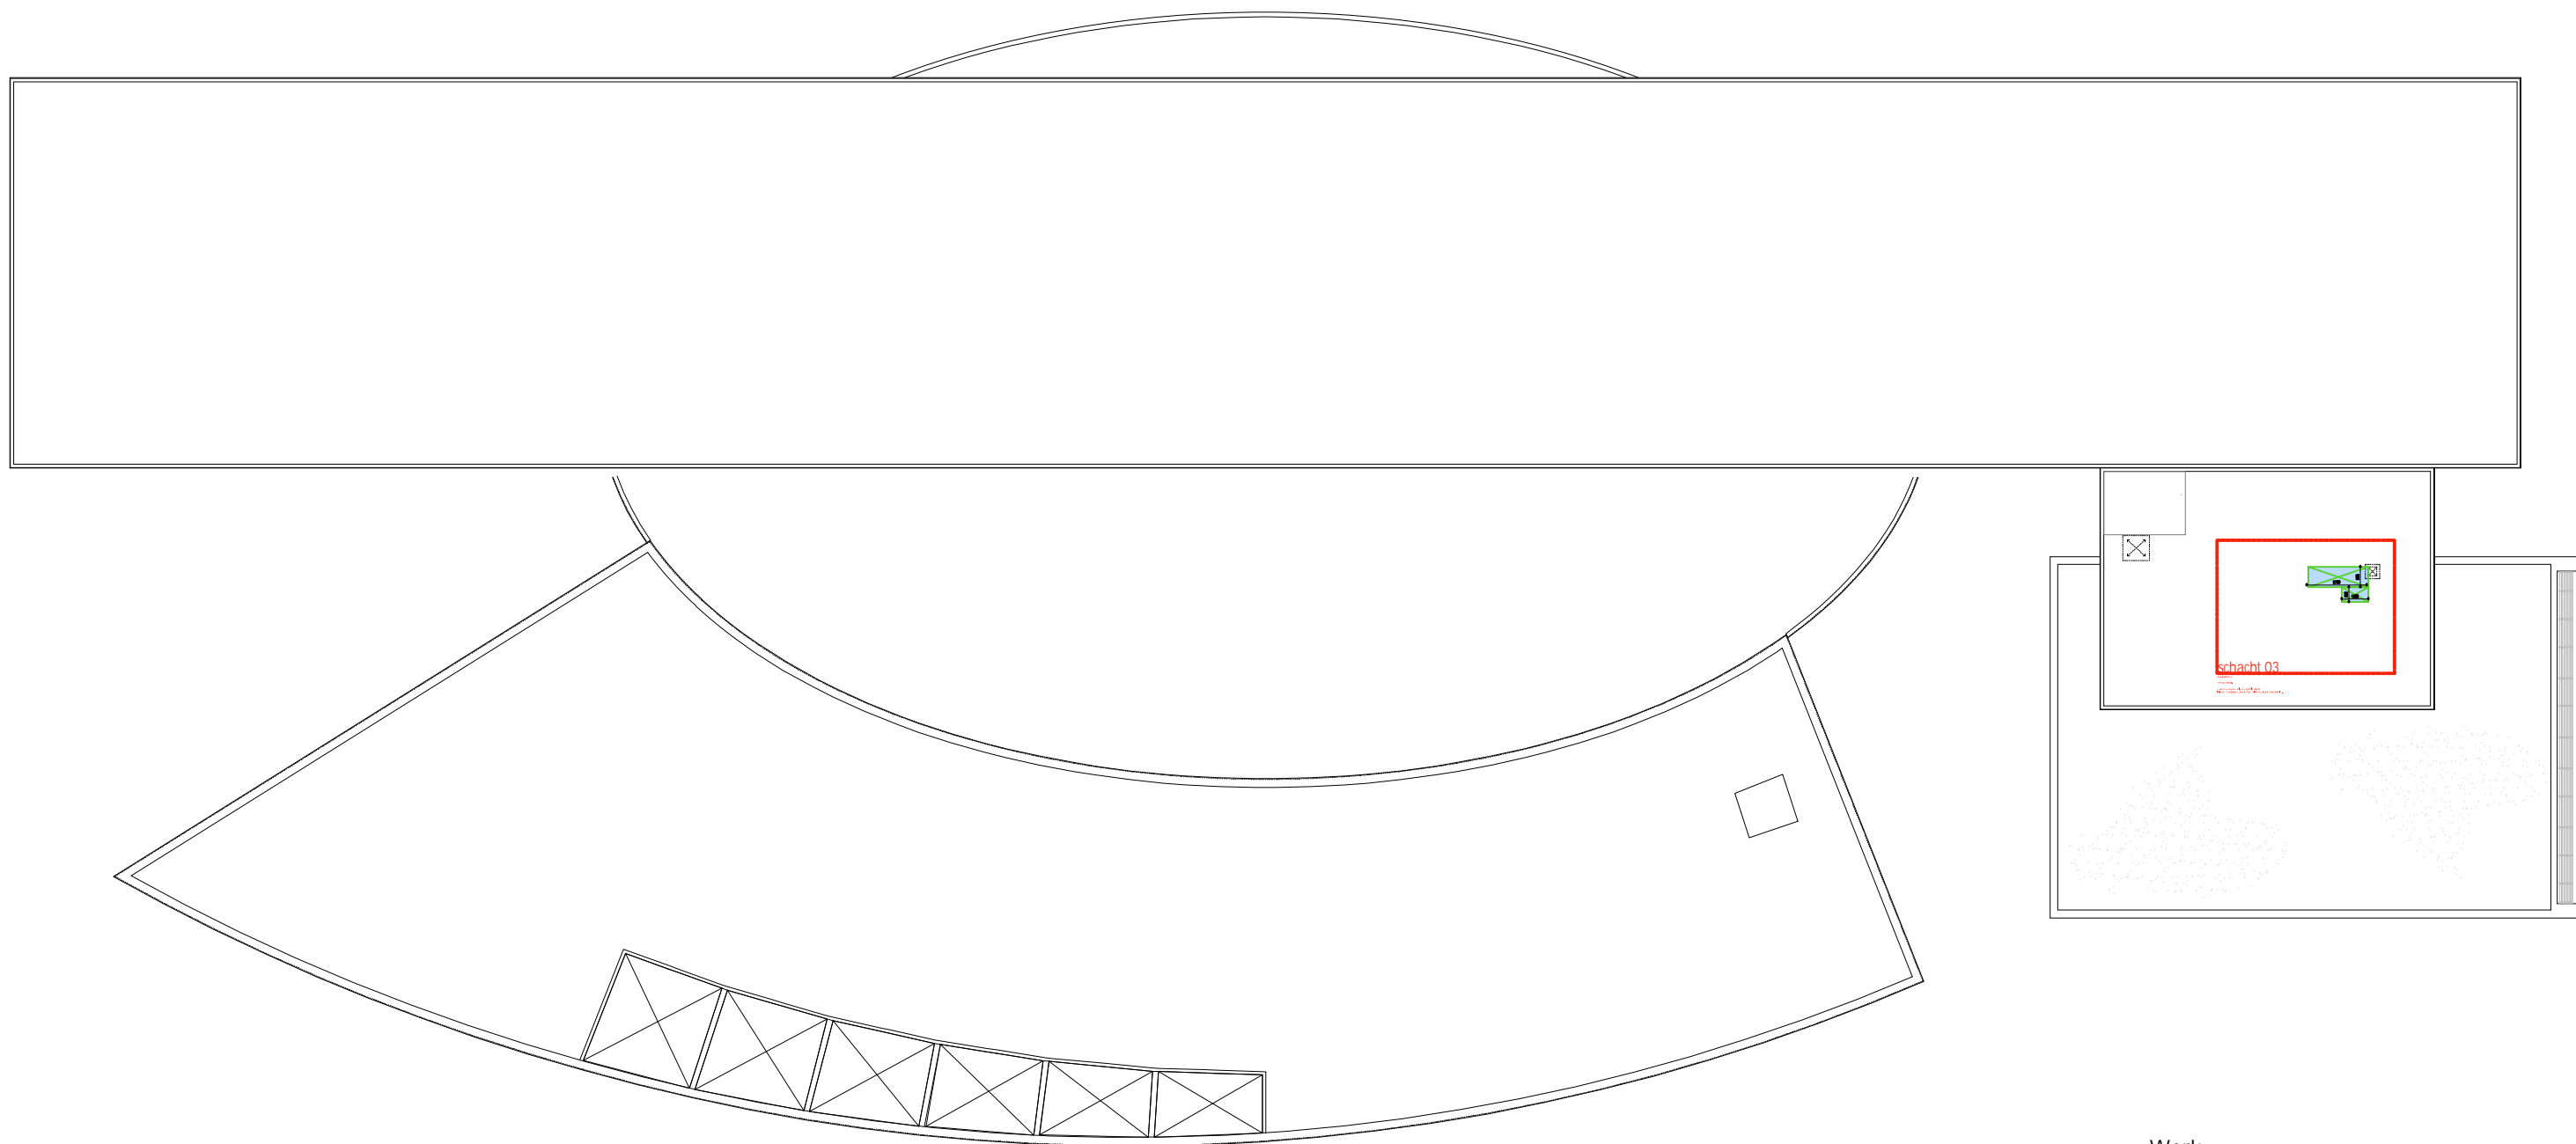

DAK AANZICHT

Werk
VERDUURZAMING LOCATIE:
ANNE DE VRIESSTRAAT 70 ASSEN


Werknummer 24001 Fase
Aanbesteding

Datum 27-09-2024 Schaal
1:300

Onderdeel
Overzicht: Dakaanzicht

Bladnummer
BA.100.09



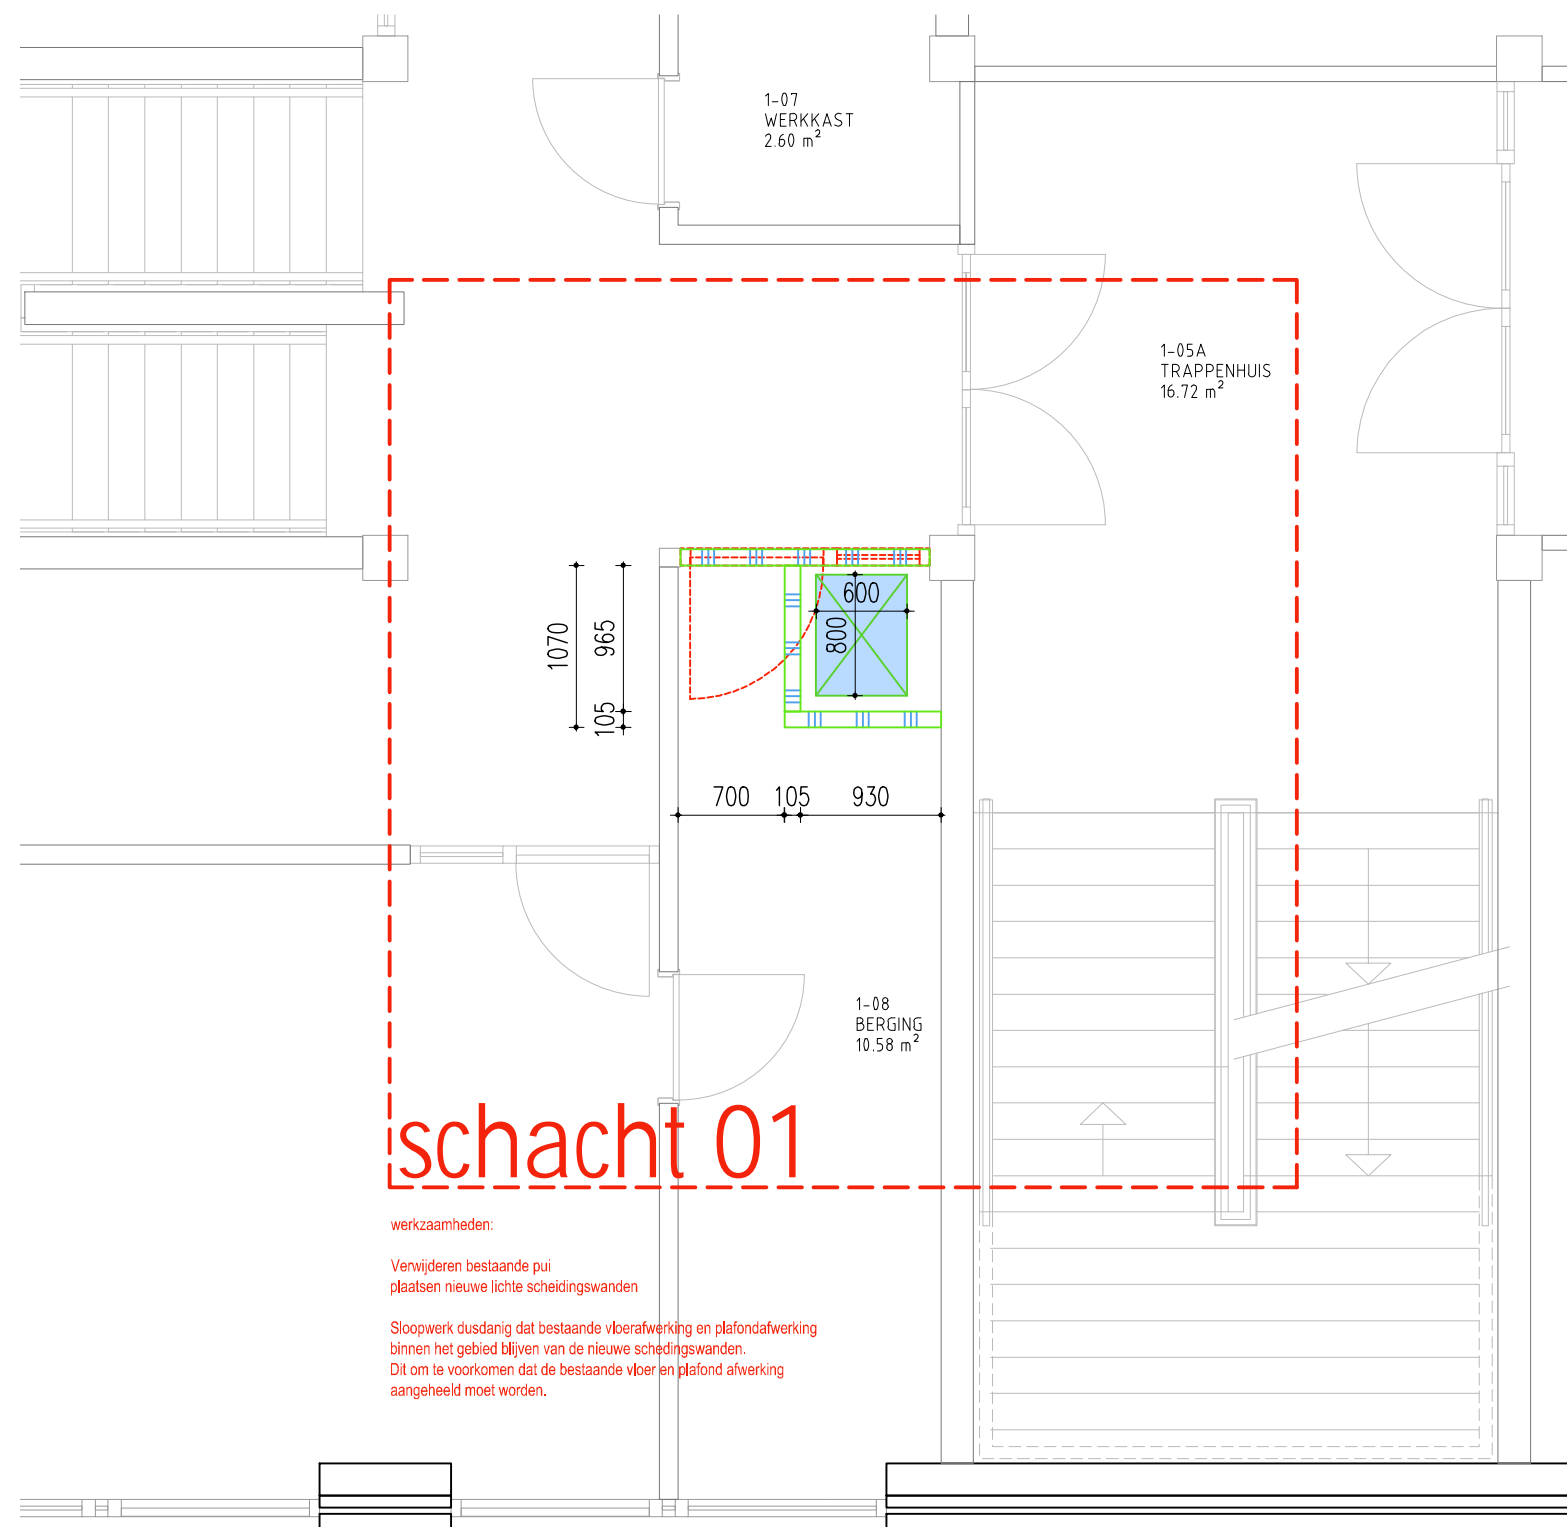

schacht 01

werkzaamheden:

Vervijderen bestaande pui
plaatsen nieuwe lichte scheidingswanden

Sloopwerk dusdanig dat bestaande vloerafwerking en plafondafwerking
binnen het gebied blijven van de nieuwe scheidingswanden.
Dit om te voorkomen dat de bestaande vloer en plafond afwerking
aangeheeld moet worden.

1e VERDIEPING

Werk
VERDUURZAMING LOCATIE:
ANNE DE VRIESSTRAAT 70 ASSEN


Werknummer 24001 Fase
Aanbesteding

Datum 27-09-2024 Schaal
1:50

Onderdeel
Overzicht: 1e verdieping schacht 01

Bladnummer
BA.100.10



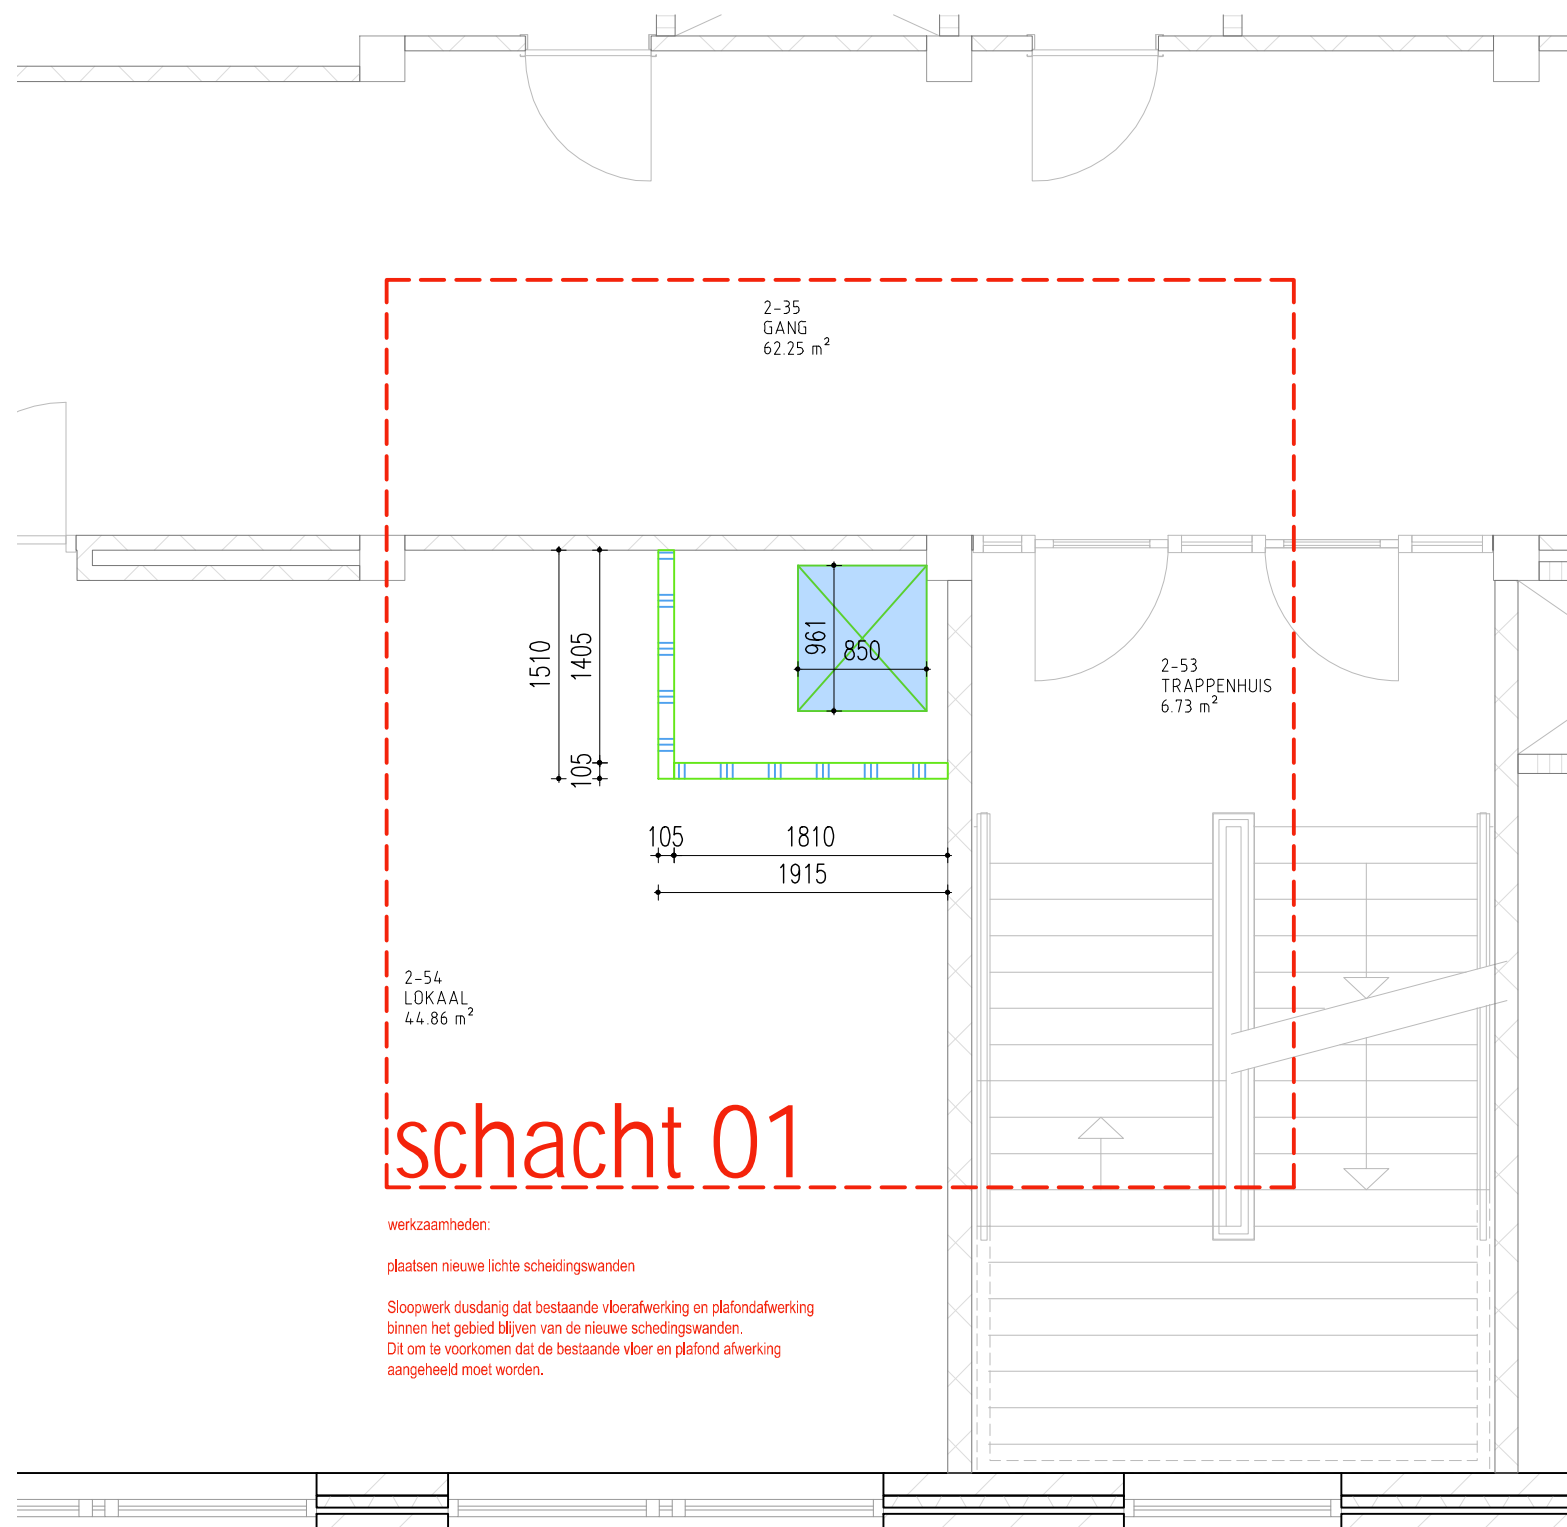

2e VERDIEPING

Werk
 VERDUURZAMING LOCATIE:
 ANNE DE VRIESSTRAAT 70 ASSEN



Werknummer 24001 Fase
 Aanbesteding

Datum 27-09-2024 Schaal
 1:50

Onderdeel
 Overzicht: 2e verdieping schacht 01

Bladnummer
 BA.100.11



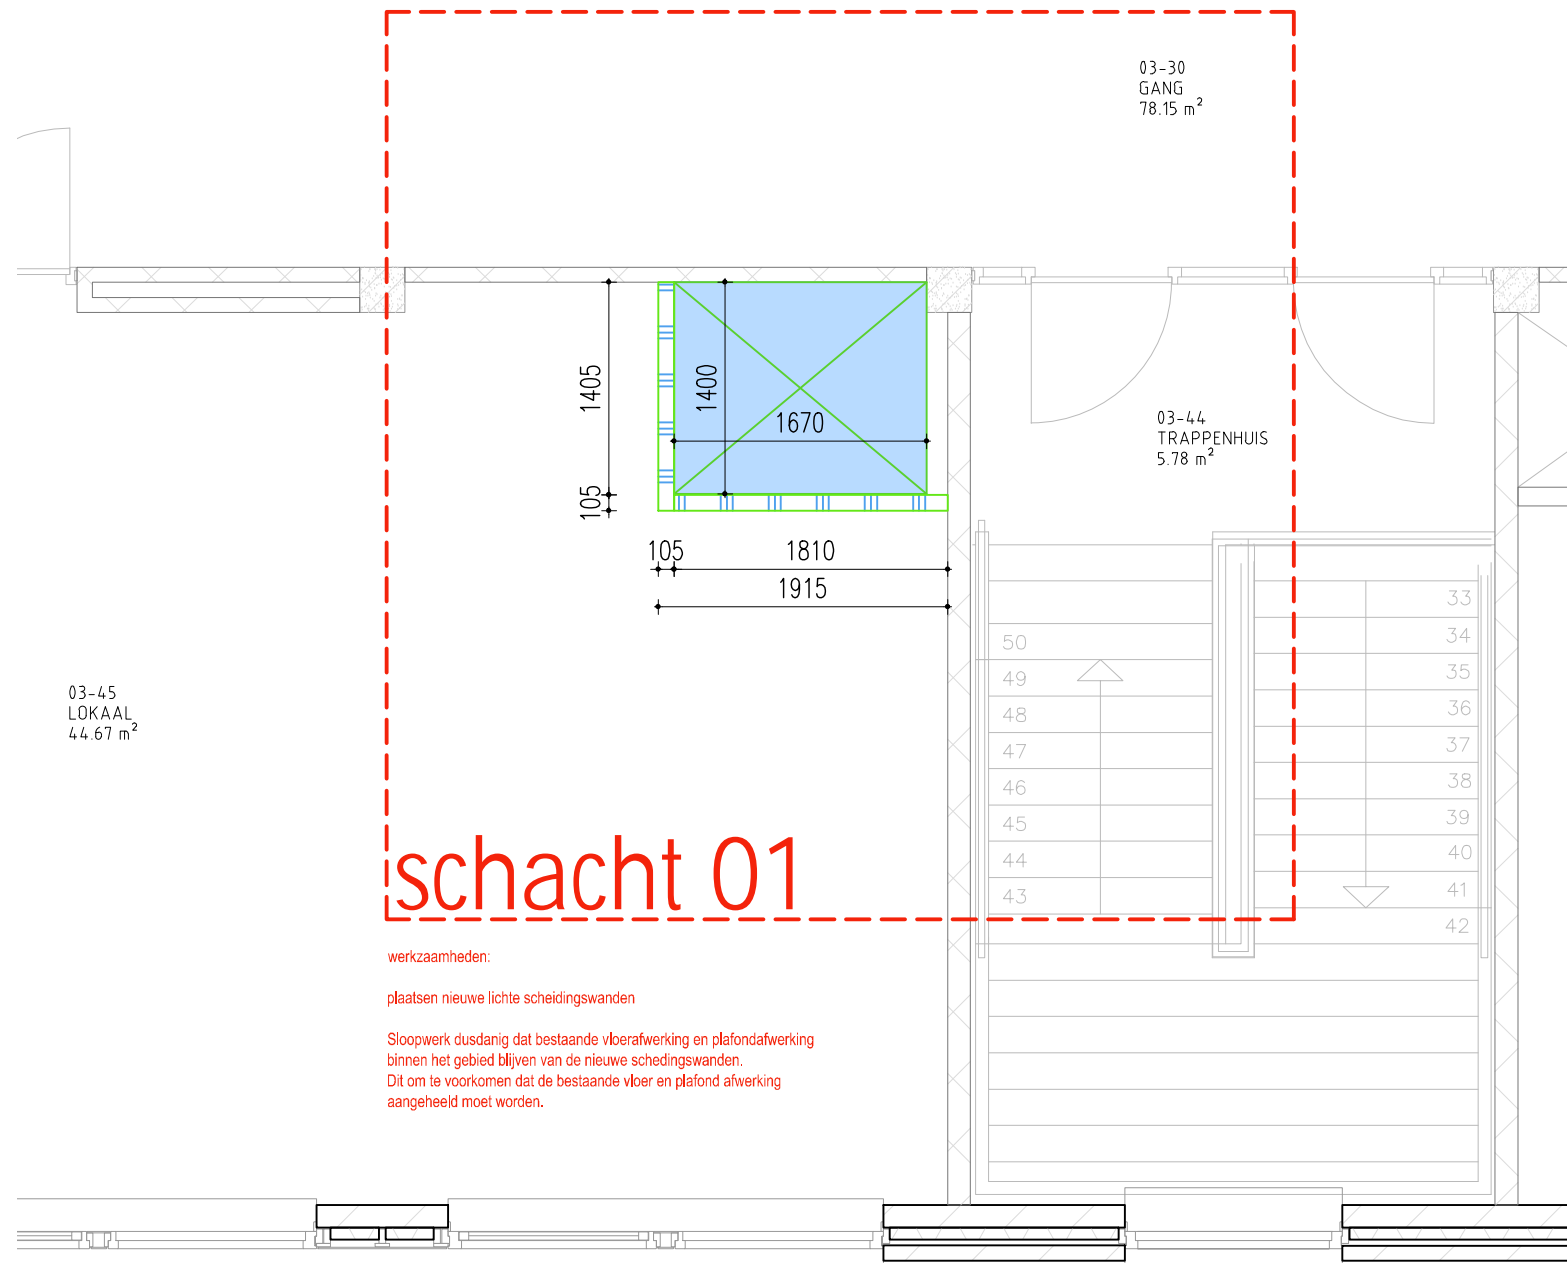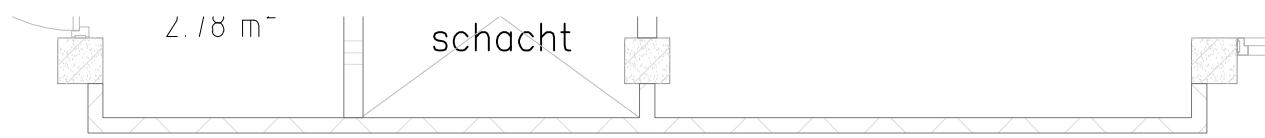

werkzaamheden:

plaatsen nieuwe lichte scheidingswanden

Sloopwerk dusdanig dat bestaande vloerafwerking en plafondafwerking binnen het gebied blijven van de nieuwe scheidingswanden.
Dit om te voorkomen dat de bestaande vloer en plafond afwerking aangeheeld moet worden.

3e VERDIEPING

Werk
VERDUURZAMING LOCATIE:
ANNE DE VRIESSTRAAT 70 ASSEN


Werknummer 24001 Fase
Aanbesteding

Datum 27-09-2024 Schaal
1:50

Onderdeel
Overzicht: 3e verdieping schacht 01

Bladnummer
BA.100.12



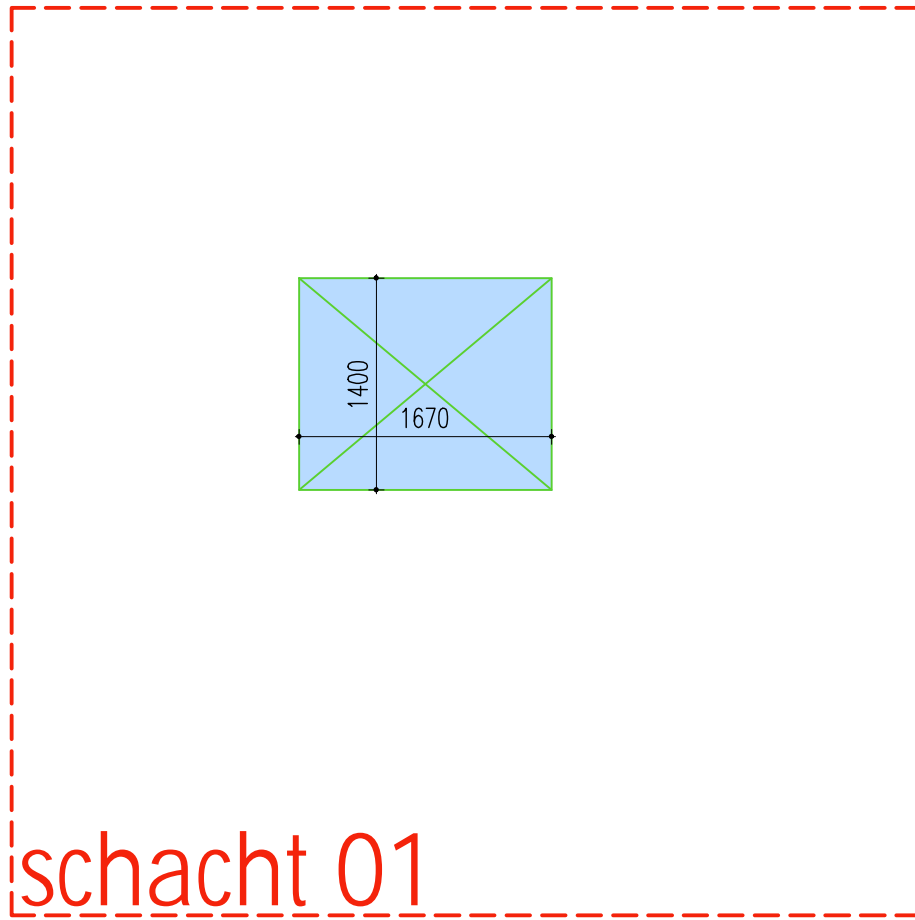

werkzaamheden:

Nieuwe doorvoer.

Nieuwe dakdoervoer volgens opgave leverancier
Inplakken in bestaande dakbedekking, isolatie en dakbedekking aanhelen.

DAK AANZICHT

Werk
VERDUURZAMING LOCATIE:
ANNE DE VRIESSTRAAT 70 ASSEN

Werknummer 24001 Fase
Aanbesteding


Datum 27-09-2024 Schaal
1:50

Onderdeel
Overzicht: Dakaanzicht schacht 01

Bladnummer
BA.100.13



:1
NG
20 m²

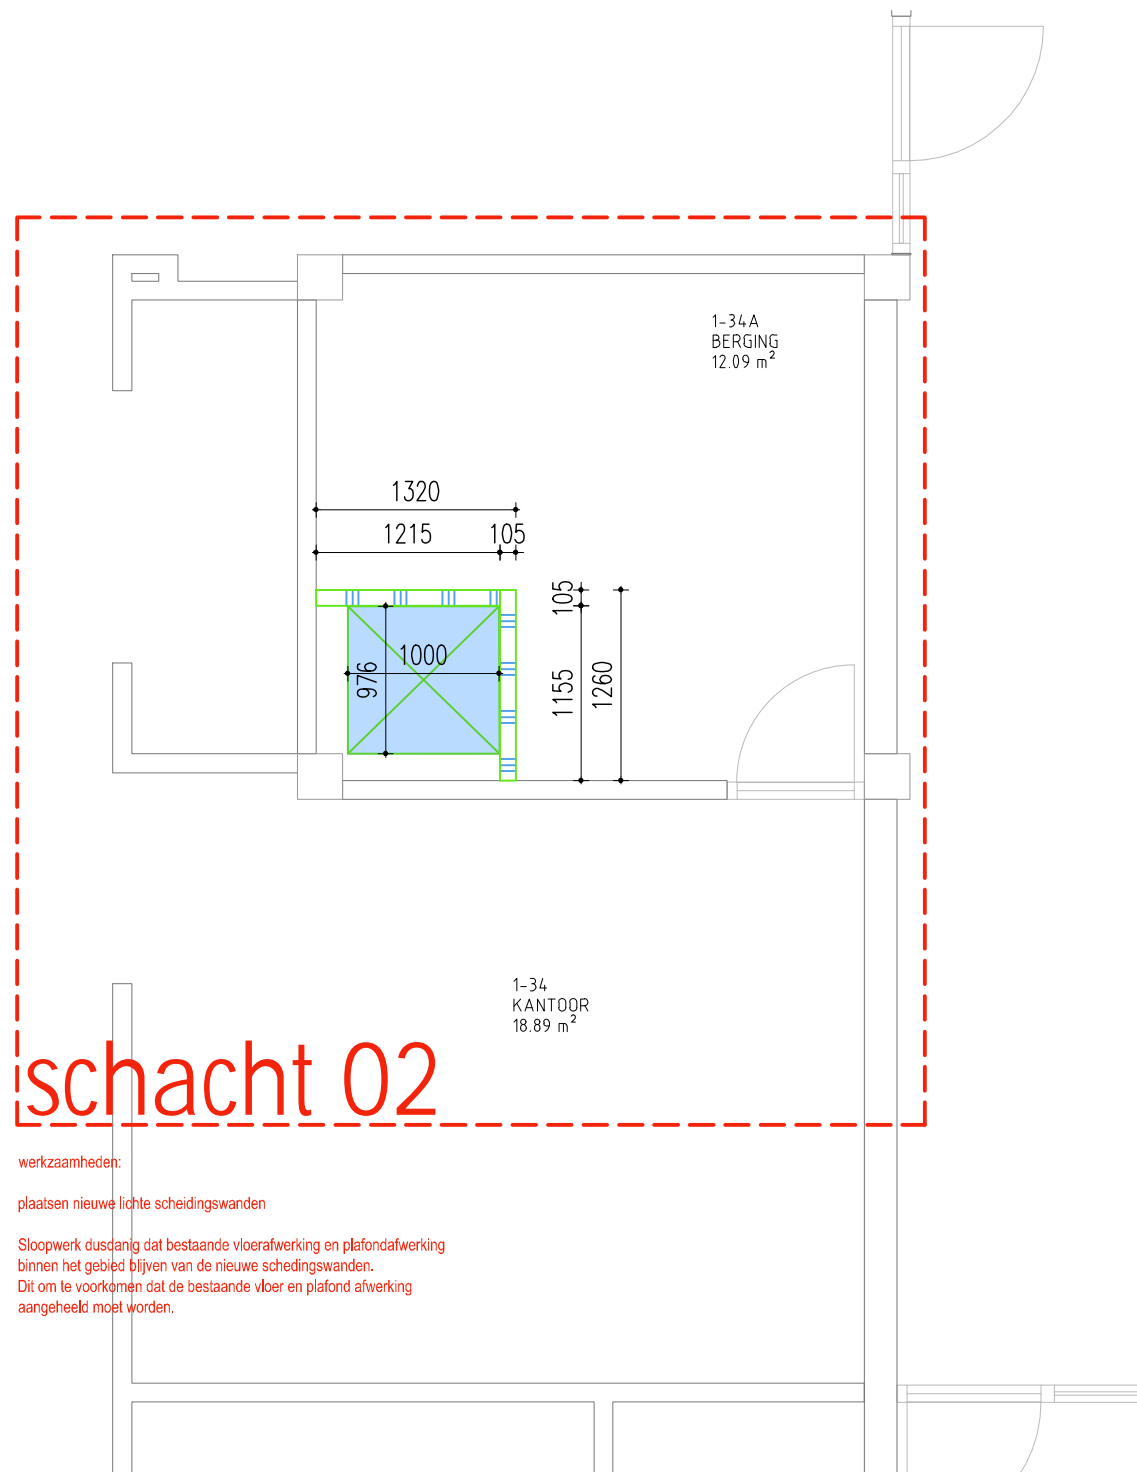

schacht 02

werkzaamheden:

plaatsen nieuwe lichte scheidingswanden

Sloopwerk dusdanig dat bestaande vloerafwerking en plafondafwerking binnen het gebied blijven van de nieuwe scheidingswanden.
Dit om te voorkomen dat de bestaande vloer en plafond afwerking aangeheeld moet worden.

1e VERDIEPING

Werk
VERDUURZAMING LOCATIE:
ANNE DE VRIESSTRAAT 70 ASSEN


Werknummer 24001 Fase
Aanbesteding

Datum 27-09-2024 Schaal
1:50

Onderdeel
Overzicht: 1e verdieping schacht 02

Bladnummer
BA.100.14



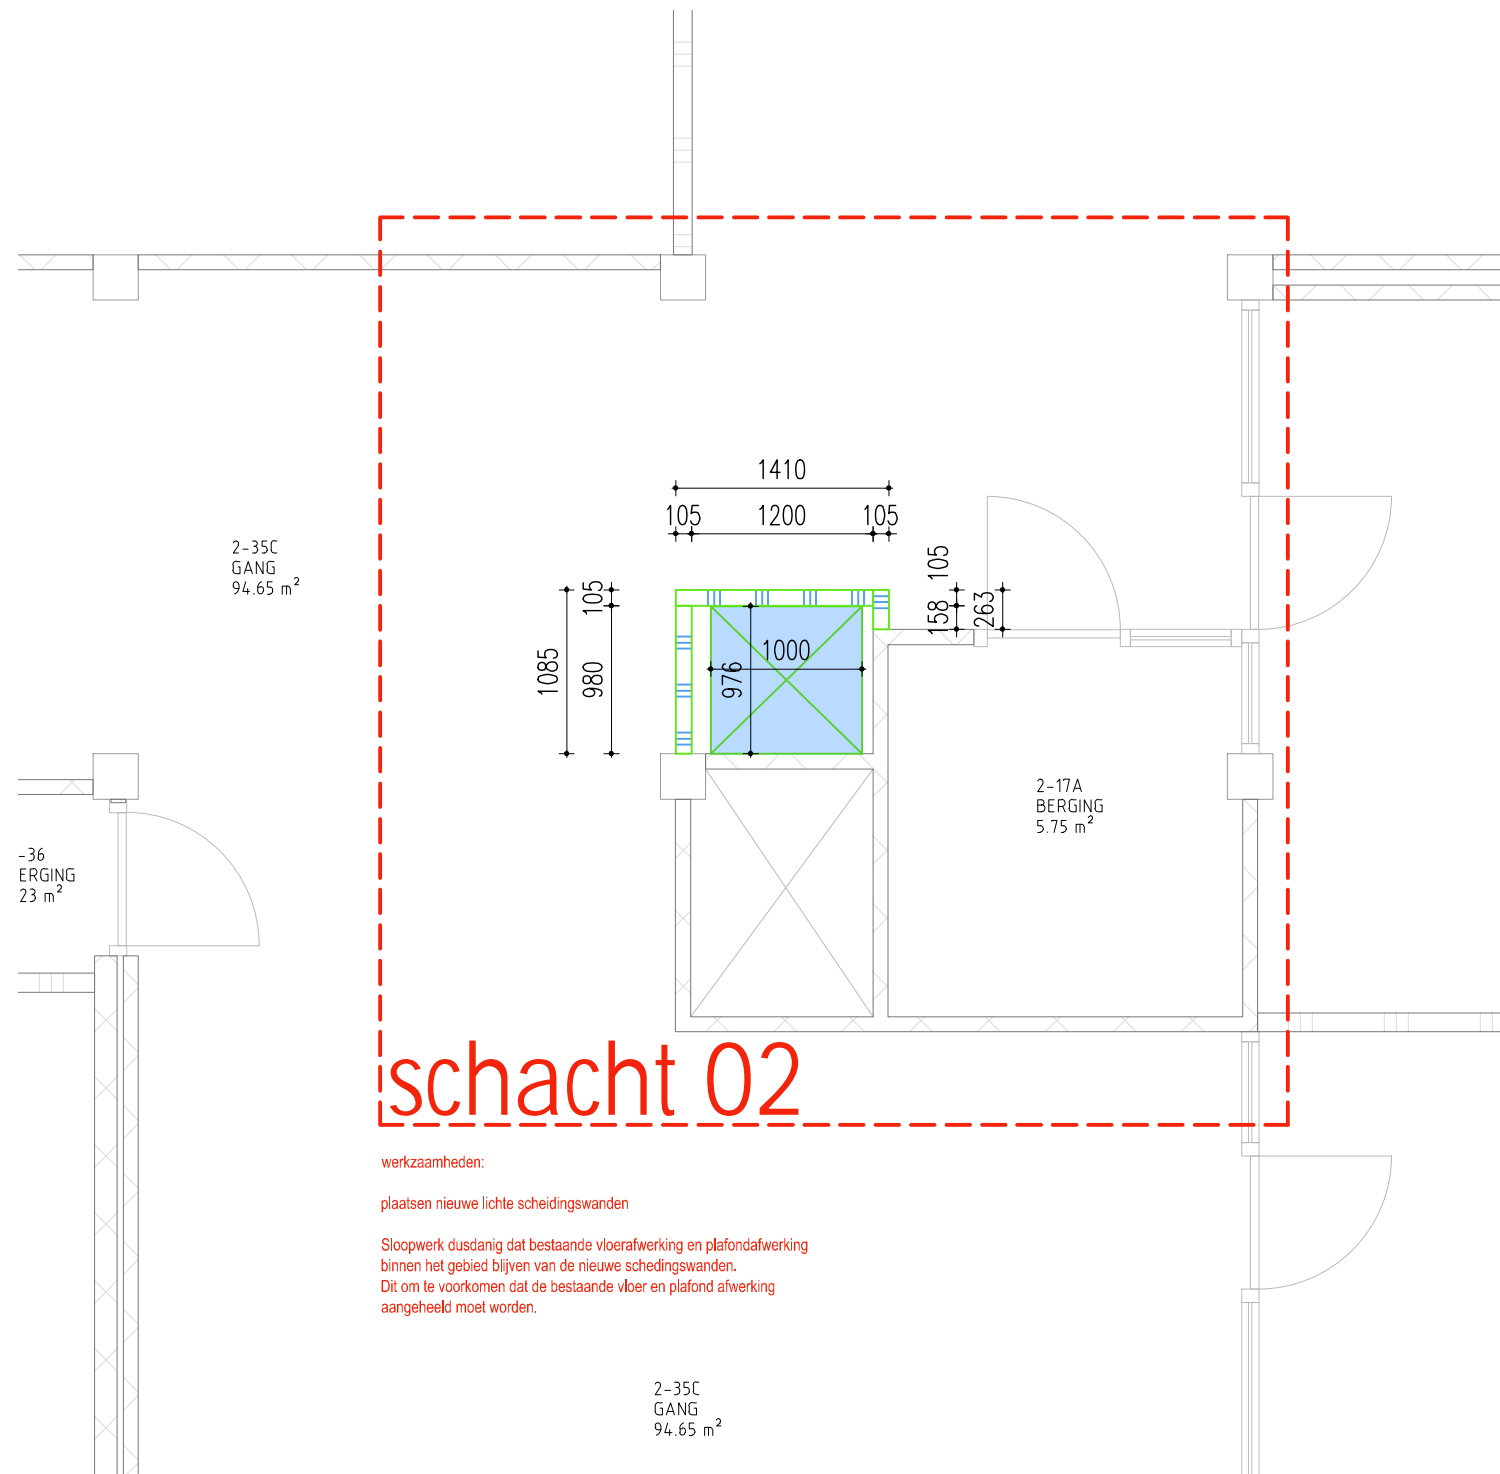

schacht 02

werkzaamheden:

plaatsen nieuwe lichte scheidingswanden

Sloopwerk dusdanig dat bestaande vloerafwerking en plafondafwerking binnen het gebied blijven van de nieuwe scheidingswanden. Dit om te voorkomen dat de bestaande vloer en plafond afwerking aangeheeld moet worden.

2-35C
GANG
94.65 m²

2e VERDIEPING

Werk
VERDUURZAMING LOCATIE:
ANNE DE VRIESSTRAAT 70 ASSEN

Werknummer 24001 Fase
Aanbesteding


Datum 27-09-2024 Schaal
1:50

Onderdeel
Overzicht: 2e verdieping schacht 02

Bladnummer
BA.100.15



134.08 m

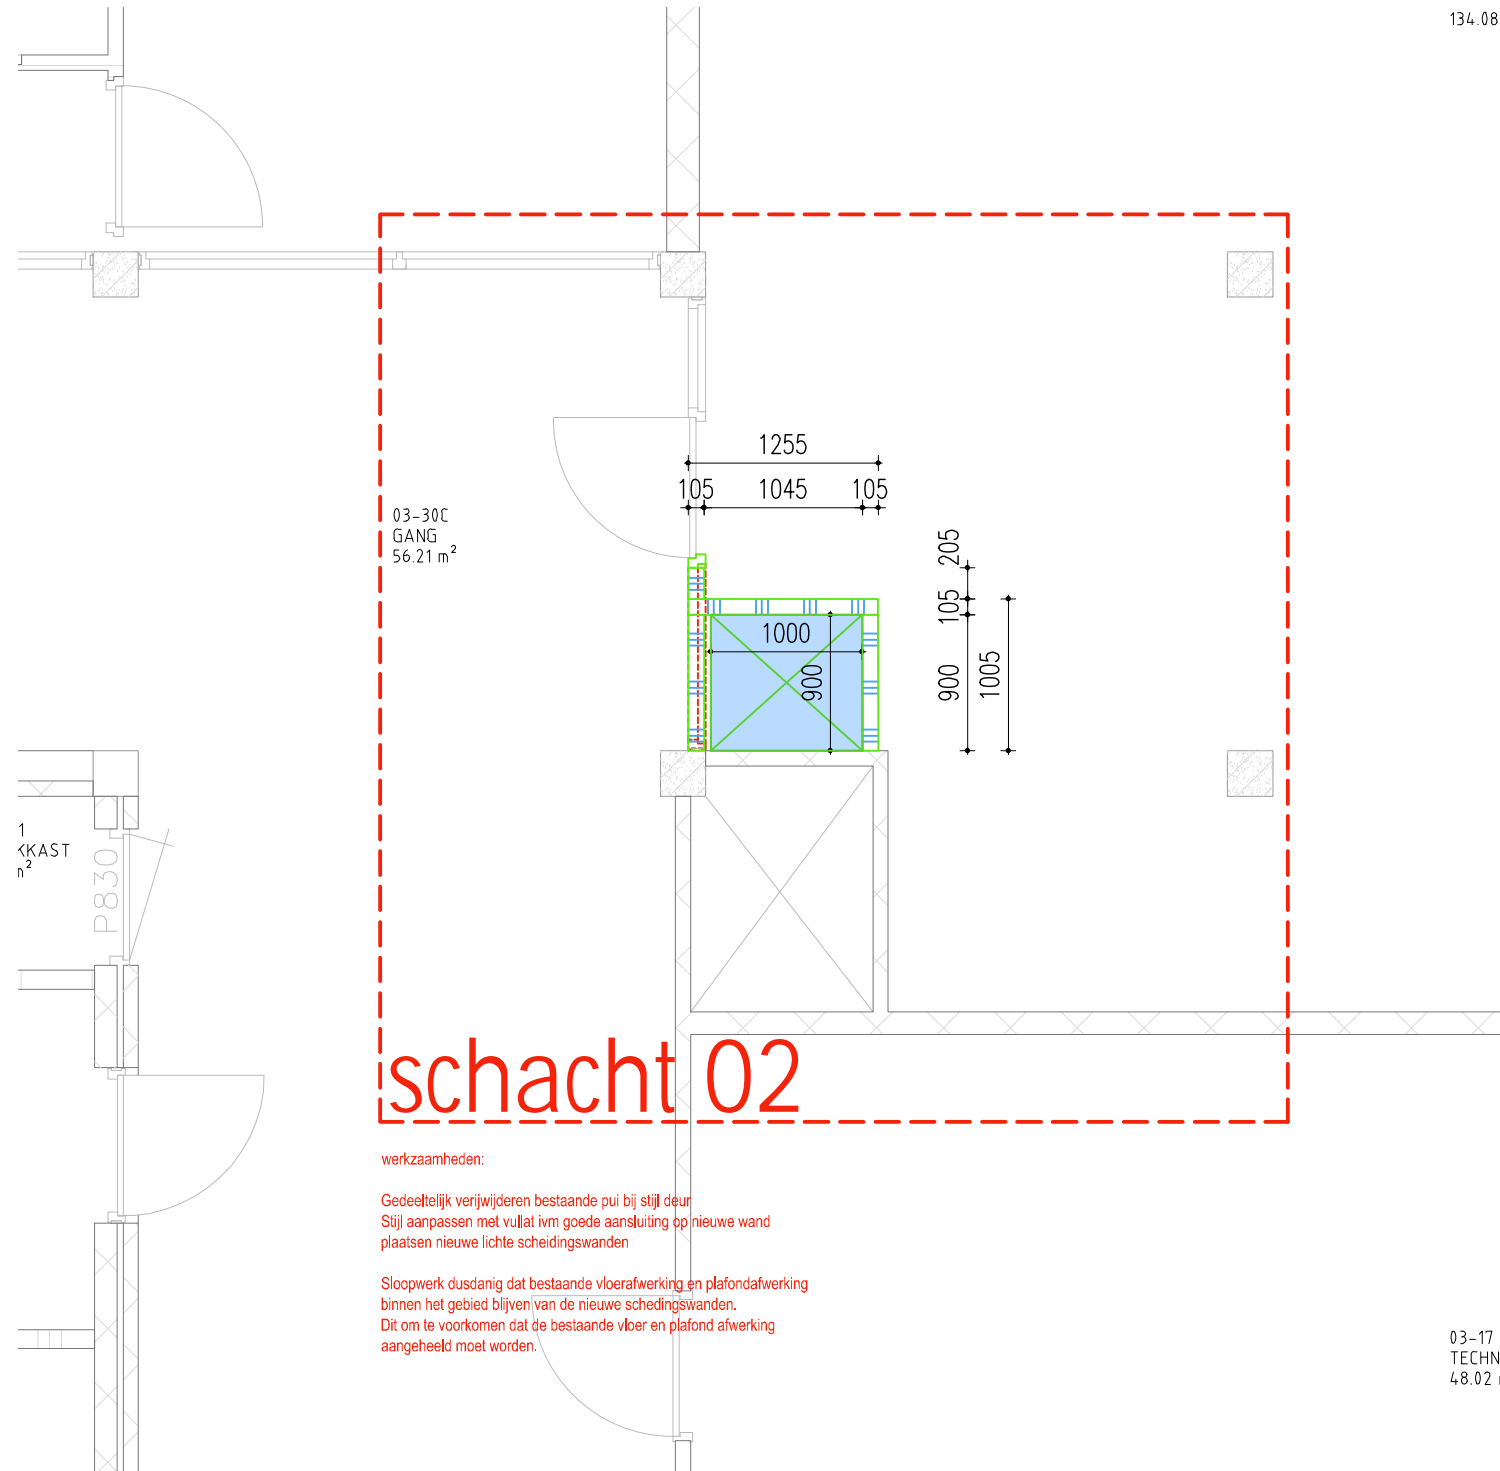

03-30C
GANG
56.21 m²

schacht 02

werkzaamheden:

Gedeeltelijk verwijderen bestaande pui bij stijl deur
Stijl aanpassen met vullat ivm goede aansluiting op nieuwe wand
plaatsen nieuwe lichte scheidingswanden

Sloopwerk dusdanig dat bestaande vloerafwerking en plafondafwerking
binnen het gebied blijven van de nieuwe scheidingswanden.
Dit om te voorkomen dat de bestaande vloer en plafond afwerking
aangeheeld moet worden.

03-17
TECHNIS
48.02 m²

3e VERDIEPING

Werk
VERDUURZAMING LOCATIE:
ANNE DE VRIESSTRAAT 70 ASSEN


Werknummer 24001 Fase Aanbesteding

Datum 27-09-2024 Schaal 1:50

Onderdeel
Overzicht: 3e verdieping schacht 02

Bladnummer
BA.100.16



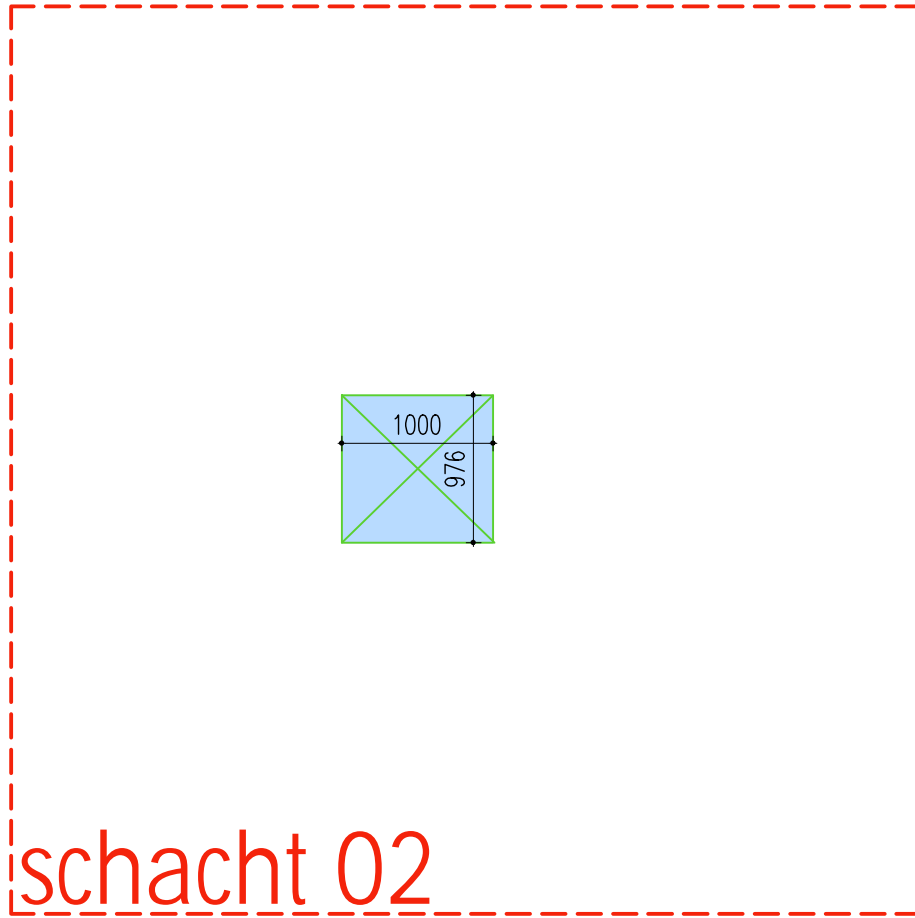

schacht 02

werkzaamheden:

Nieuwe doorvoer.

Nieuwe dakdoervoer volgens opgave leverancier
Inplakken in bestaande dakbedekking, isolatie en dakbedekking aanhelen.

DAK AANZICHT

Werk
VERDUURZAMING LOCATIE:
ANNE DE VRIESSTRAAT 70 ASSEN


Werknummer 24001 Fase
Aanbesteding

Datum 27-09-2024 Schaal
1:50

Onderdeel
Overzicht: Dak aanzicht schacht 02

Bladnummer
BA.100.17



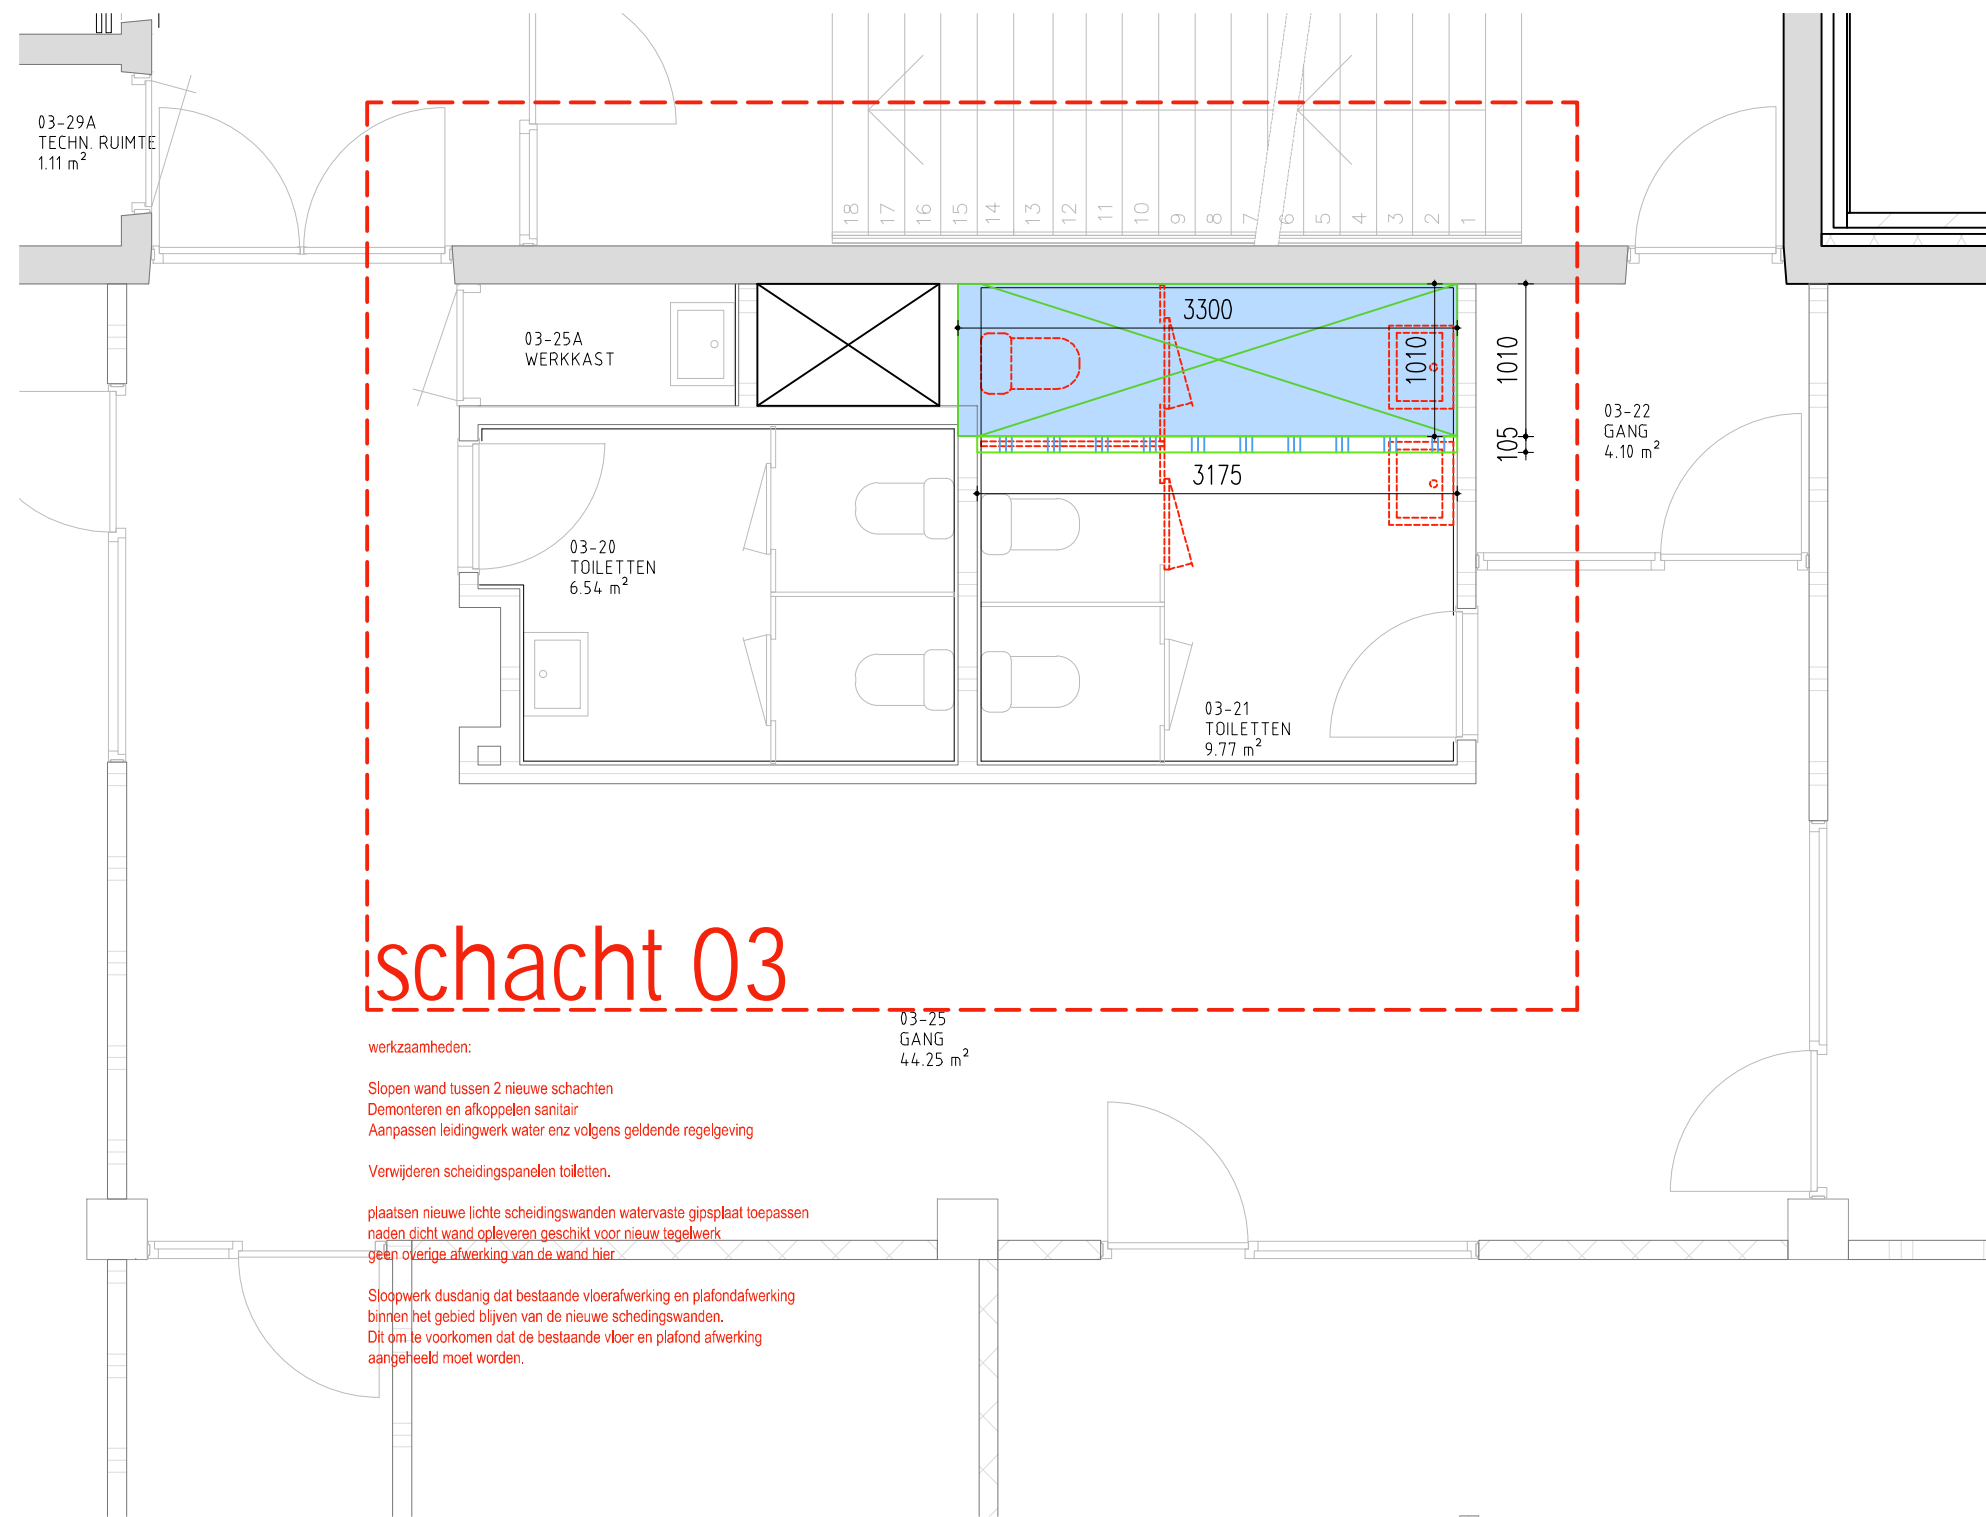

schacht 03

- werkzaamheden:
- Slopen wand tussen 2 nieuwe schachten
 - Demonteren en afkoppelen sanitair
 - Aanpassen leidingwerk water enz volgens geldende regelgeving
 - Verwijderen scheidingspanelen toiletten.
 - plaatsen nieuwe lichte scheidingswanden watervaste gipsplaat toepassen
 - naden dicht wand opleveren geschikt voor nieuw tegelwerk
 - geen overige afwerking van de wand hier
 - Sloopwerk dusdanig dat bestaande vloerafwerking en plafondafwerking binnen het gebied blijven van de nieuwe scheidingswanden.
 - Dit om te voorkomen dat de bestaande vloer en plafond afwerking aangeheeld moet worden.

3e VERDIEPING


Werk
 VERDUURZAMING LOCATIE:
 ANNE DE VRIESSTRAAT 70 ASSEN


Werknummer 24001 Fase Aanbesteding

Datum 27-09-2024 Schaal 1:50

Onderdeel
 Overzicht: 3e verdieping schacht 03

Bladnummer
 BA.100.17

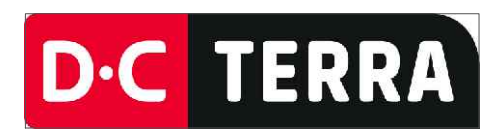

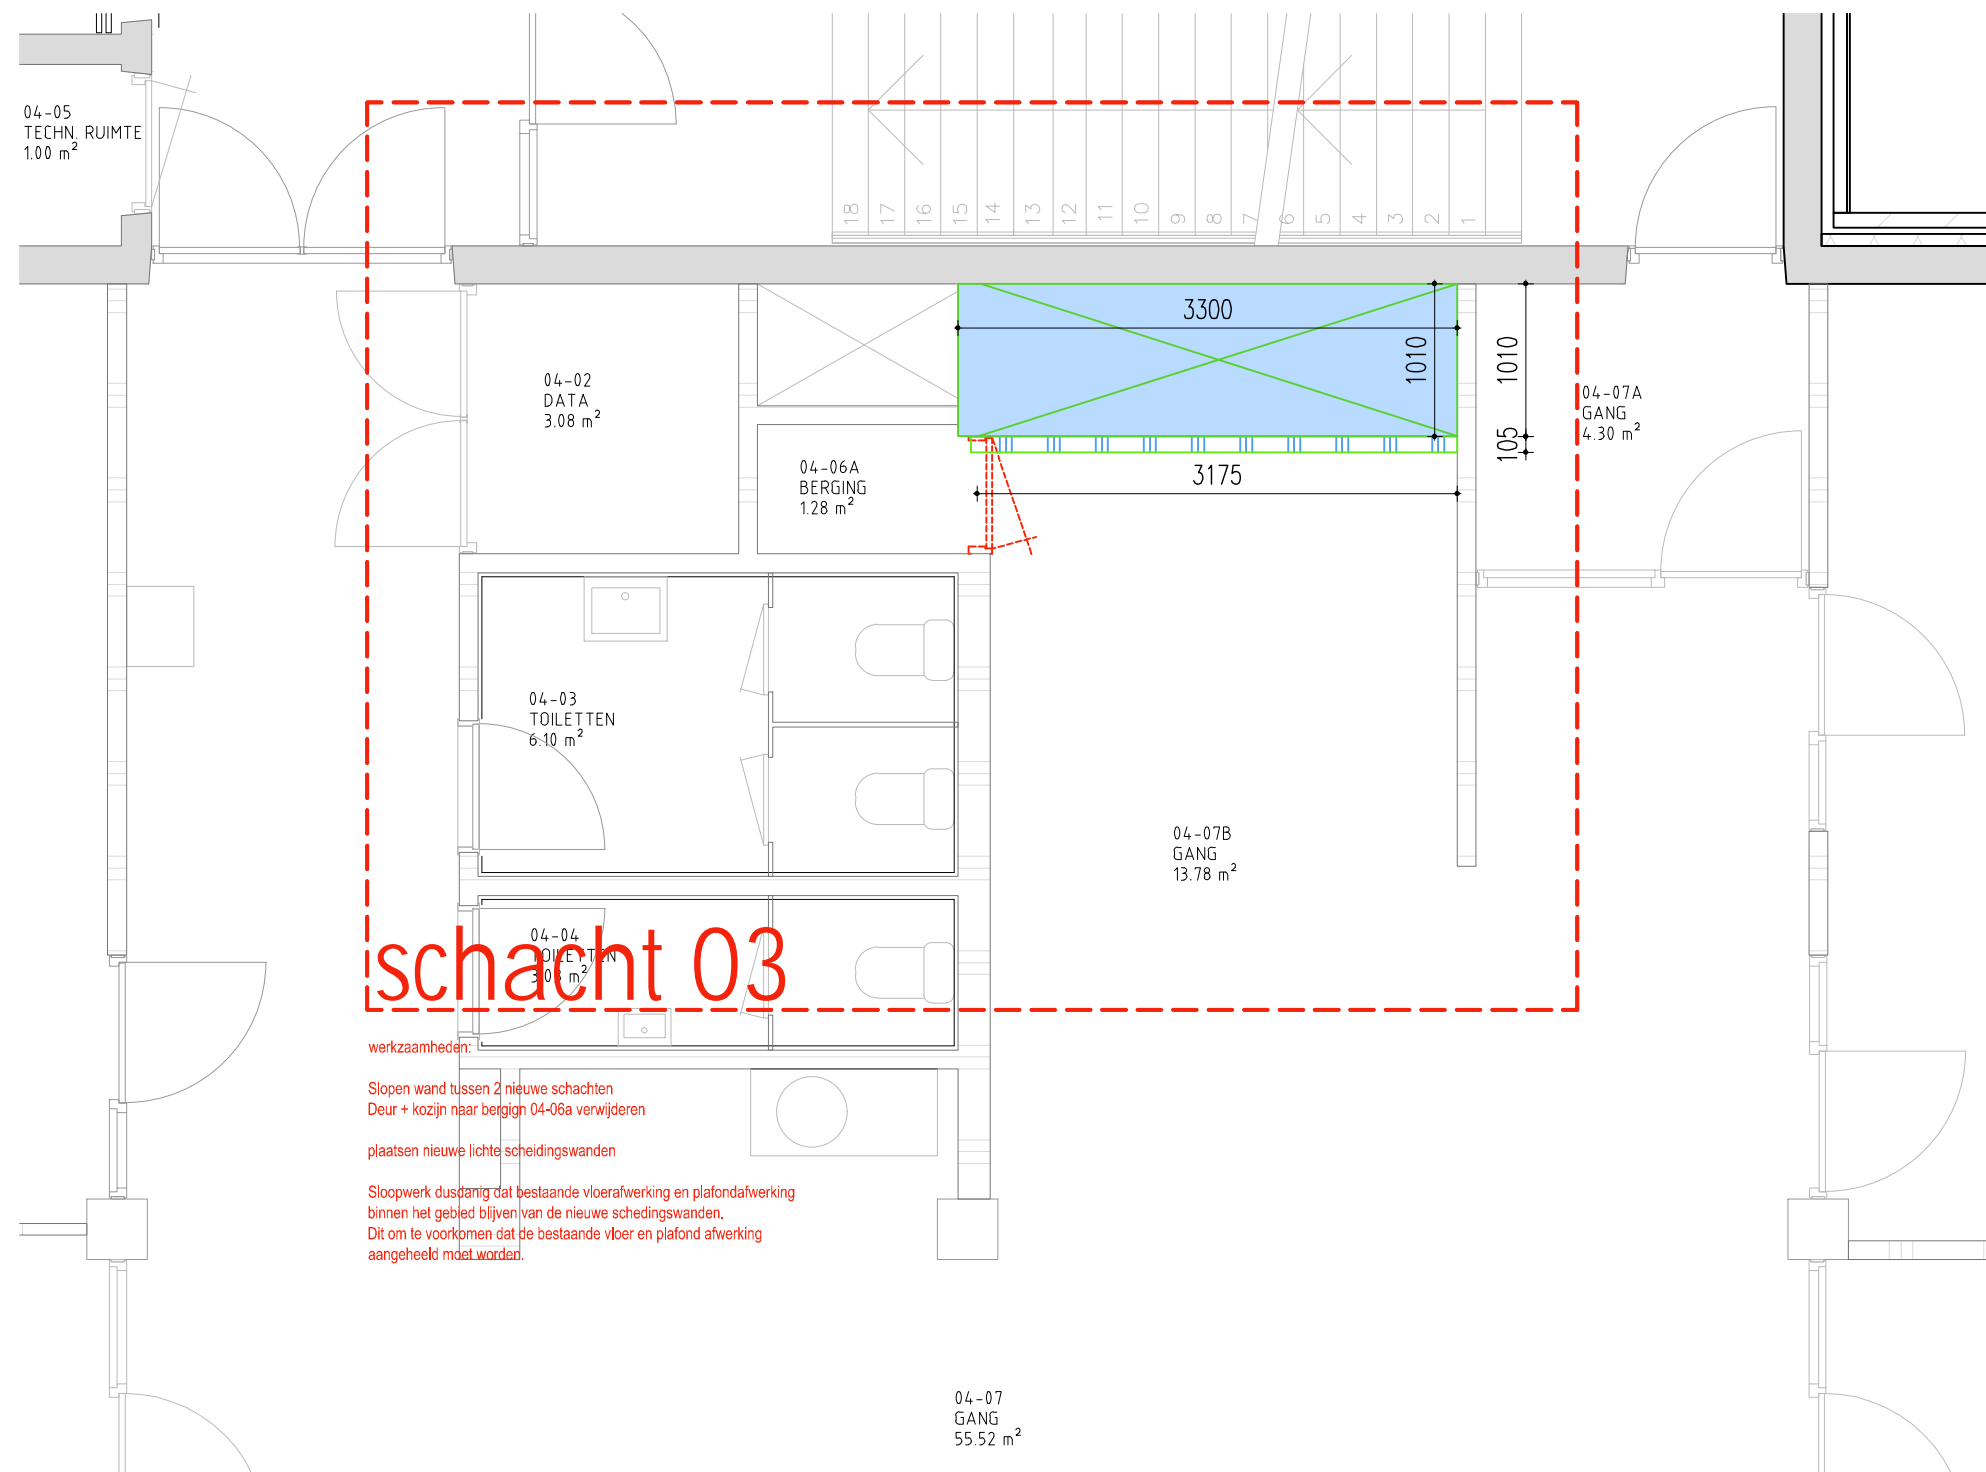

schacht 03

werkzaamheden:

- Slopen wand tussen 2 nieuwe schachten
- Deur + kozijn naar berging 04-06a verwijderen
- plaatsen nieuwe lichte scheidingswanden
- Sloopwerk dustdicht dat bestaande vloerafwerking en plafondafwerking binnen het gebied blijven van de nieuwe scheidingswanden.
- Dit om te voorkomen dat de bestaande vloer en plafond afwerking aangeheeld moet worden.

4e VERDIEPING

Werk
**VERDUURZAMING LOCATIE:
 ANNE DE VRIESSTRAAT 70 ASSEN**


Werknummer 24001 Fase Aanbesteding

Datum 27-09-2024 Schaal 1:50

Onderdeel
 Overzicht: 4e verdieping schacht 03

Bladnummer
BA.100.18



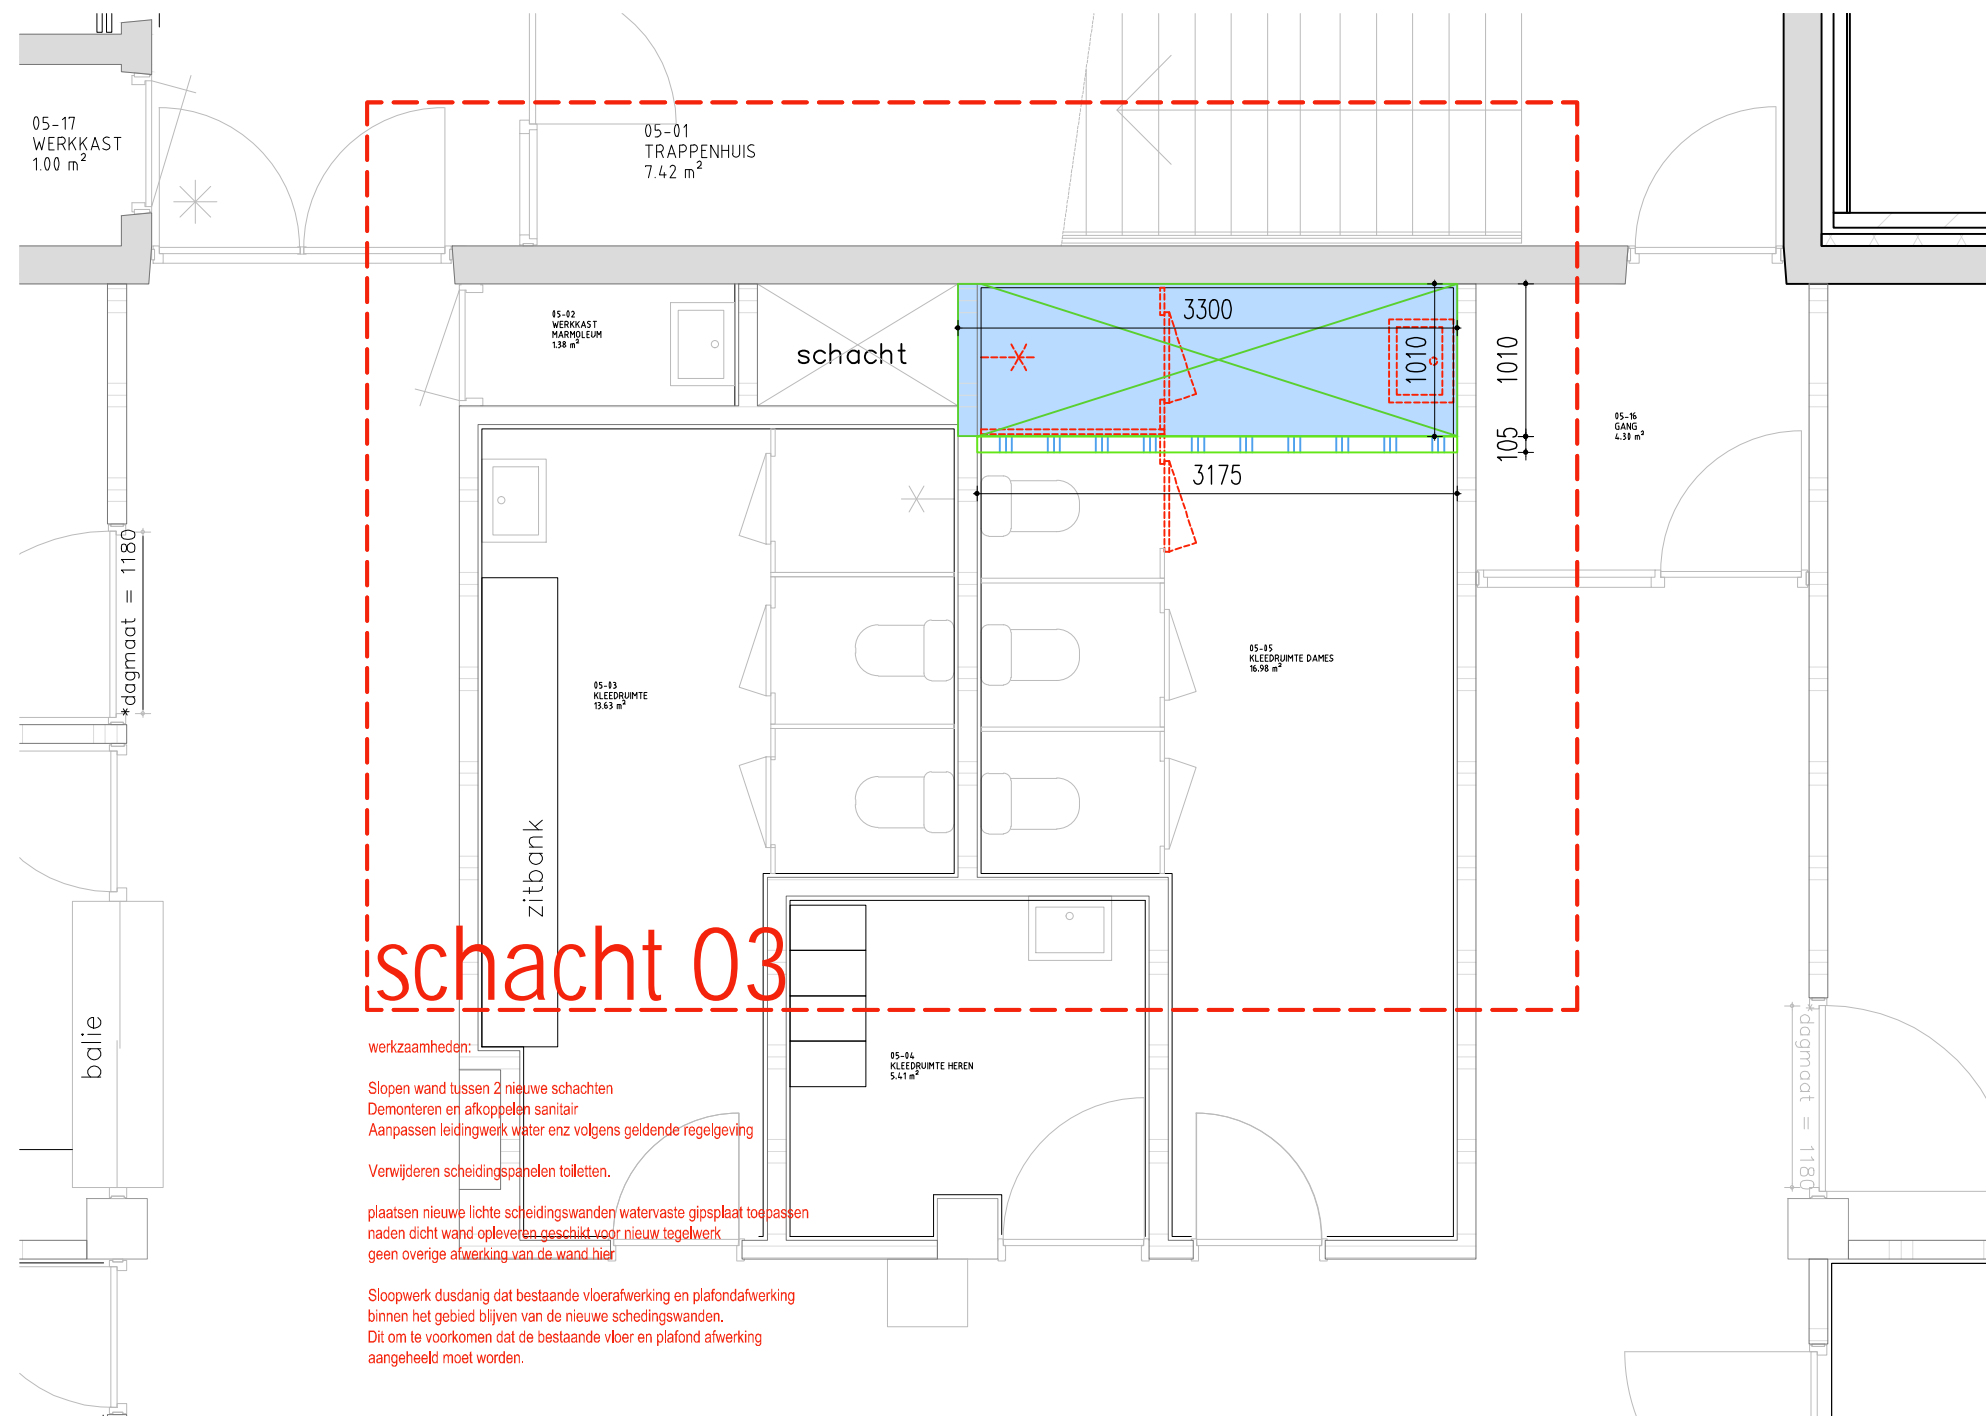

schacht 03

- werkzaamheden:
- Slopen wand tussen 2 nieuwe schachten
 - Demonteren en afkoppelen sanitair
 - Aanpassen leidingwerk water enz volgens geldende regelgeving
 - Verwijderen scheidingspanelen toiletten.
 - plaatsen nieuwe lichte scheidingswanden watervaste gipsplaat toepassen naden dicht wand opleveren geschikt voor nieuw tegelwerk geen overige afwerking van de wand hier
 - Sloopwerk dusdanig dat bestaande vloerafwerking en plafondafwerking binnen het gebied blijven van de nieuwe scheidingswanden. Dit om te voorkomen dat de bestaande vloer en plafond afwerking aangeheeld moet worden.

5e VERDIEPING


Werk
 VERDUURZAMING LOCATIE:
 ANNE DE VRIESSTRAAT 70 ASSEN


Werknummer 24001 Fase Aanbesteding

Datum 27-09-2024 Schaal 1:50

Onderdeel Overzicht: 5e verdieping schacht 03

Bladnummer BA.100.19

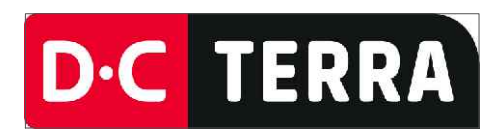

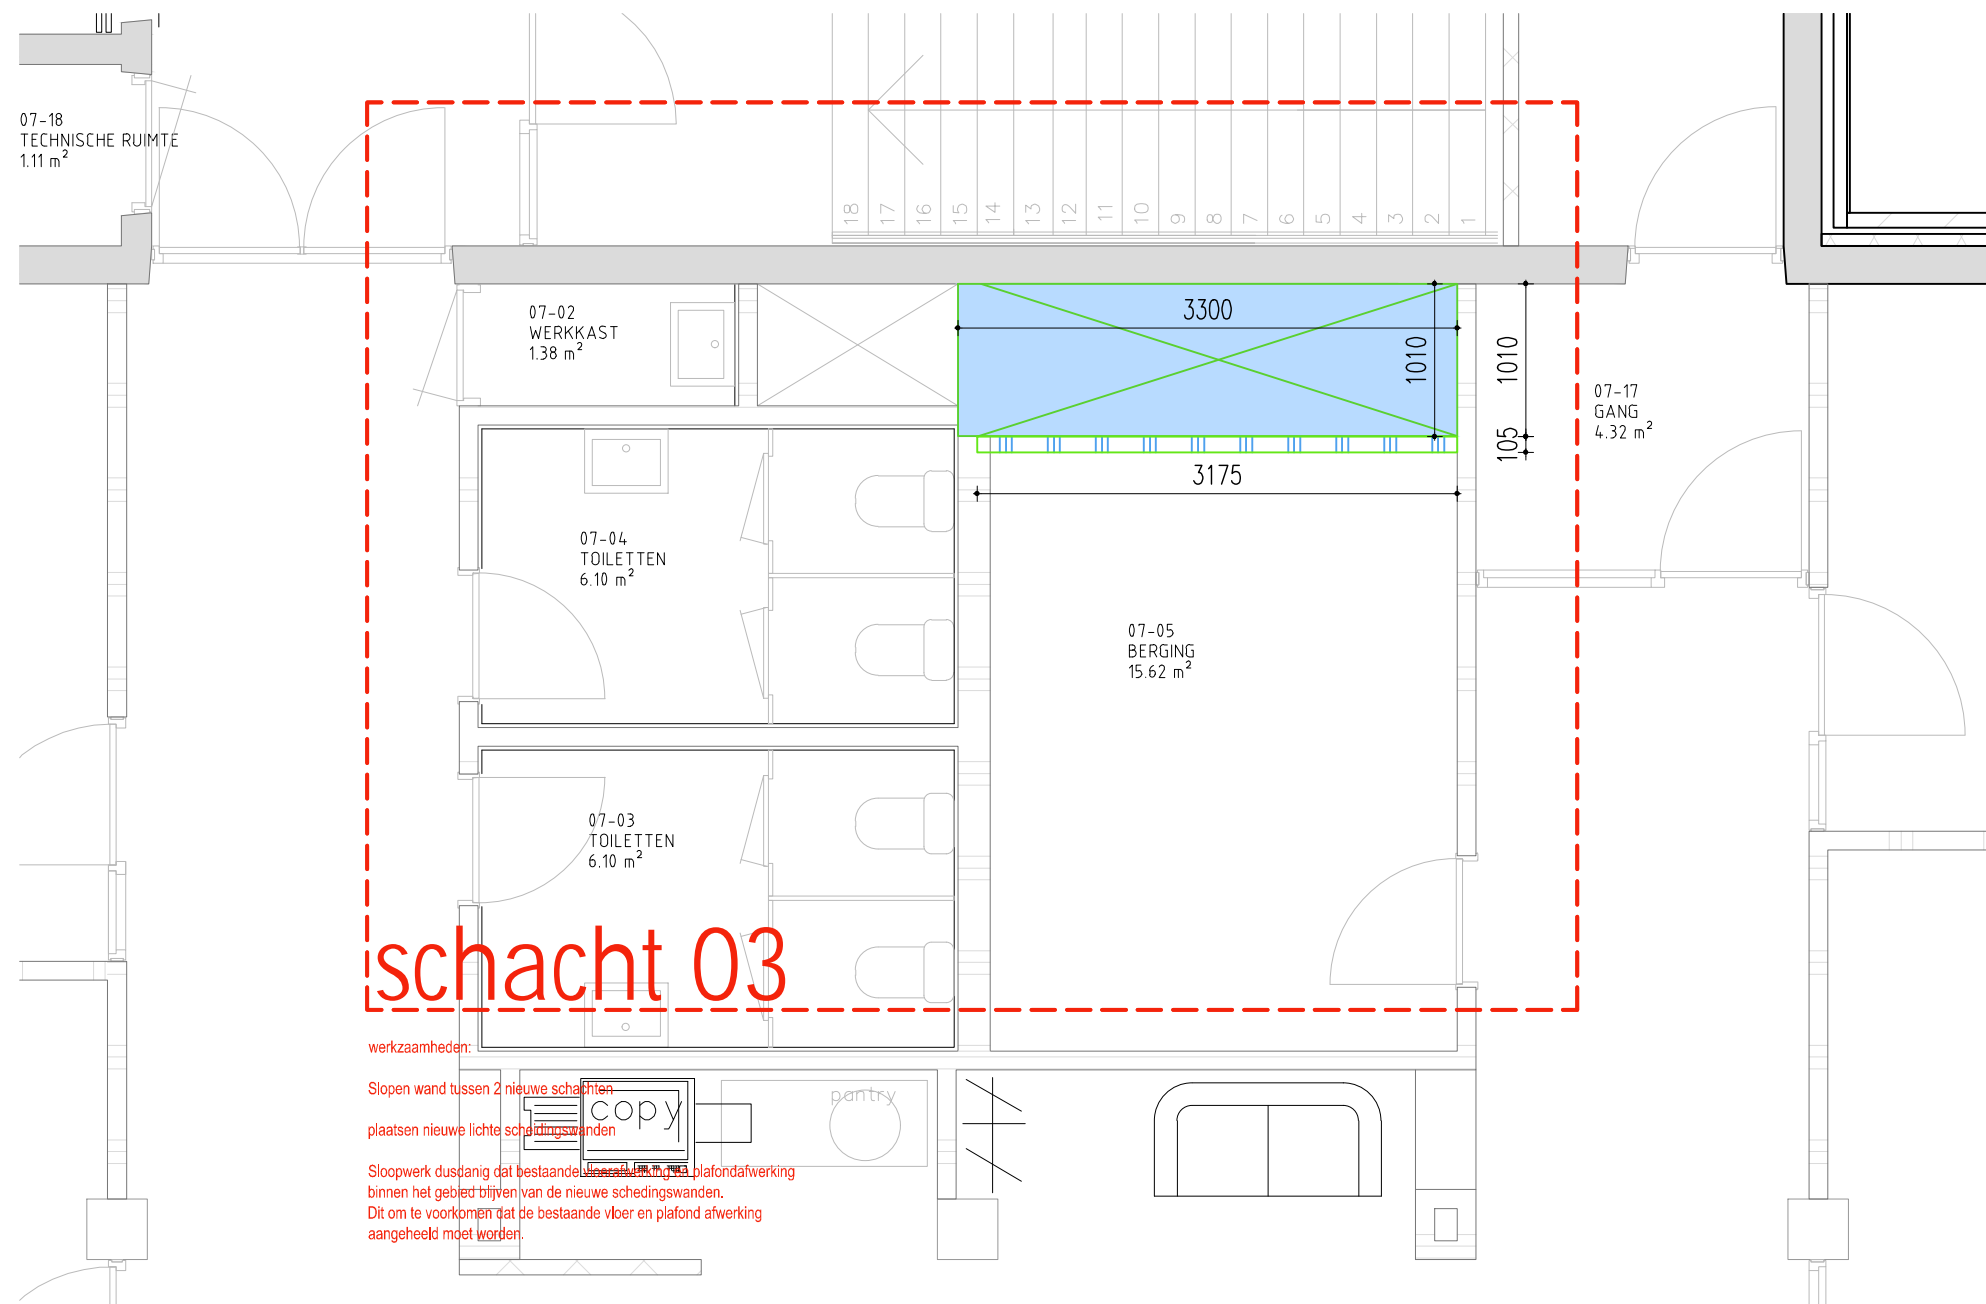

schacht 03

werkzaamheden:
 Slopen wand tussen 2 nieuwe schachten
 plaatsen nieuwe lichte schiedingswanden
 Sloopwerk dusdanig dat bestaande vloer en plafondafwerking binnen het gebied blijven van de nieuwe schiedingswanden.
 Dit om te voorkomen dat de bestaande vloer en plafond afwerking aangeheeld moet worden.

7e VERDIEPING


Werk
 VERDUURZAMING LOCATIE:
 ANNE DE VRIESSTRAAT 70 ASSEN


Werknummer 24001 Fase Aanbesteding

Datum 27-09-2024 Schaal 1:50

Onderdeel
 Overzicht: 7e verdieping schacht 03

Bladnummer
 BA.100.21

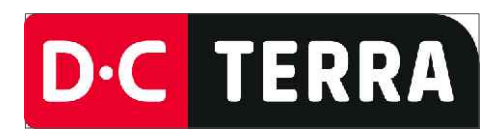

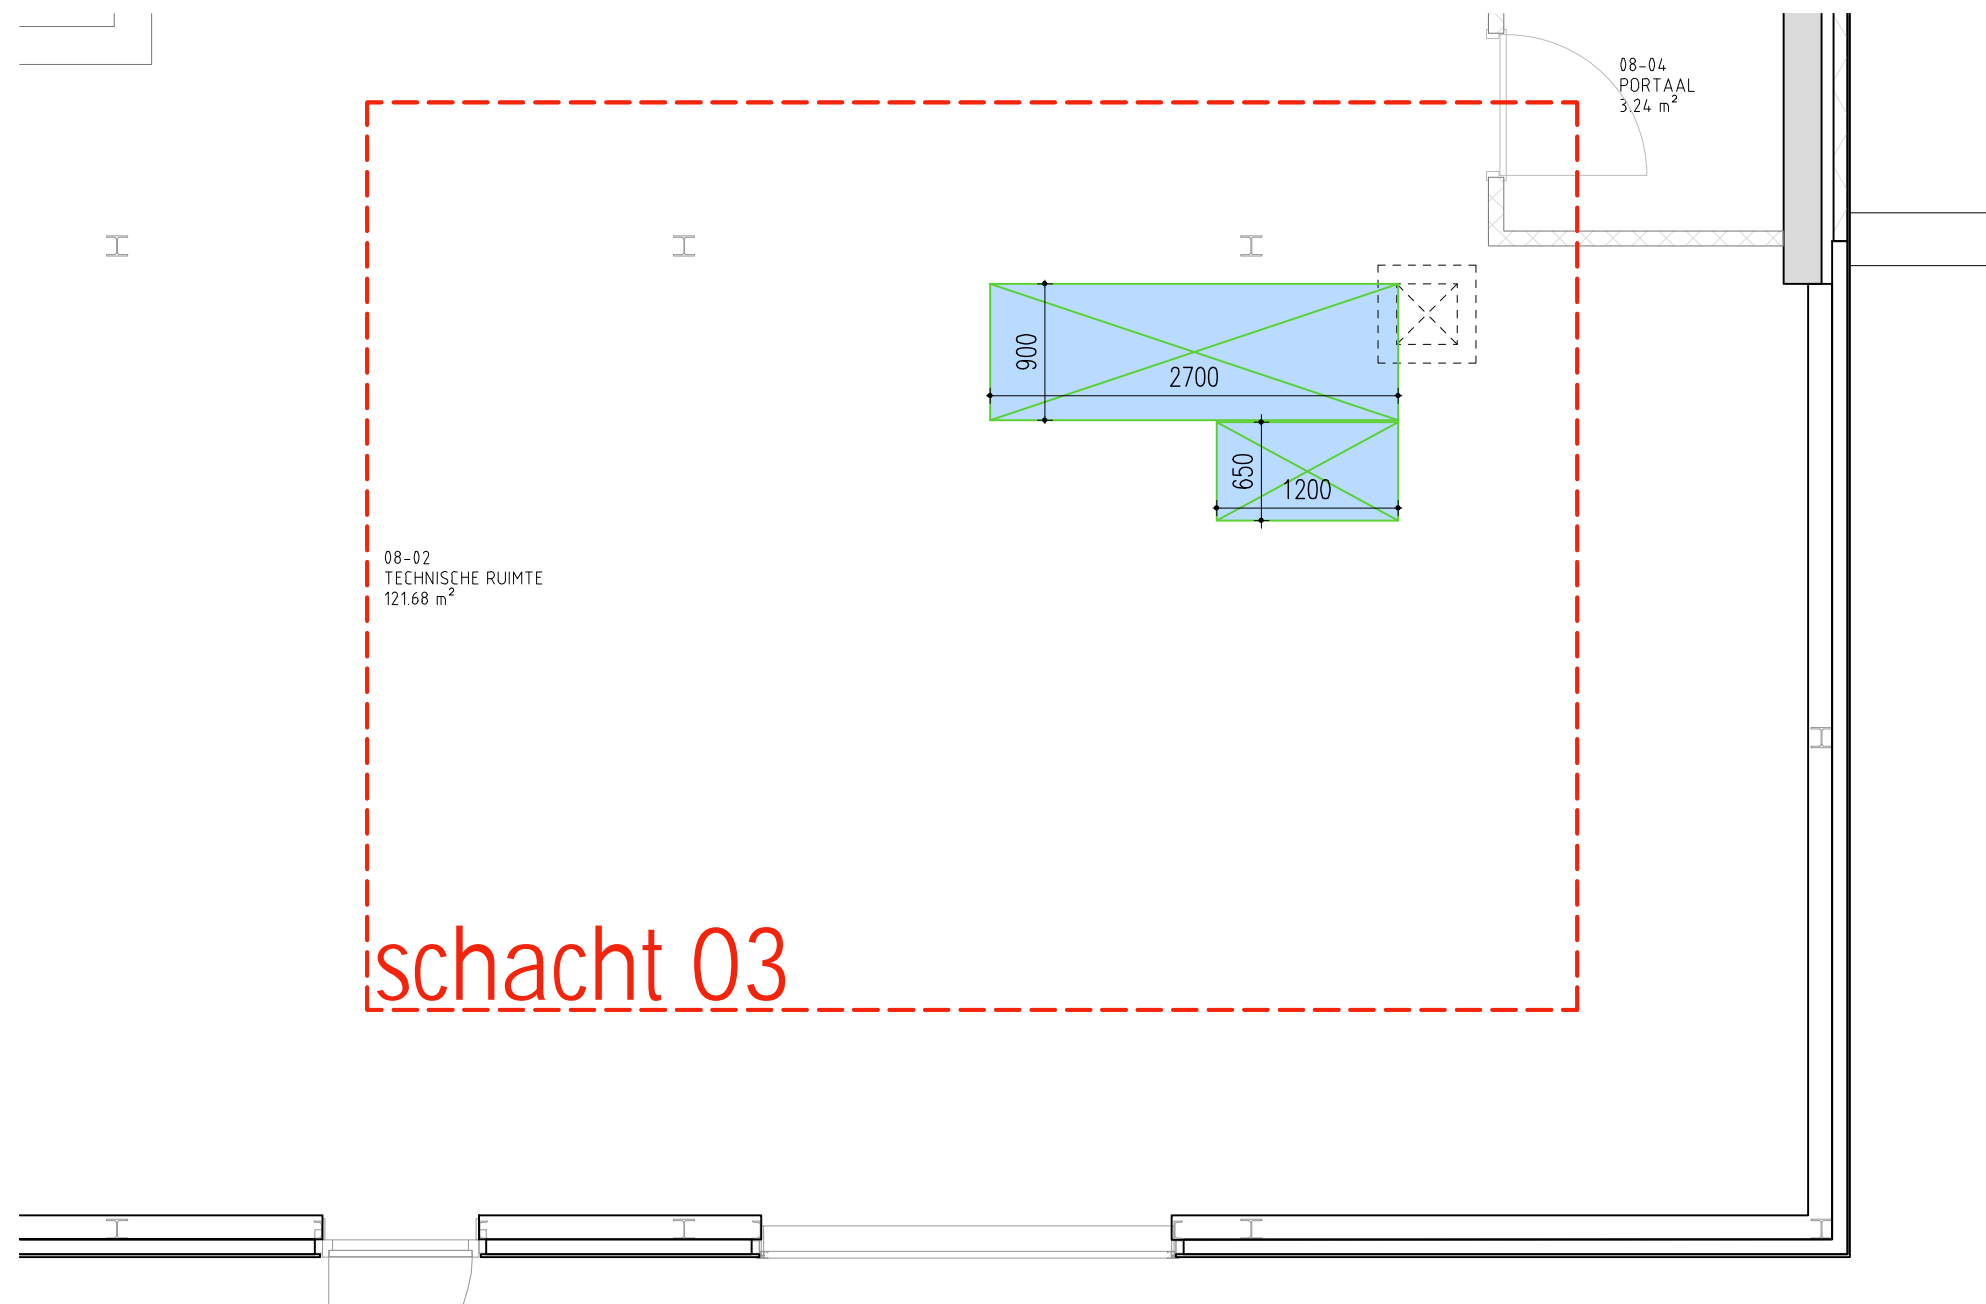

schacht 03

08-02
TECHNISCHE RUIMTE
121.68 m²

08-04
PORTAAL
3.24 m²

8e VERDIEPING


Werk
VERDUURZAMING LOCATIE:
ANNE DE VRIESSTRAAT 70 ASSEN


Werknummer 24001 Fase Aanbesteding

Datum 27-09-2024 Schaal 1:50

Onderdeel
Overzicht: 8e verdieping schacht 03

Bladnummer
BA.100.22

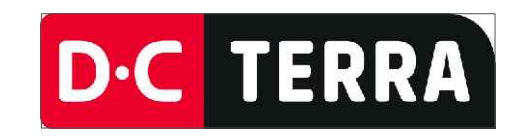

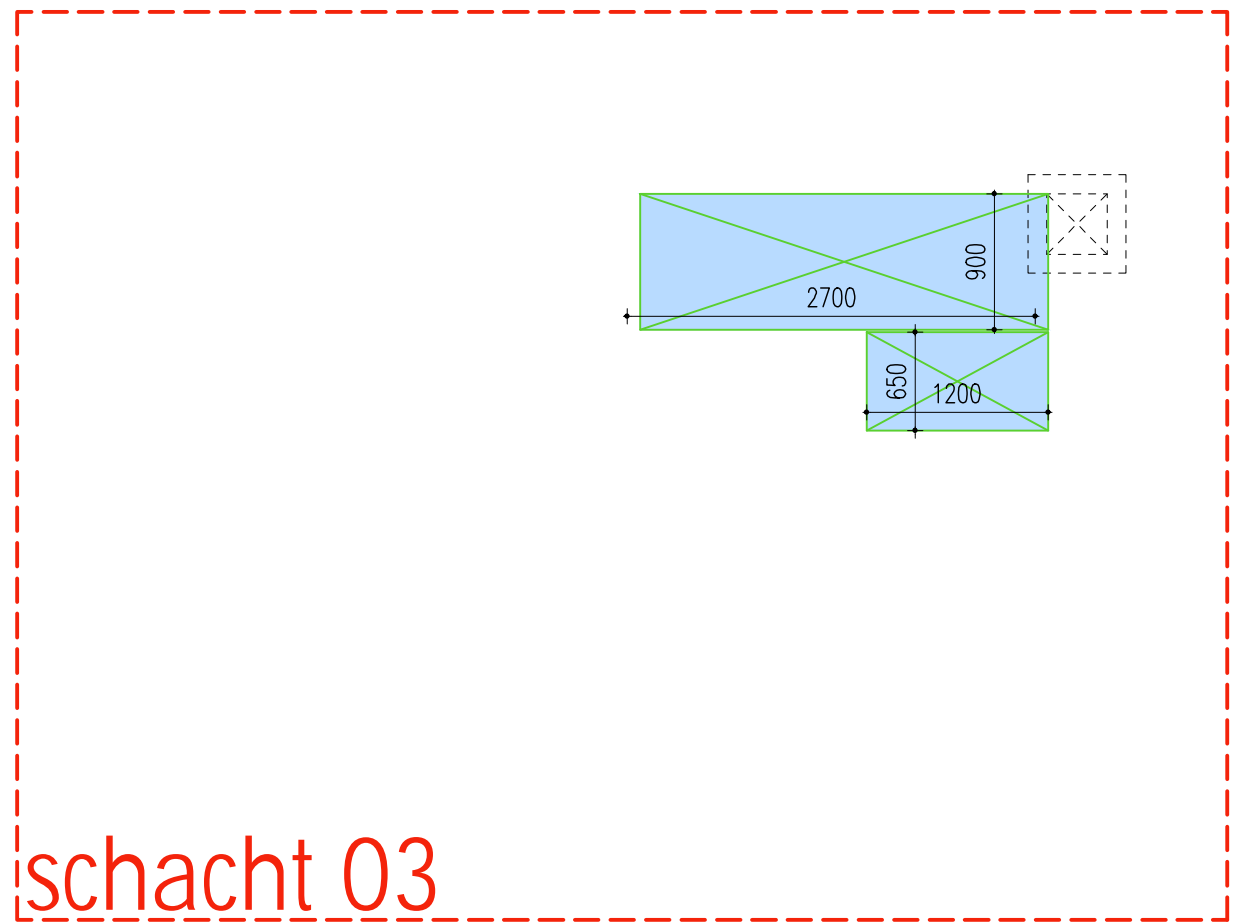

schacht 03

werkzaamheden:

Nieuwe doorvoer.

Nieuwe dakdoervoer volgens opgave leverancier
Inplakken in bestaande dakbedekking, isolatie en dakbedekking aanhelen.

DAK AANZICHT


Werk
VERDUURZAMING LOCATIE:
ANNE DE VRIESSTRAAT 70 ASSEN


Werknummer 24001 Fase Aanbesteding

Datum 27-09-2024 Schaal 1:50

Onderdeel
Overzicht: Dak aanzicht schacht 03

Bladnummer
BA.100.23

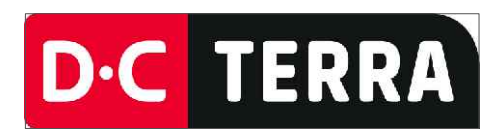

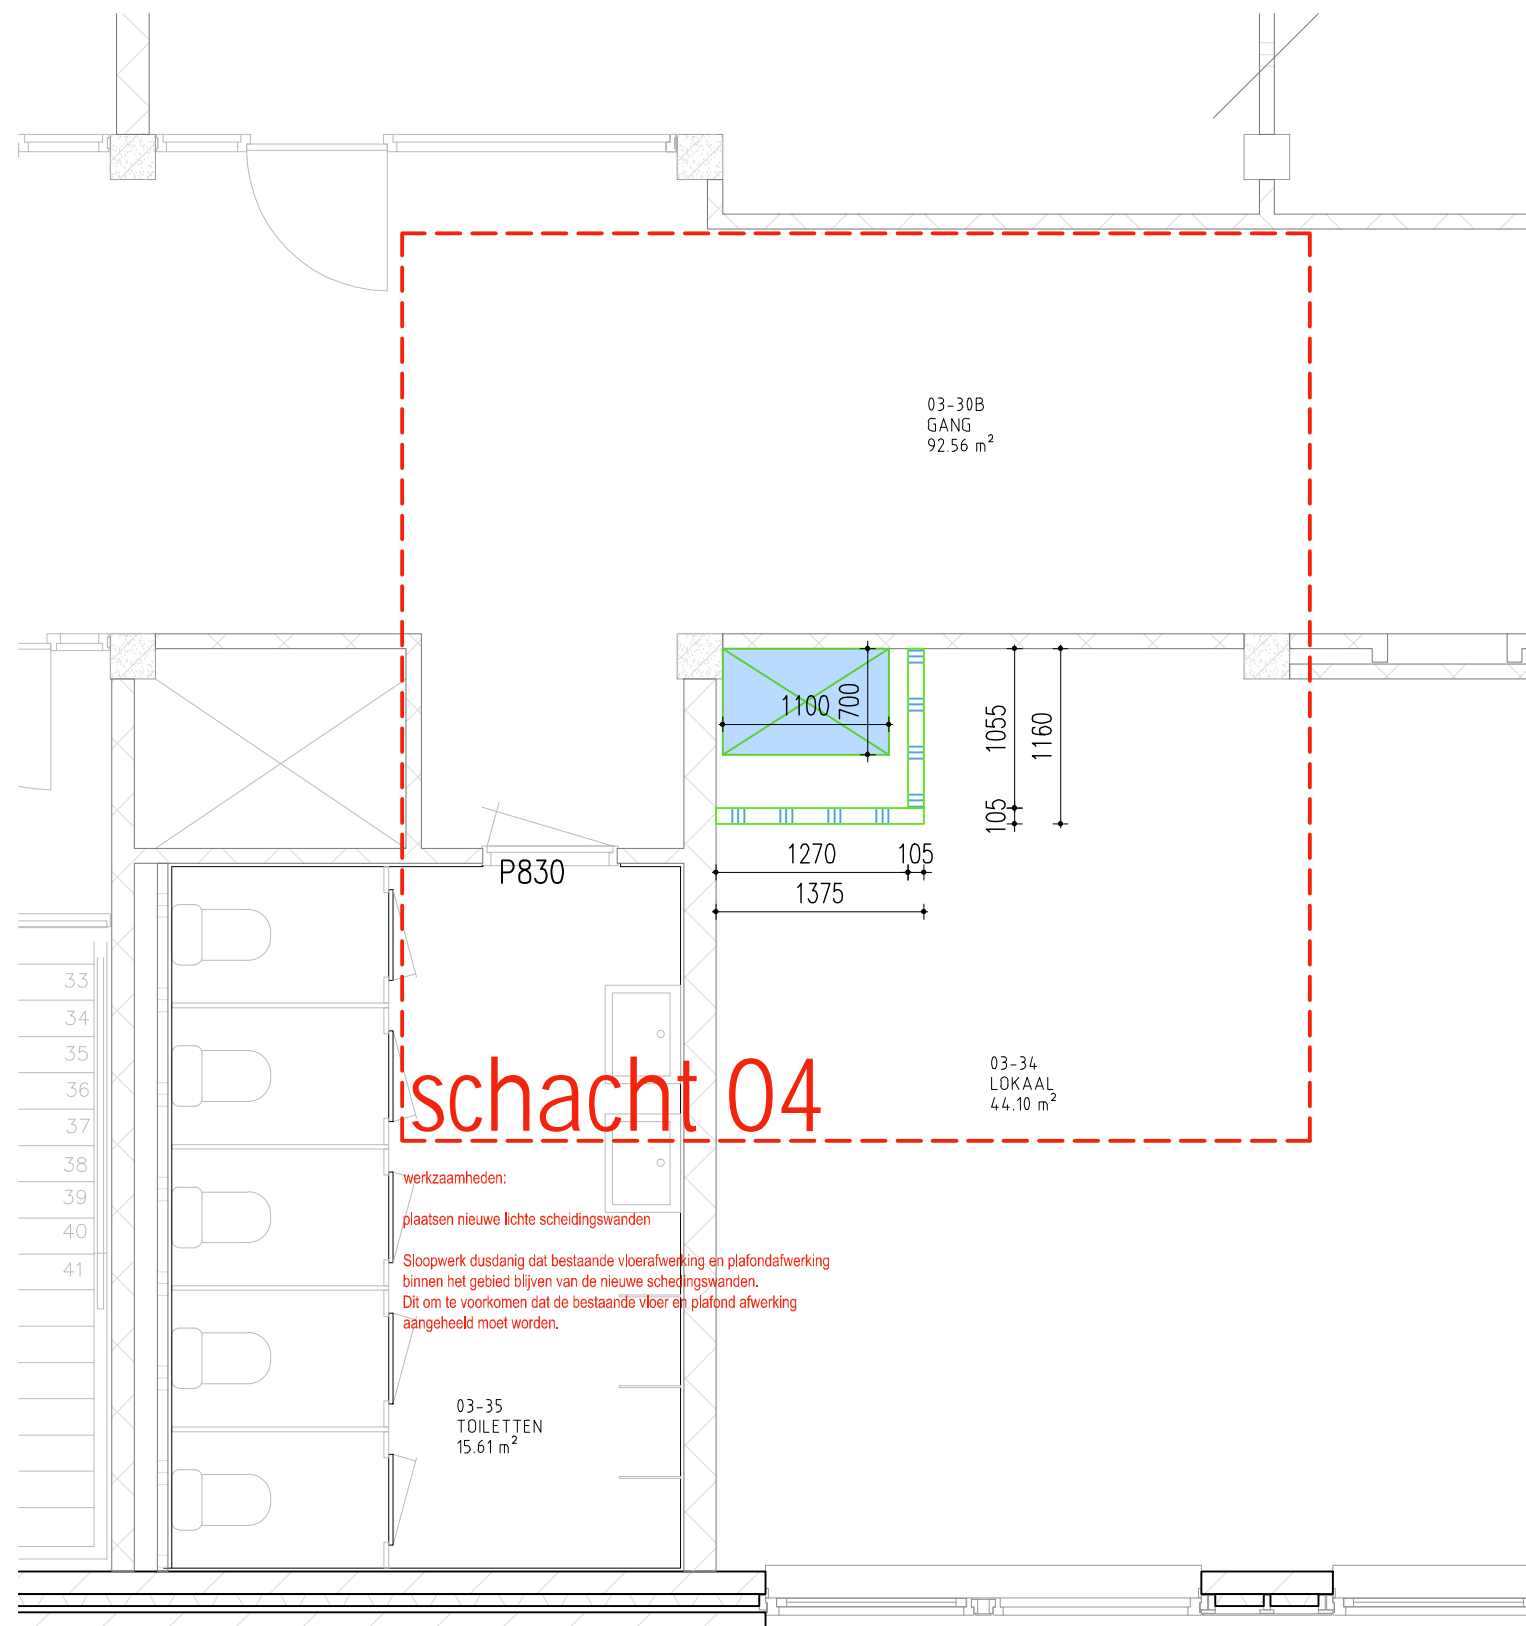

3e VERDIEPING

Werk
VERDUURZAMING LOCATIE:
ANNE DE VRIESSTRAAT 70 ASSEN


Werknummer 24001 Fase Aanbesteding

Datum 27-09-2024 Schaal 1:50

Onderdeel
Overzicht: 3e verdieping schacht 04

Bladnummer
BA.100.24



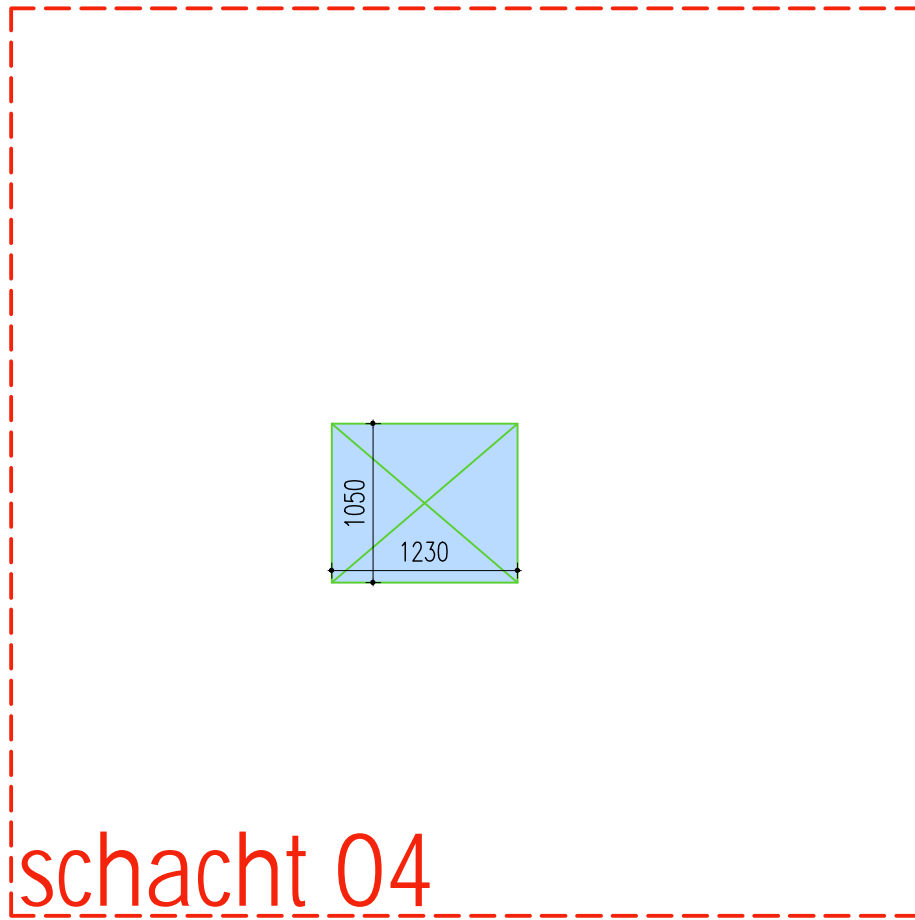

werkzaamheden:

Nieuwe doorvoer.

Nieuwe dakdoervoer volgens opgave leverancier
Inplakken in bestaande dakbedekking, isolatie en dakbedekking aanhelen.

DAK AANZICHT

Werk
VERDUURZAMING LOCATIE:
ANNE DE VRIESSTRAAT 70 ASSEN


Werknummer 24001 Fase
Aanbesteding

Datum 27-09-2024 Schaal
1:50

Onderdeel
Overzicht: Dak aanzicht schacht 04

Bladnummer
BA.100.25



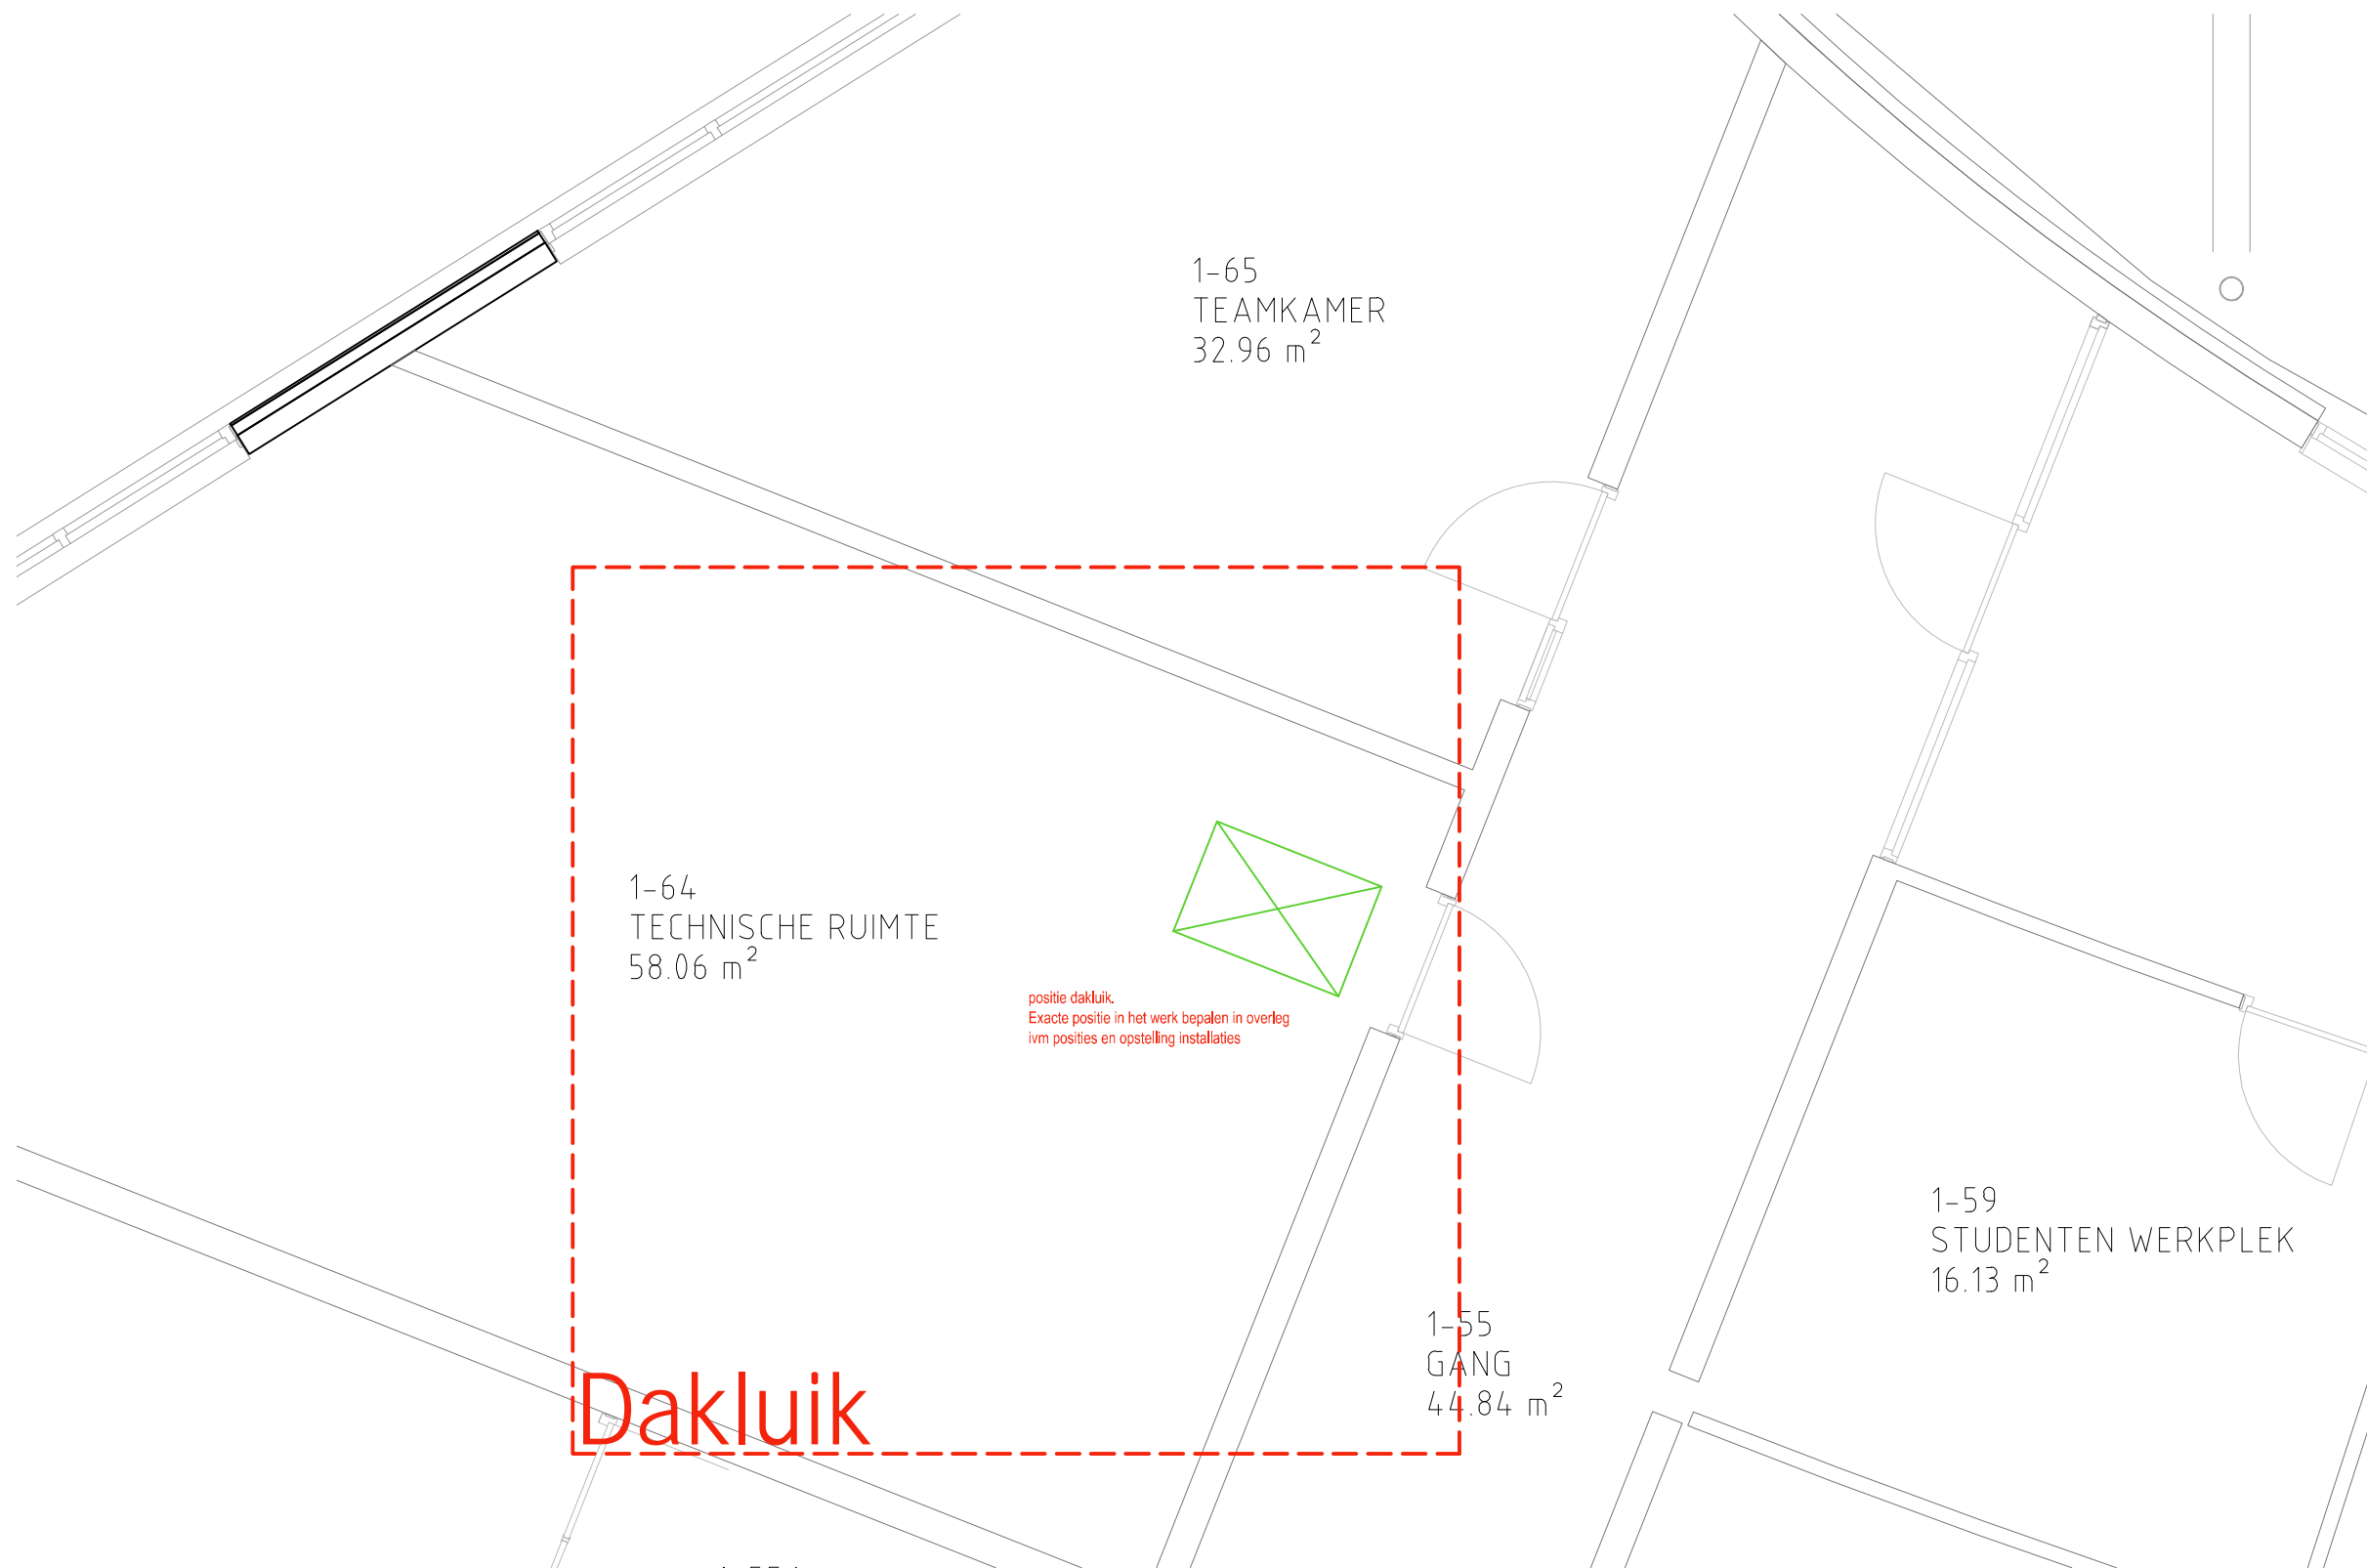

1e VERDIEPING

Werk
VERDUURZAMING LOCATIE:
ANNE DE VRIESSTRAAT 70 ASSEN

Werknummer 24001 Fase Aanbesteding

Datum 04-12-2024 Schaal 1:50

Onderdeel
1e verdieping positie dakluik

Bladnummer
BA.100.26

