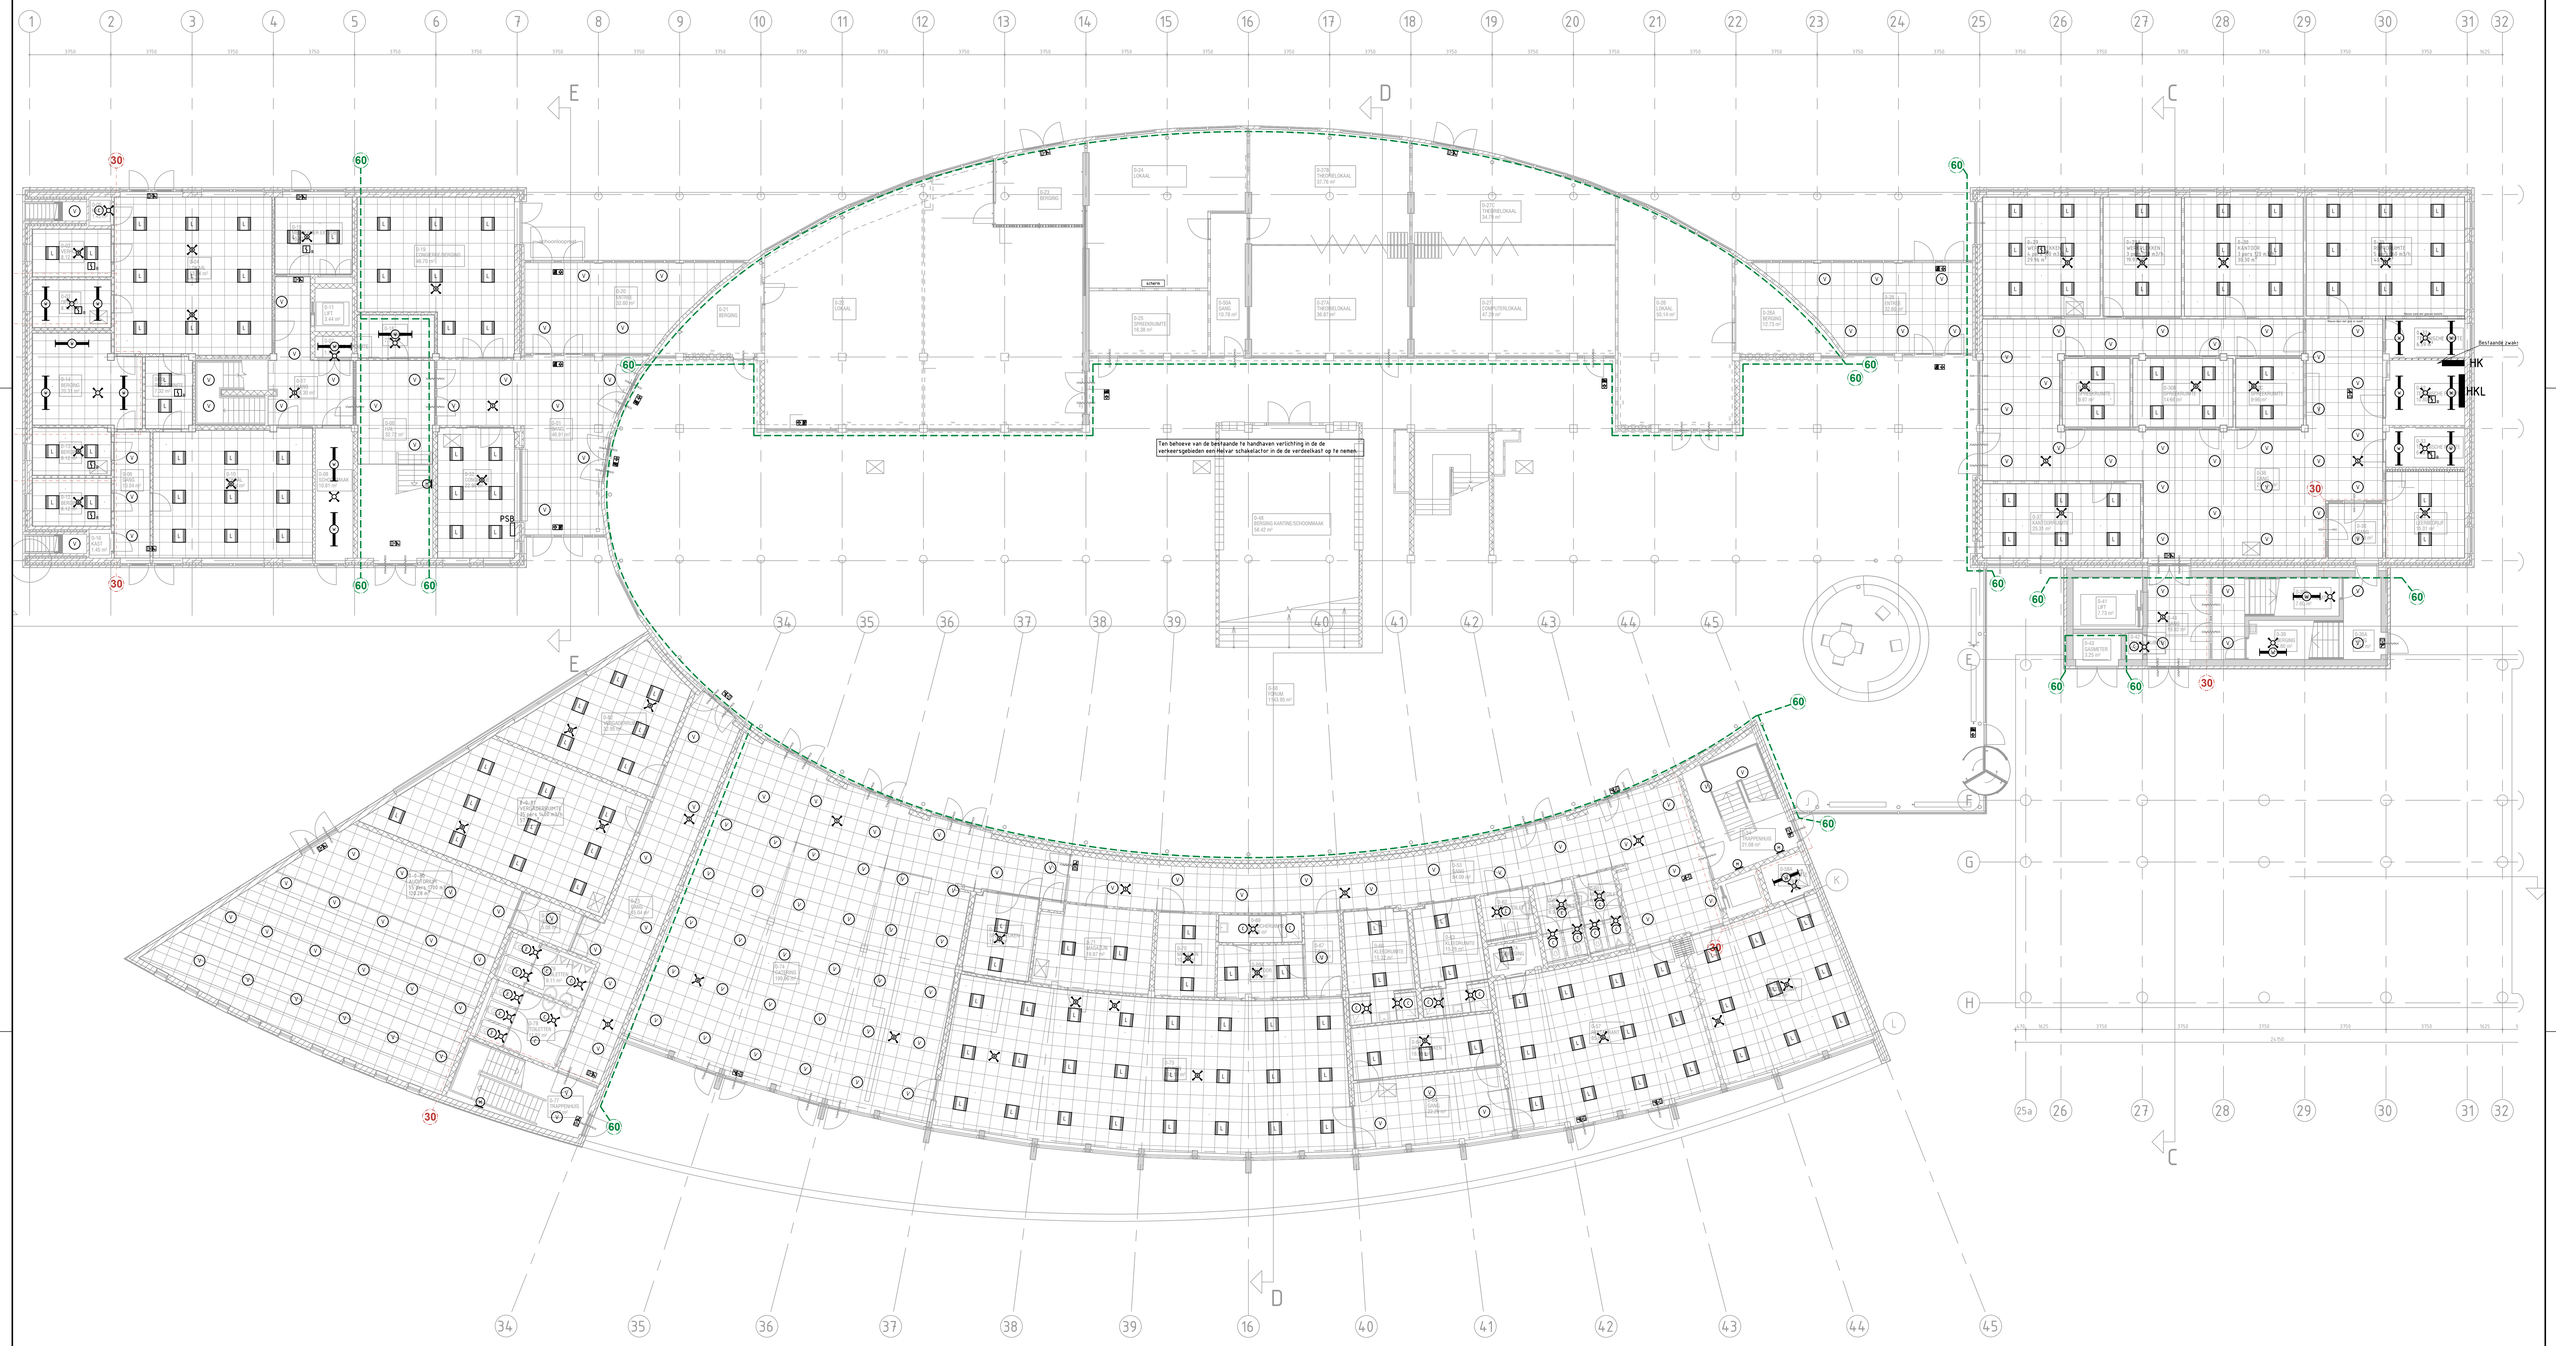

project	DCTerra locatie Anne de Vries
opdrachtgever	DCTerra
onderdeel	Elektrotechnische installaties
tekening	Renovatie begane grond

Technisch Ontwerp

datum	27-9-24
schaal	1:100
formaat	A0
getekend	LA
gewijzigd	5-12-24
A	5-12-24

kenmerk 22.011 | blad E0

NIJEBOER - HAGE
Technisch adviseurs
Spoorplein 34
Postbus 826
9400 AW, Assen
T 0592 - 408 700
F 0592 - 408 777
E info@nijeboer-hage.nl
I www.nijeboer-hage.nl

plot:05-12-2024 | DC-Adv_E installaties.dwg / E0-A1