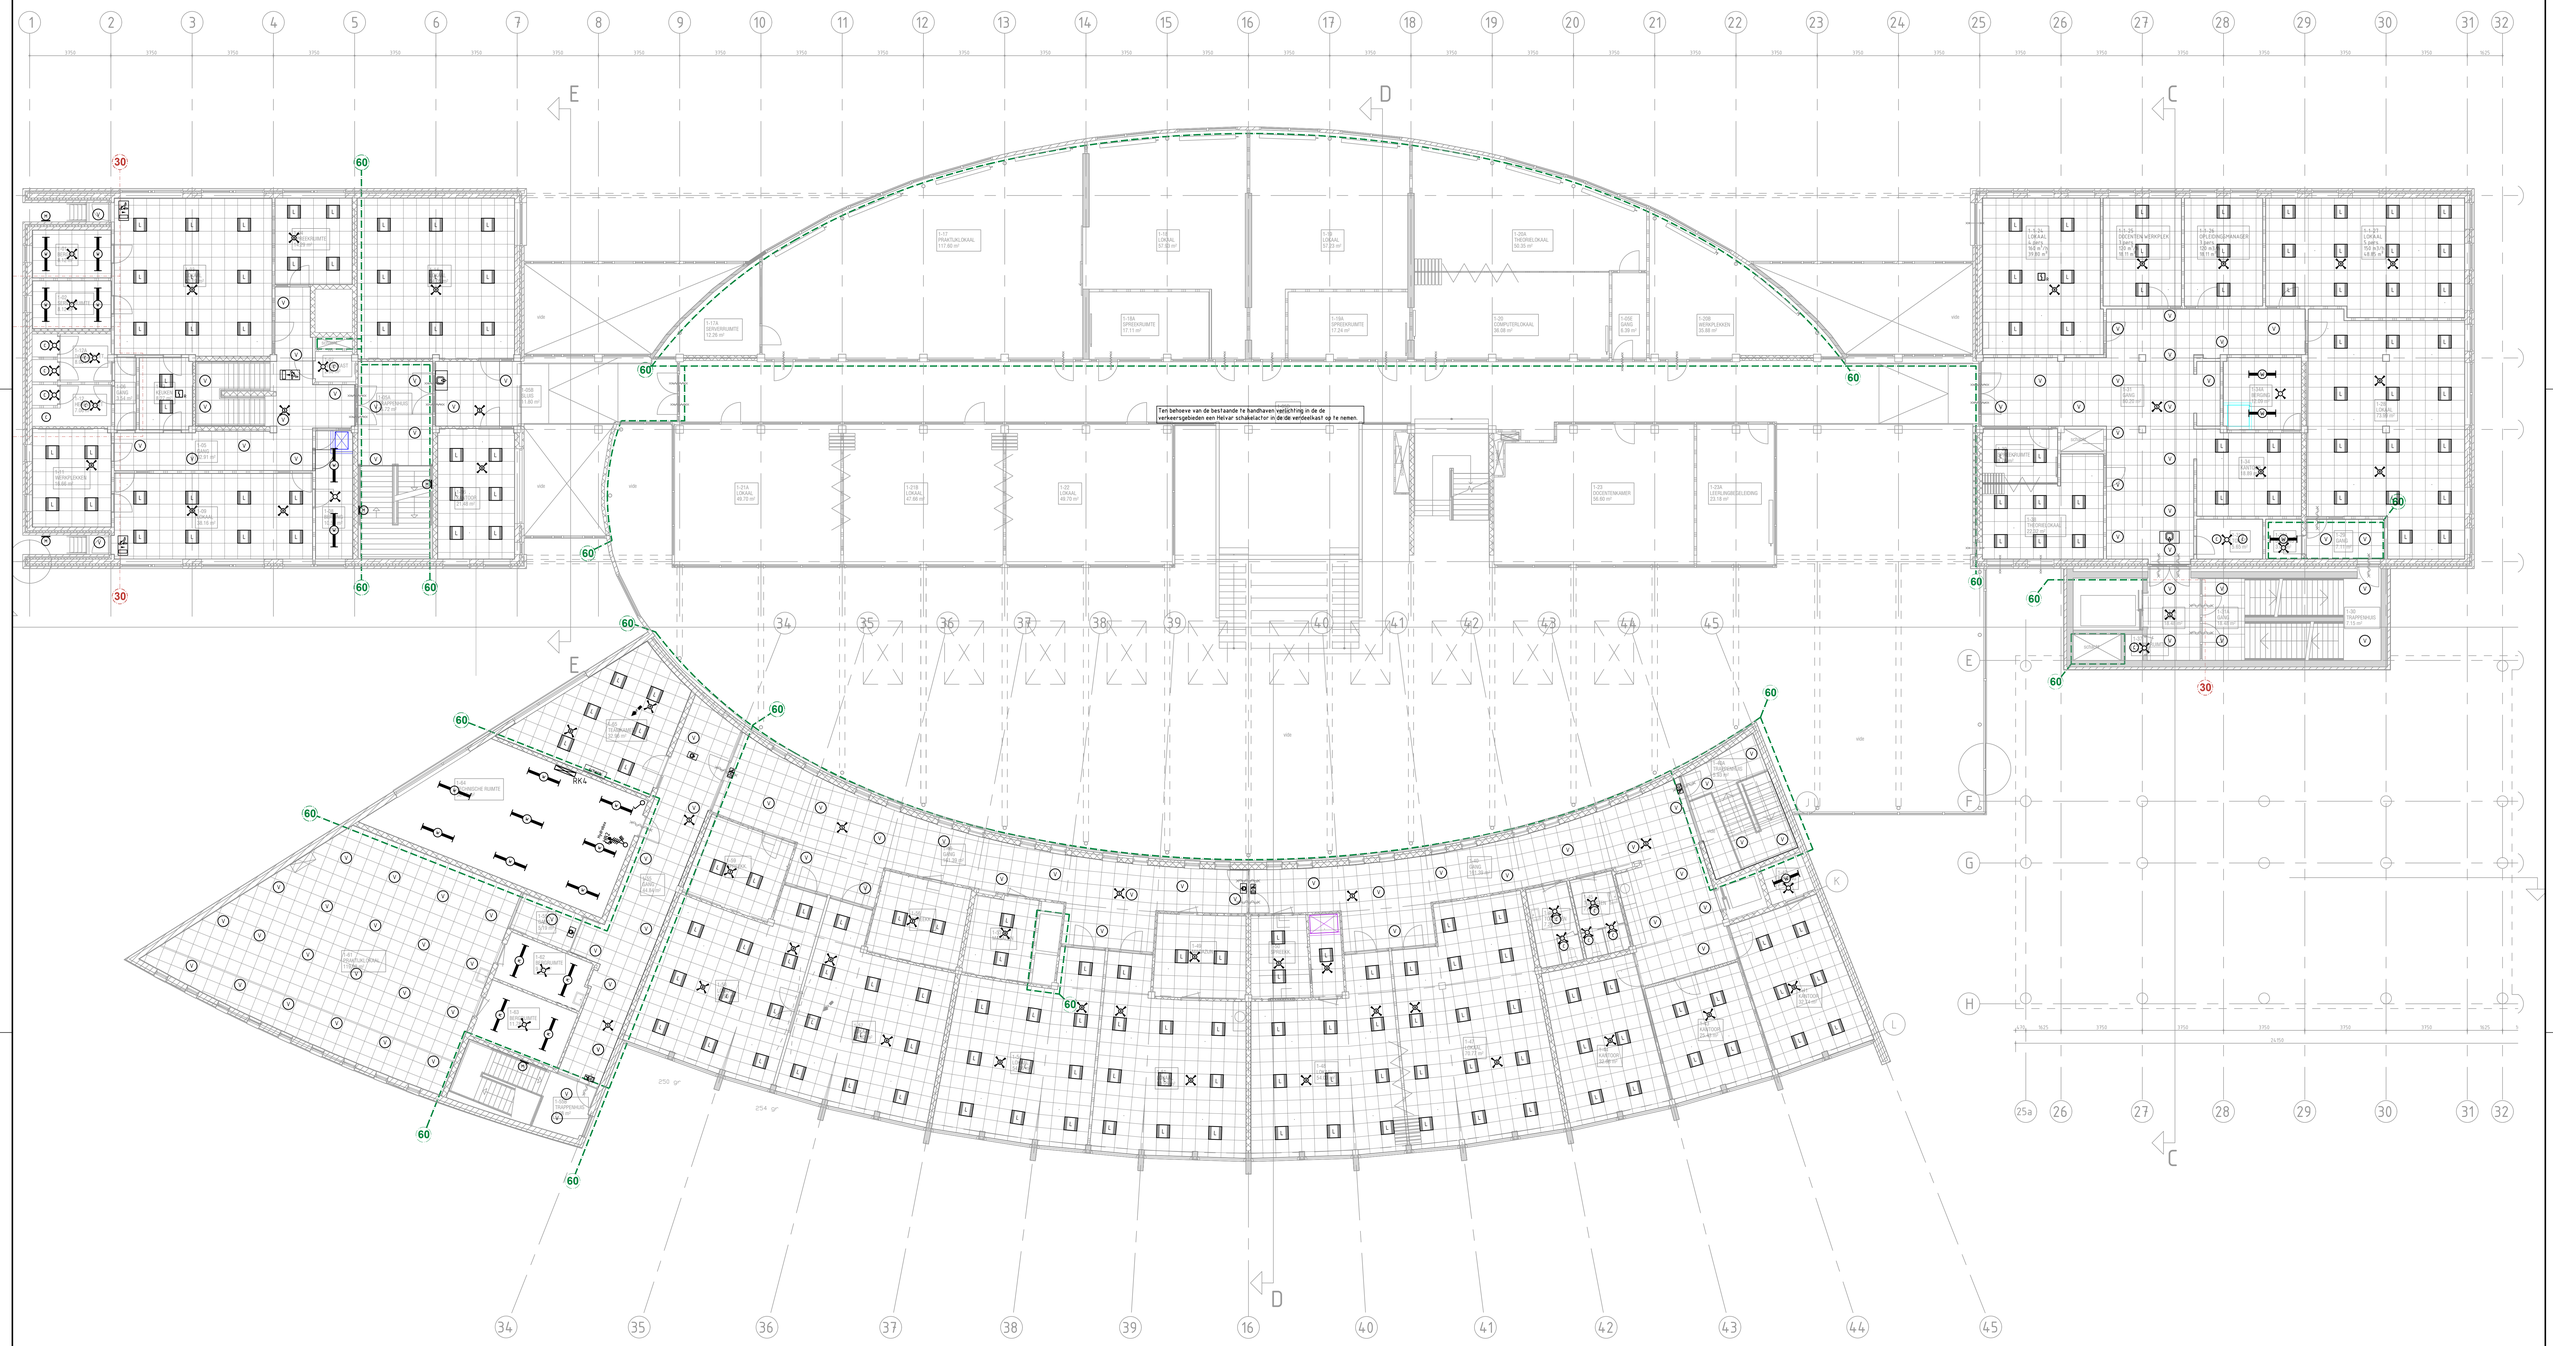

project	DCTerra locatie Anne de Vries
opdrachtgever	DCTerra
onderdeel	Elektrotechnische installaties
tekening	Renovatie 1e verdieping

Technisch Ontwerp

datum	27-9-24
schaal	1:100
formaat	A0
getekend	LA
gewijzigd	5-12-24
A	5-12-24

NIJEBOER - HAGE
Technisch adviseurs
Spanjaiaan 34
Postbus 326
9400 AM Assen
T 0592 - 313 300
F 0592 - 408 777
E info@nijeboer-hage.nl
I www.nijeboer-hage.nl

kenmerk	22.011
blad	E1

plot 05-12-2024 | DC-AAN_E_installaties.dwg / E1.A0