




Verdieping 4

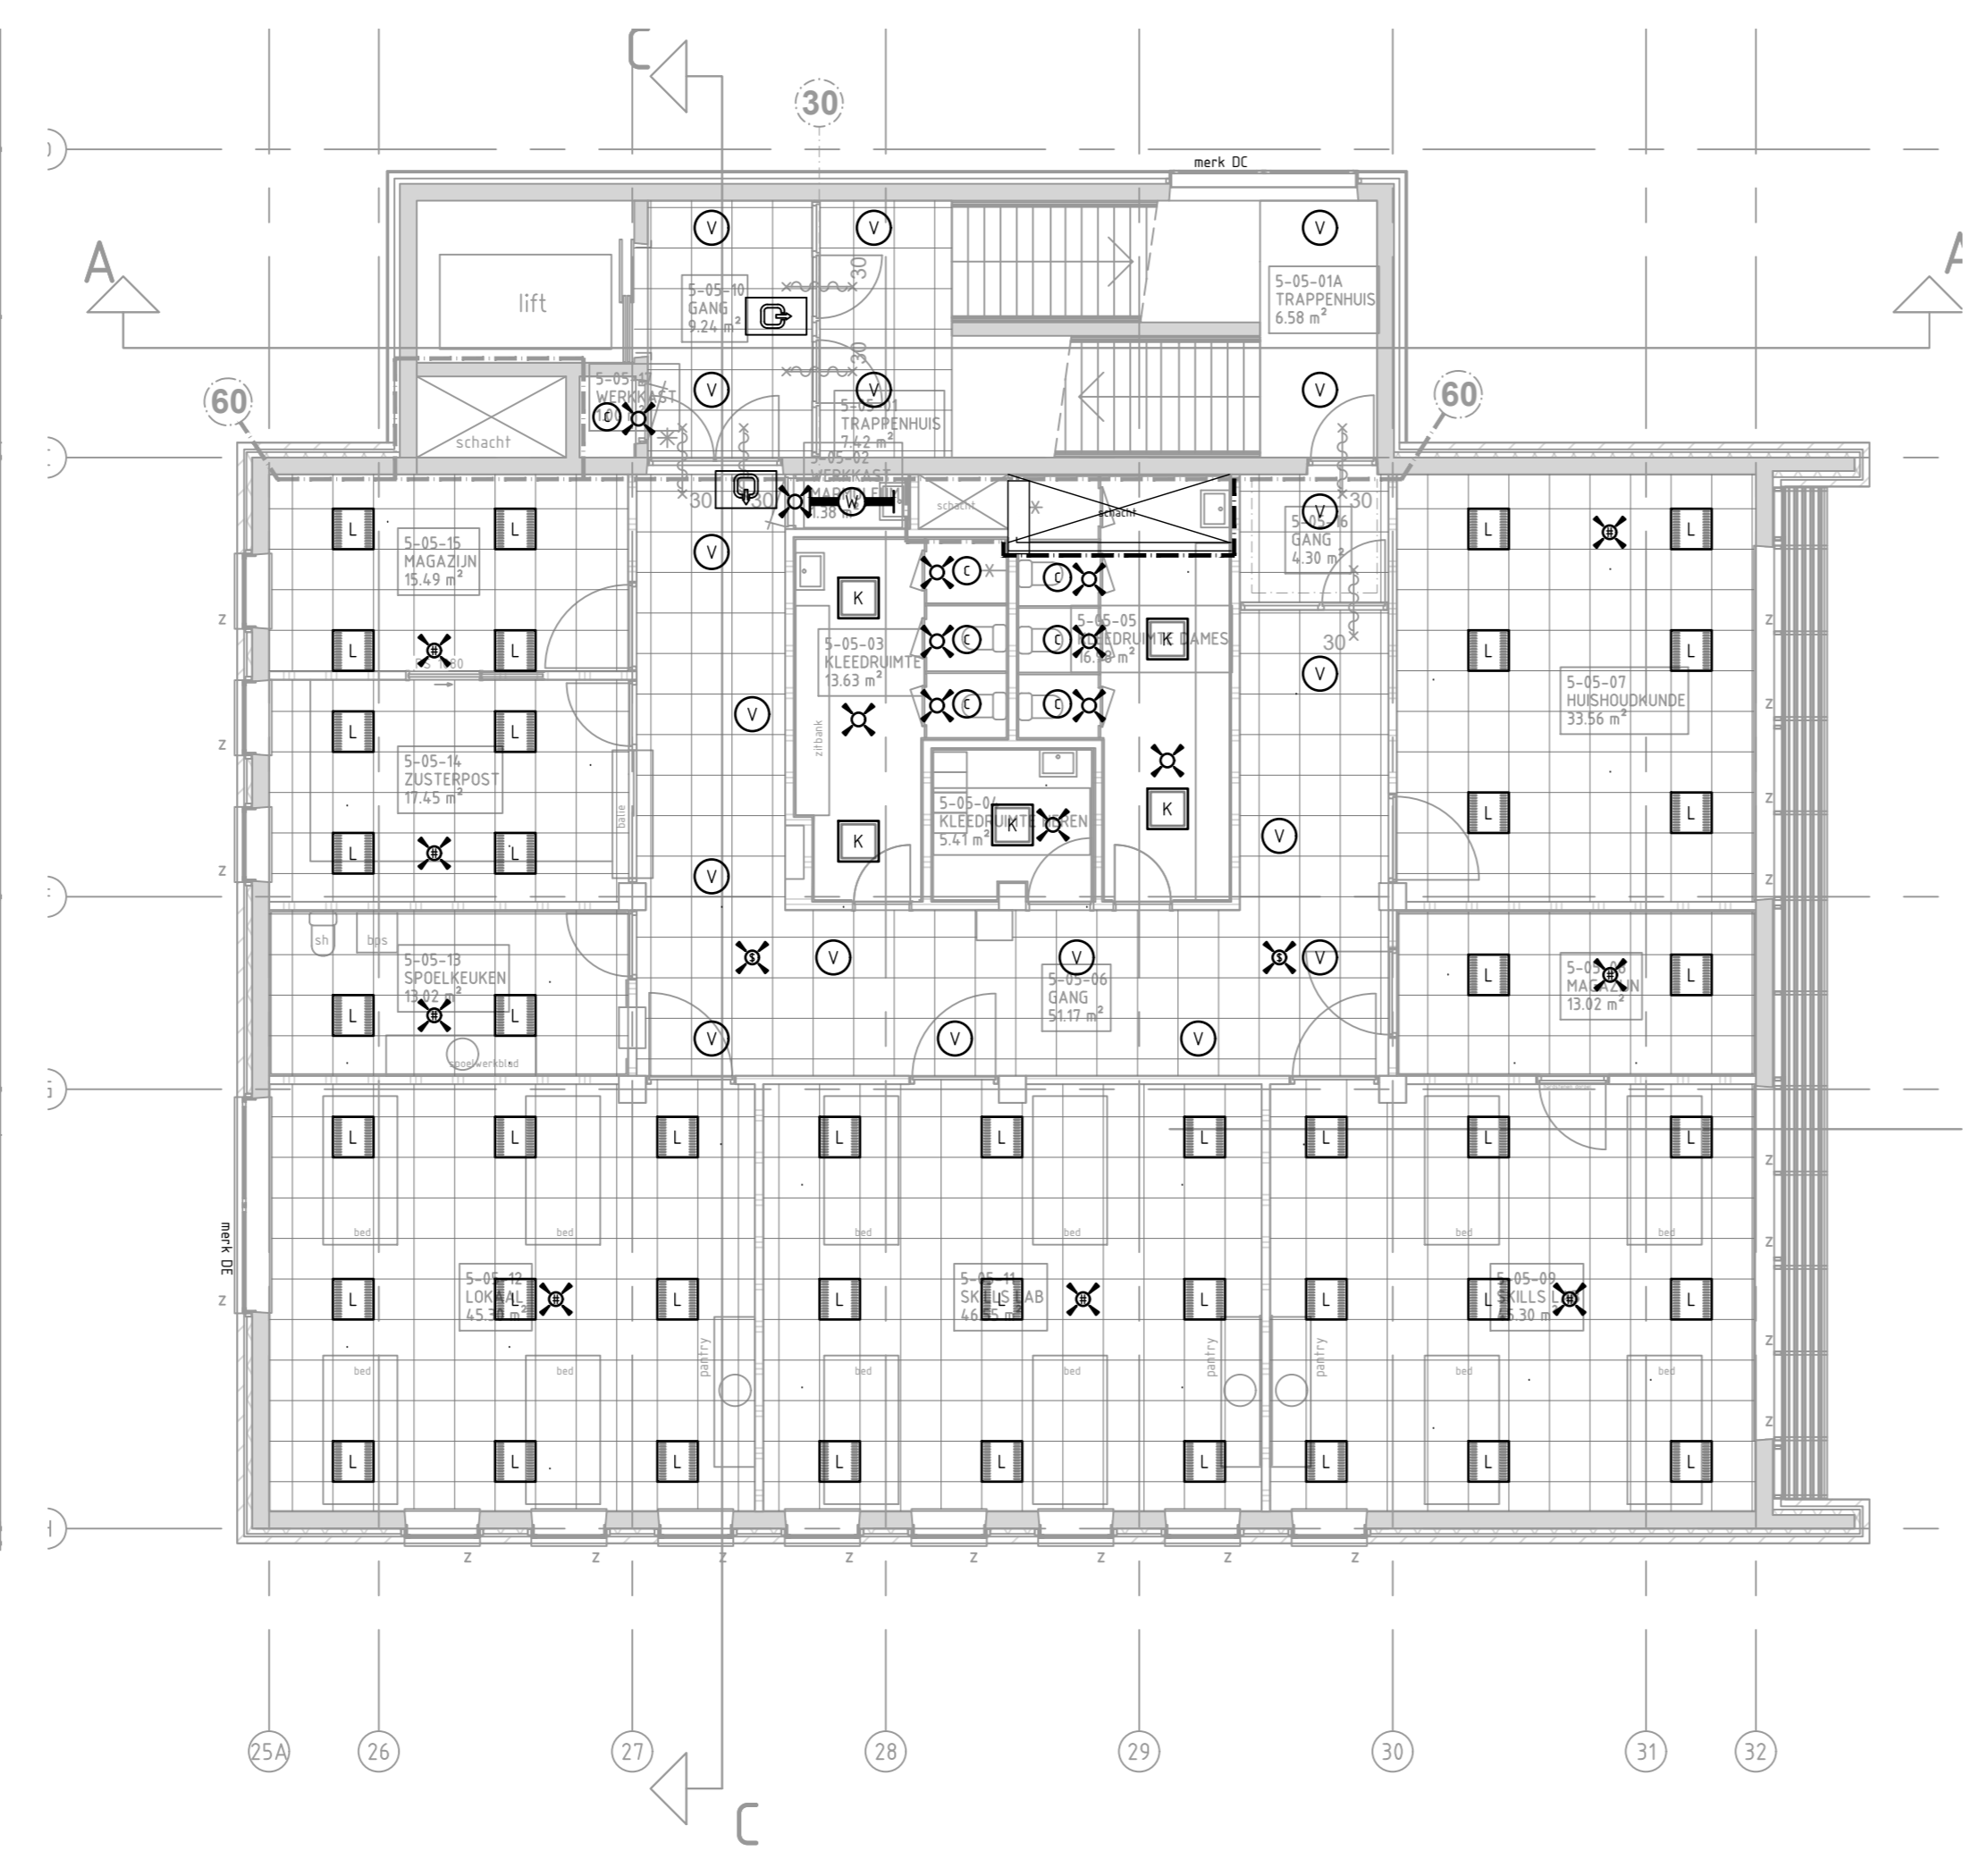


Verdieping 5

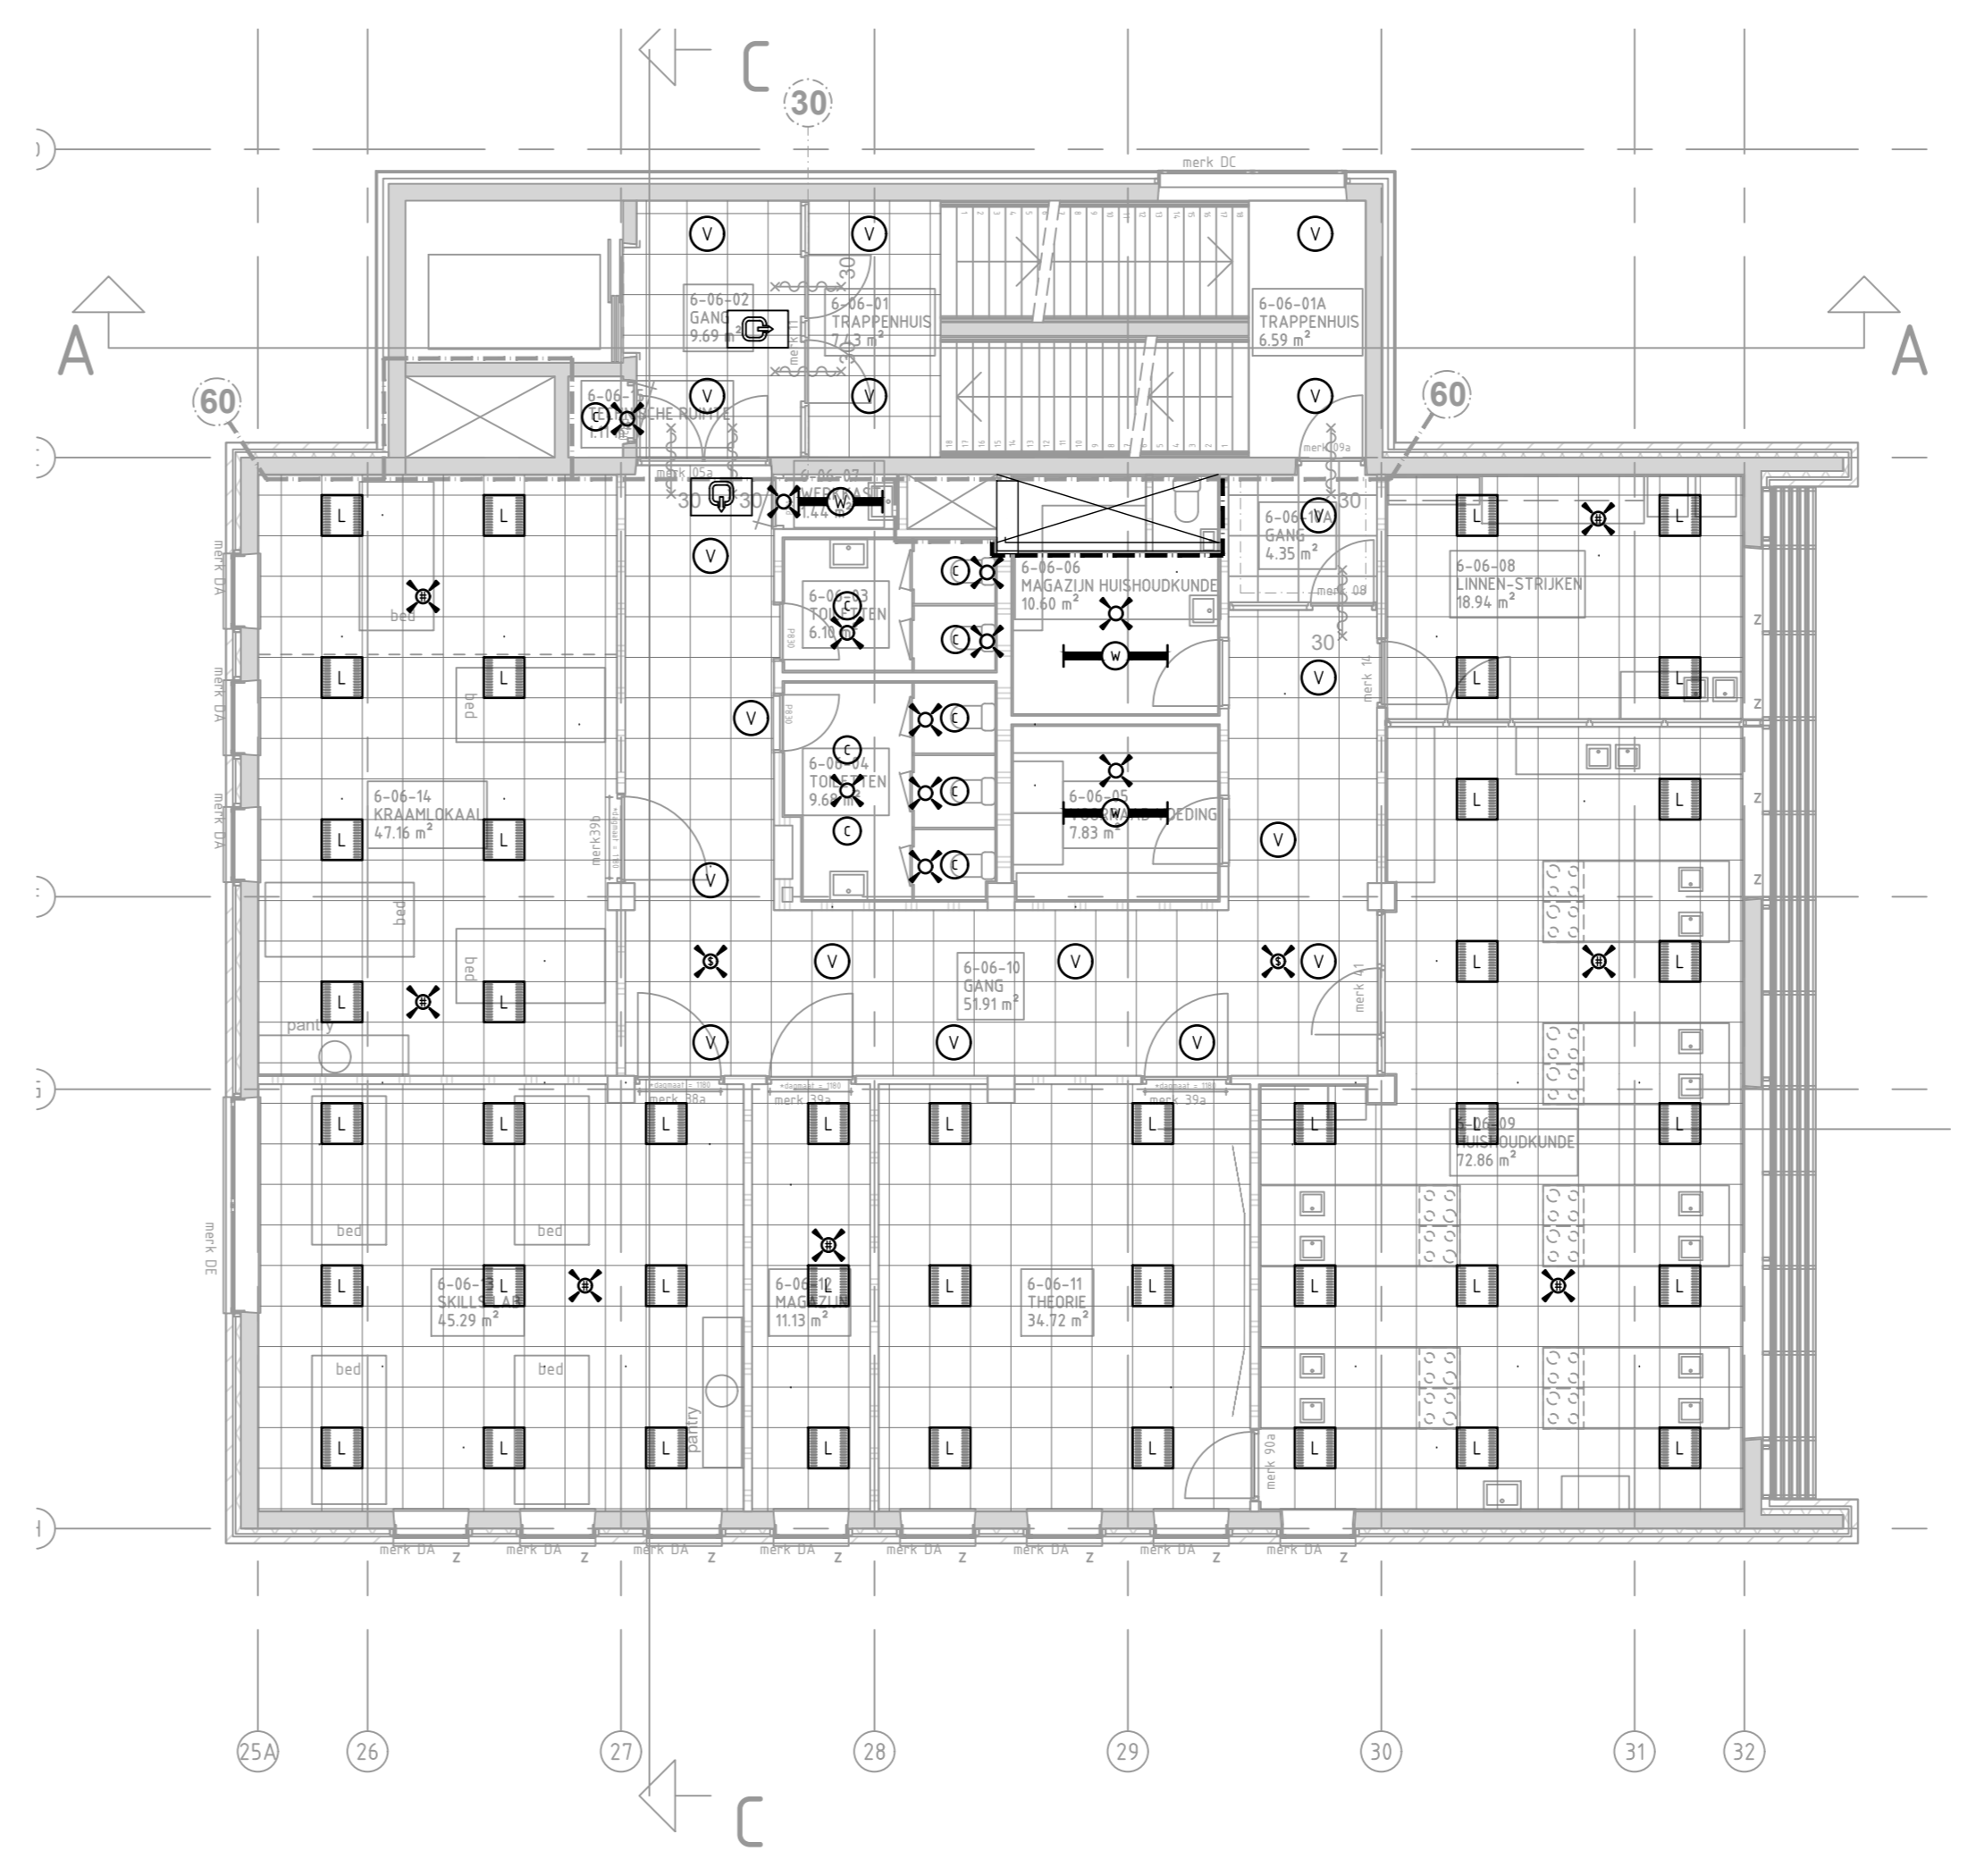

Verdieping 6

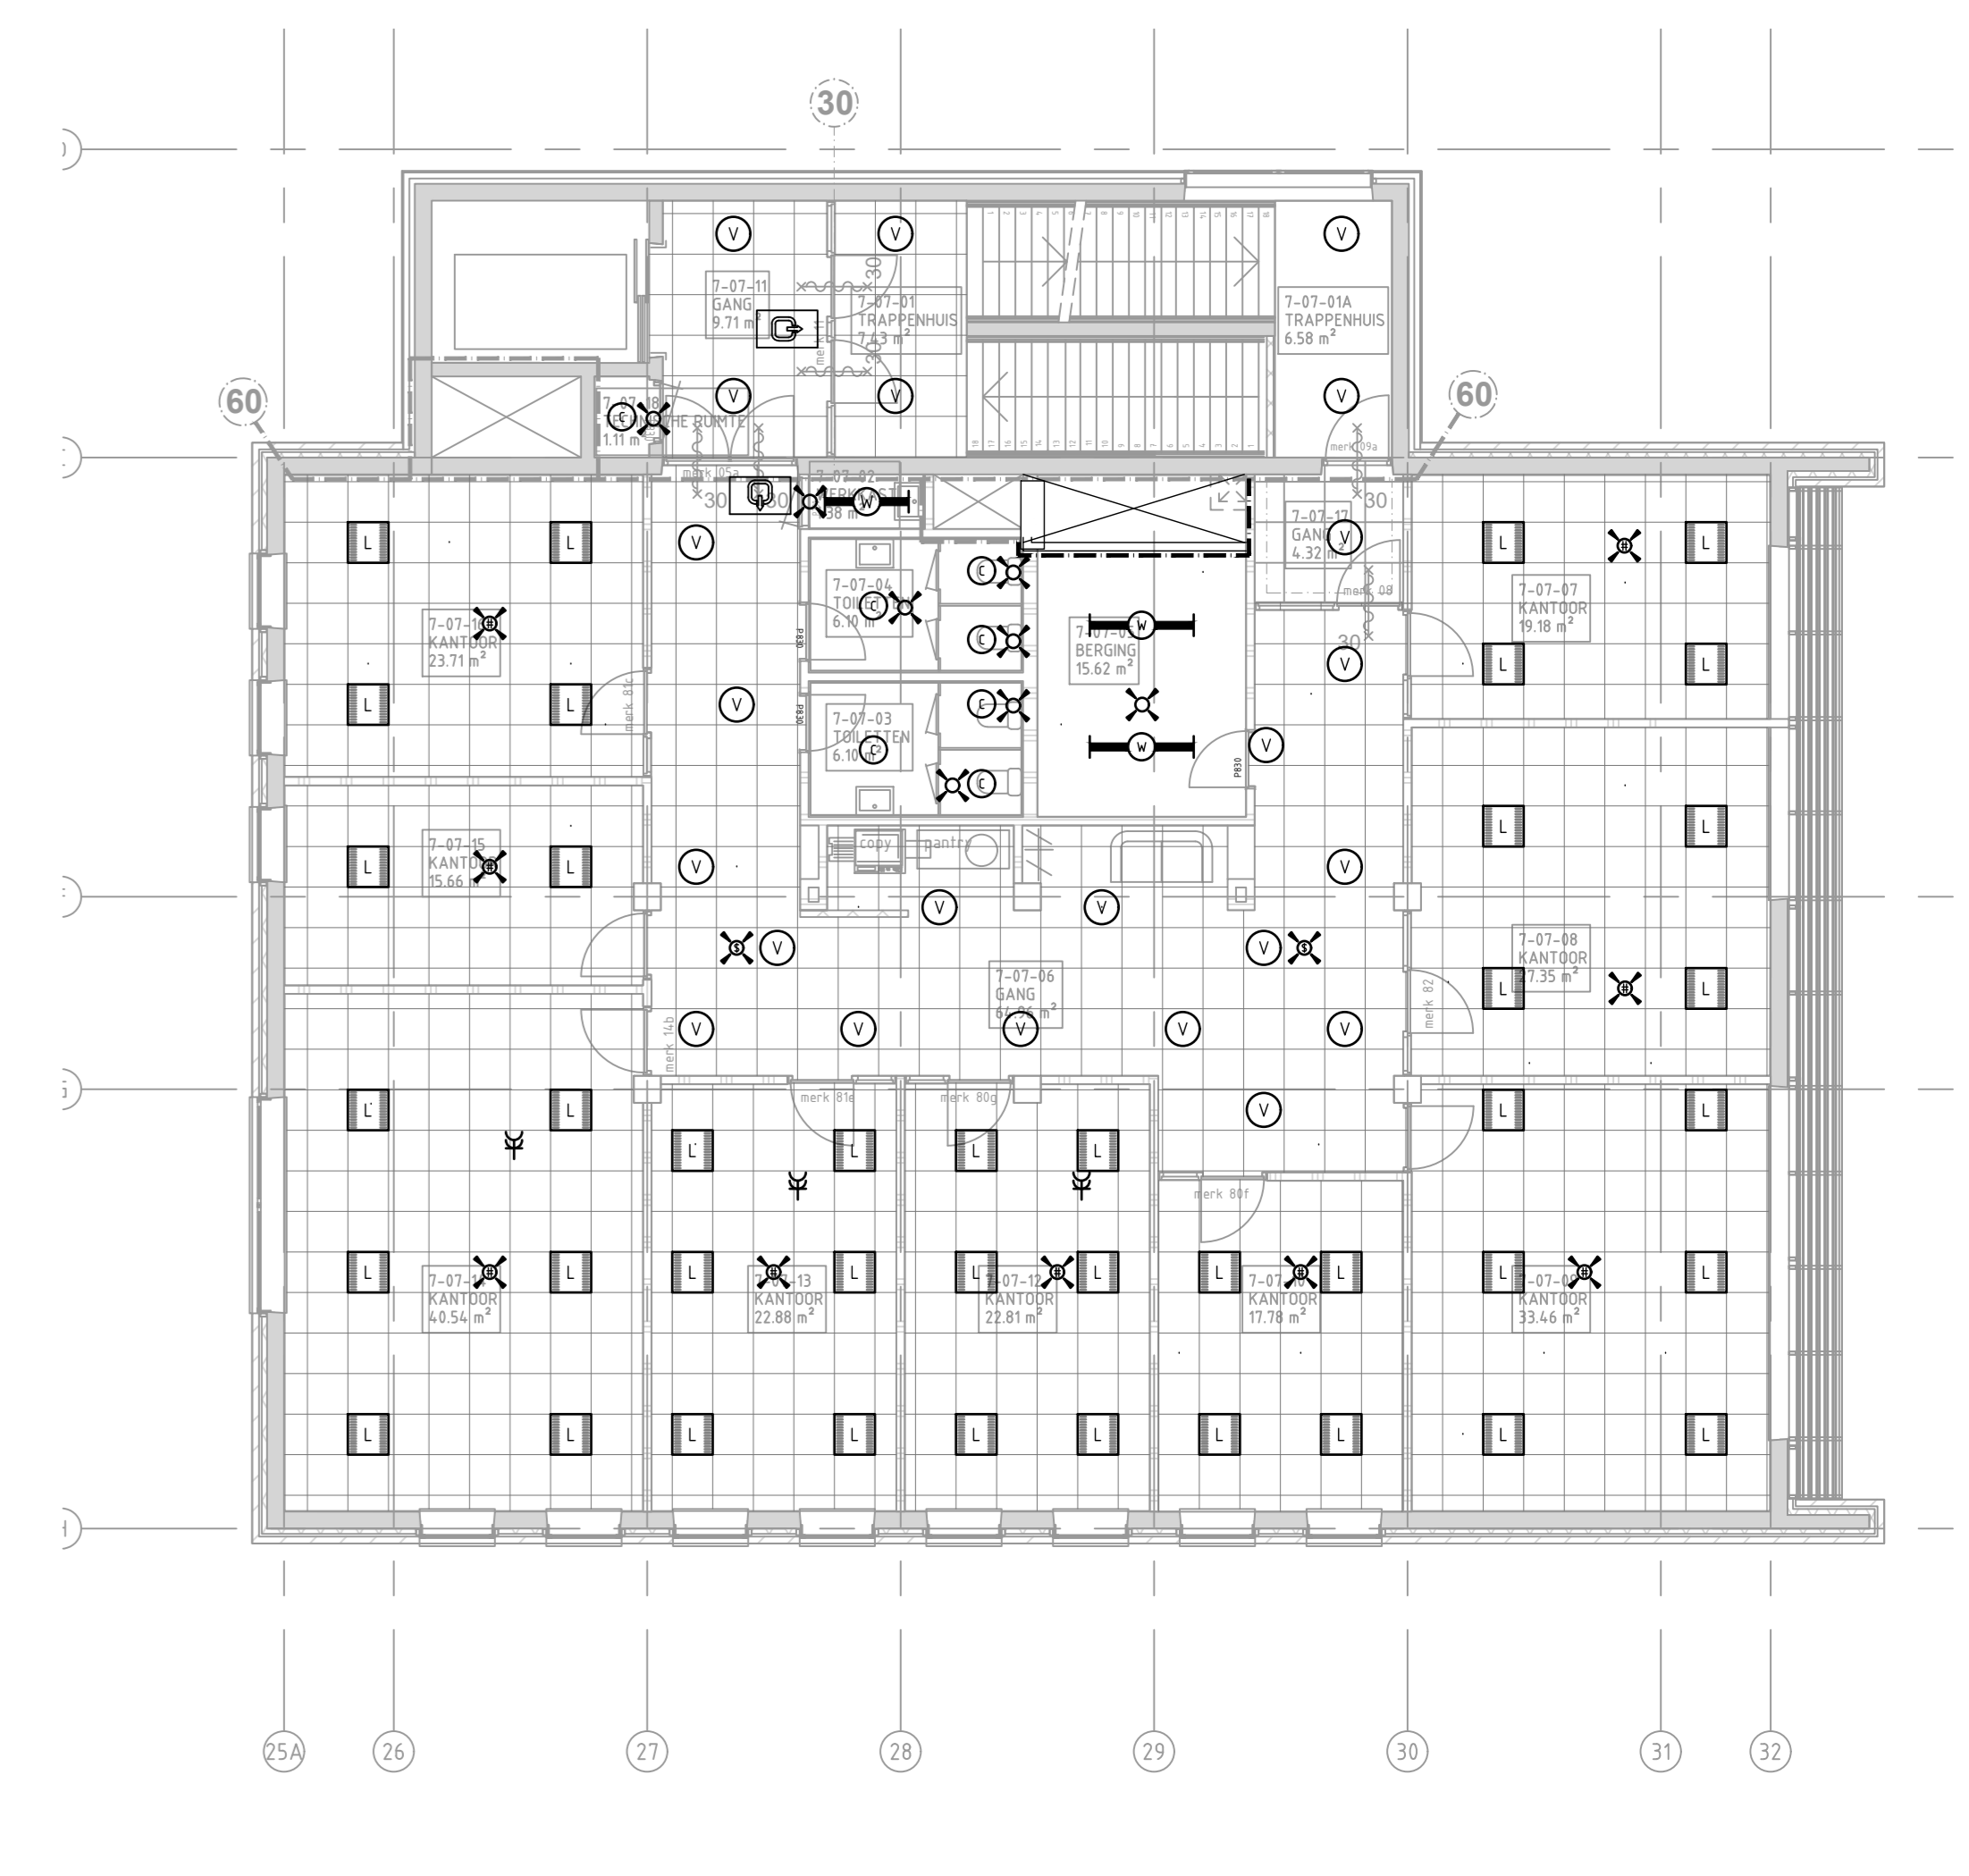

Verdieping 7

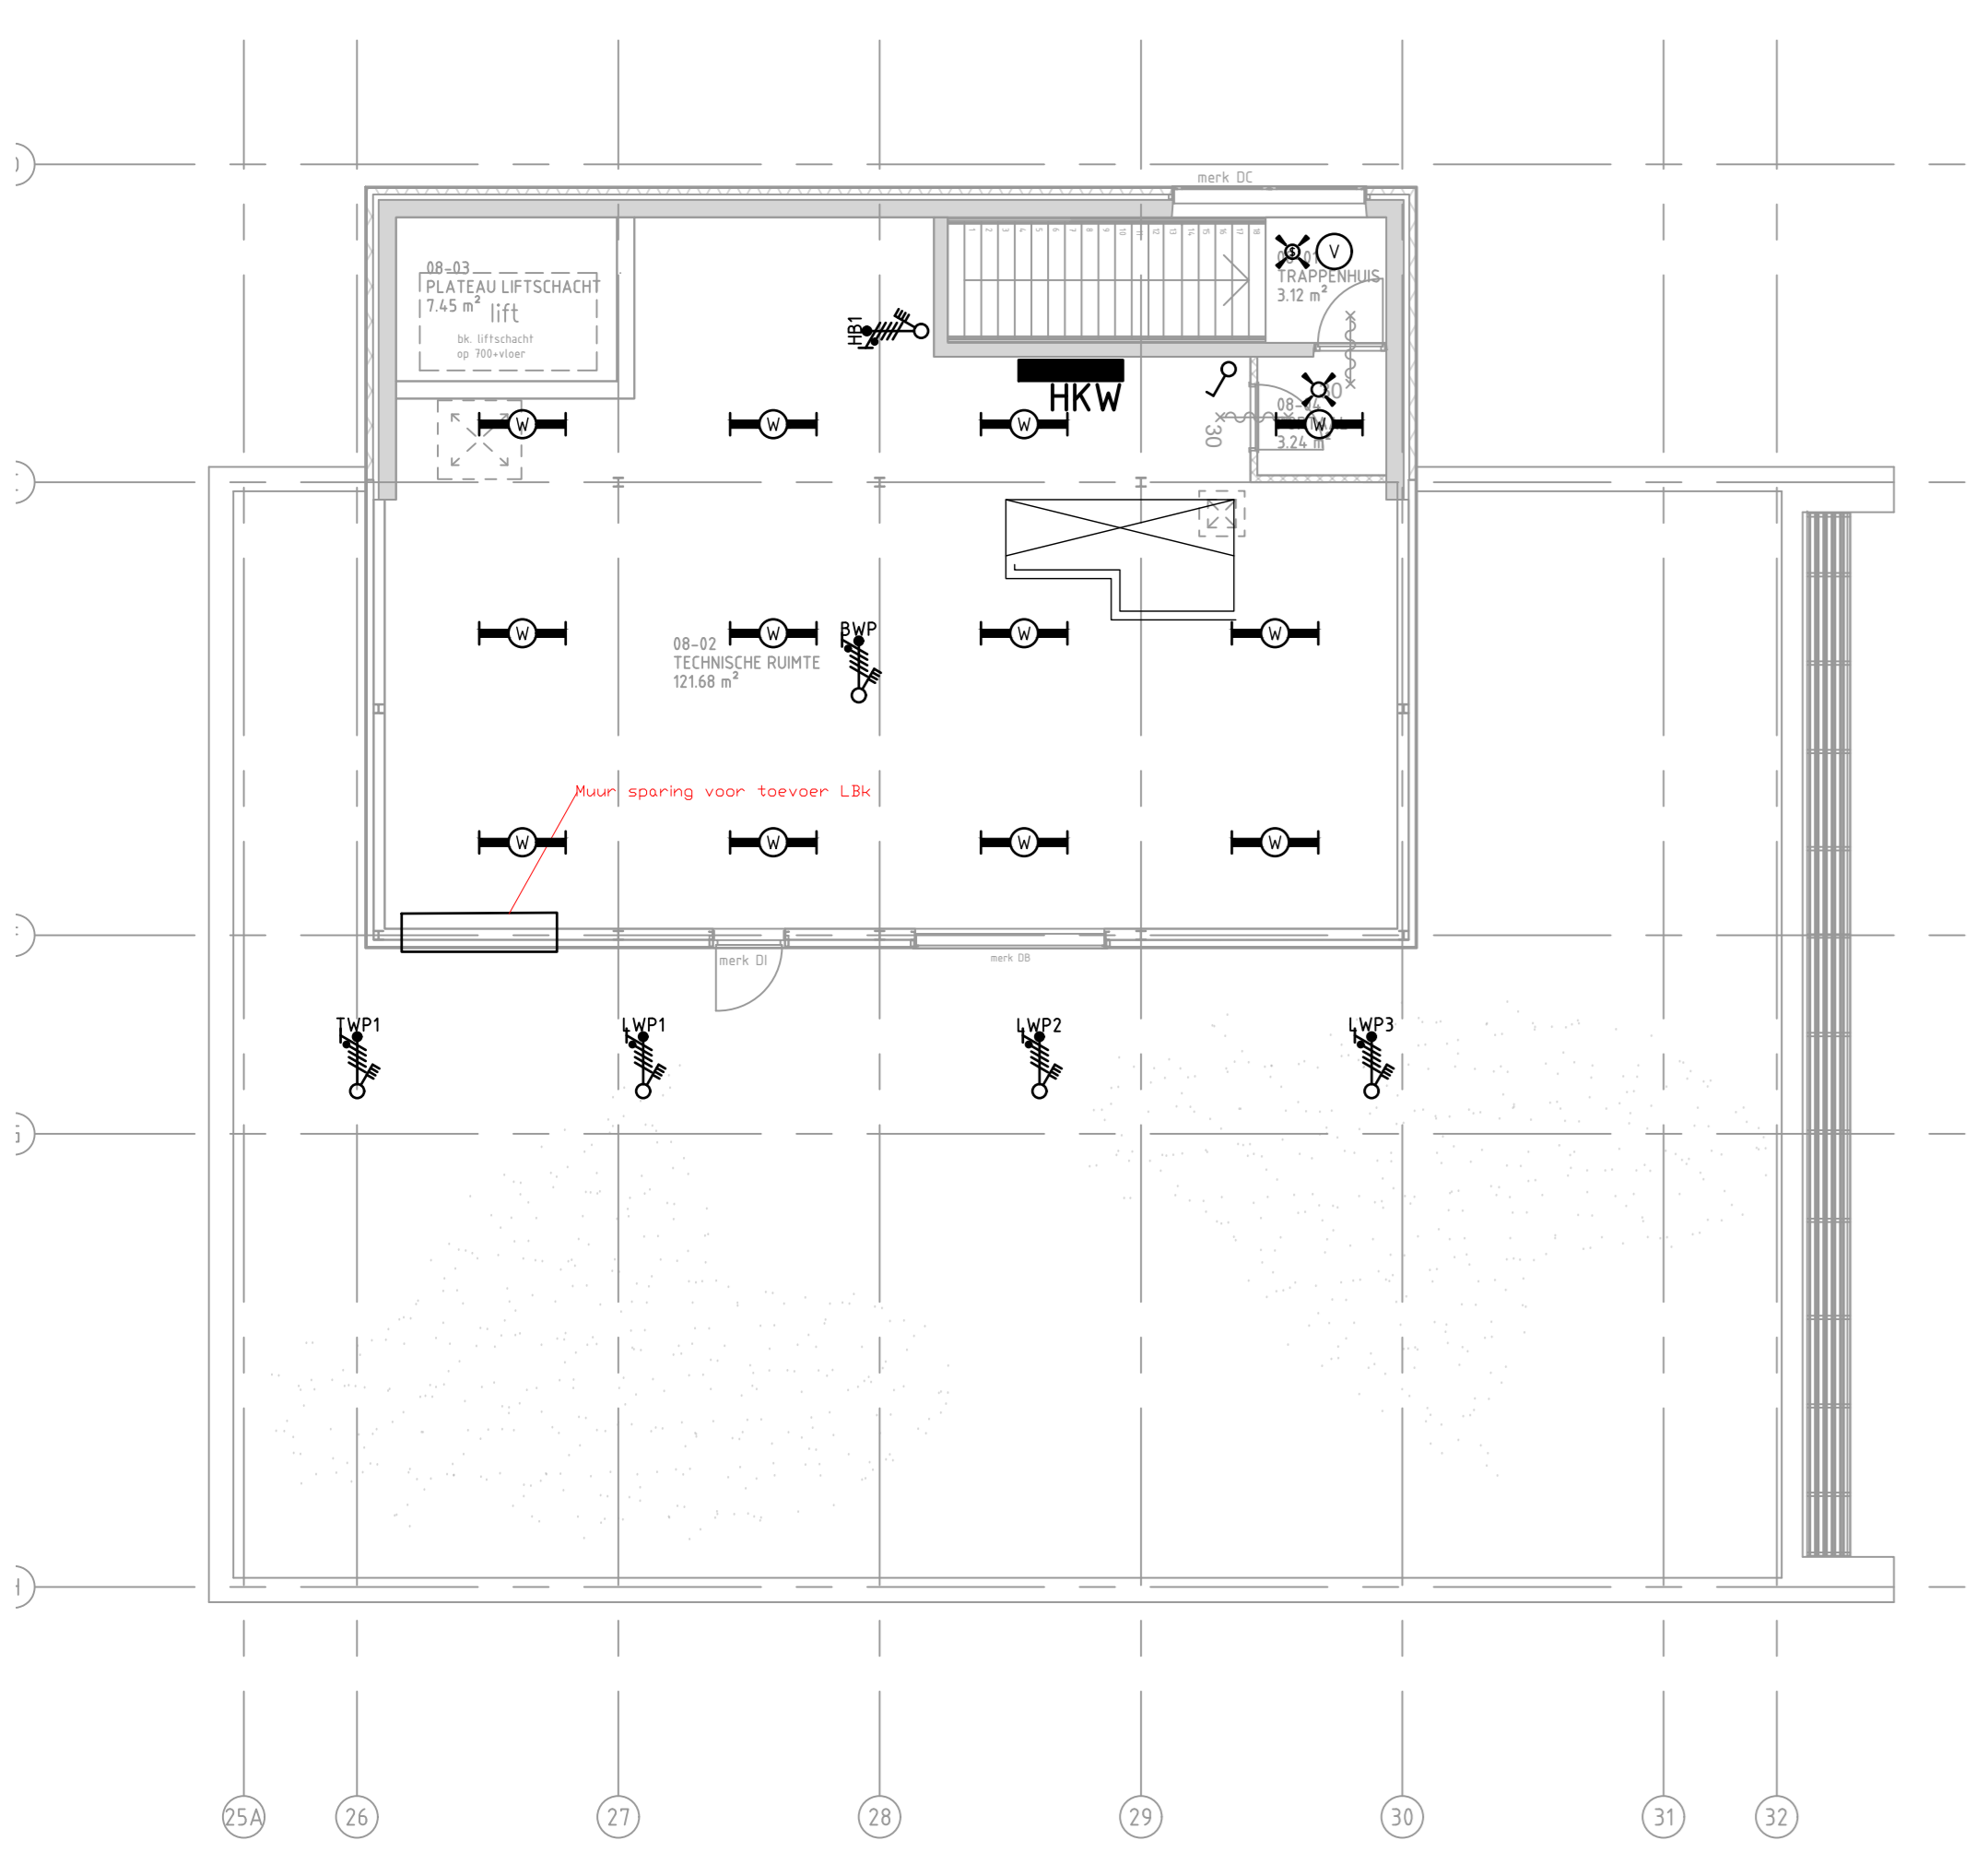

Verdieping 8

project DCTerra locatie Anne de Vries		Technisch Ontwerp	
opdrachtgever DCTerra		datum 21-9-24	
onderdeel Elektrotechnische installaties		schaal 1:100	
tekening Renovatie 4e - 8e verdieping		formaat A0	
ontwerp A		getekend LA	
ontwerp A		gewijzigd 5-12-24	
kenmerk 22.011		blad E4-8	
Dienstlocatie: 04 Postbus 528 3420 AM, Hazeer T 0852 - 466 700 F 0852 - 466 777 E info@nijboer-hage.nl www.nijboer-hage.nl		juni 05 - 02024 DC_A01_3_Installatieplan 11.1	