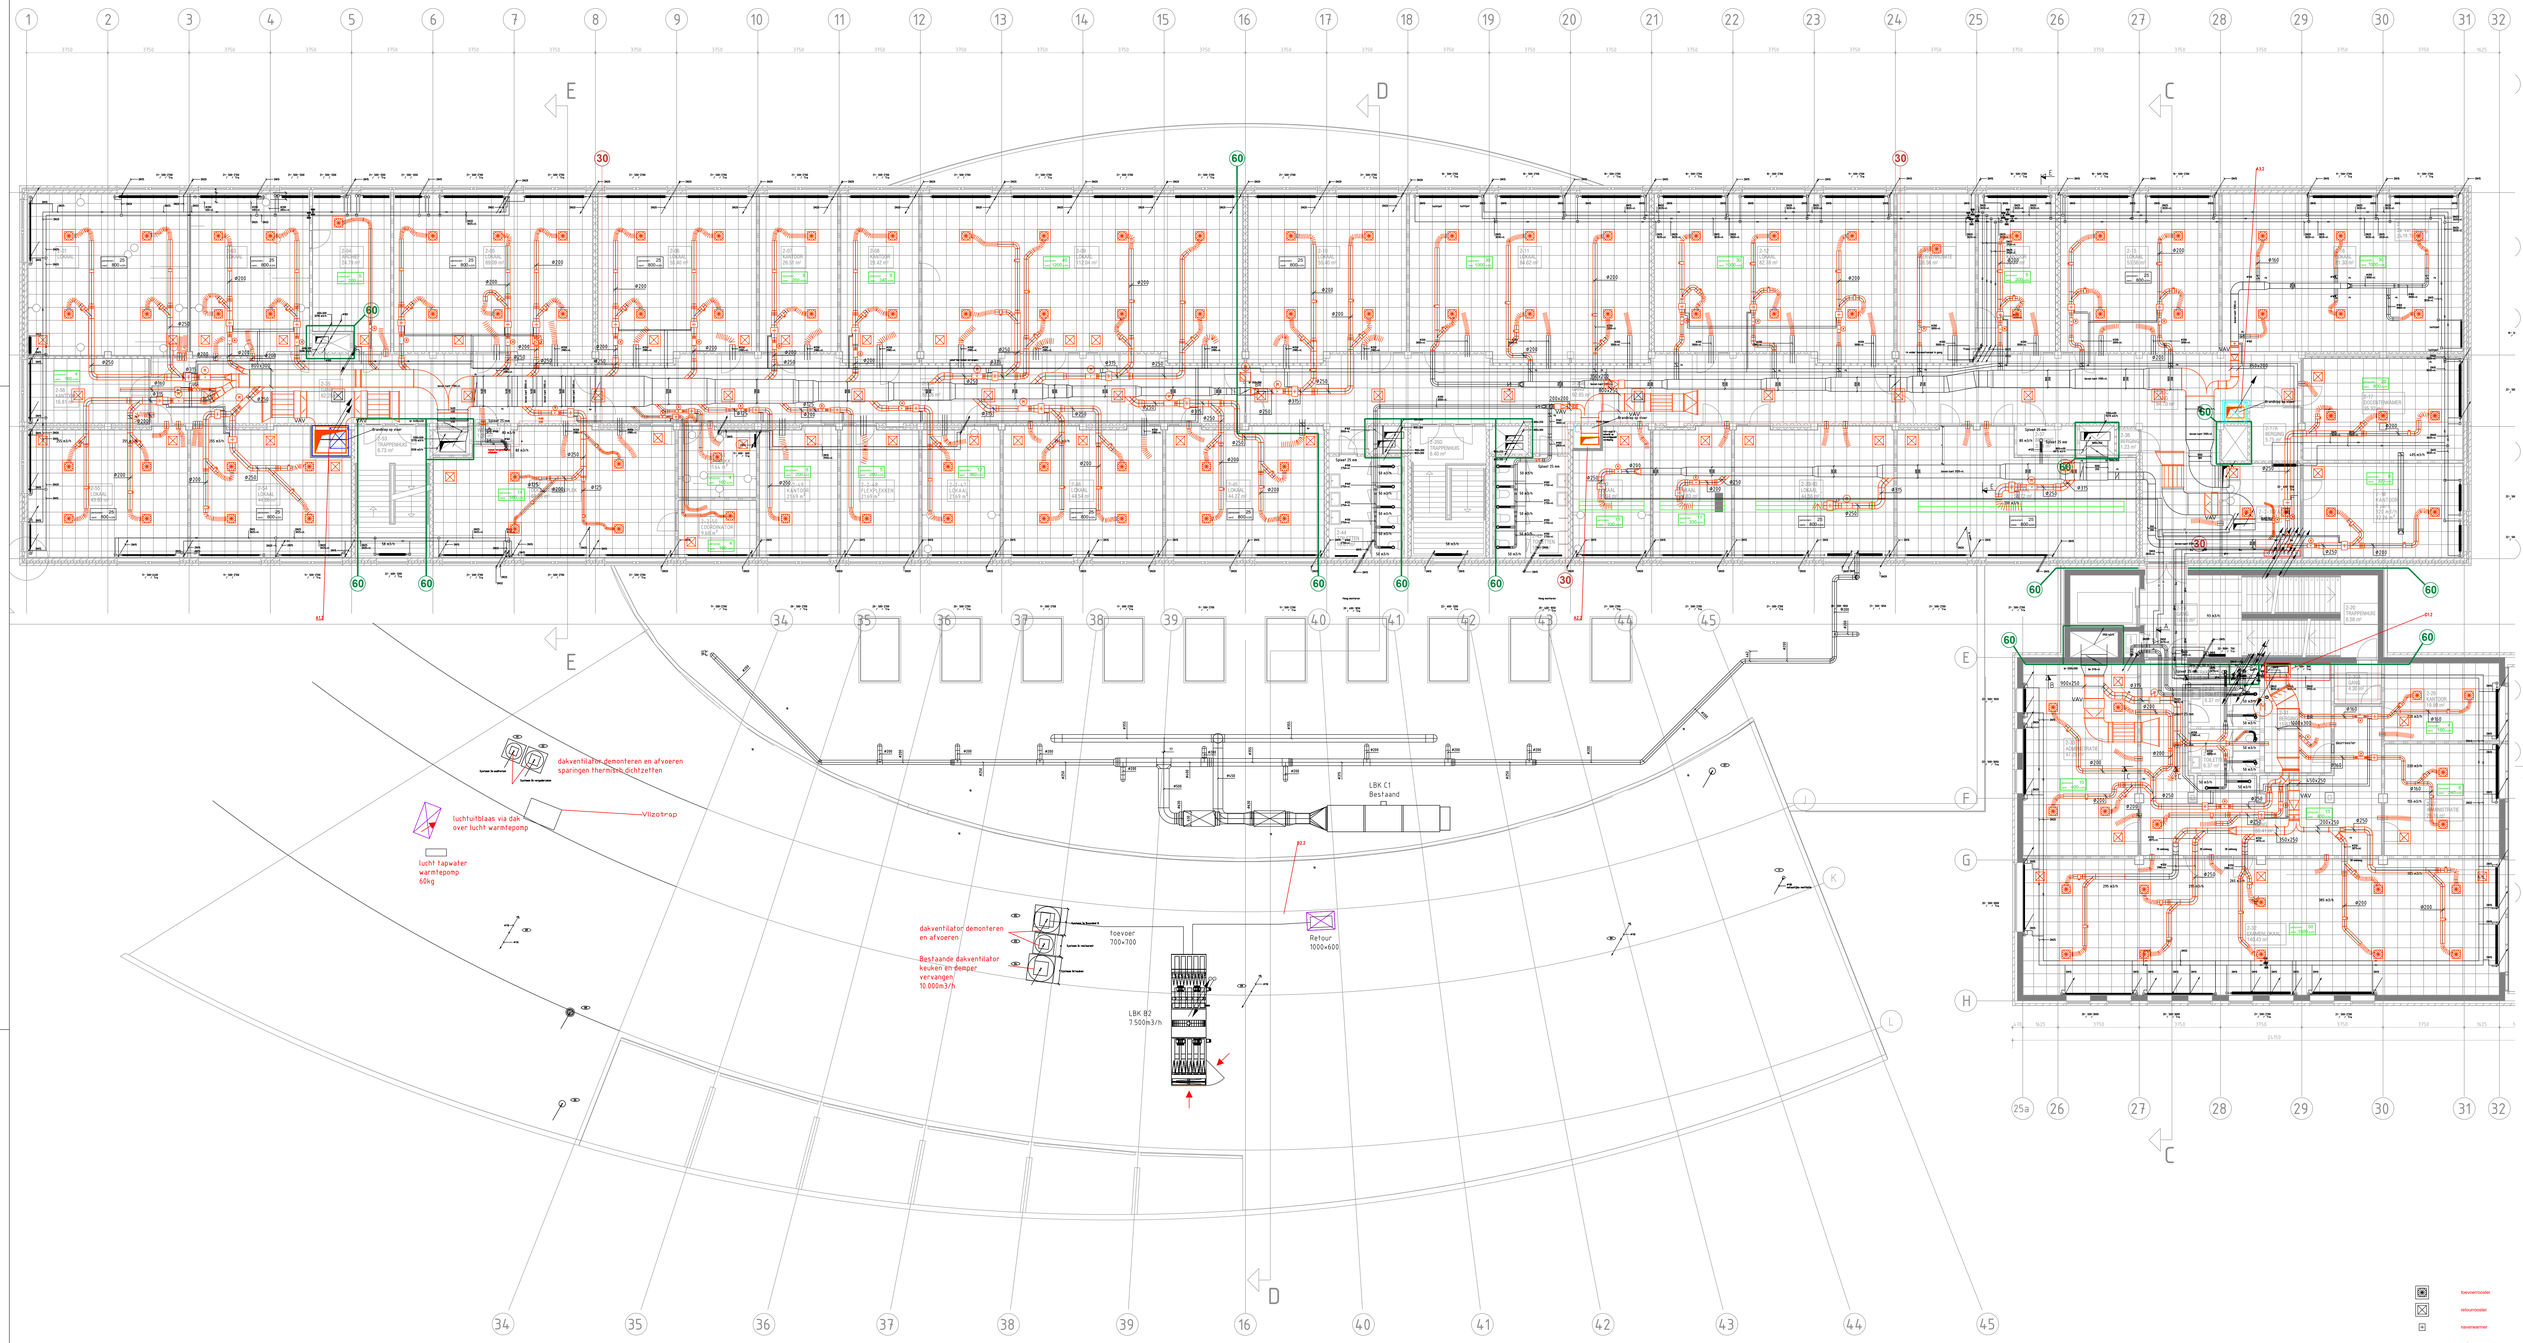

toevoerrooster
retourrooster
naverwarmer
radiator
gevelconvector
flexibele akoestische slang
CV-leidingen
VAV-klep
zwart bestaand
rood nieuw

Aansluit principe ventilatie toevoer

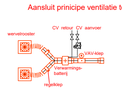

Aansluit prinicipe ventilatie retour

project	DCTerra locatie Anne de Vries
opdrachtgever	DCTerra
onderdeel	Klimaat installaties
tekening	Renovatie 2e verdieping

Technisch Ontwerp

datum	23-09-2024
schaal	1:100
formaat	A0
getekend	BN
gewijzigd	
	5-12-2024
kenmerk	22.011
blad	W2

NIJEBOER - HAGE
Technisch adviseurs
Spanjaiaan 34
Postbus 528
9400 AM, Assen
T 0592 - 409 777
F 0592 - 409 772
E info@nijeboer-hage.nl
I www.nijeboer-hage.nl

plot 06-12-2024 | DC-AdV_W installaties.dwg / W2.A0