




Aanzicht Westzijde
Schaal 1:50

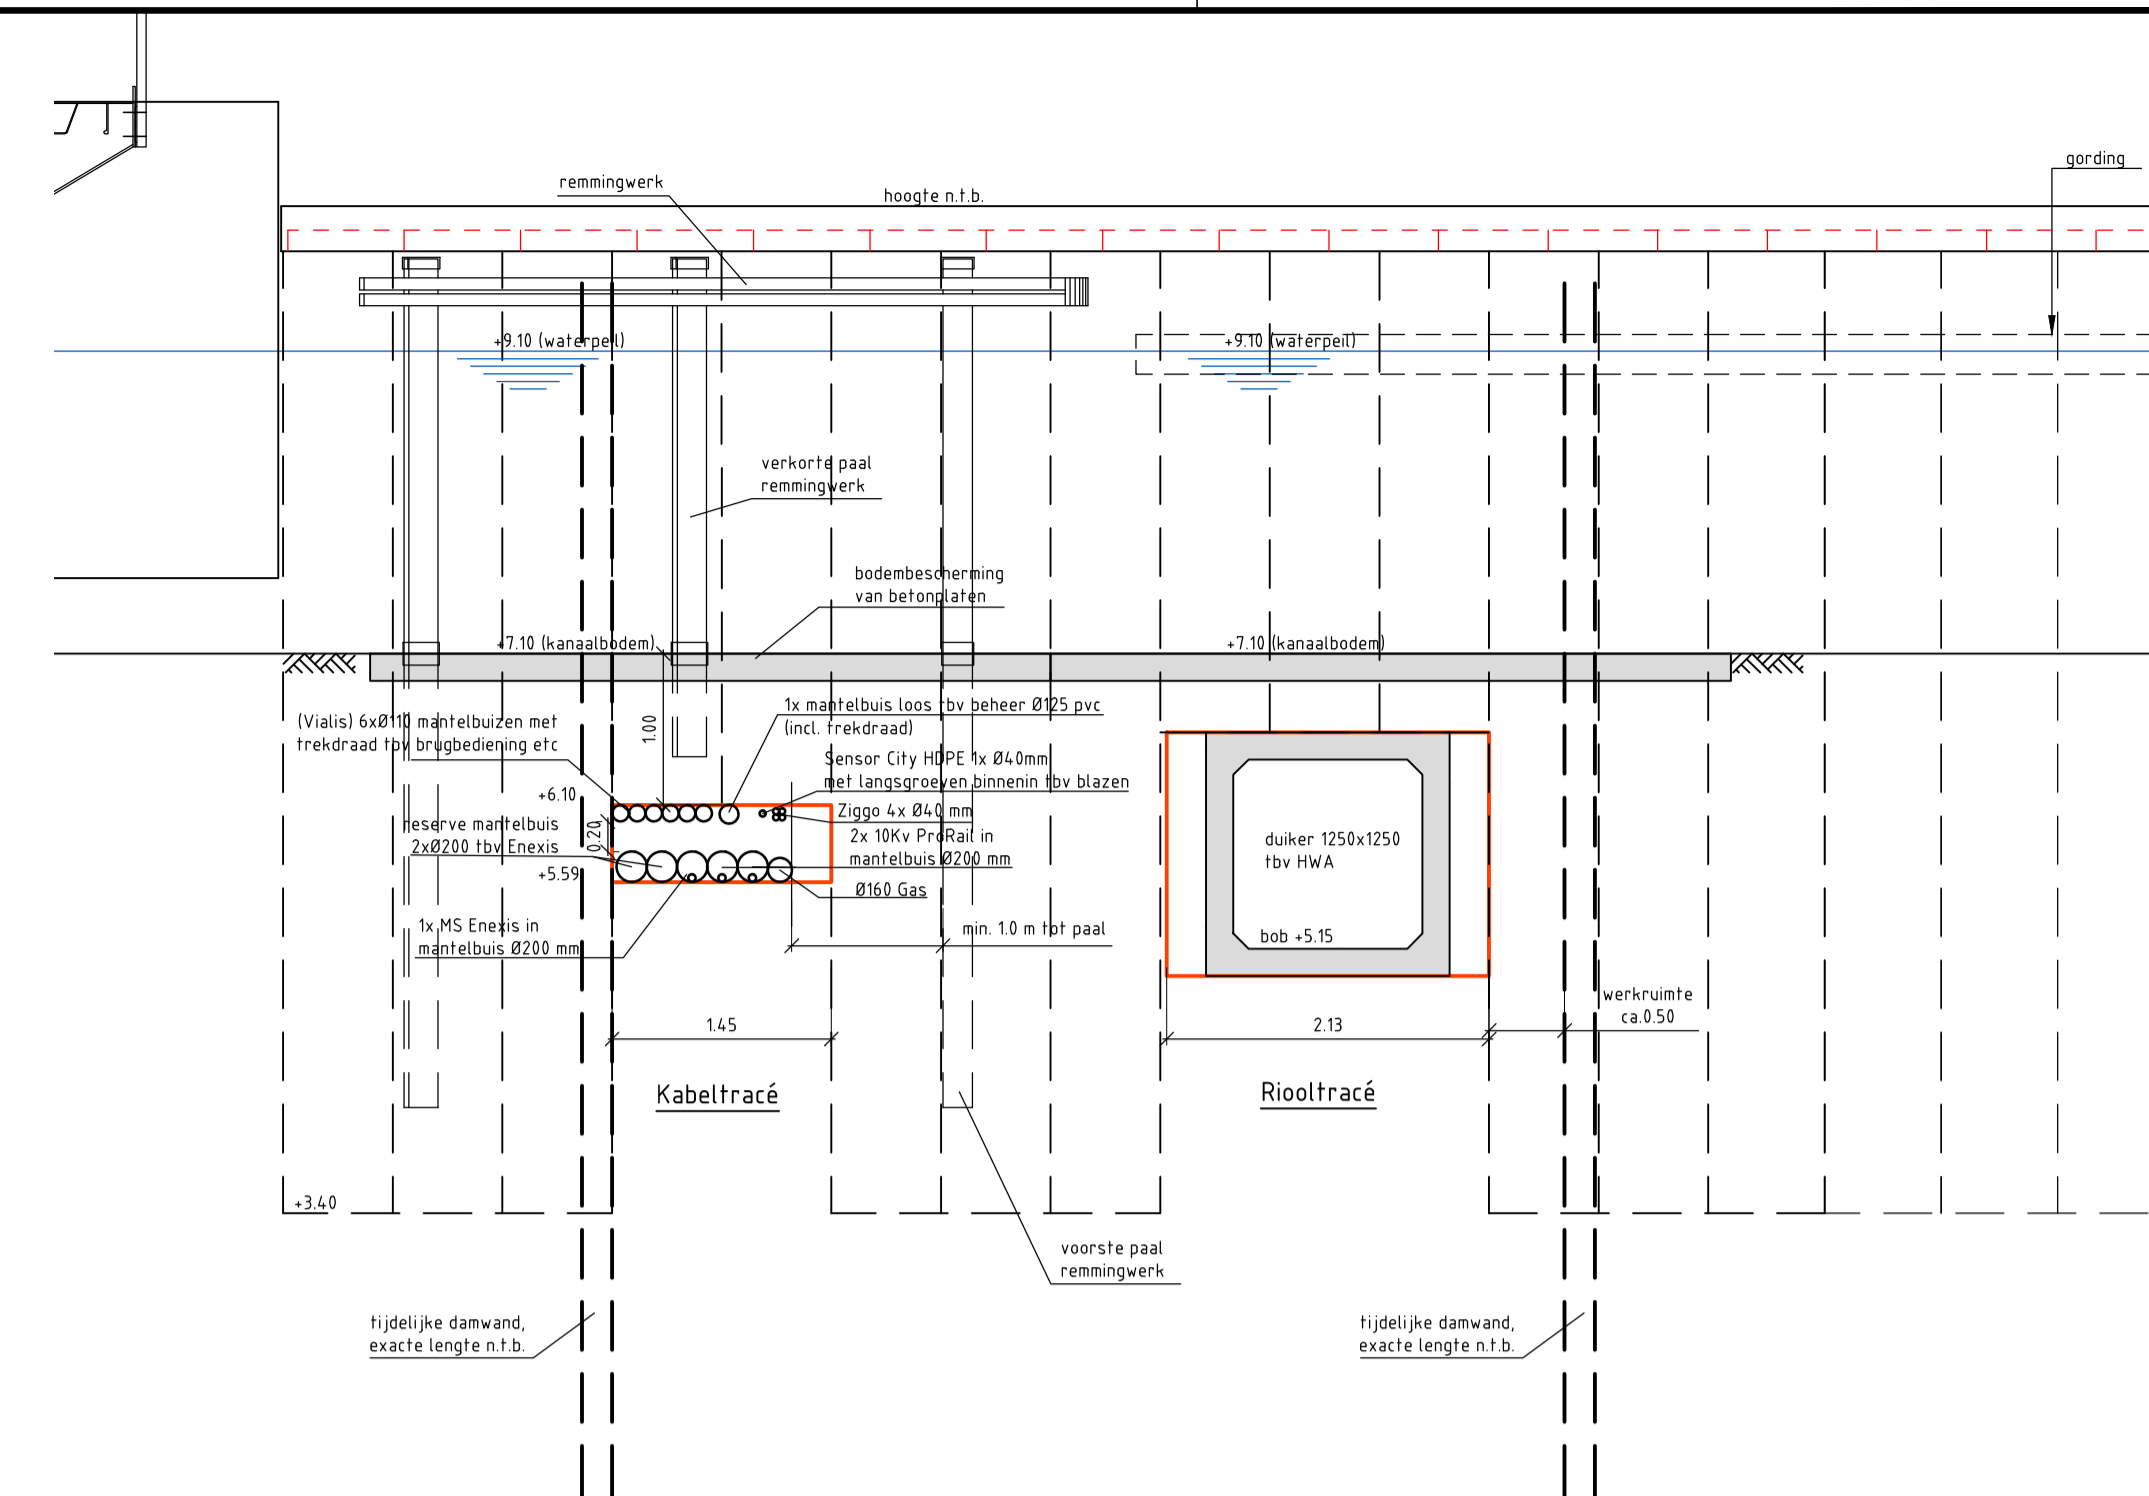

Aanzicht Oostzijde
Schaal 1:50

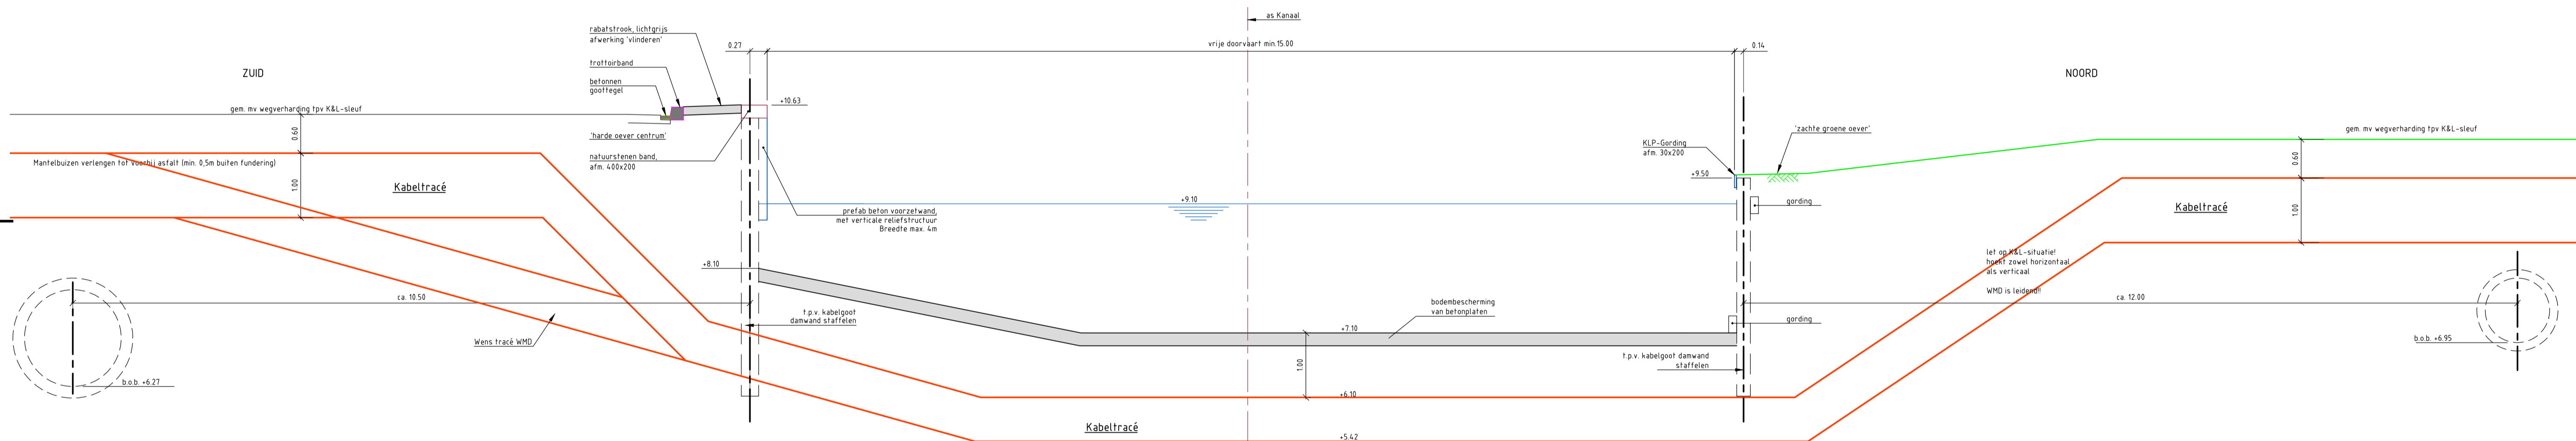

Dwarsdoorsnede t.p.v. Kabeltracé
Westzijde van Industribrug
schaal 1:50

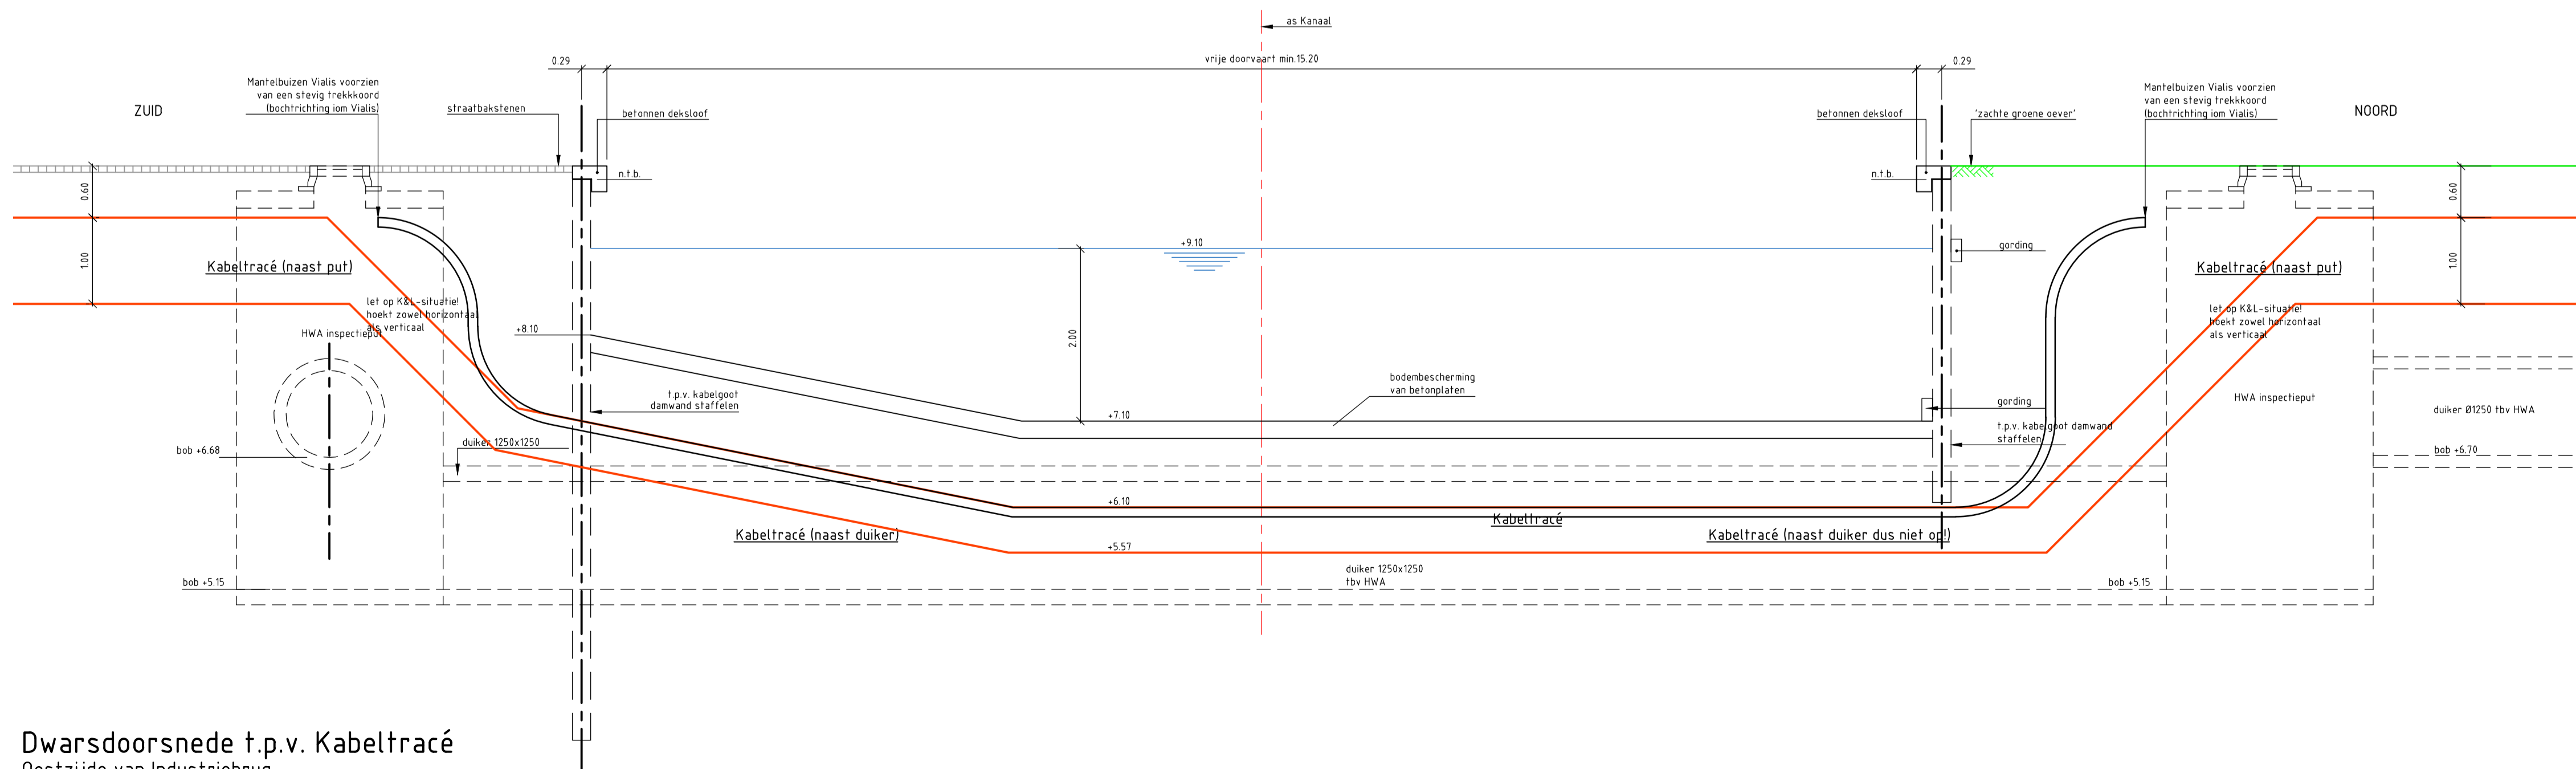

Dwarsdoorsnede t.p.v. Kabeltracé
Oostzijde van Industribrug
schaal 1:50

Revisie	Omschrijving	Datum	Get./paraaf	Gec./paraaf	Vrij./paraaf	3D-model
1.1	div. aanpassingen K&L onder kanaal + aanl. mantelbuizen	04-11-2014	JGD	AME/APO	RMA	nvt
1.0	div. aanpassingen nav 5e en 6e K&L-overleg	15-10-2014	JNI	AME/APO	RMA	nvt
0.2	Diverse aanpassingen ivm rioleringslocaties	08-10-2014	JNI	AME/APO	RMA	nvt
0.1	Definitief ontwerp afgestemd met nutspartijen	03-10-2014	JNI	AME/APO	RMA	nvt

Project: **Industriebrug Assen**

Opdrachtgever: **Gemeente Assen**
 Noorderingel 33
 Postbus 30008
 9400 RA Assen
 Tel: 0592-366922
 Fax: 0592-366595

KWS Vestiging Leek

Van Hattum en Blankevoort
 Korenmolenlaan 2
 Postbus 525, 3440 AM Woerden
 Telefoon 0348-435100
 Telefax 0348-435111
 Internet: www.vhbinfra.nl
 Algemeen e-mailadres: info@vbinfra.nl

Onderdeel	03 Bodem 032 Ondergrondse Infra Nieuw kabel en leidingtracé t.p.v. damwanden Stadsboulevard								
Formaat	A1	Type	Tekening	SBS	O32	WBS	WP-22	PAM	PAM-00032
Schaal	1:50	Blad/Aantal	1 / 1						
Ontwerpfase	Definitief ontwerp			Status	Definitief				
Projectnr.	4331		Docnr.	4331-032-DO-T-0203			Revisie	1.1	

Deze tekening is eigendom van Van Hattum en Blankevoort, zonder haar toestemming mag niets van deze tekening worden gepubliceerd, gebruikt of aan derden ter inzage worden gegeven.