


Dwarsdoorsnede t.p.v. Kabeltracé  
Westzijde van Industriebrug  
schaal 1:50

## WESTZIJDE

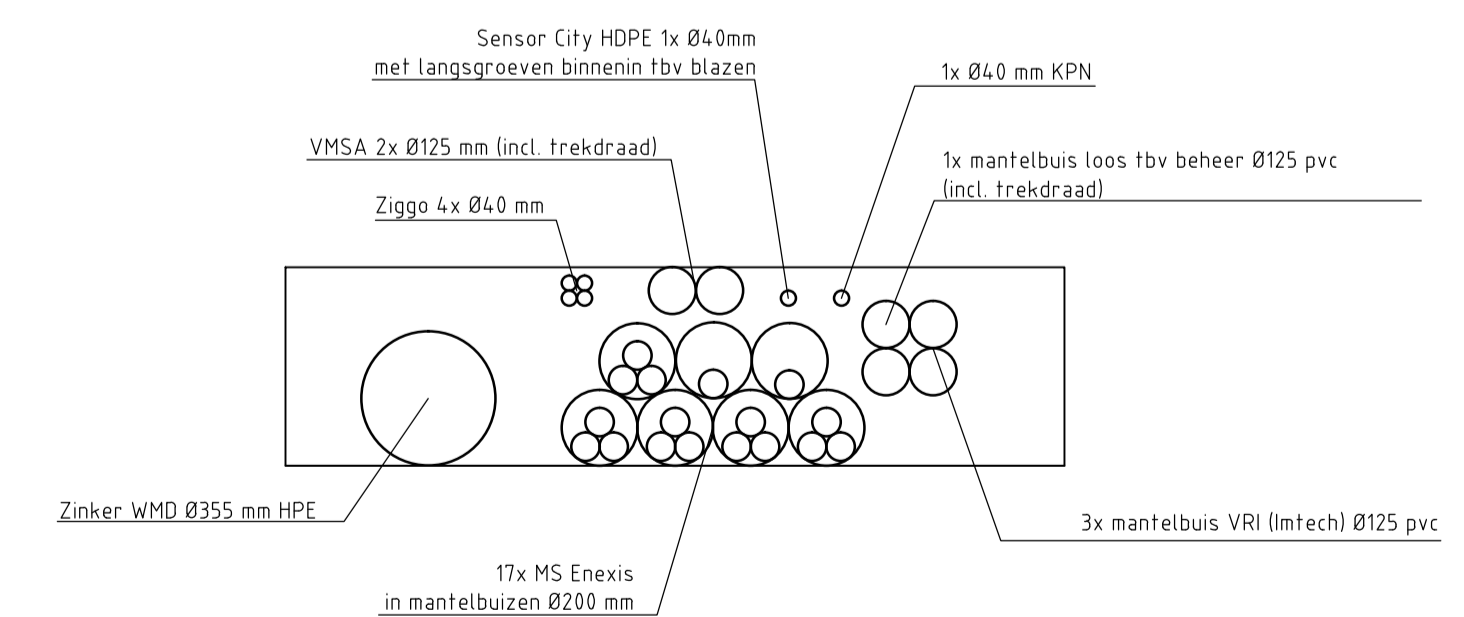

Dwarsdoorsnede Westzijde

Rev.	Datum	Get.	Gez.	WIJZIGING
<p>ONTWERP: GETEKEND cmk, DATUM 02-02-2015, a.hak noord oost B.V.</p> <p>PROJ.NR. 12215-237-002, SCHAAL 1:50, FORMAAT A1</p> <p>PROJECT: <b>Industrieweg (zinker)</b> Assen</p> <p>ONDERWERP: <b>Doorsnede Westzijde VSMA mantelbuizen</b></p> <p>TEKENING NR.: <b>DH-02</b></p>				

Deze tekening is eigendom van a.hak B.V. Zonder haar toestemming mag niets uit deze tekening worden gebruikt, gekopieerd of aan derden ter beschikking worden gesteld.