



Dwarsdoorsnede t.p.v. Kabeltracé  
Westzijde van Industribrug  
schaal 1:50

## WESTZIJDE

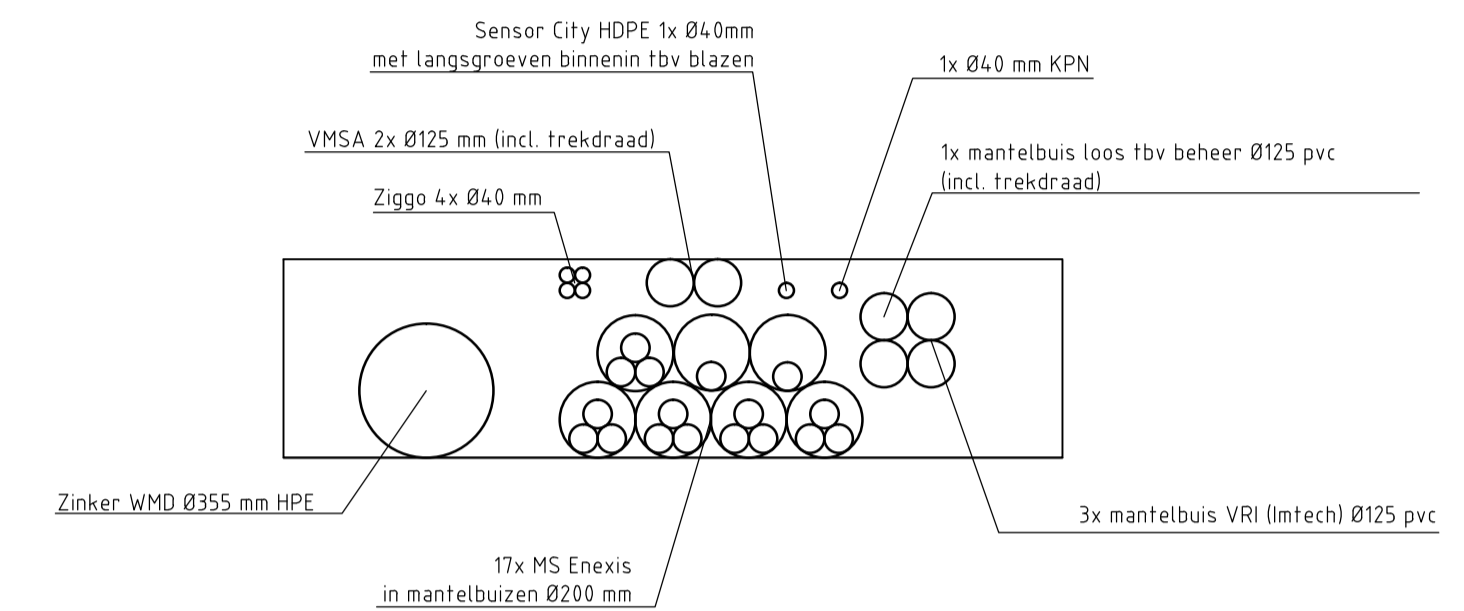


Dwarsdoorsnede Westzijde

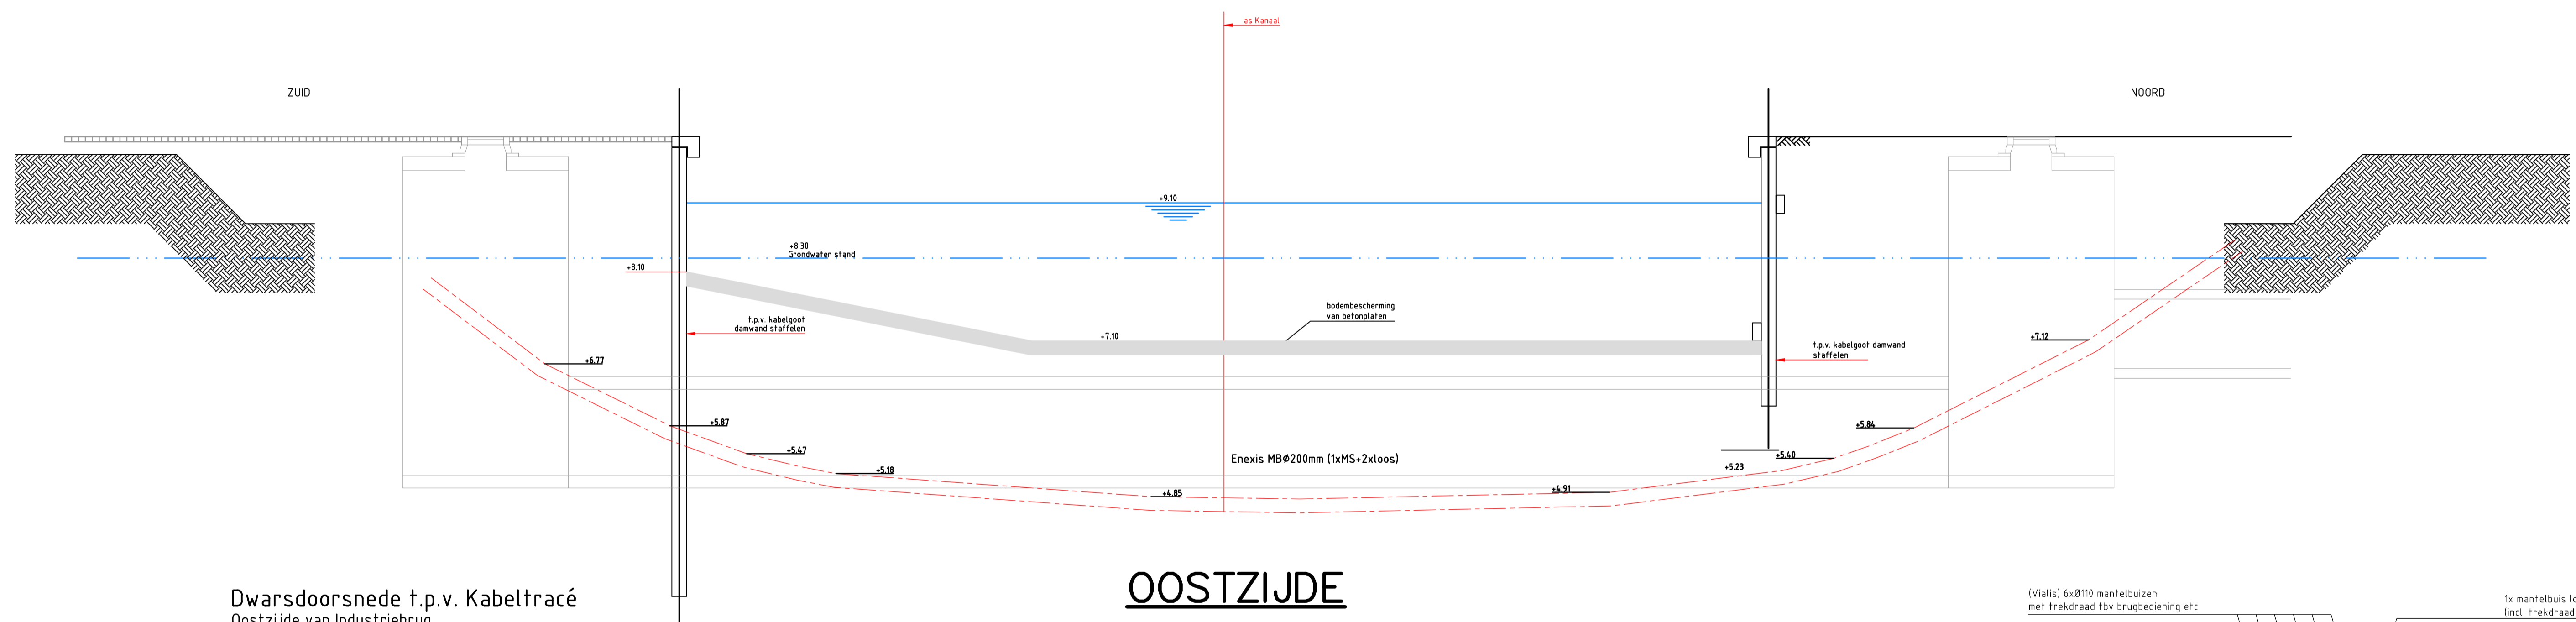

Dwarsdoorsnede t.p.v. Kabeltracé  
Oostzijde van Industribrug  
schaal 1:50

## OOSTZIJDE

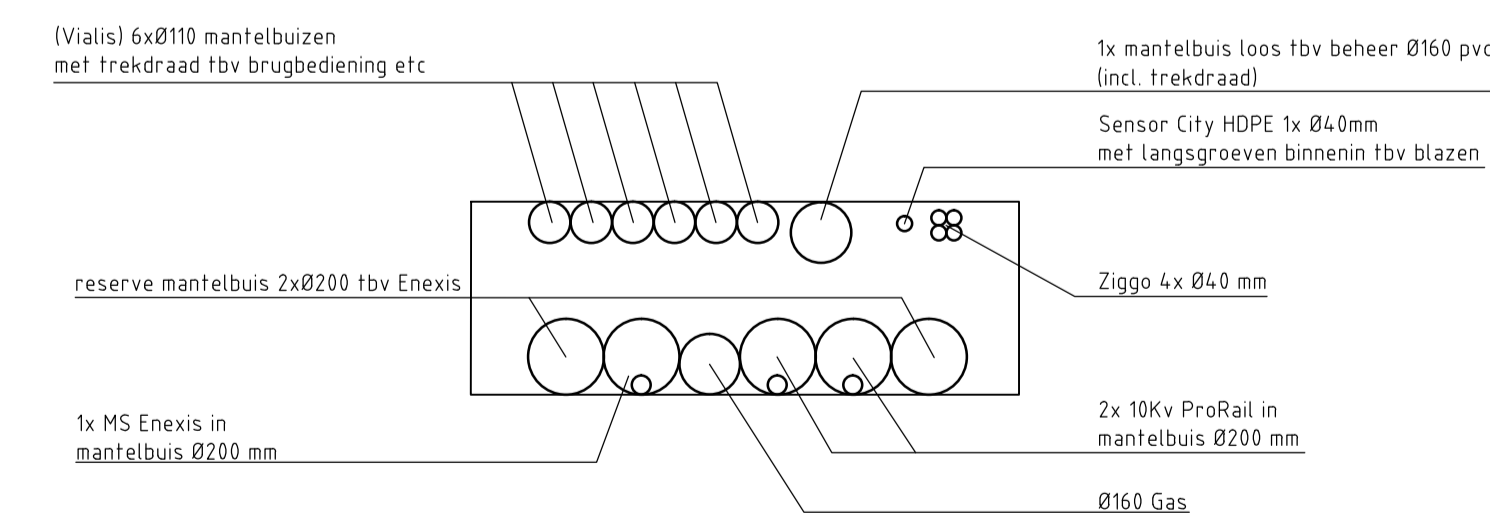

Dwarsdoorsnede Oostzijde

| Rev.   | Datum | Get.         | Gez. | WIJZIGING                     |
|--|-------|--------------|------|-------------------------------|
|  |       |              |      |                               |
| ONTWERP  |       | GETEKEND cmk |      | DATUM 02-02-2015              |
| PROJ.NR. 12215-237-002   |       | SCHAAL 1:50  |      | FORMAAT A1                    |
| PROJECT<br><b>Industrieweg (zinker)<br/>Assen</b>                      |       |              |      |                               |
| ONDERWERP<br><b>Doorsnede Oost en Westzijde Enexis MS mantelbuizen</b> |       |              |      | TEKENING NR.:<br><b>DH-04</b> |

