


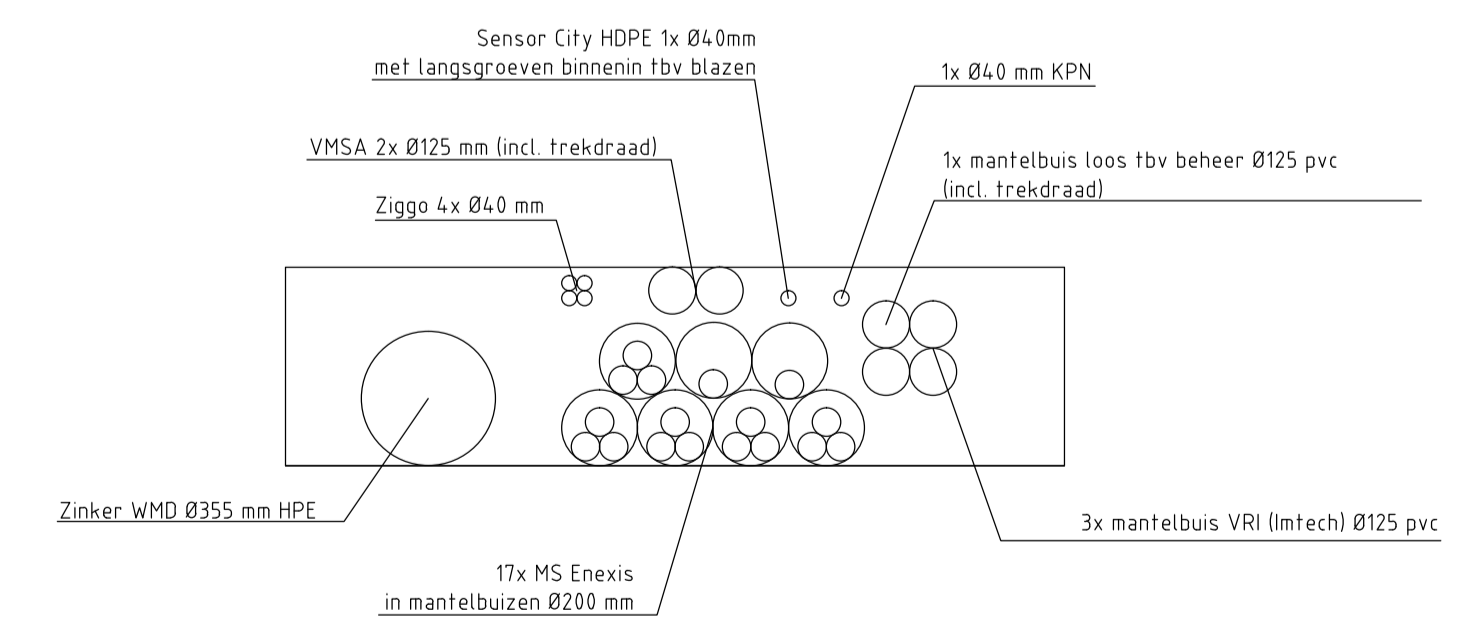

Dwarsdoorsnede t.p.v. Kabeltracé
Westzijde van Industriebrug
schaal 1:50

WESTZIJDE



Dwarsdoorsnede Westzijde

Rev.	Datum	Get.	Gez.	WIJZIGING	
 Waterleidingsmaatschappij Drenthe					
ONTWERP	GETEKEND	cmik	DATUM	02-02-2015	
PROJ.NR.	12215-237-002	SCHAAL	1:50	FORMAAT	A1
PROJECT					
Industrieweg (zinker) Assen					
ONDERWERP					
Doorsnede Westzijde WMD mantelbuizen					
TEKENING NR. :				DH-07	

Deze tekening is eigendom van a.hak B.V. Zonder haar toestemming mag niets uit deze tekening worden gebruikt, gekopieerd of aan derden ter beschikking worden gesteld.