


CONSTRUCTIE 205

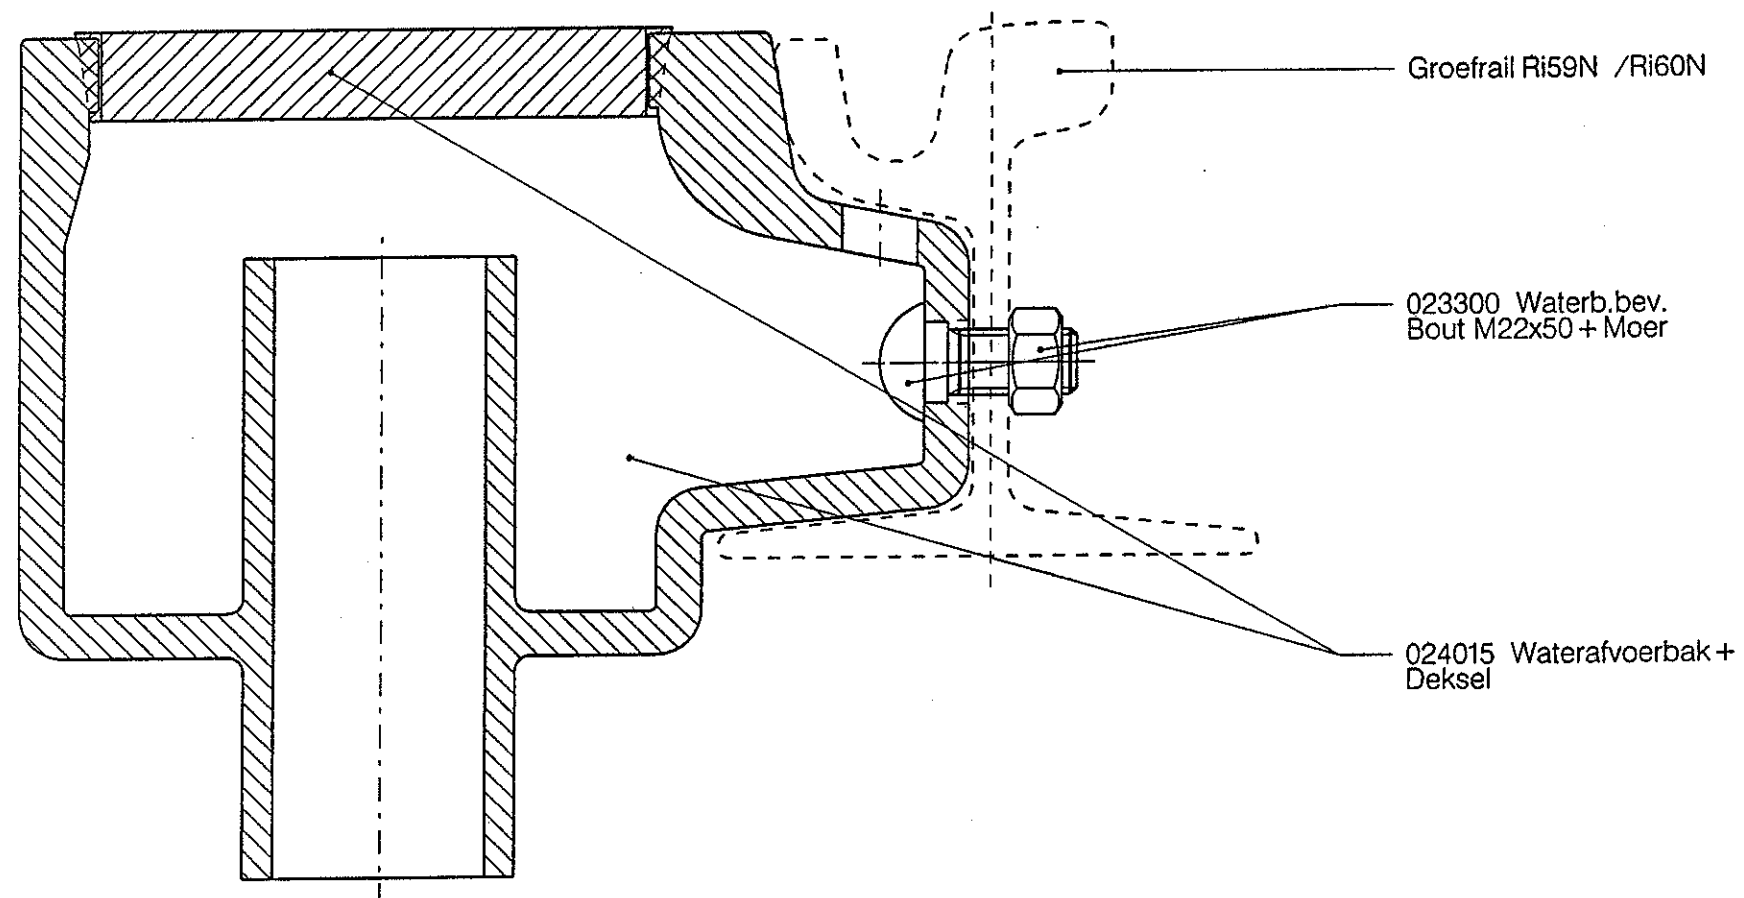

3				
2				
1				
Rev	Omschrijving:	Getekend:	Datum:	Paraaf:
	Getekend: J.D.Hijnenman Datum: 17-02-2003	Gecontroleerd: T.vd.Kleij Datum: 21-02-2003	Goedgekeurd: Datum:	
Omschrijving: CONSTRUCTIE 205: Waterafvoerbakken voor groefrail in beton hoh 60,00m				
		Tekeningsnummer: RT012963		Formaat: A4
HTM Personenvervoer NV Afdeling Infra Postbus 28503 2502 KM 's-Gravenhage Tel.: 070 - 384 84 00 Fax: 070 - 384 84 31		Schaal: 1:2.5		Eenheid: