




Wisselcomplex 49E1 op Rheda City D/OF met toplaag ballast (dwp op km 2.885)

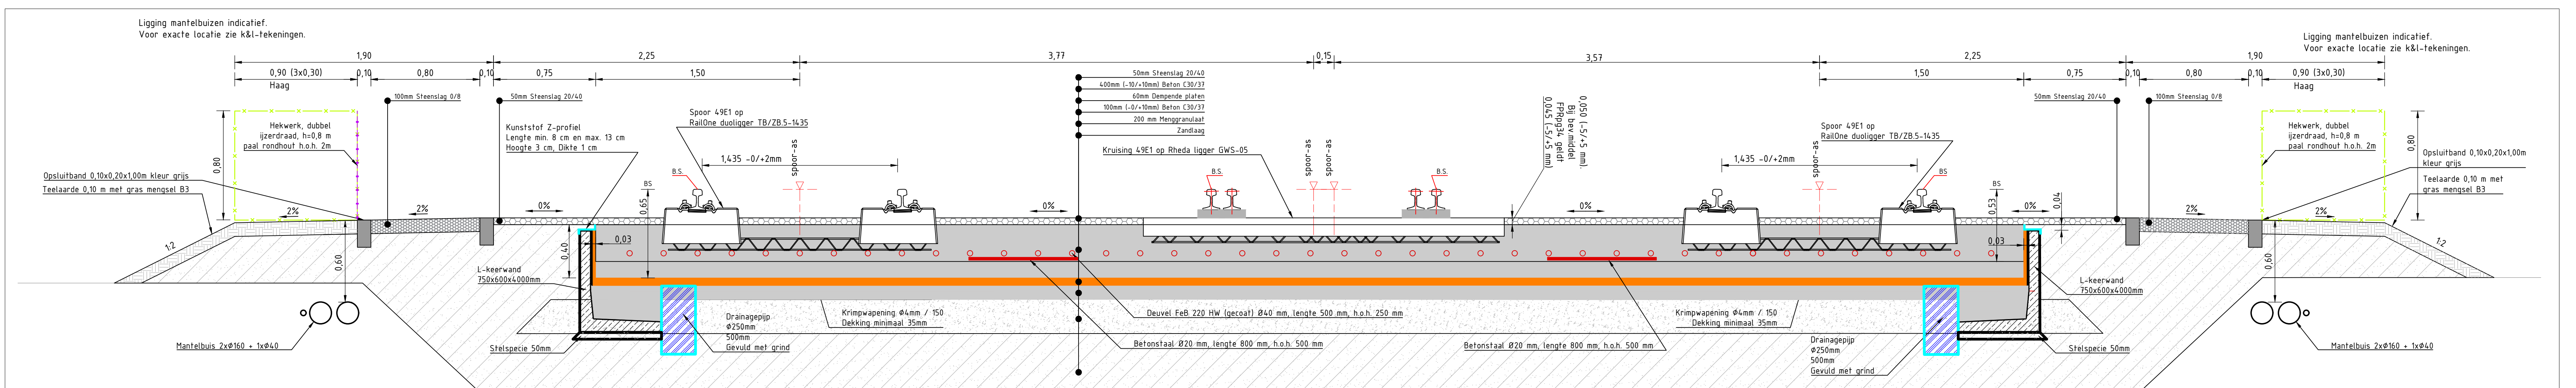


Wisselcomplex en spoor 49E1 op Rheda City D/OF met toplaag ballast (dwp op km 2.867)

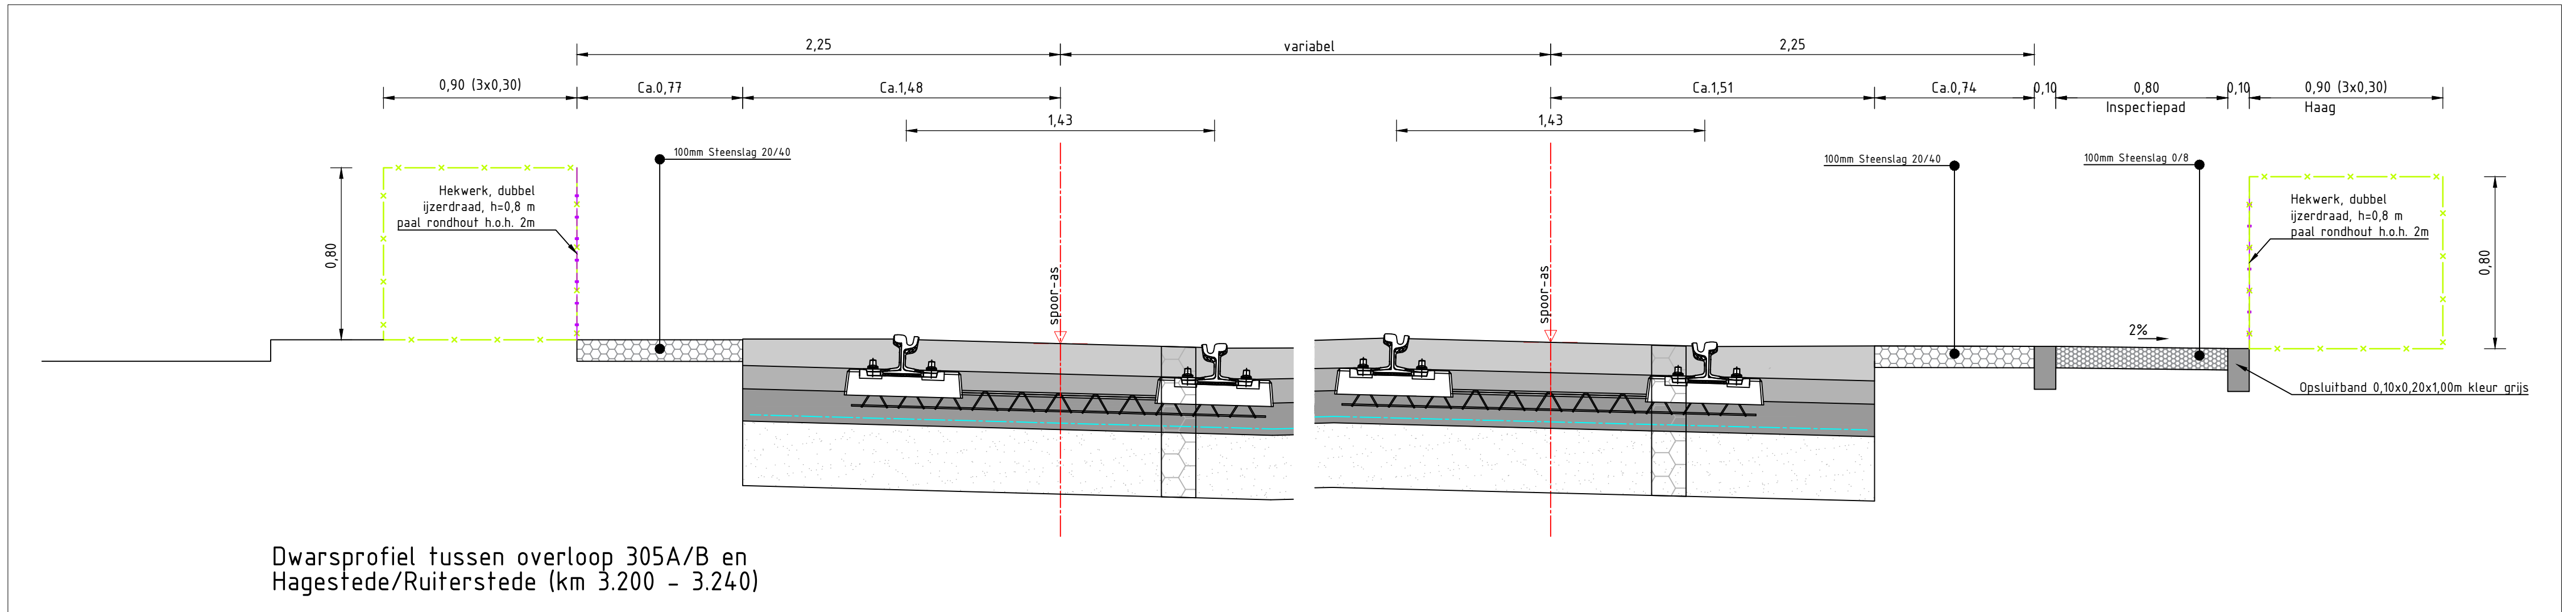


Baan Rheda City C met inspectiepad plus haag

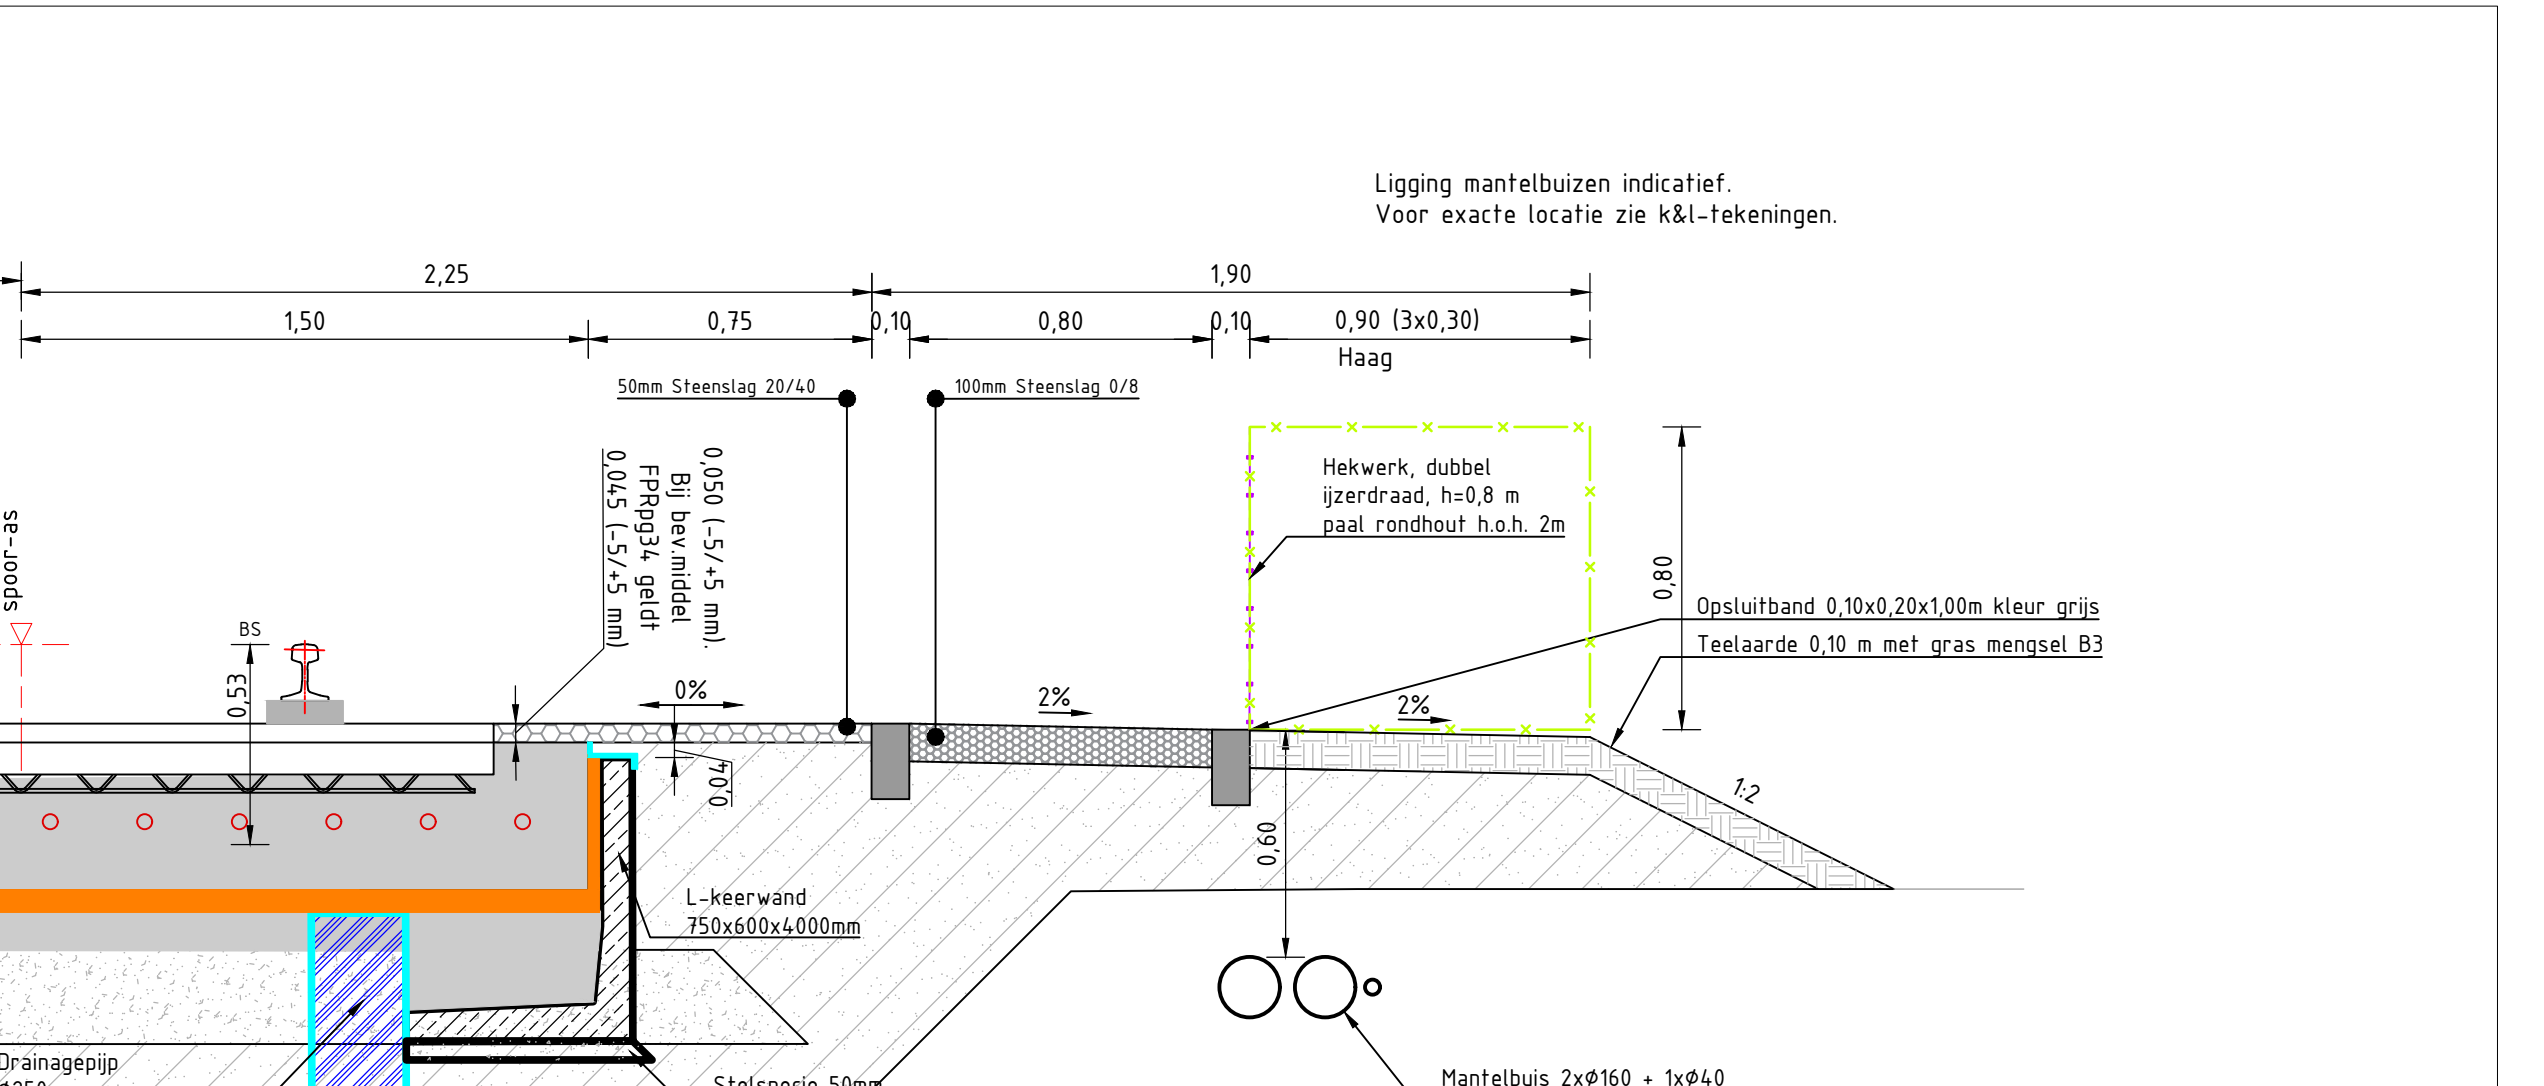


Rheda-construction detail VRI-componenten

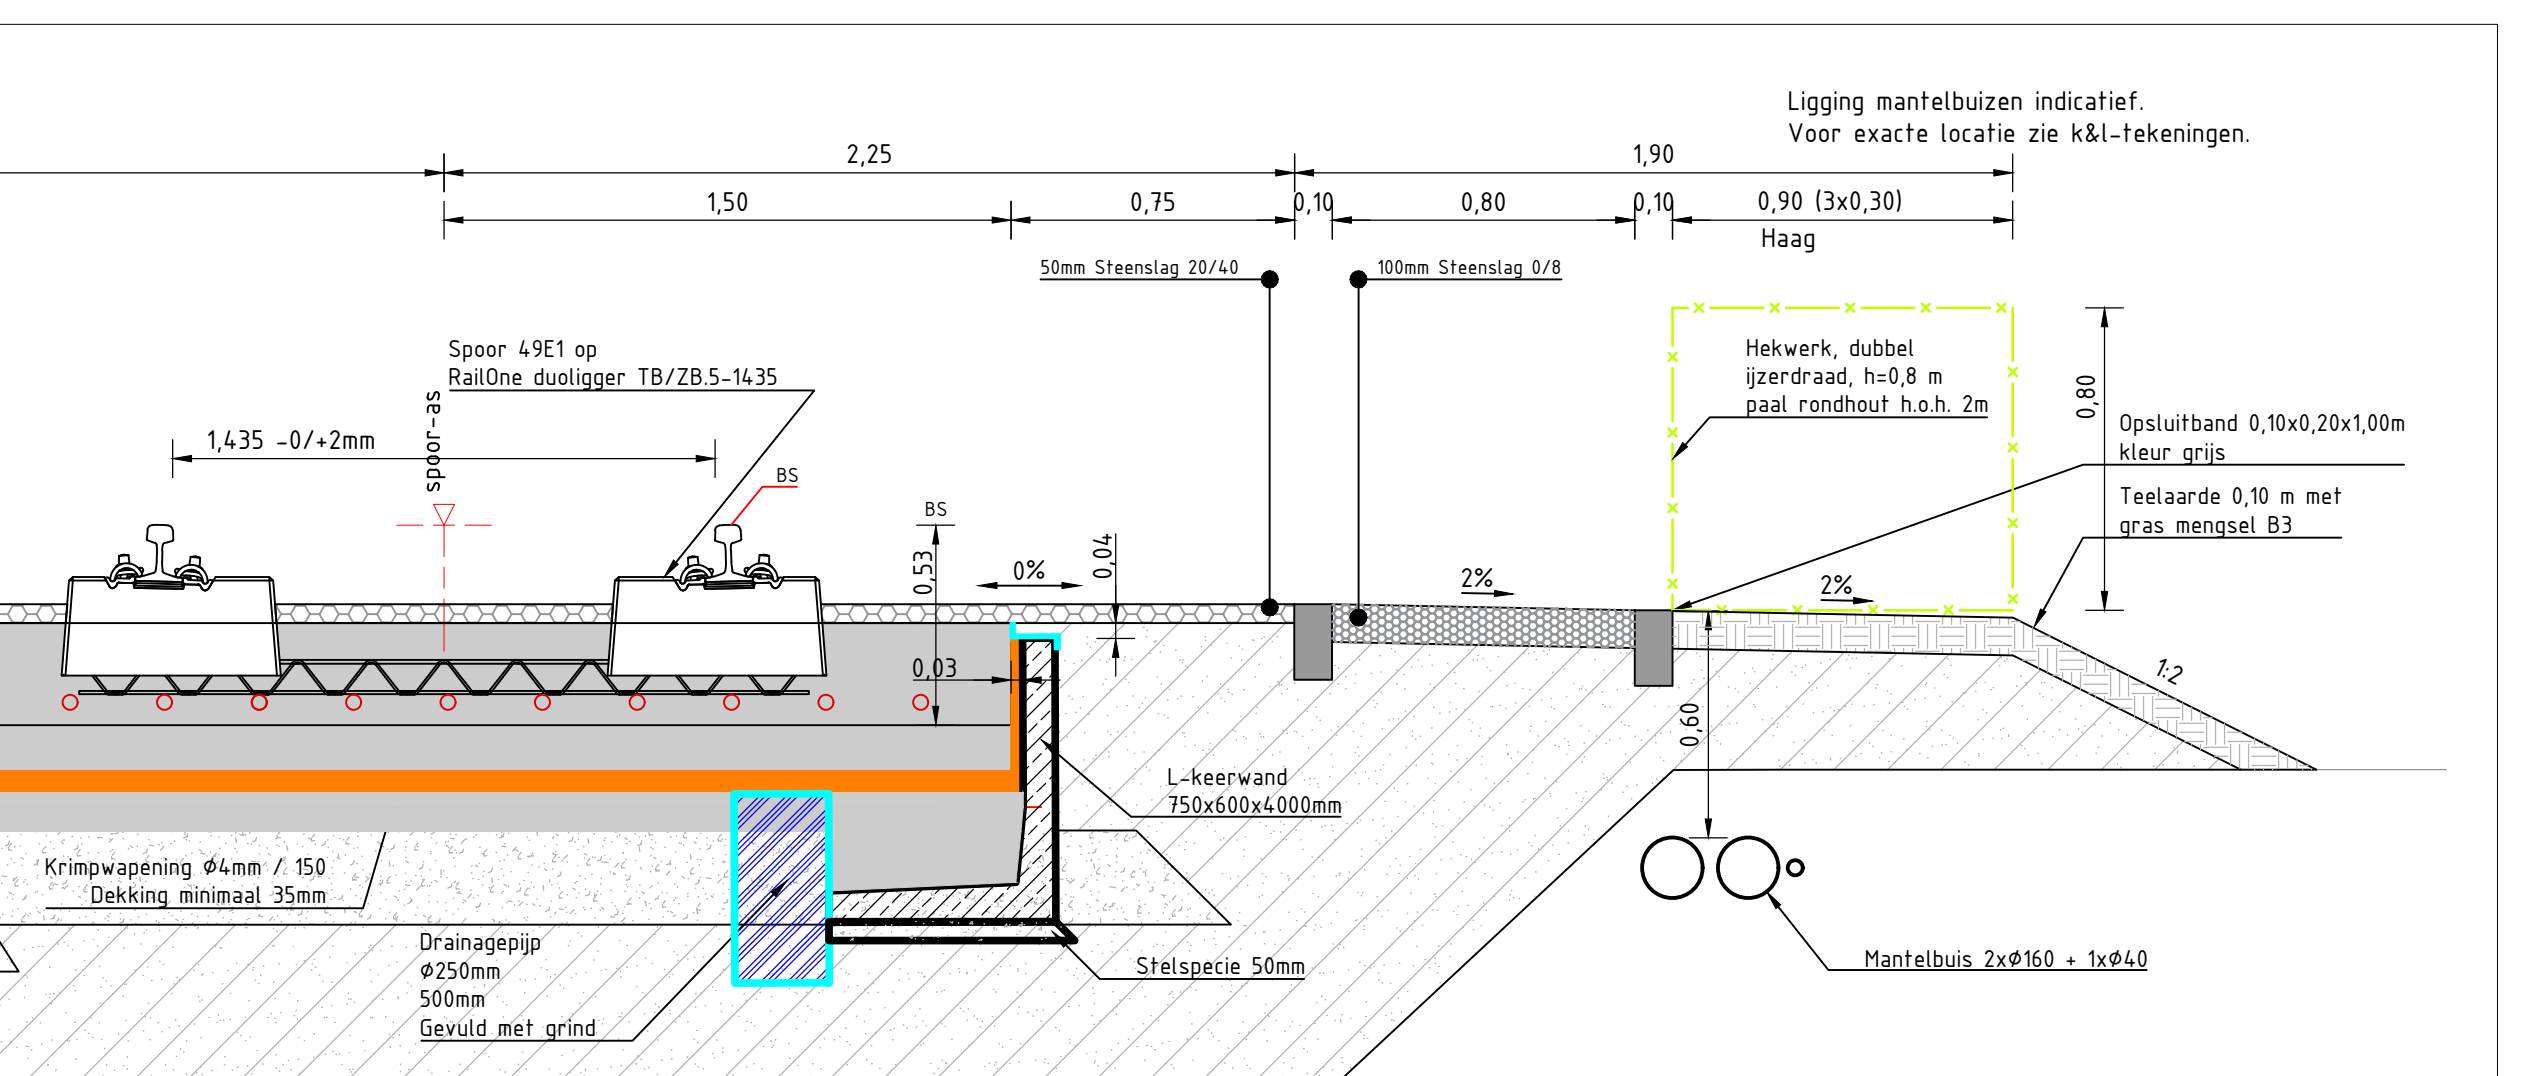


Rheda-construction detail assenteller

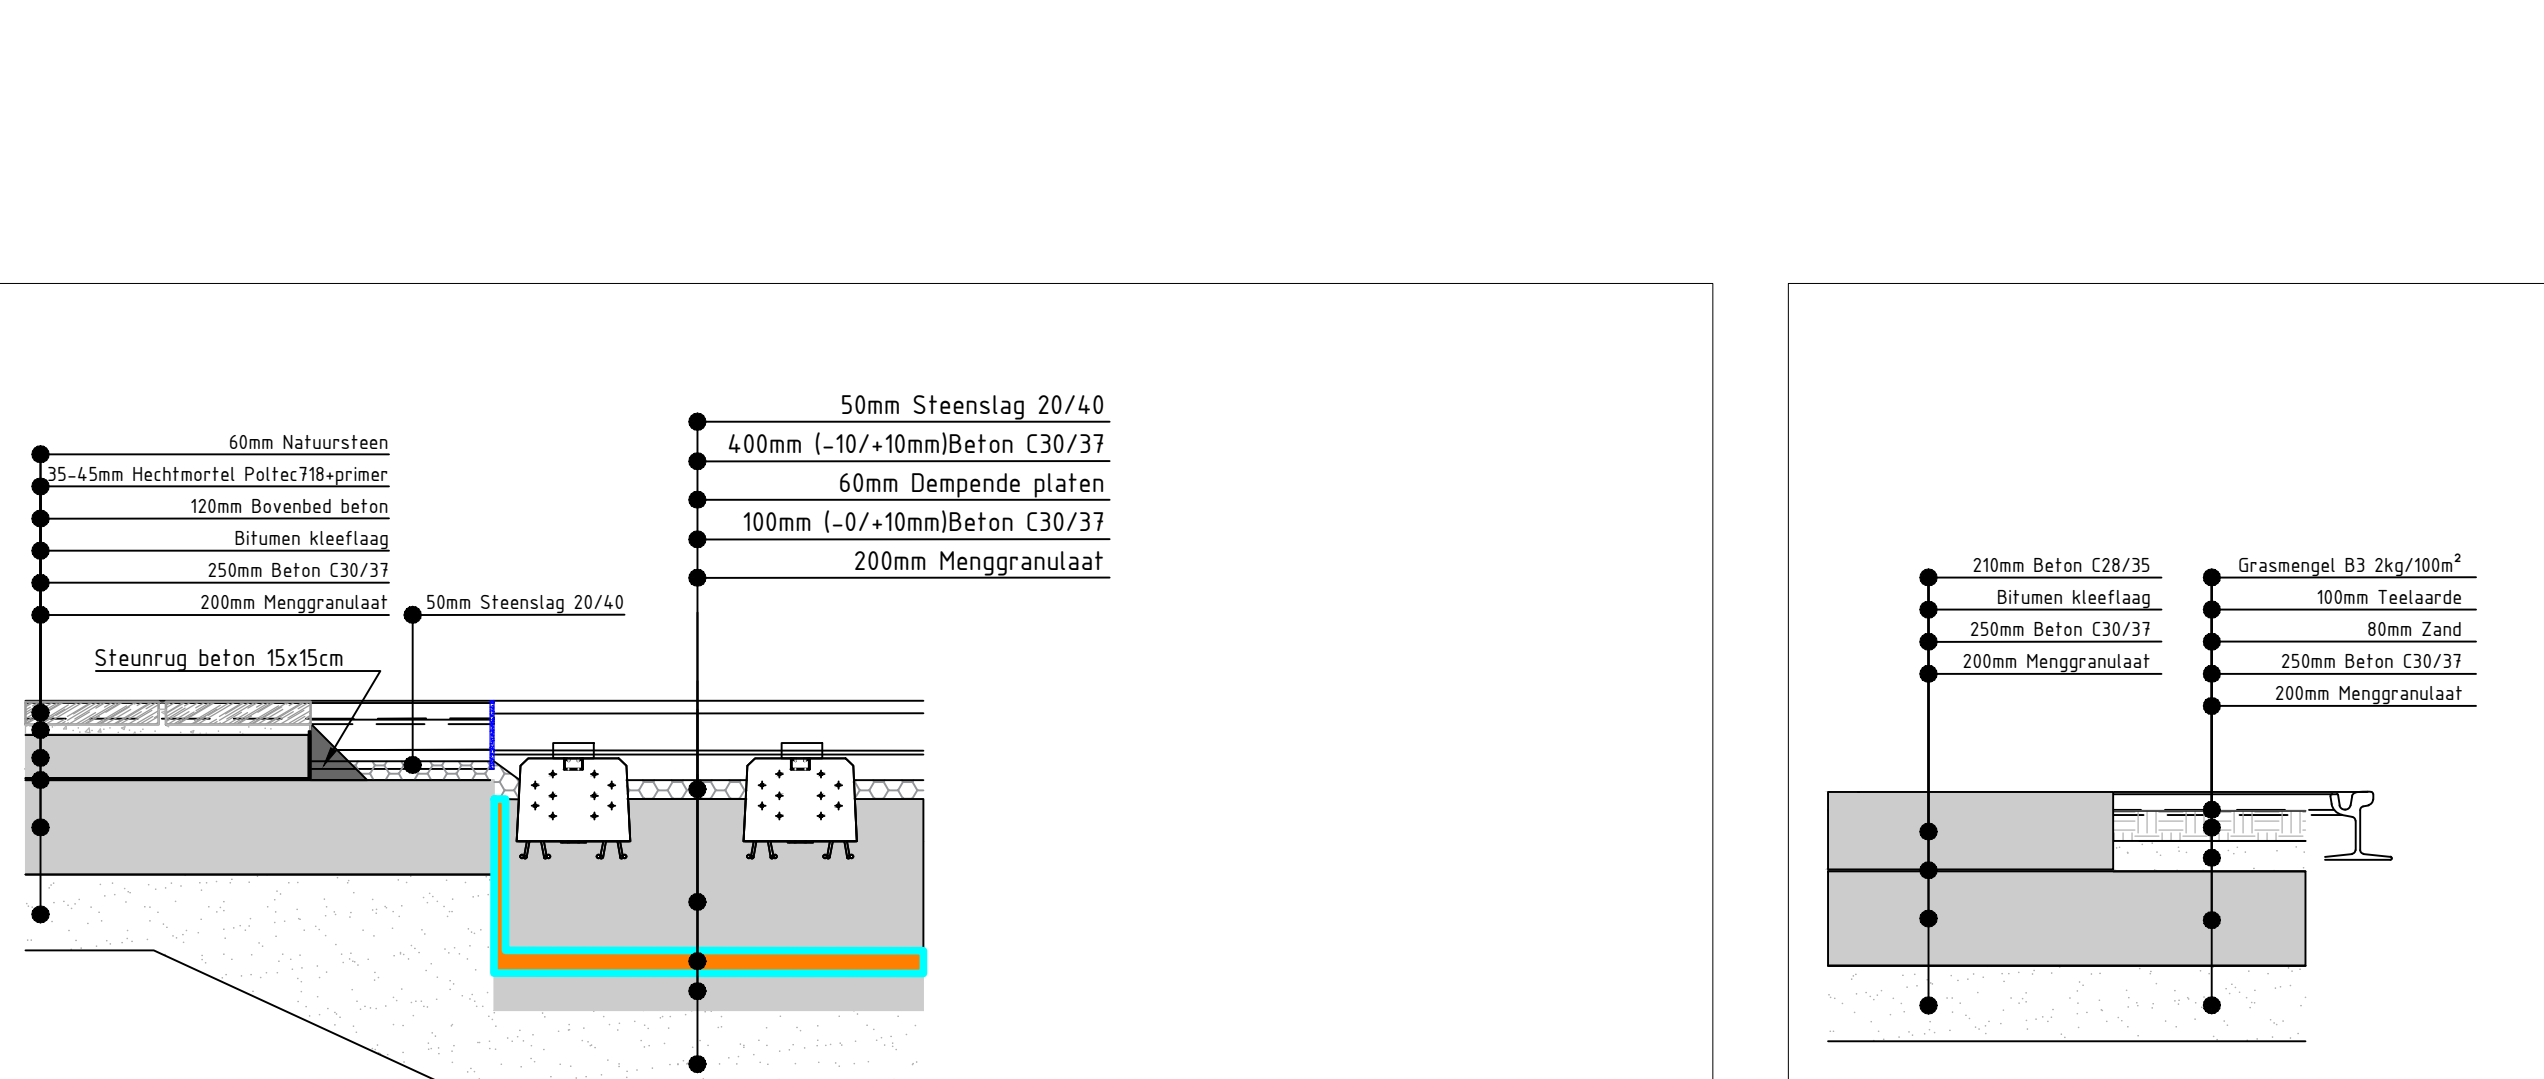


Rheda-construction detail BSB-verbinding

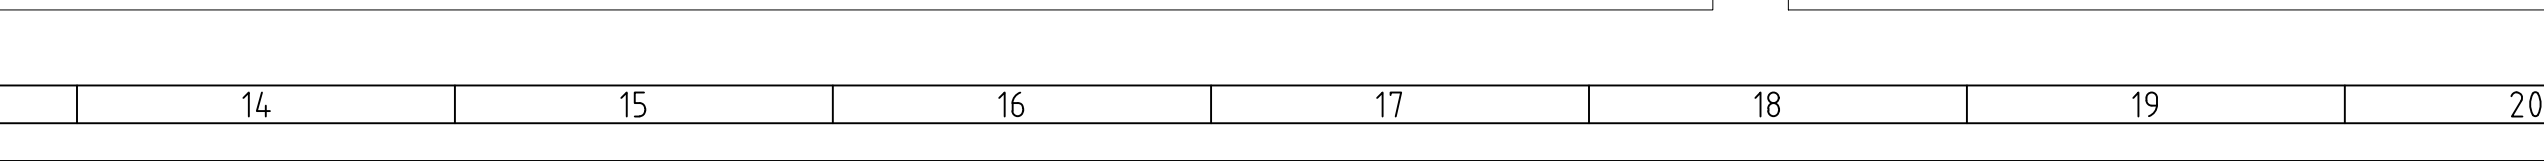


Rheda-construction detail VECOM VRI

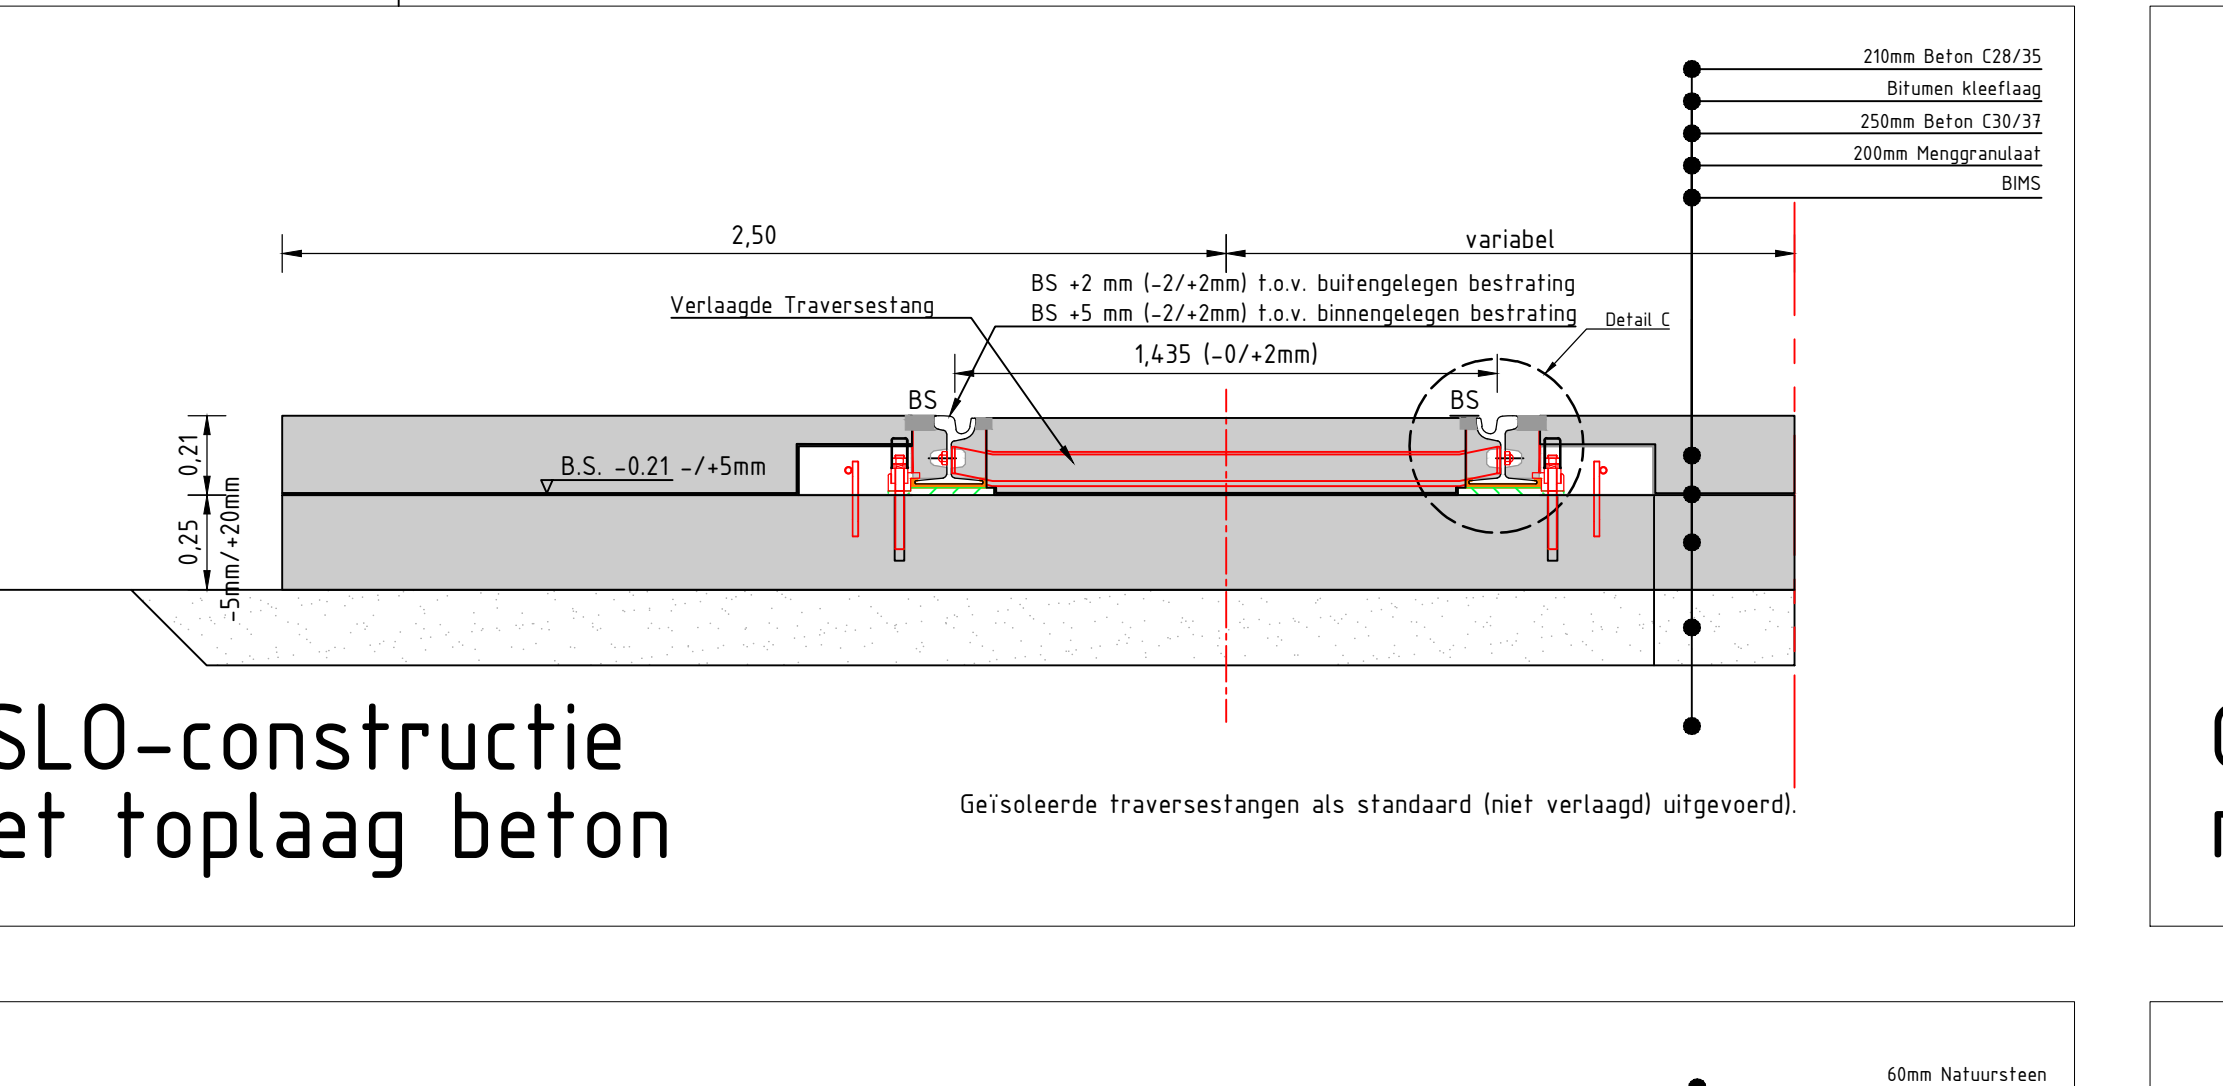


OSLO-construction detail lijngoot

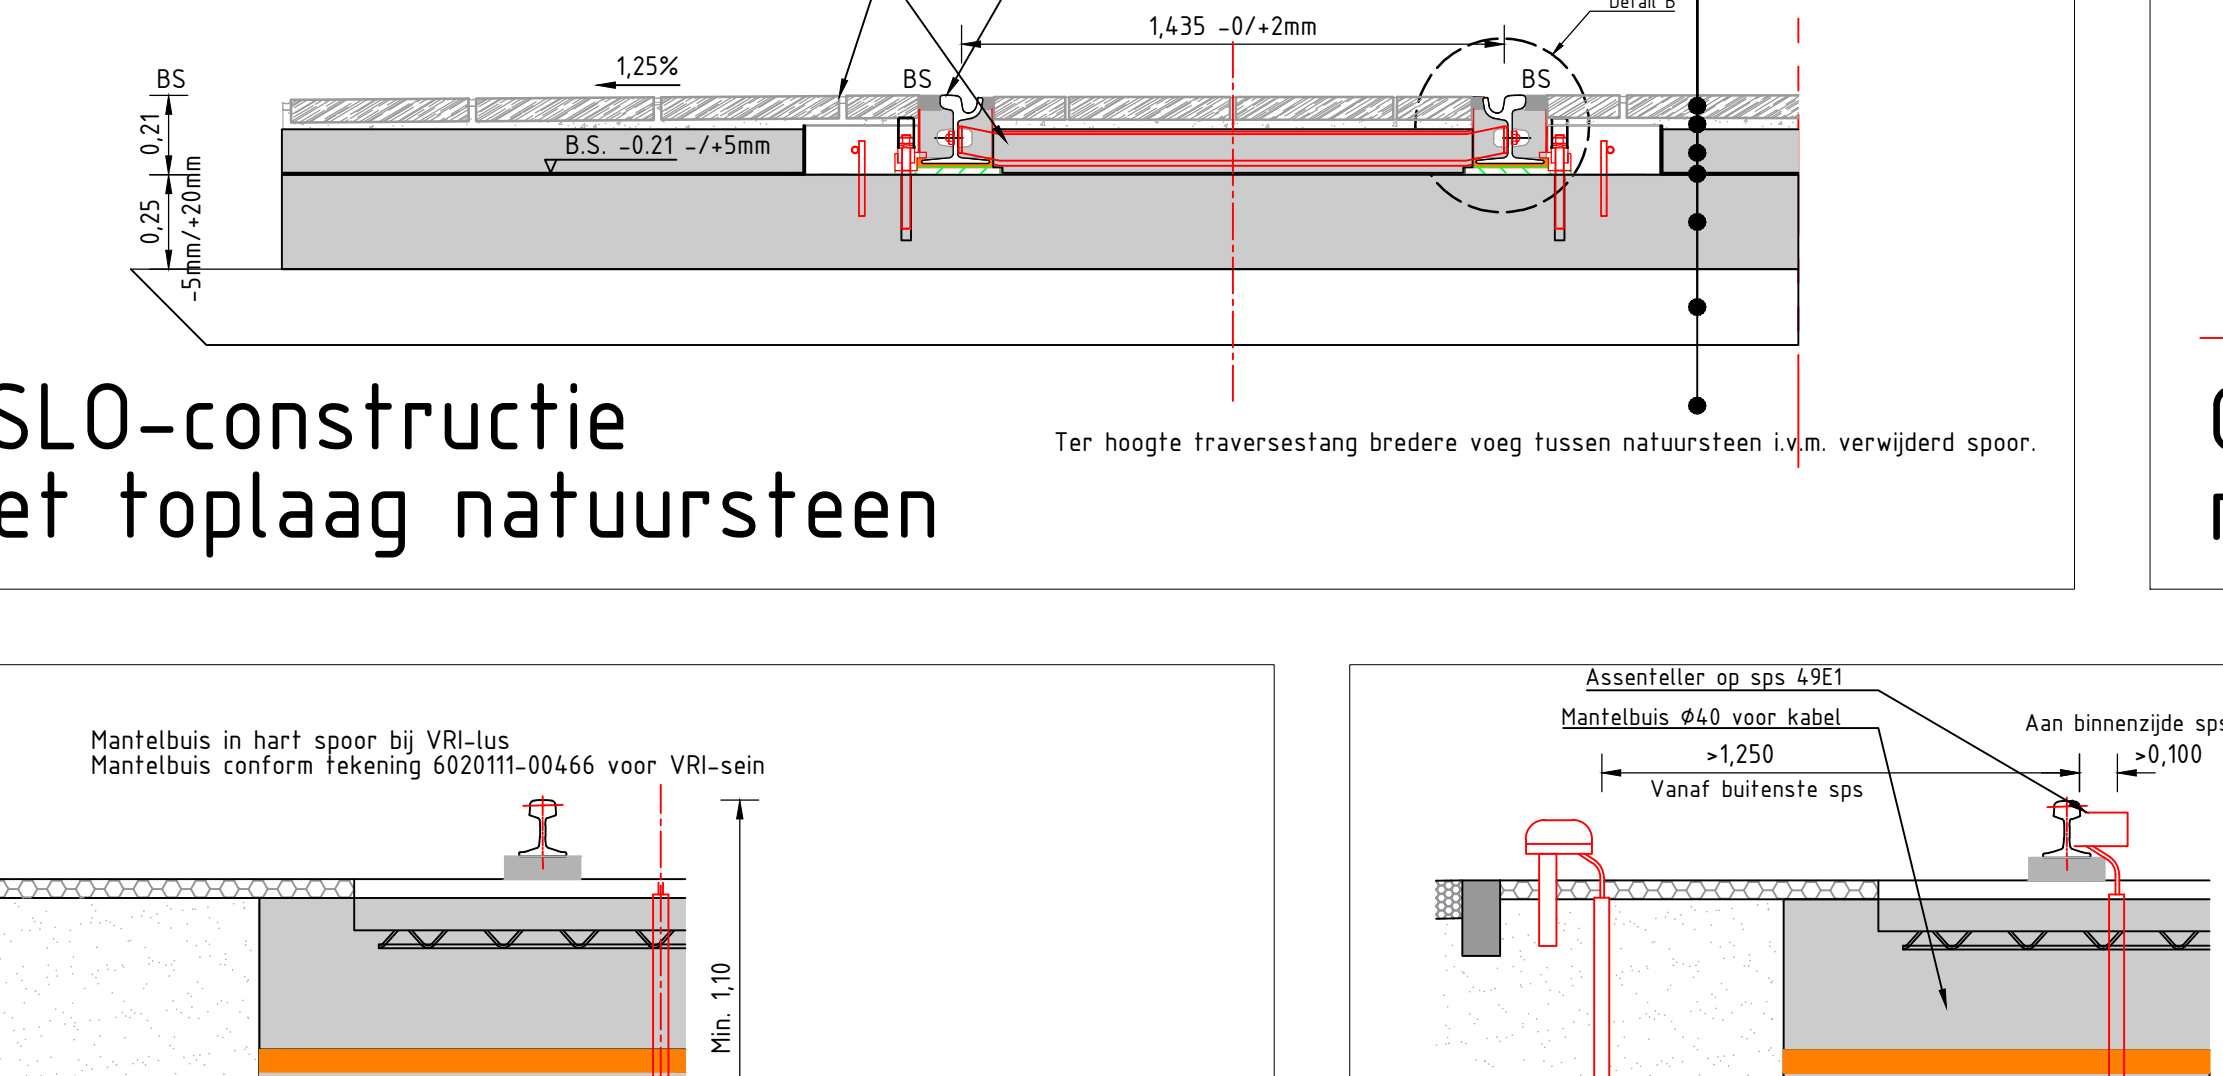


OSLO-construction detail lijngoot (dwarsprofiel)

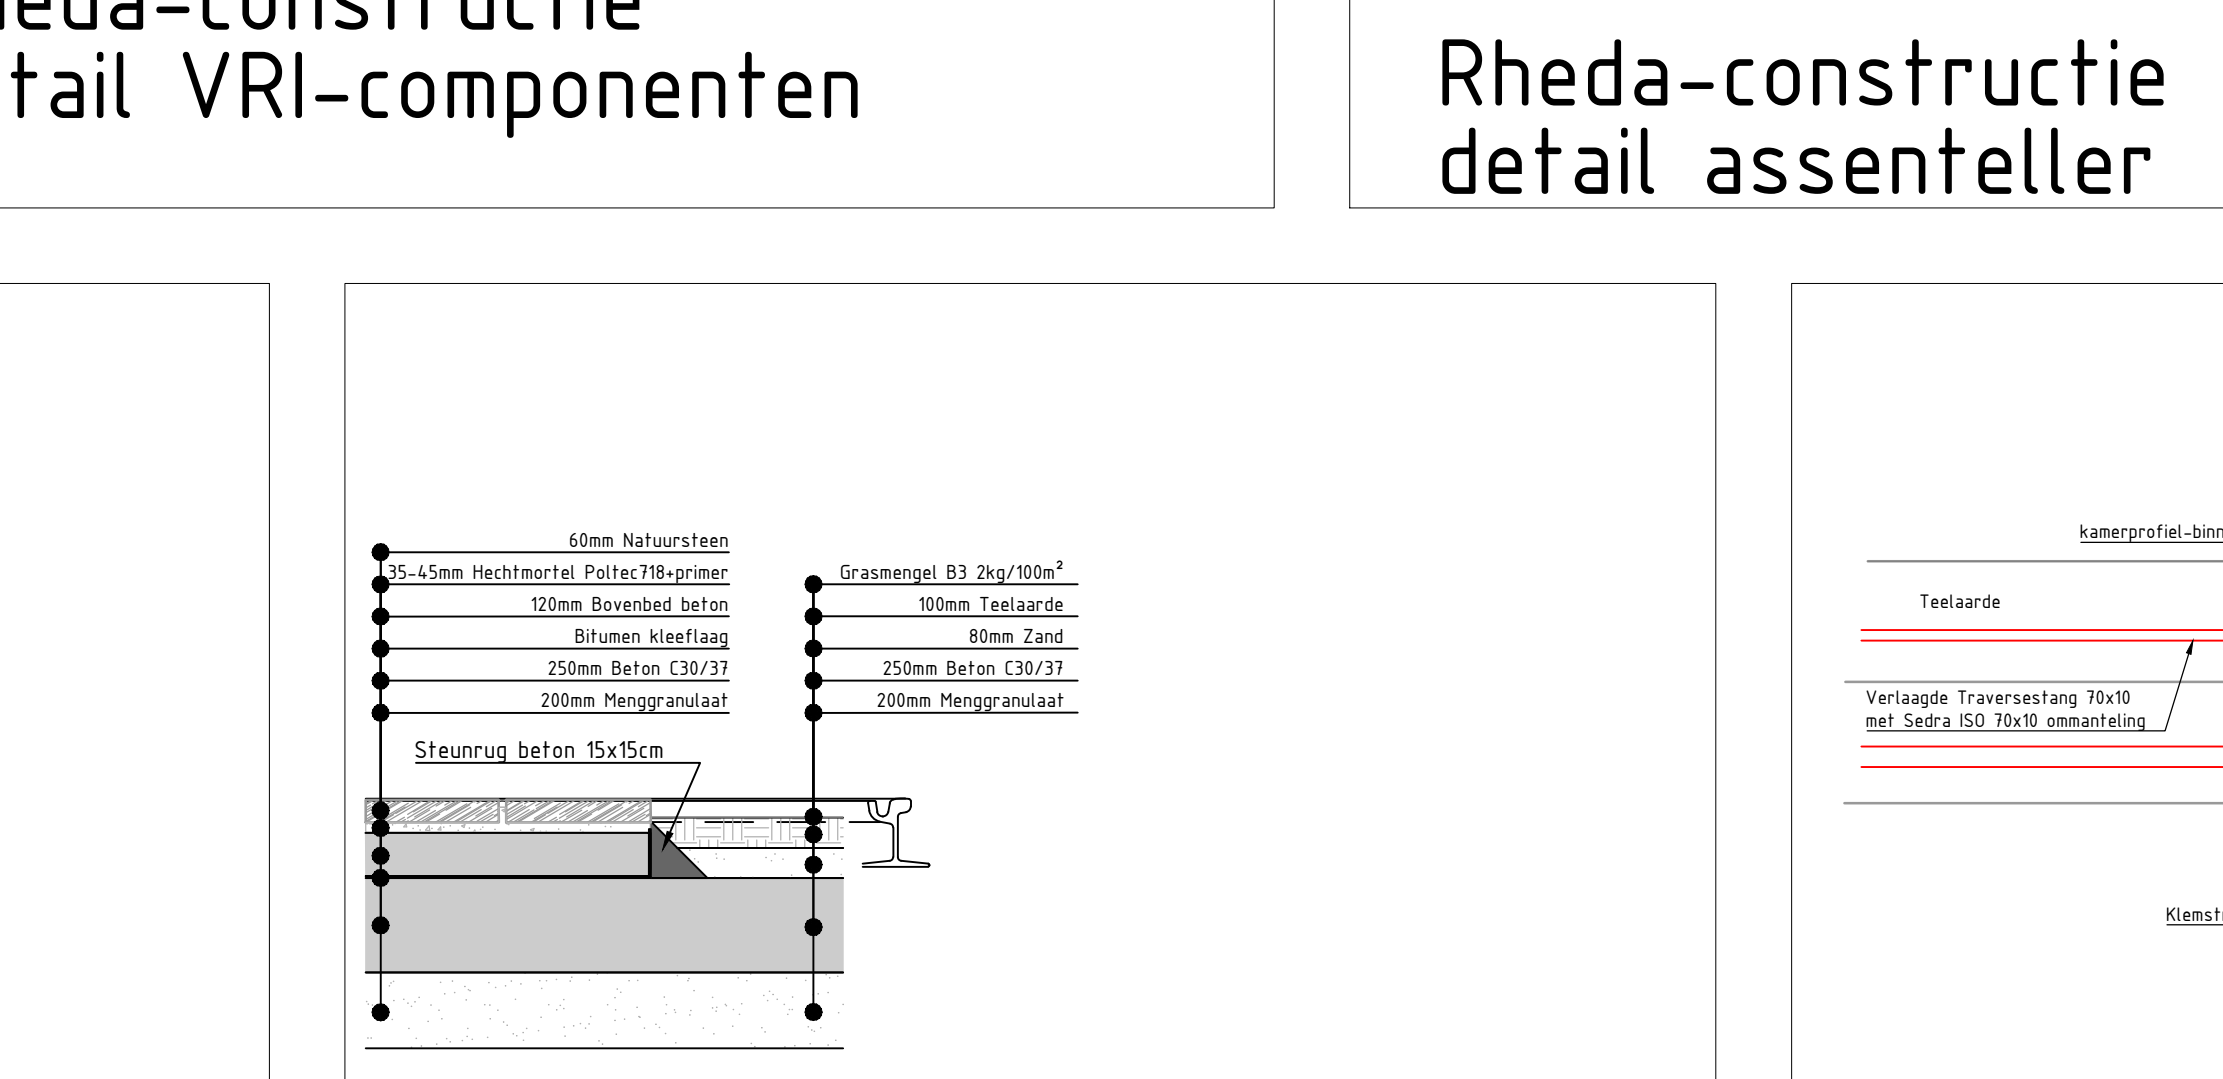


OSLO-construction detail lijngoot (dwarsprofiel)

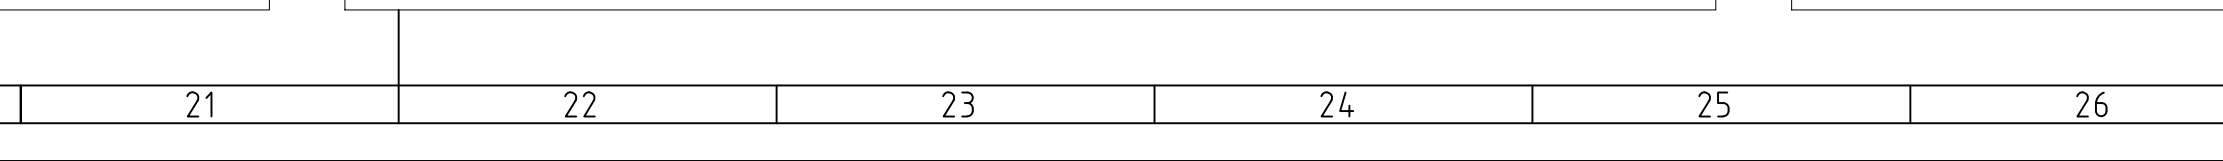


OSLO-construction detail lijngoot (dwarsprofiel)

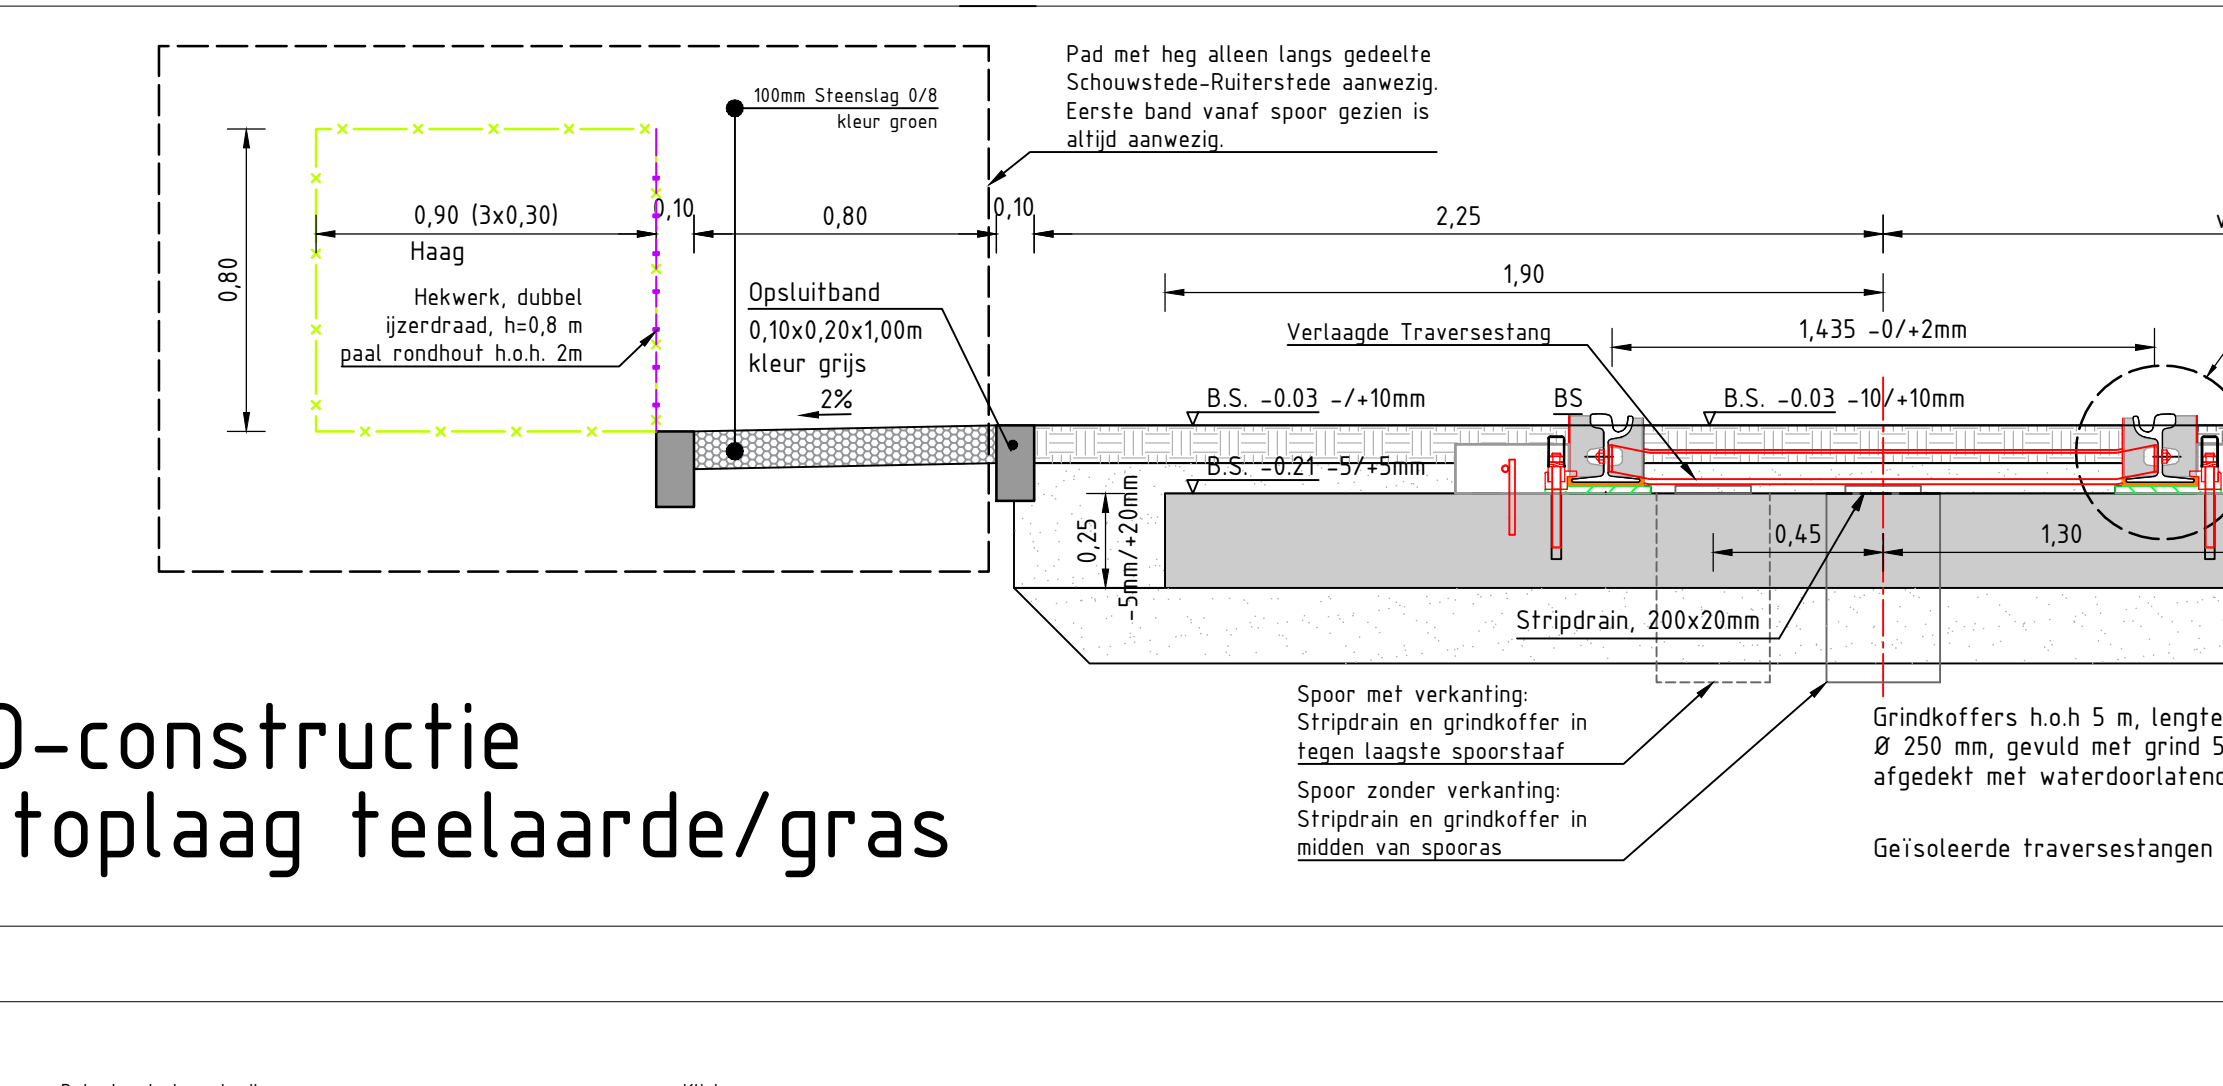


OSLO-construction detail lijngoot (dwarsprofiel)

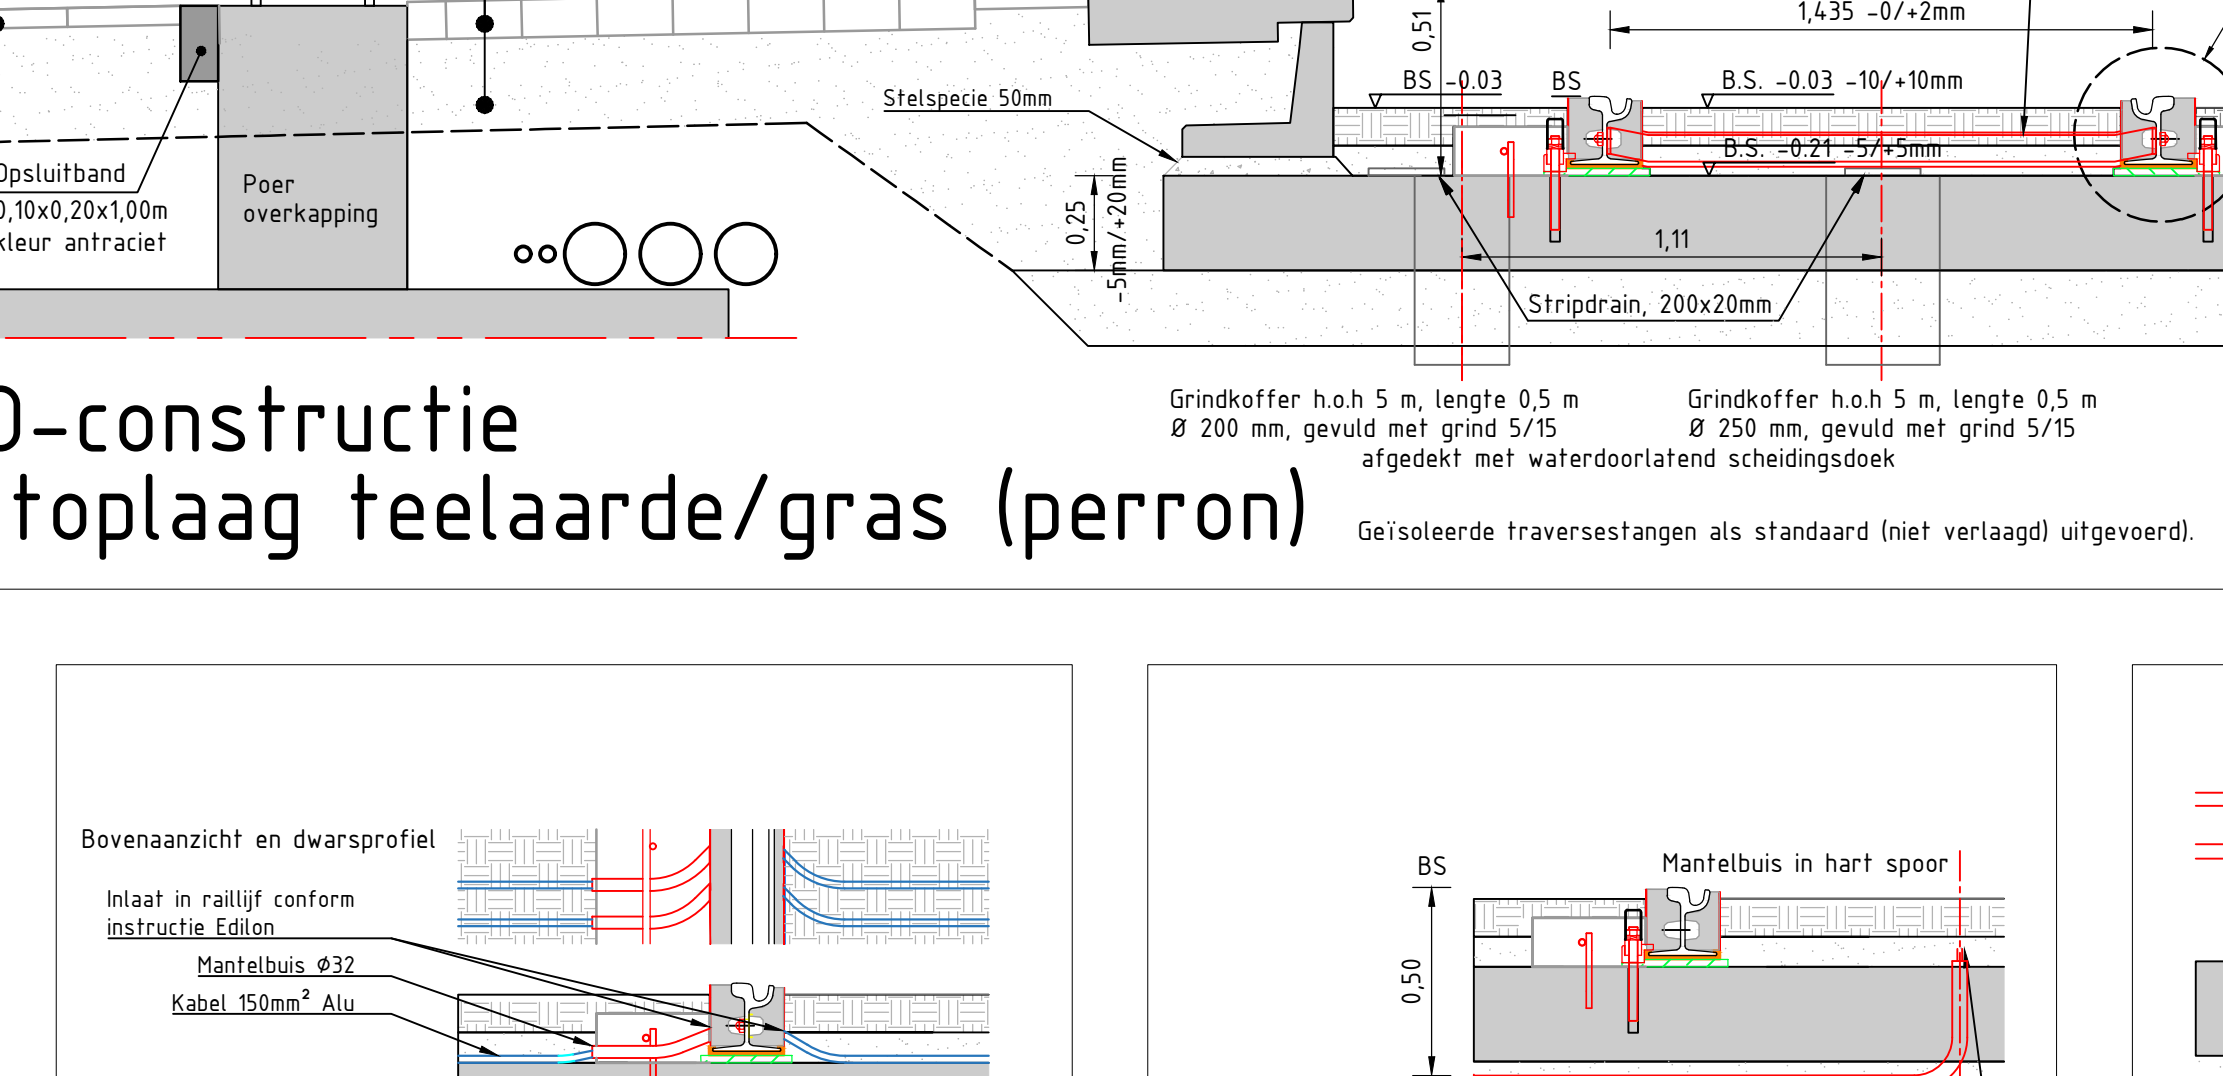


OSLO-construction detail lijngoot (dwarsprofiel)

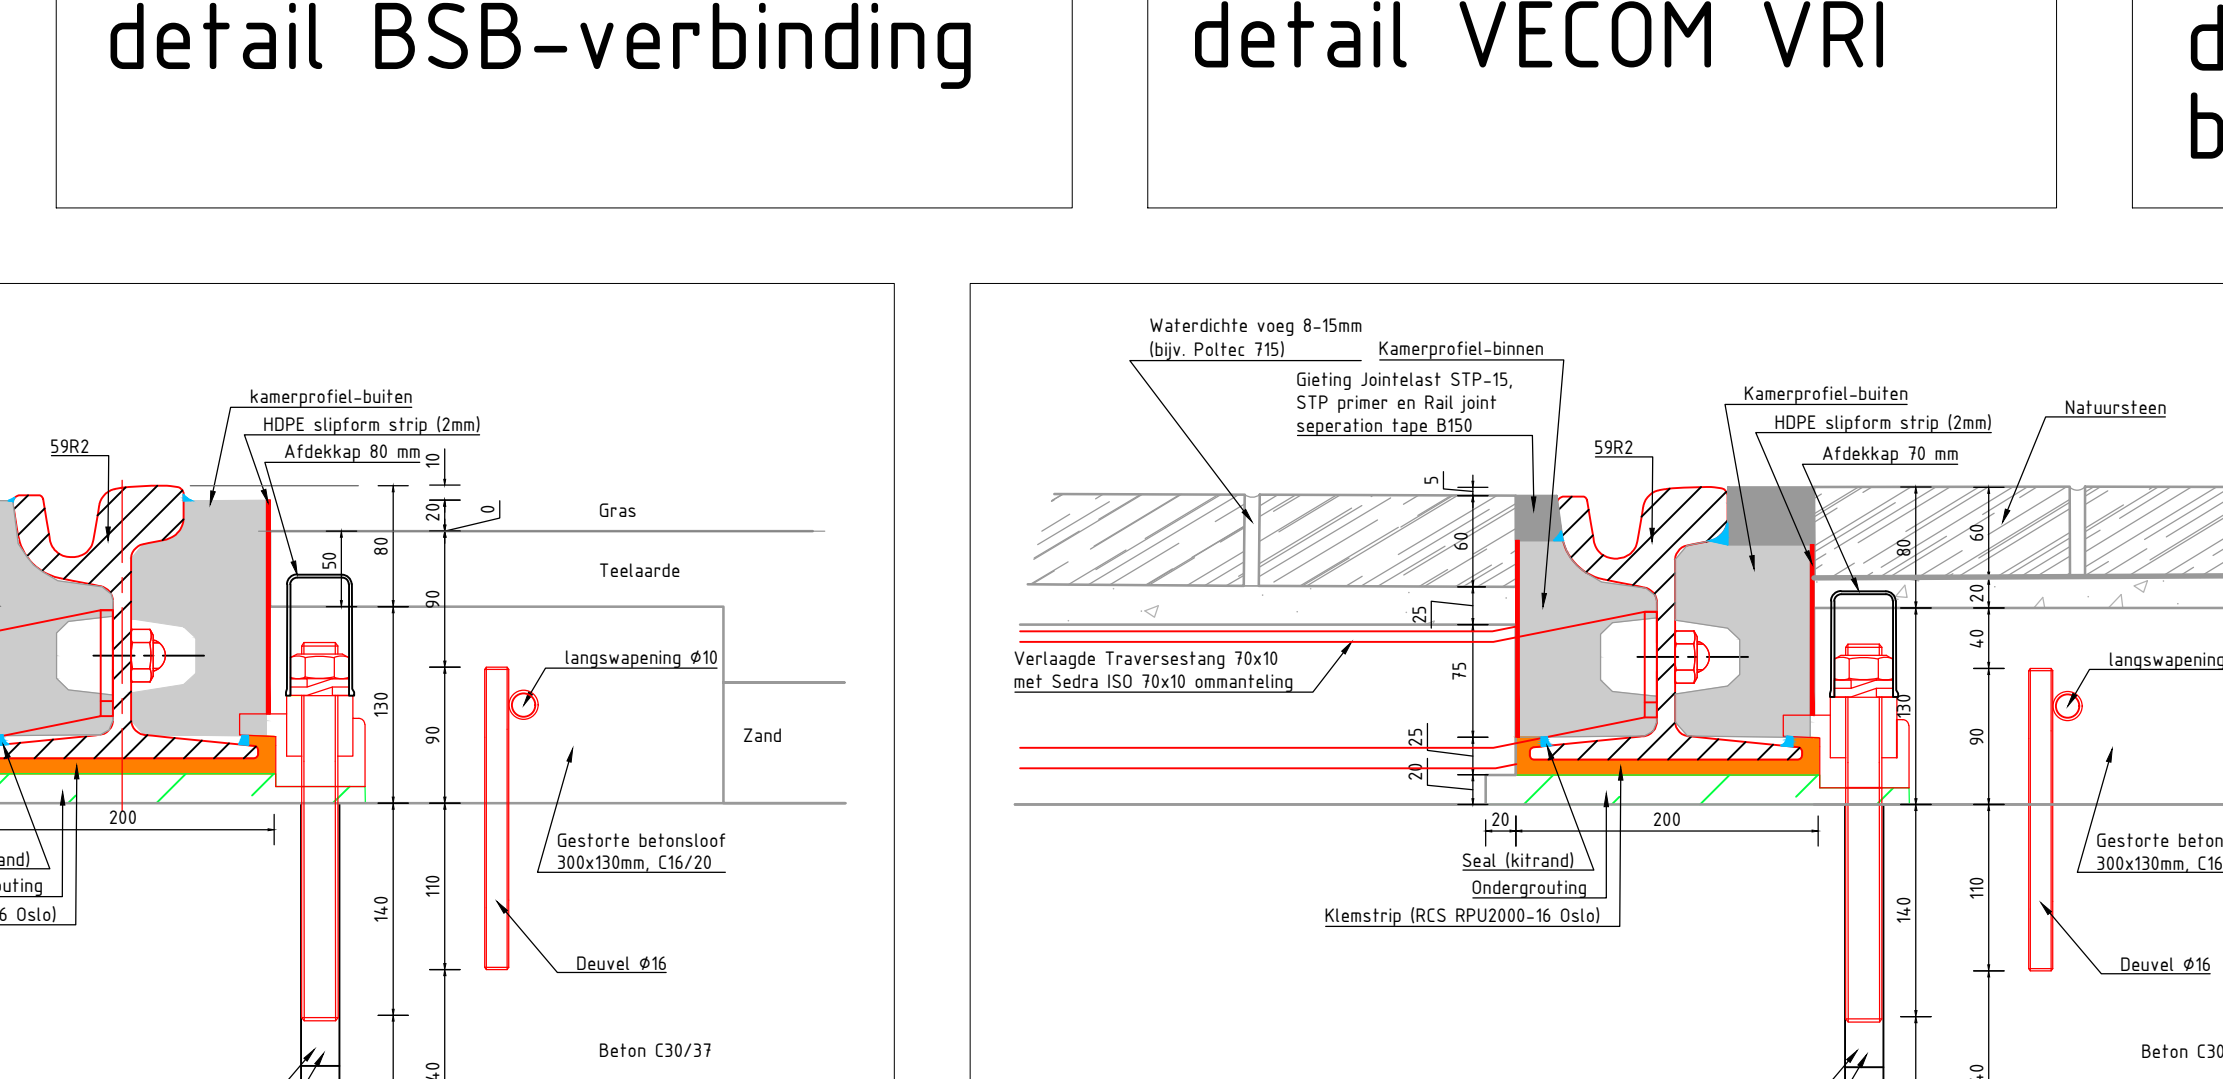


OSLO-construction detail lijngoot (dwarsprofiel)

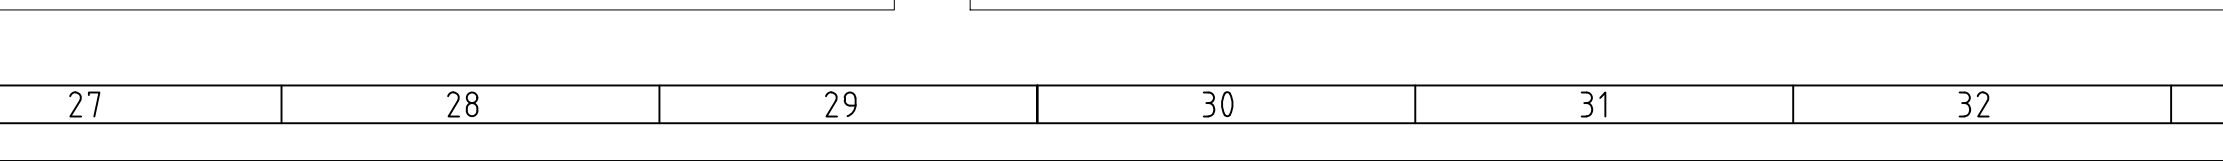


OSLO-construction detail lijngoot (dwarsprofiel)

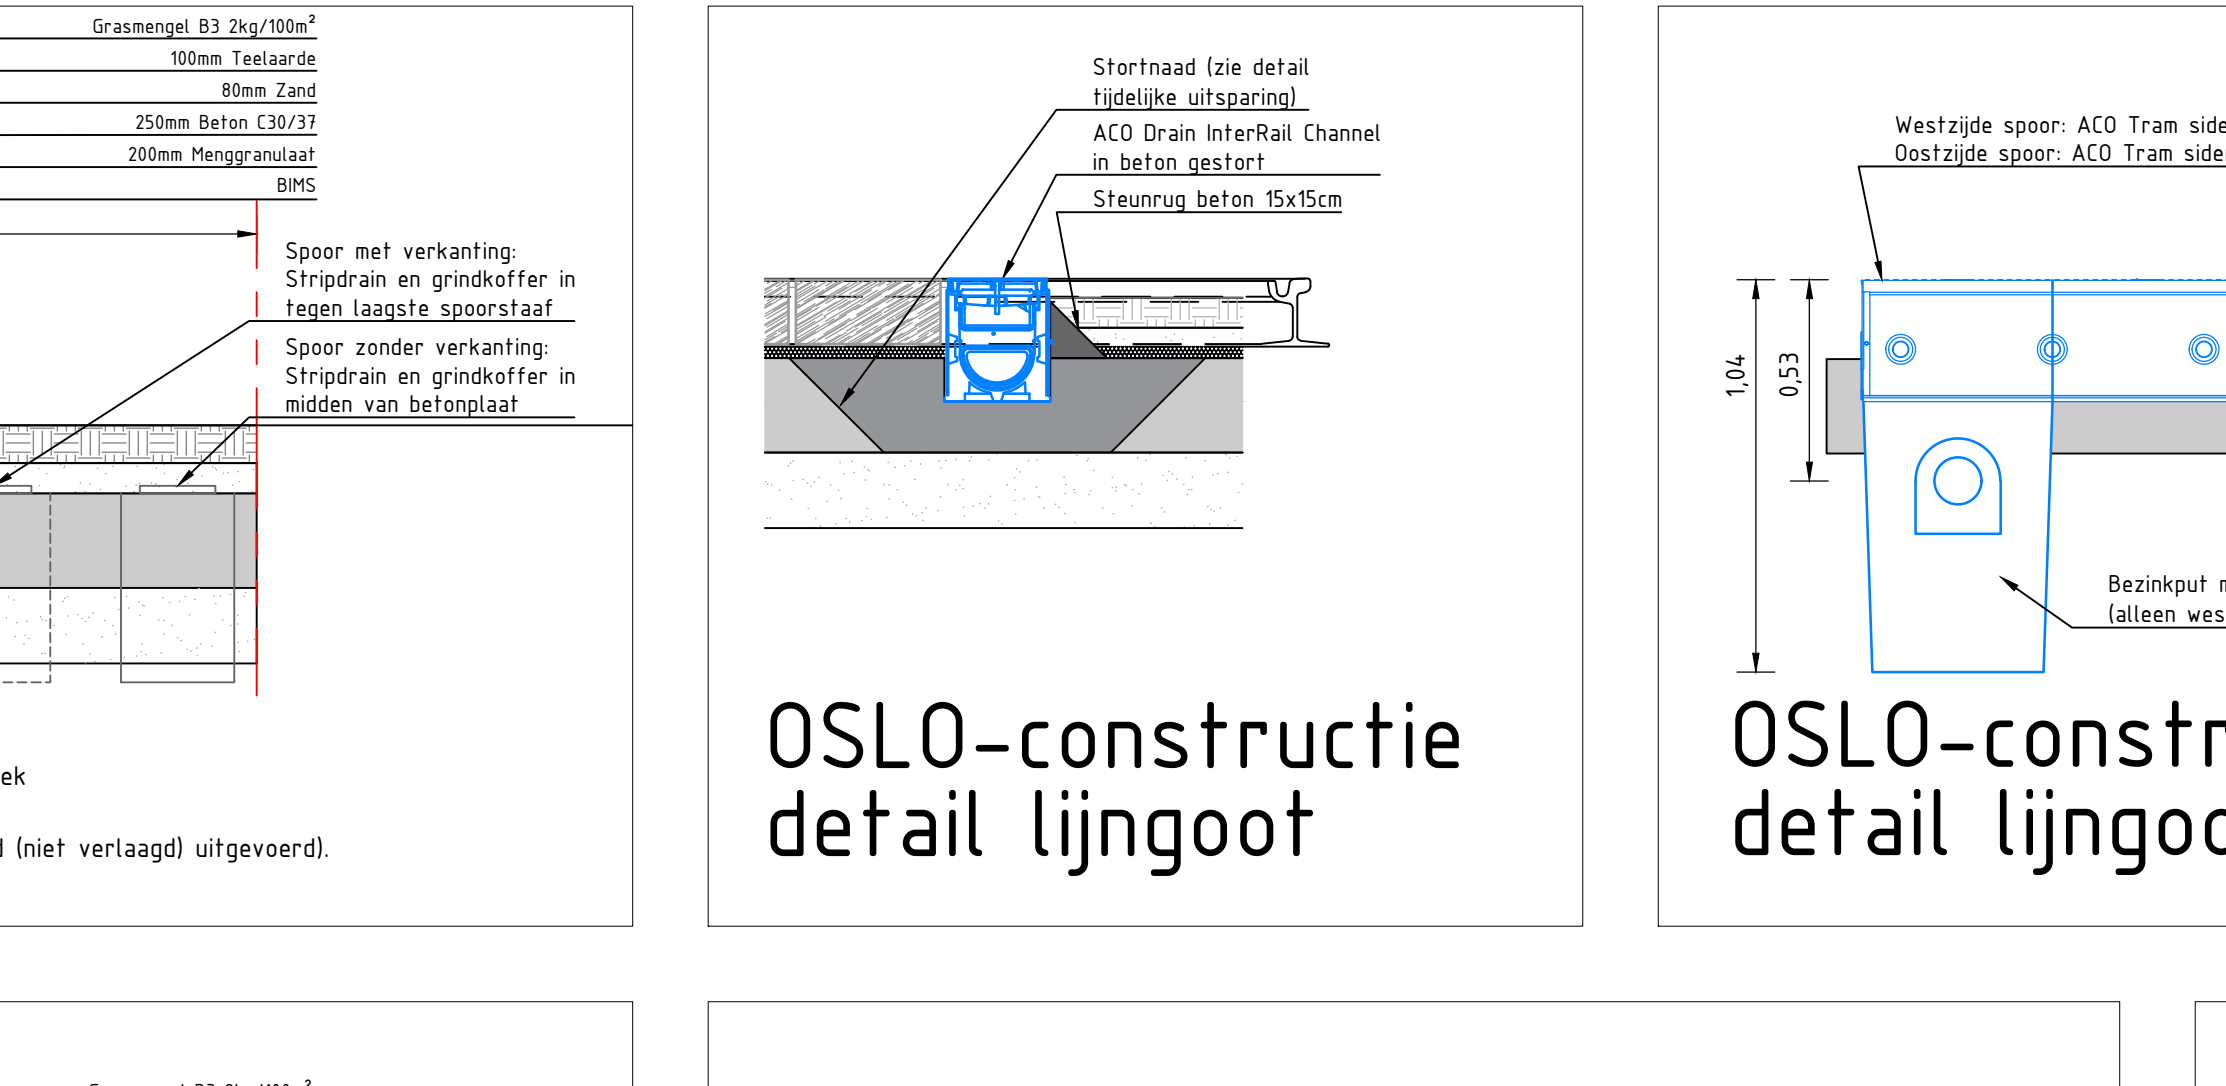


OSLO-construction detail lijngoot (dwarsprofiel)

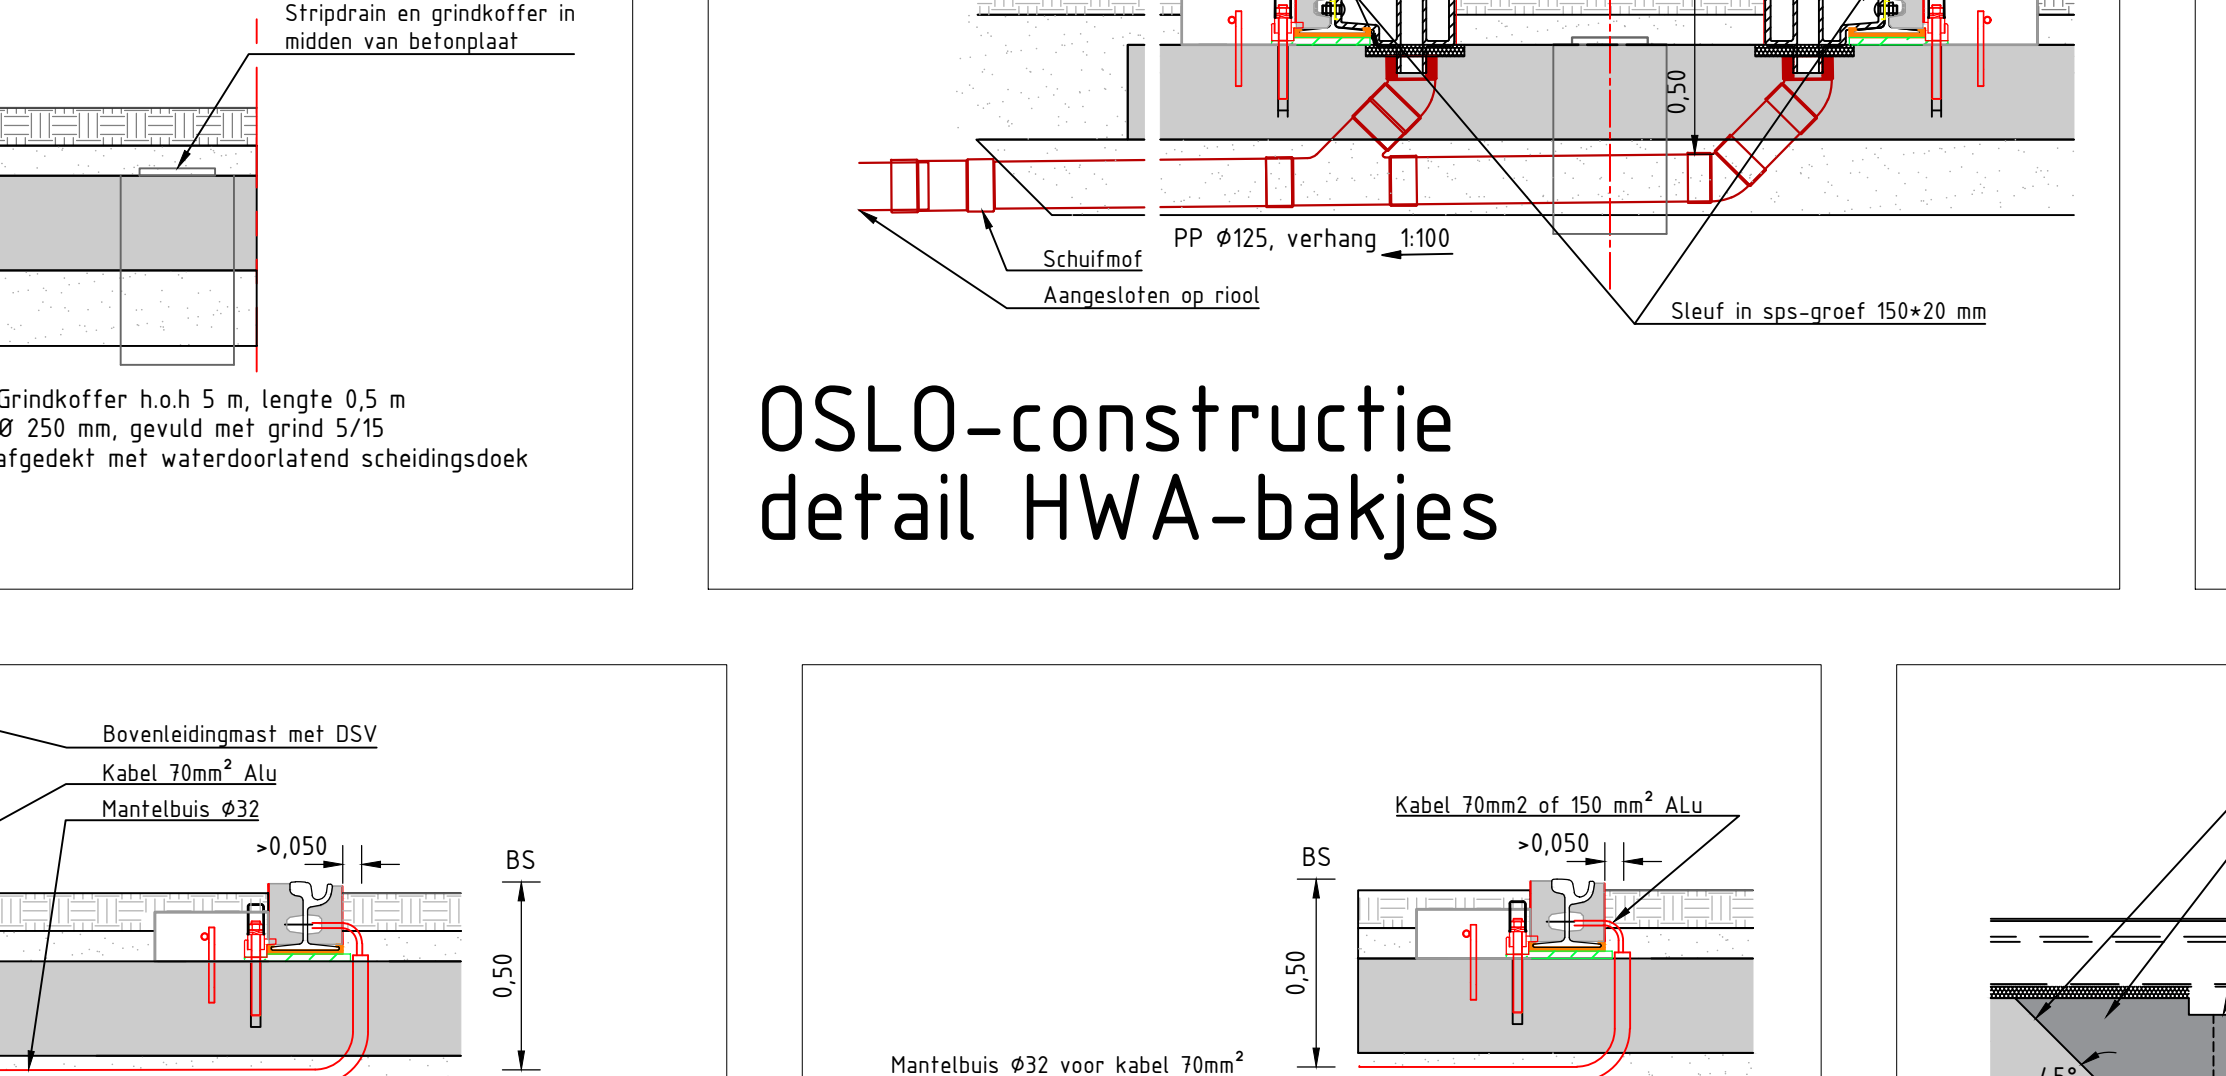


OSLO-construction detail lijngoot (dwarsprofiel)

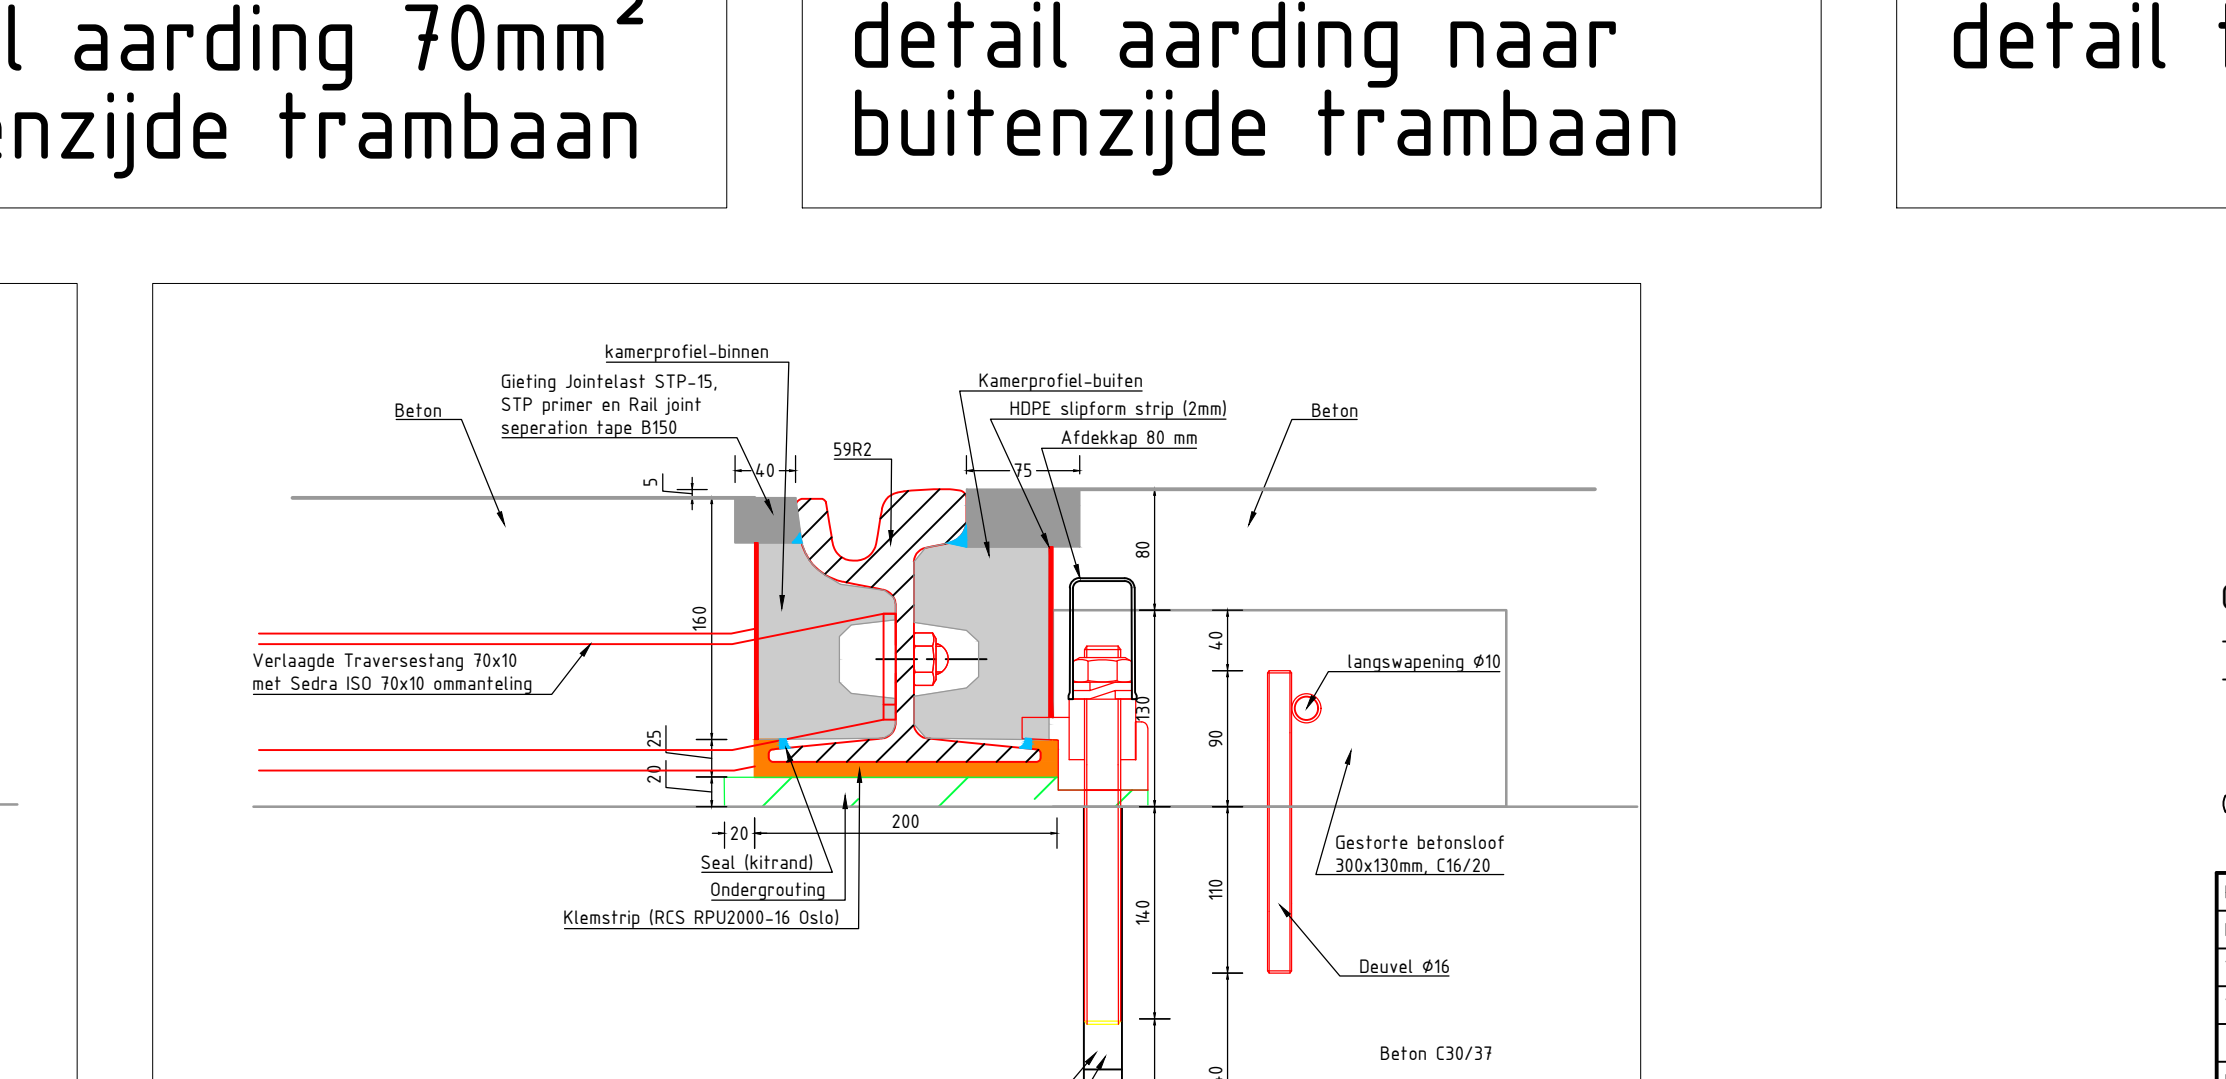


OSLO-construction detail lijngoot (dwarsprofiel)

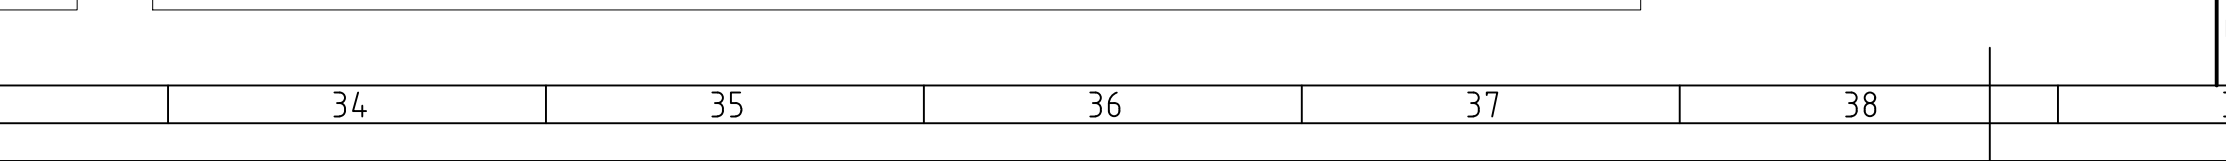


OSLO-construction detail lijngoot (dwarsprofiel)

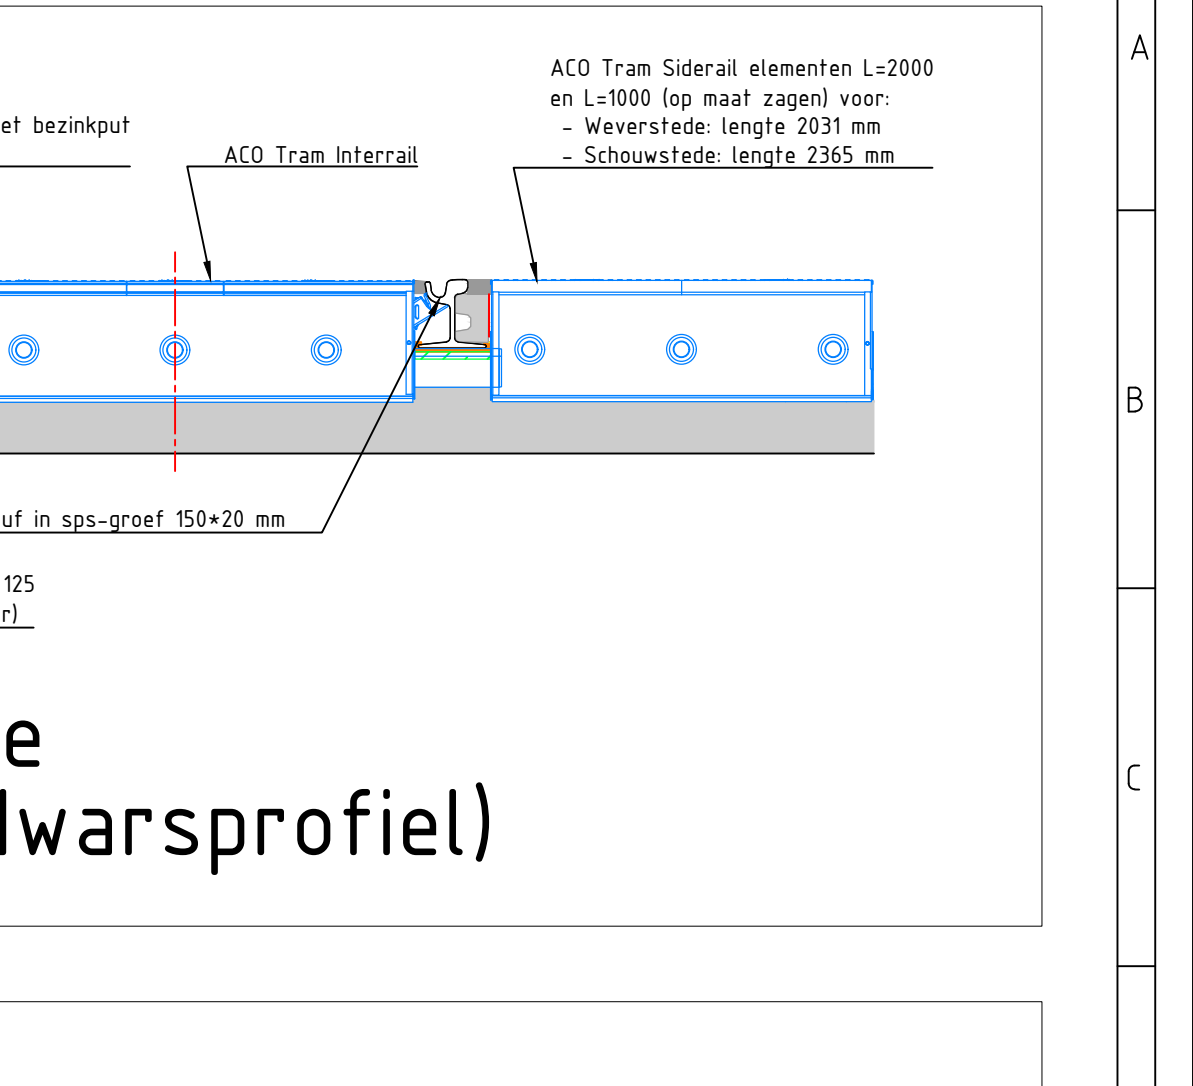


OSLO-construction detail lijngoot (dwarsprofiel)

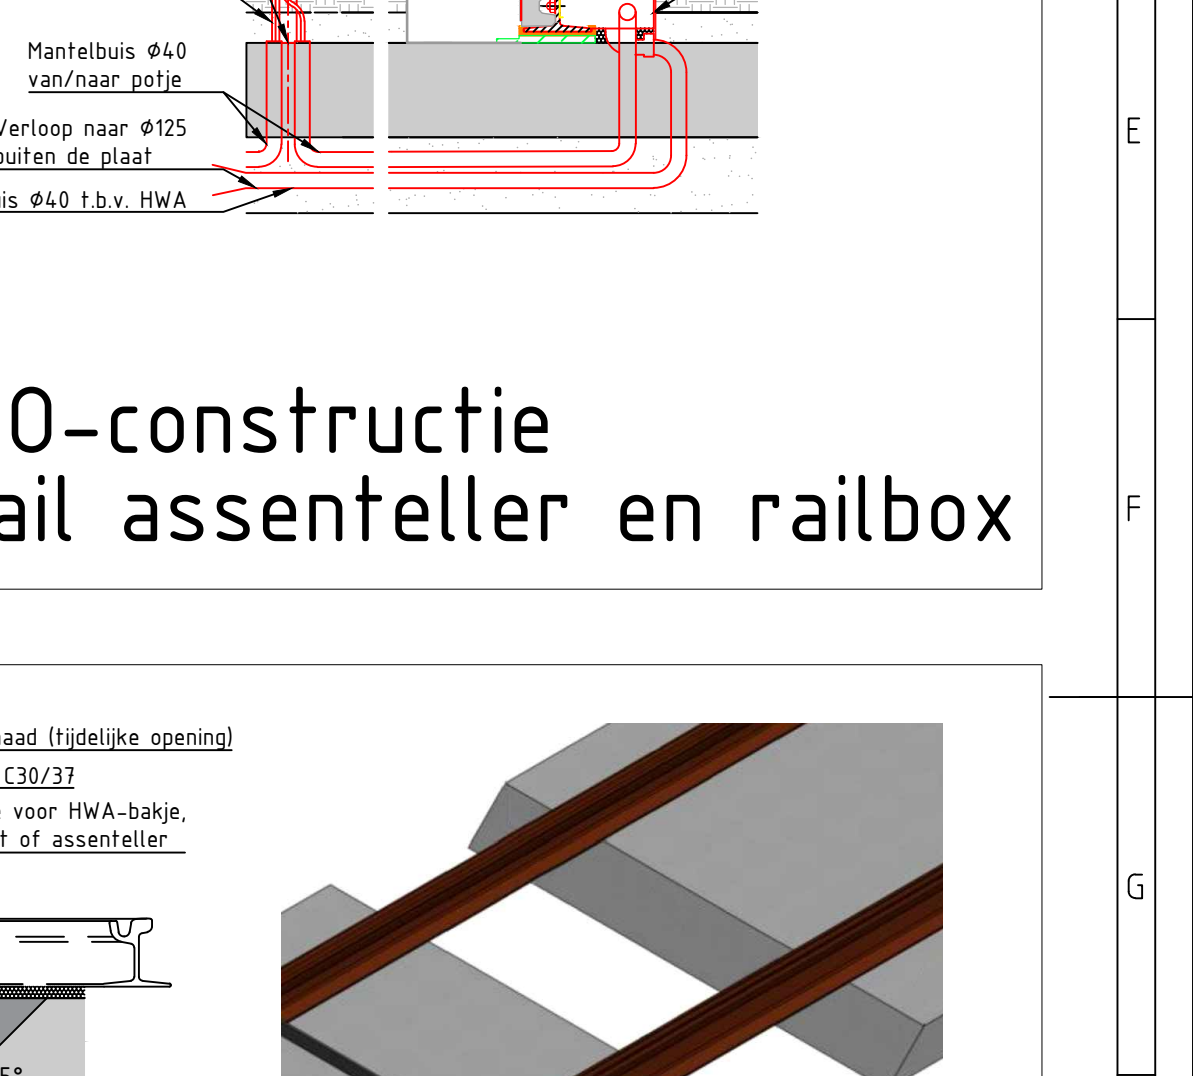

OSLO-construction detail lijngoot (dwarsprofiel)

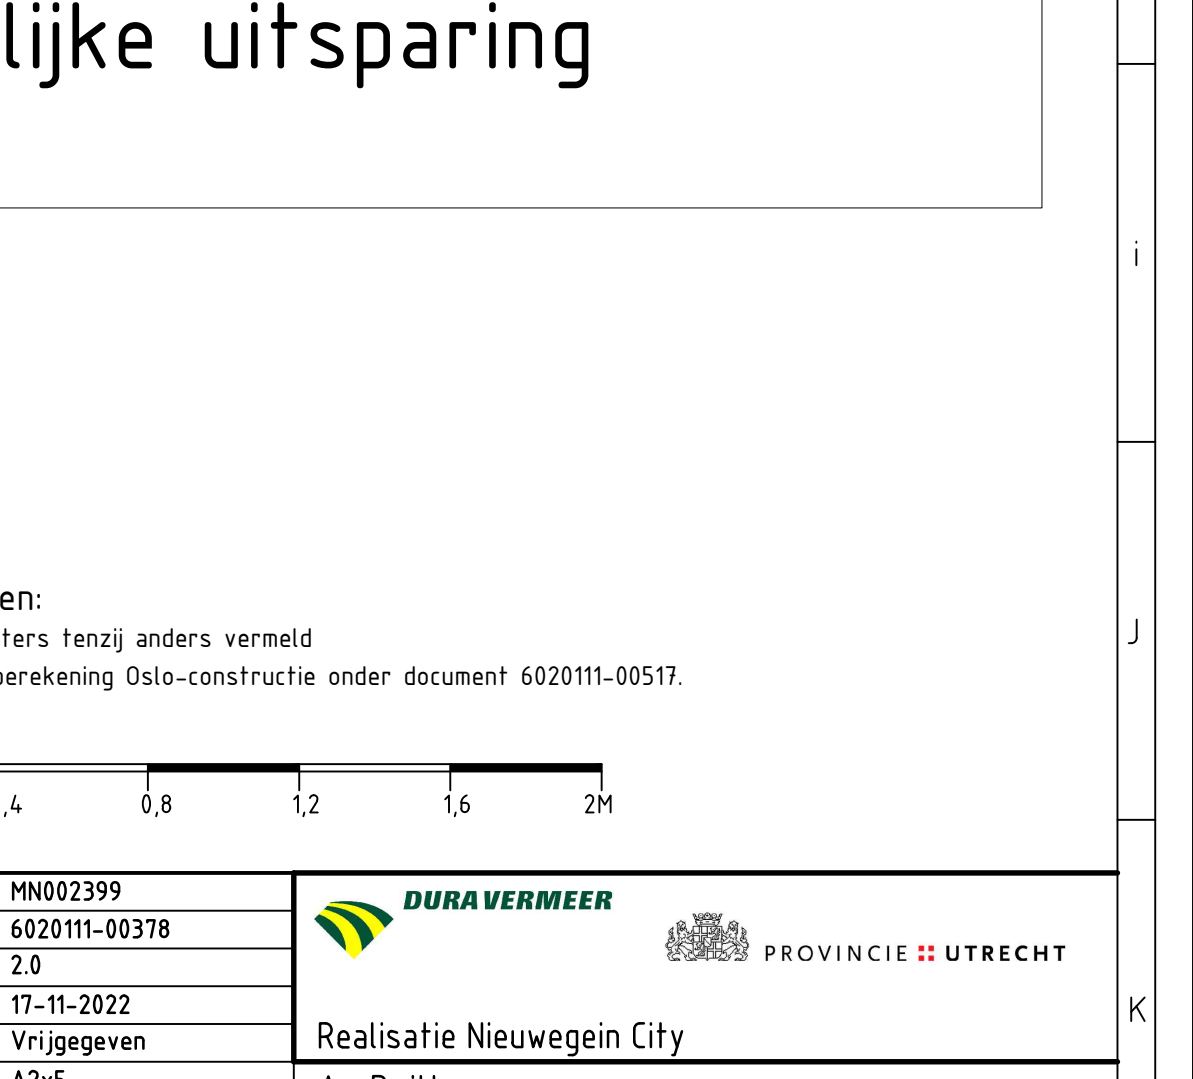

OSLO-construction detail lijngoot (dwarsprofiel)

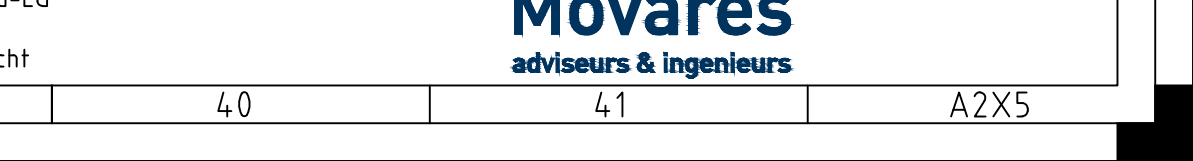

OSLO-construction detail lijngoot (dwarsprofiel)