



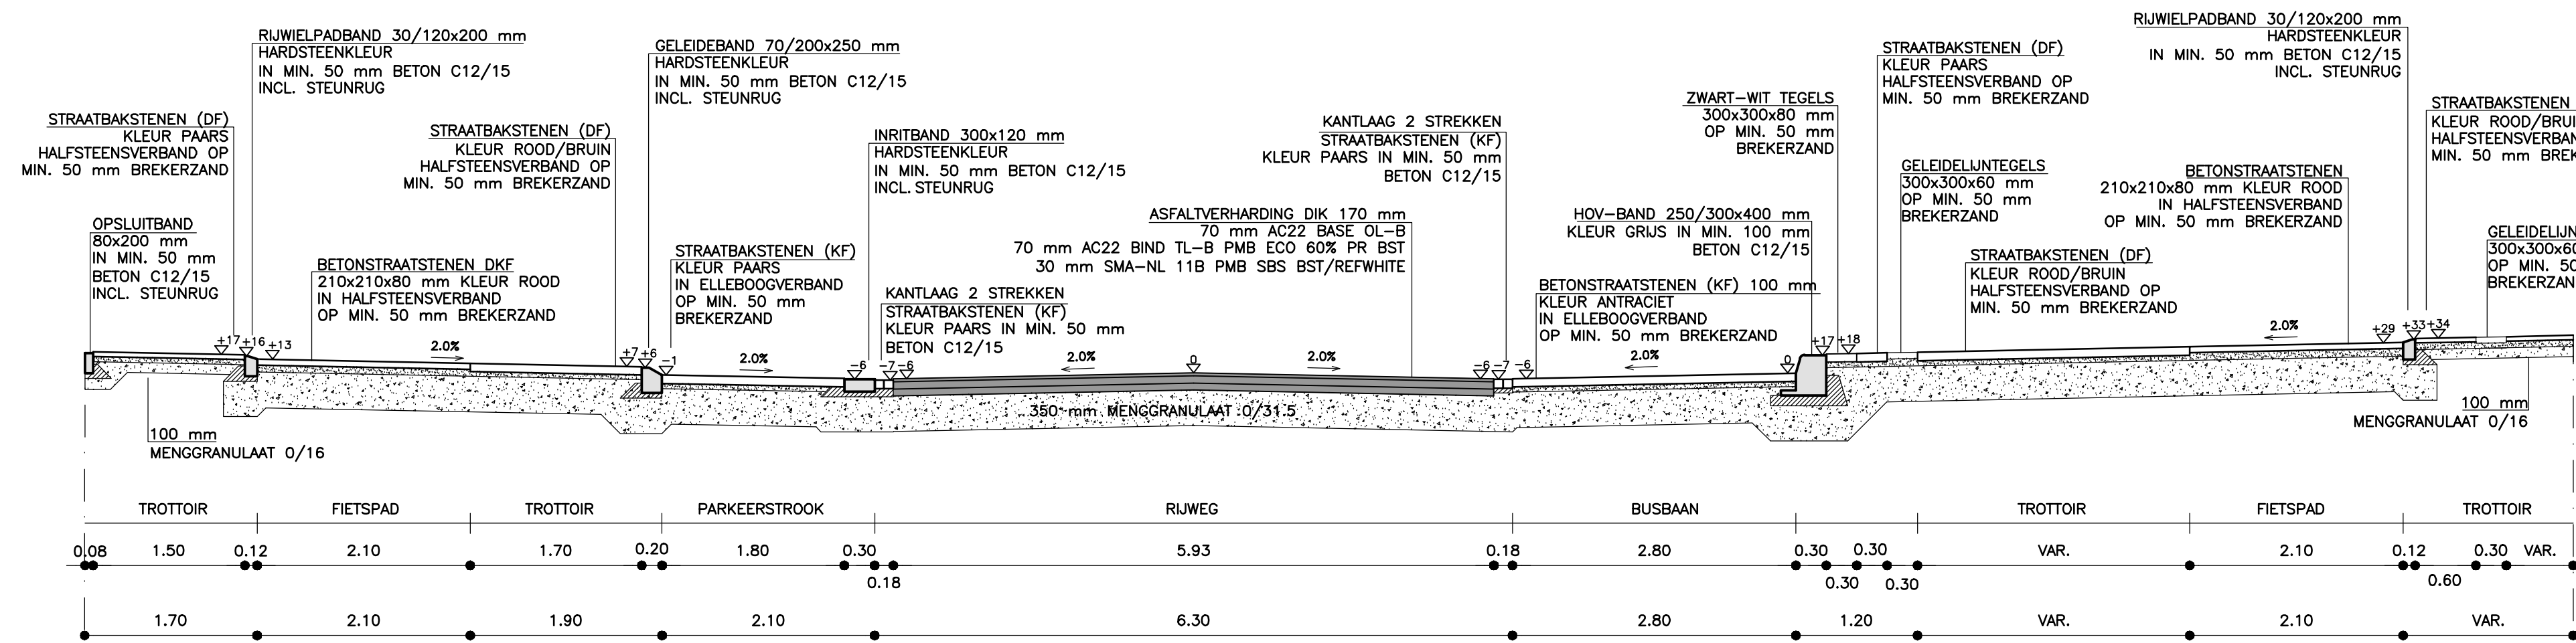


NORMAALPROFIEL 1

SCHAAL 1:50

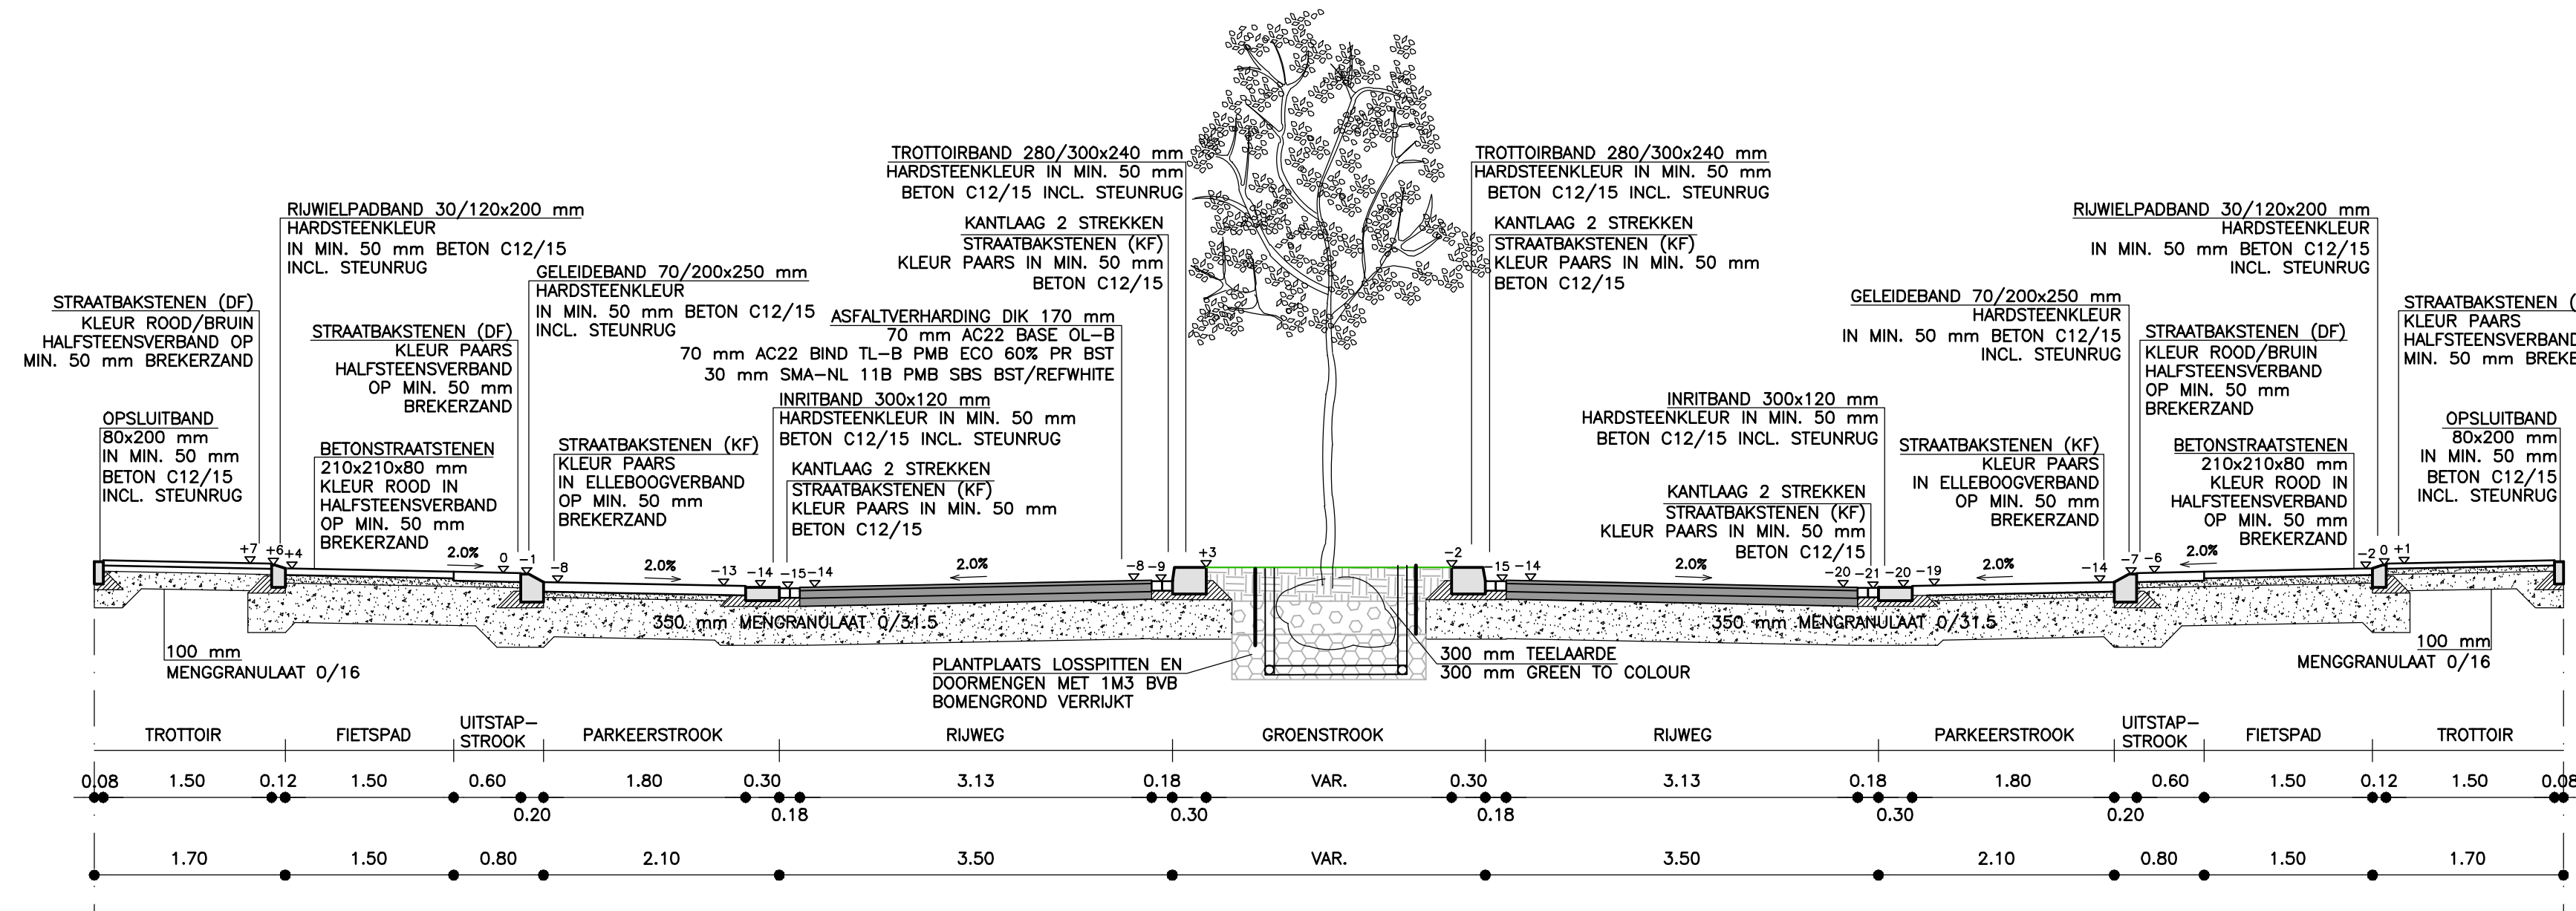


NORMAALPROFIEL 2

SCHAAL 1:50

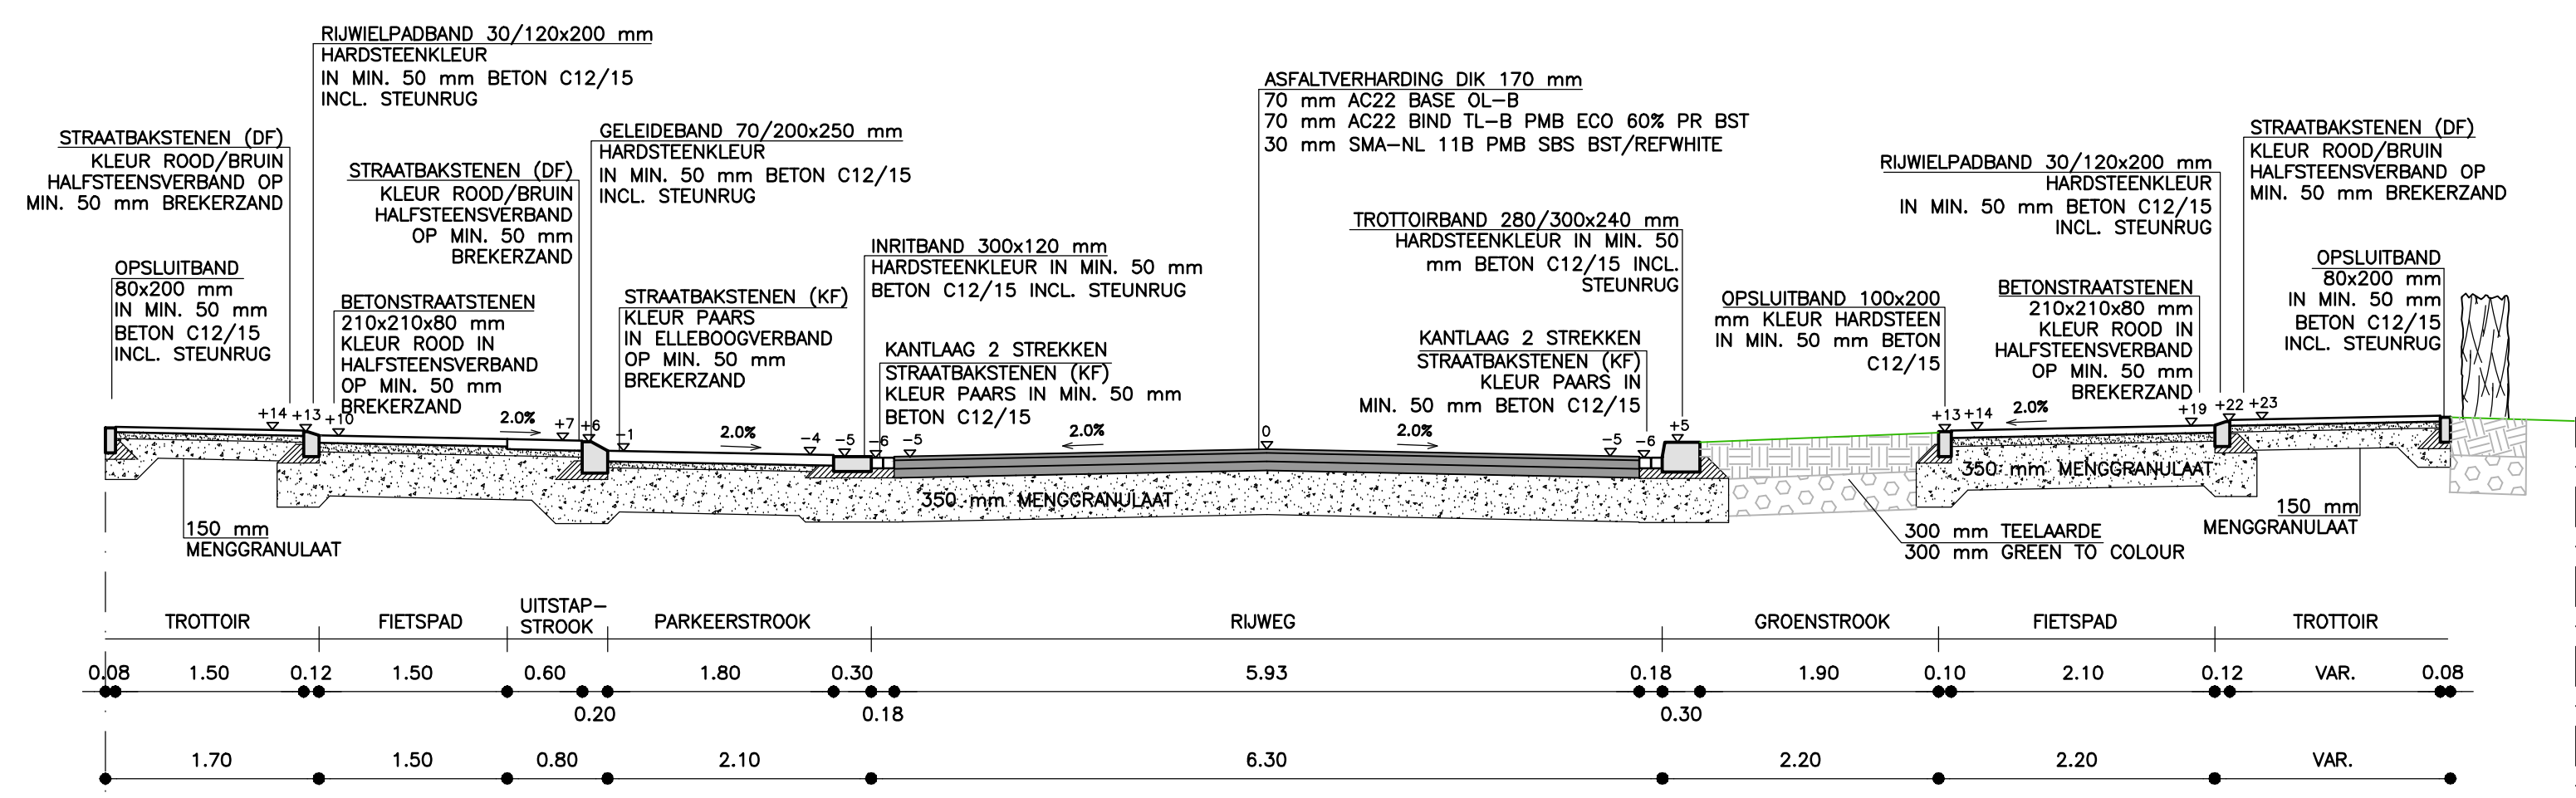

NORMAALPROFIEL 3

SCHAAL 1:50

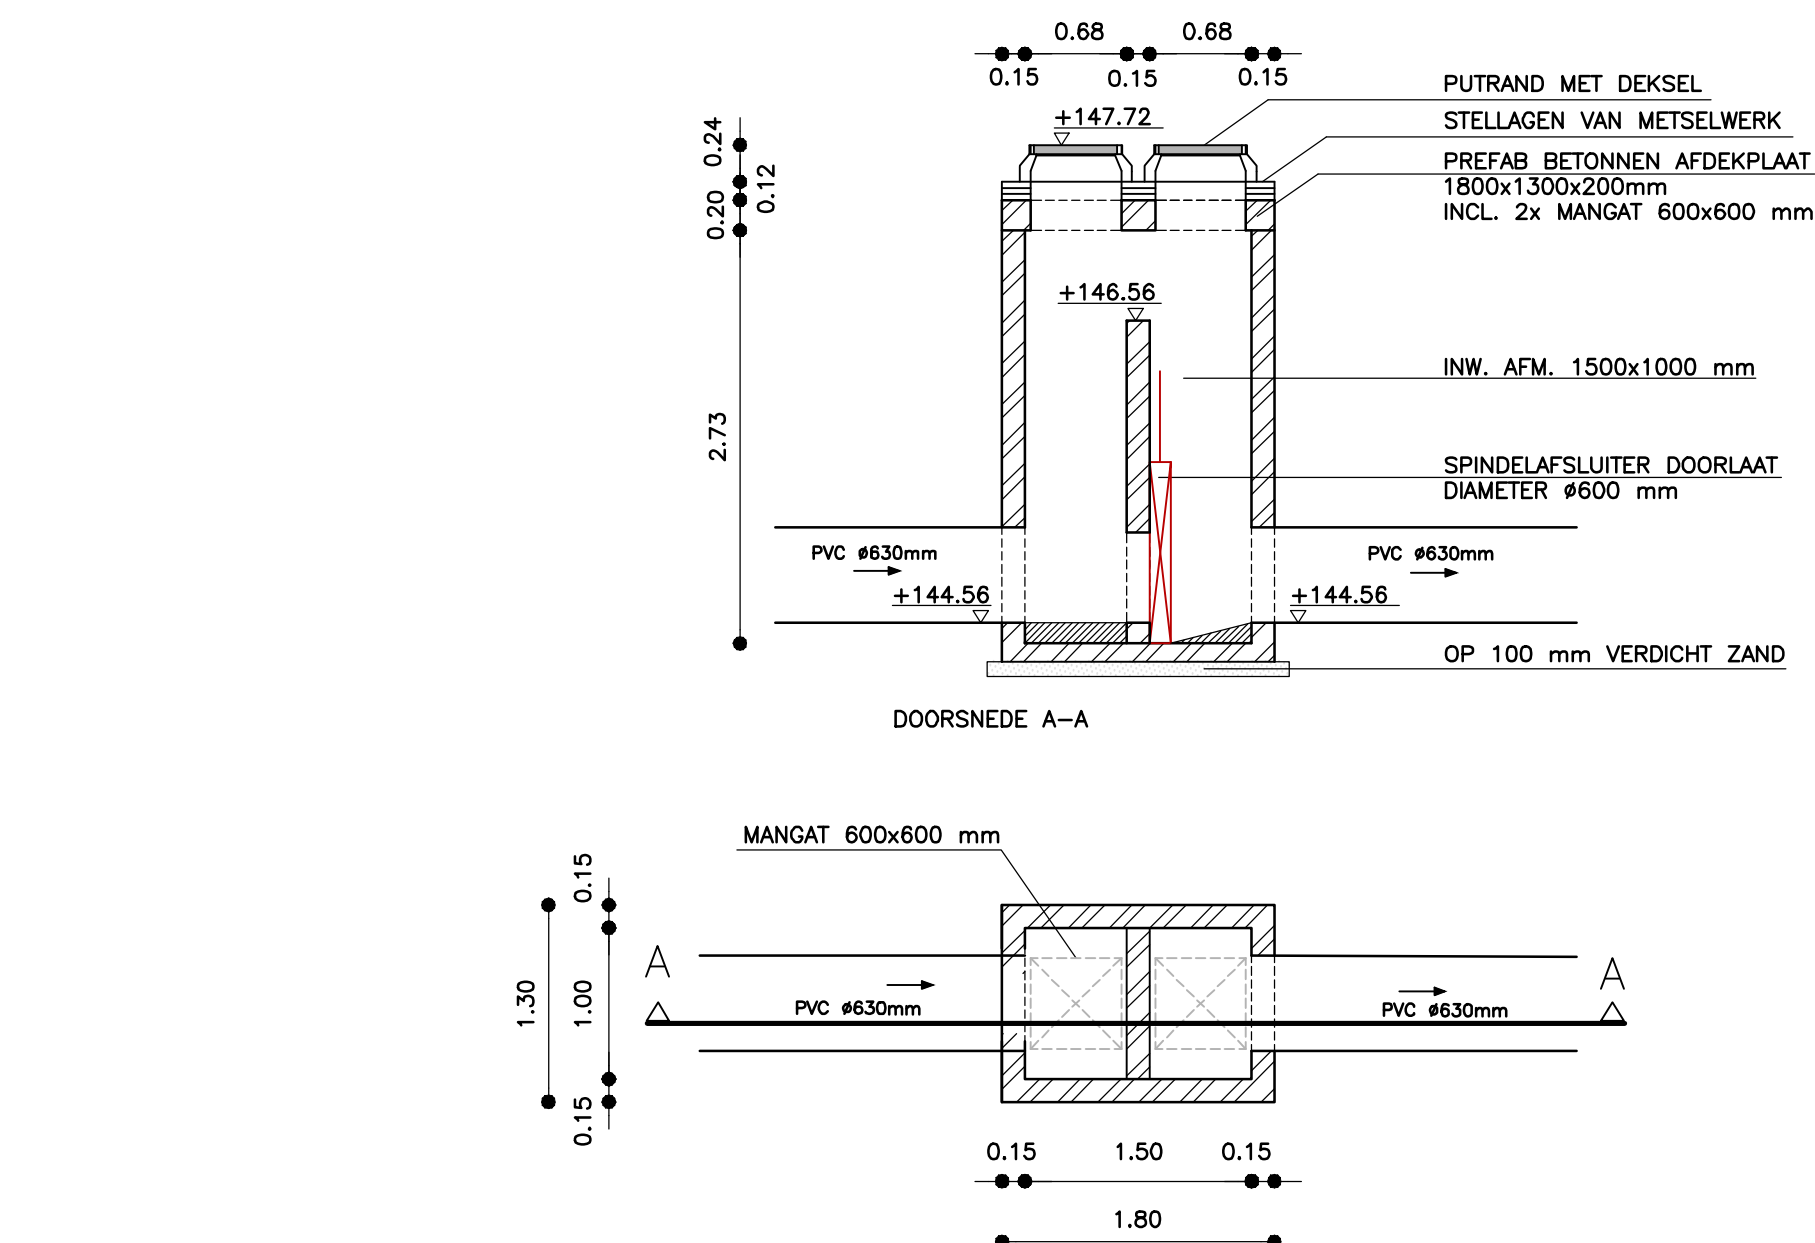


DETAIL 1

SCHAAL 1:20




DETAIL 2

SCHAAL 1:20

 


DETAIL 3

SCHAAL 1:20

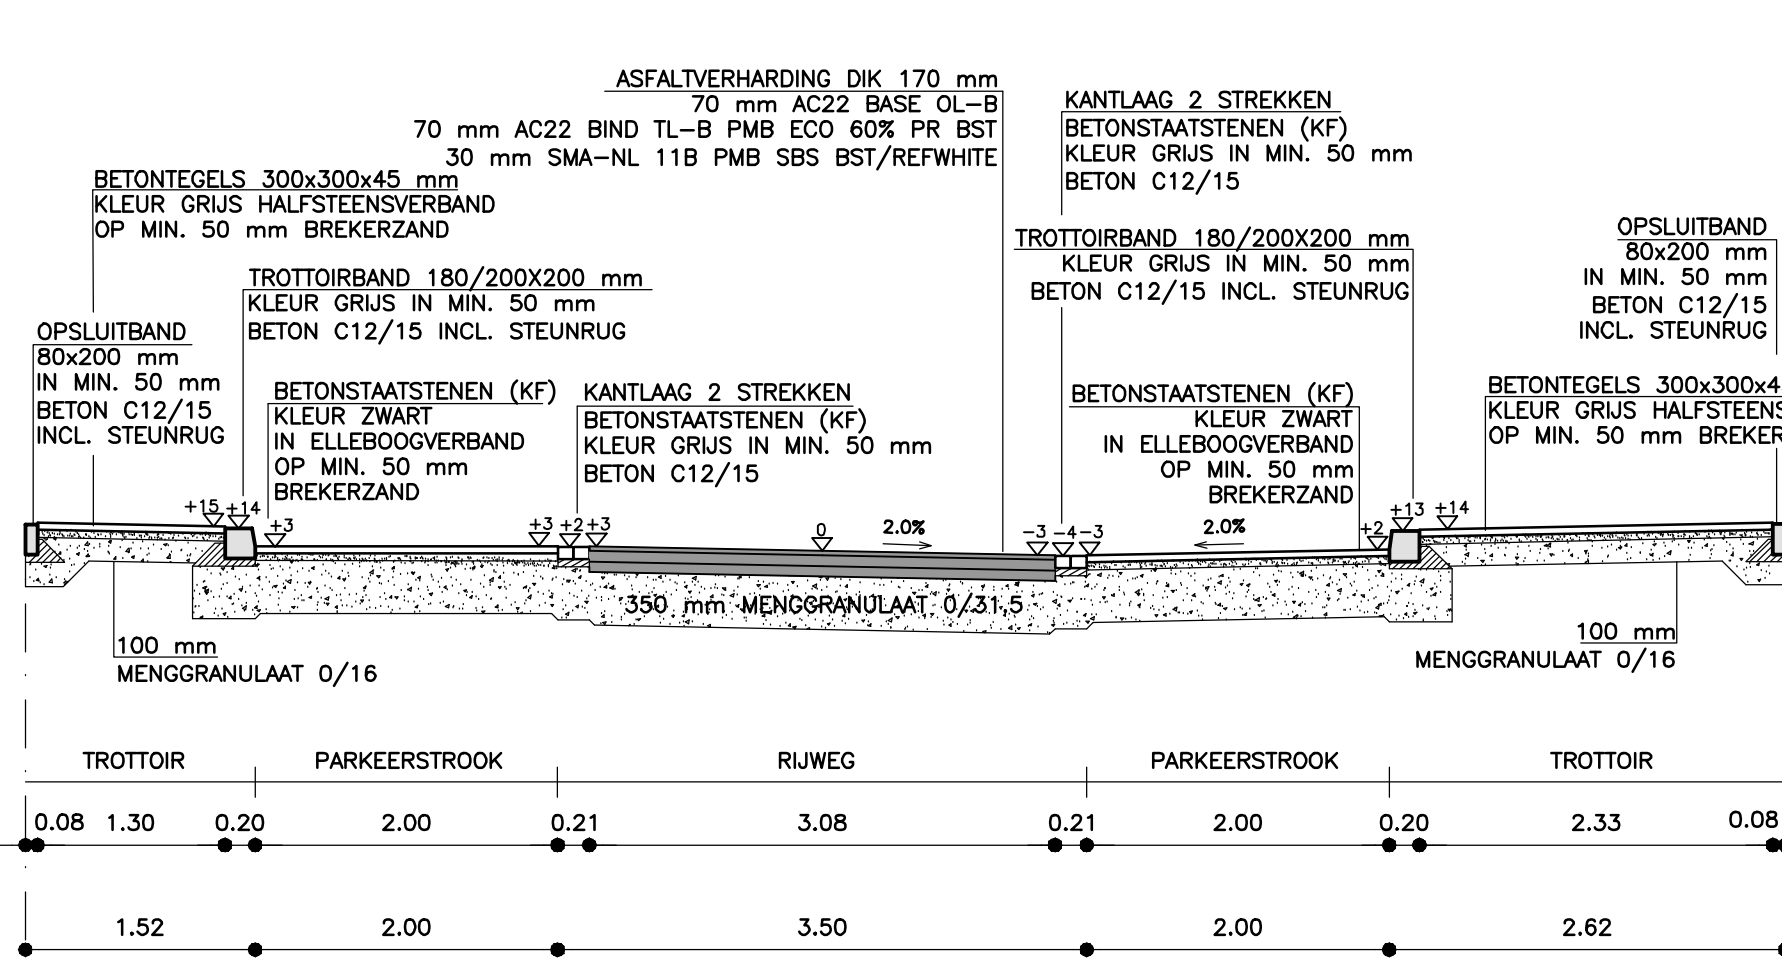


NORMAALPROFIEL 4

SCHAAL 1:50

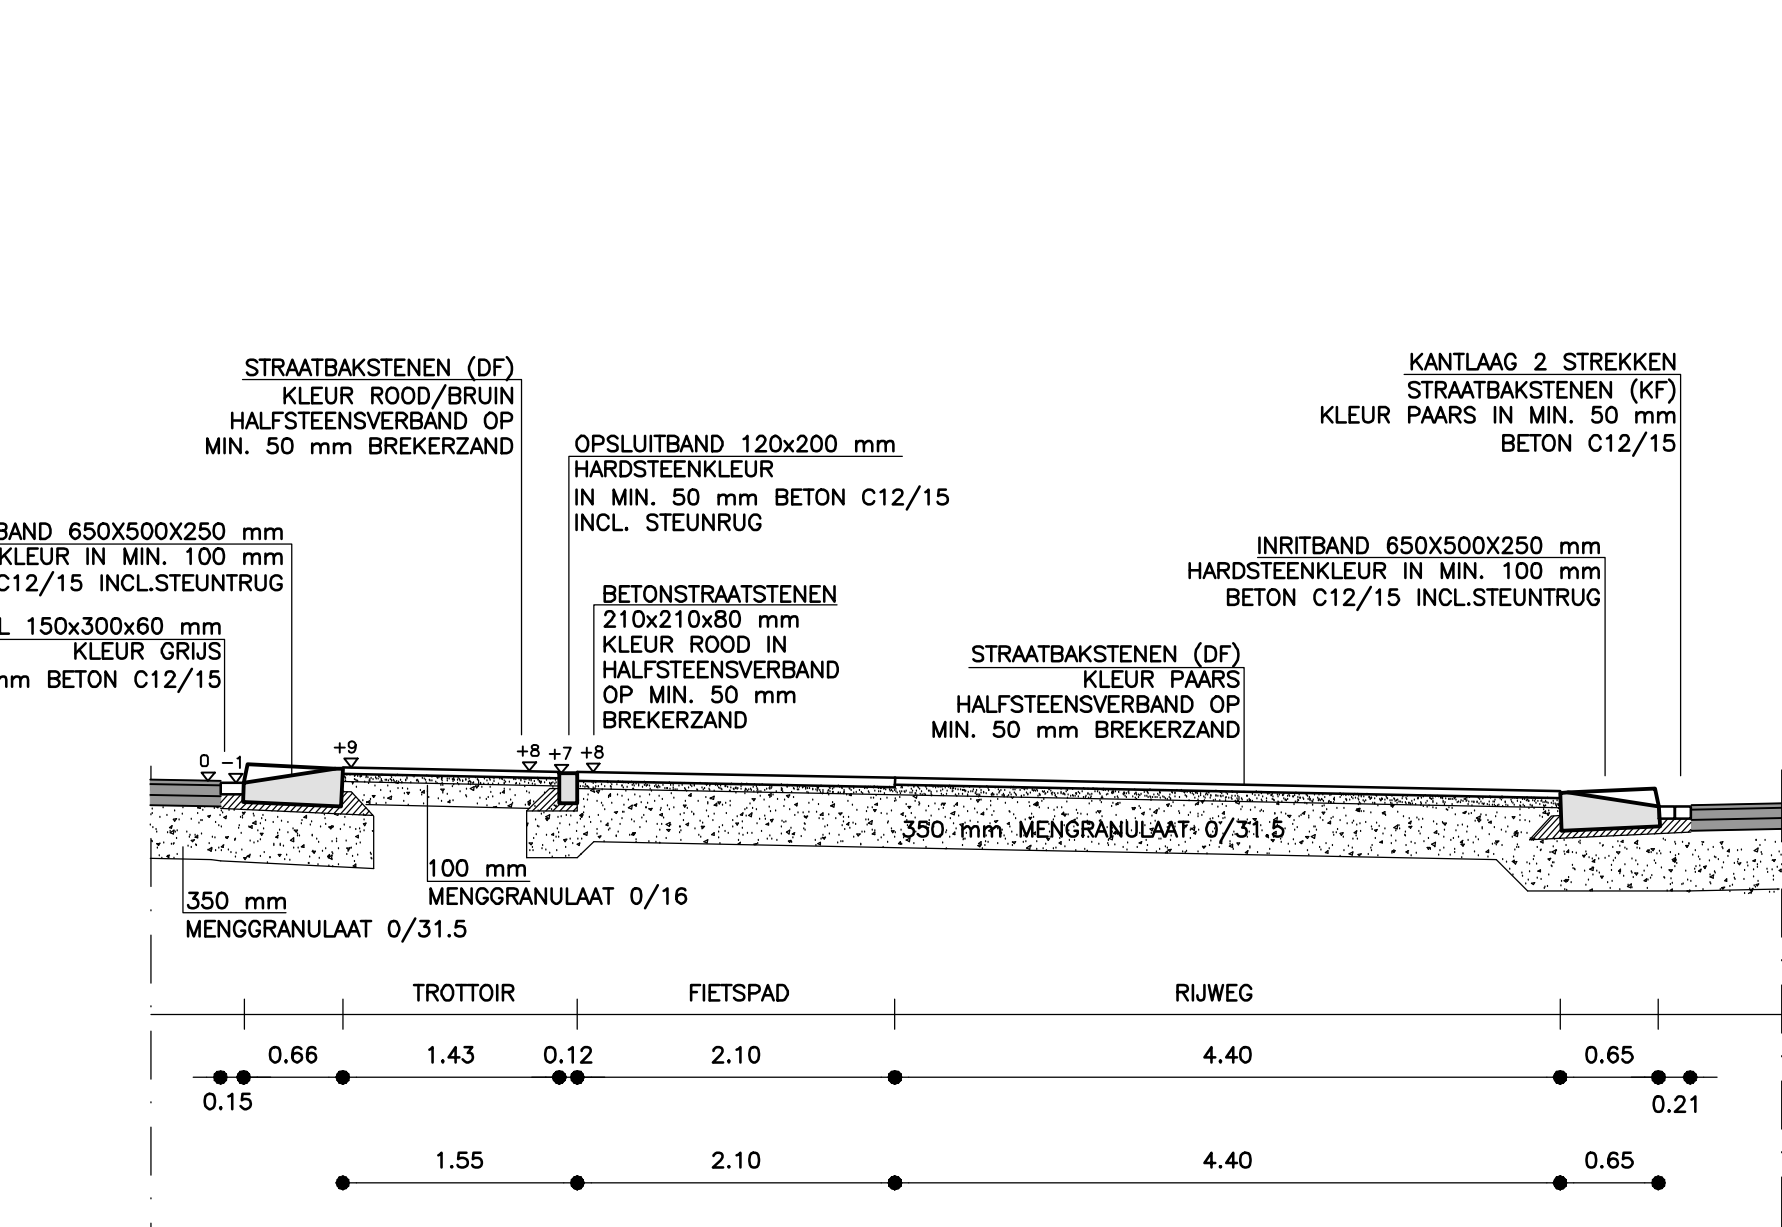


NORMAALPROFIEL 5

SCHAAL 1:50

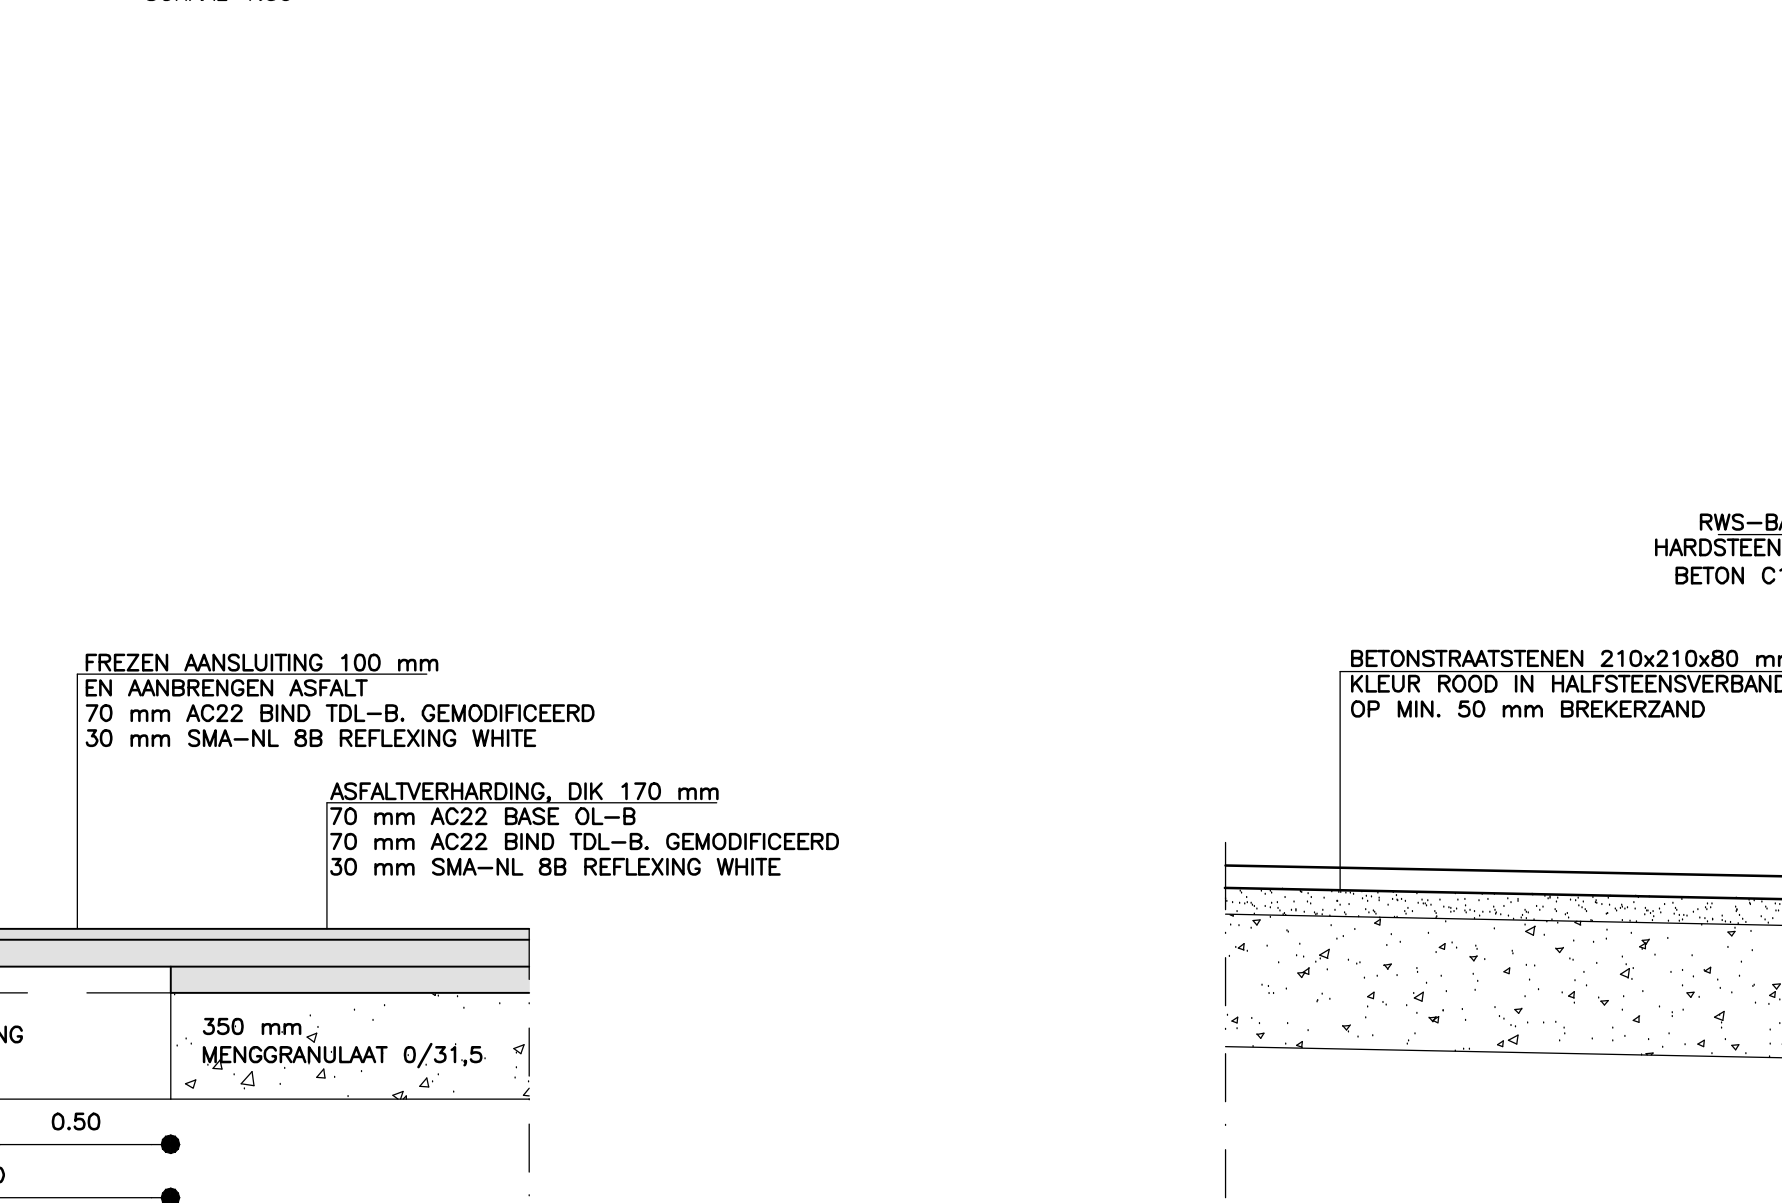


NORMAALPROFIEL 6

SCHAAL 1:50

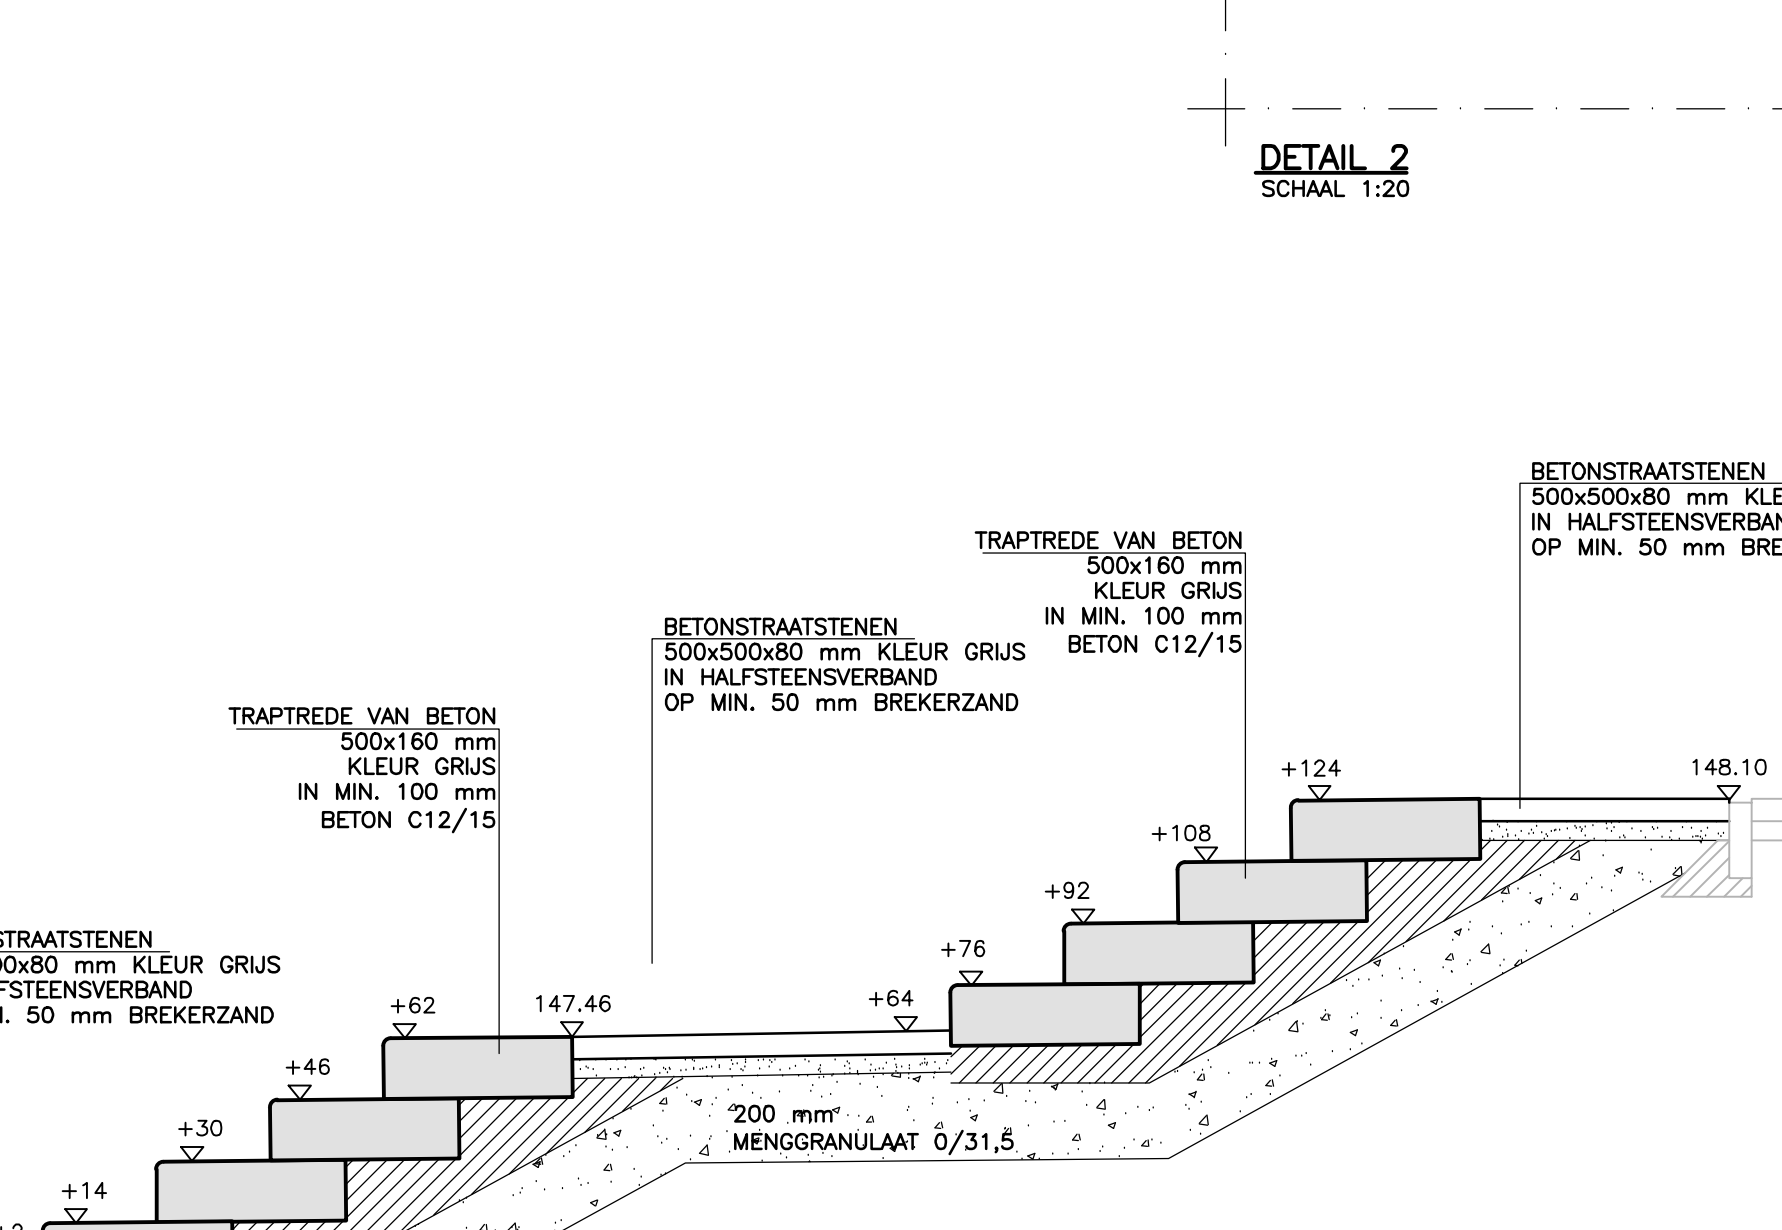


NORMAALPROFIEL 7

SCHAAL 1:50

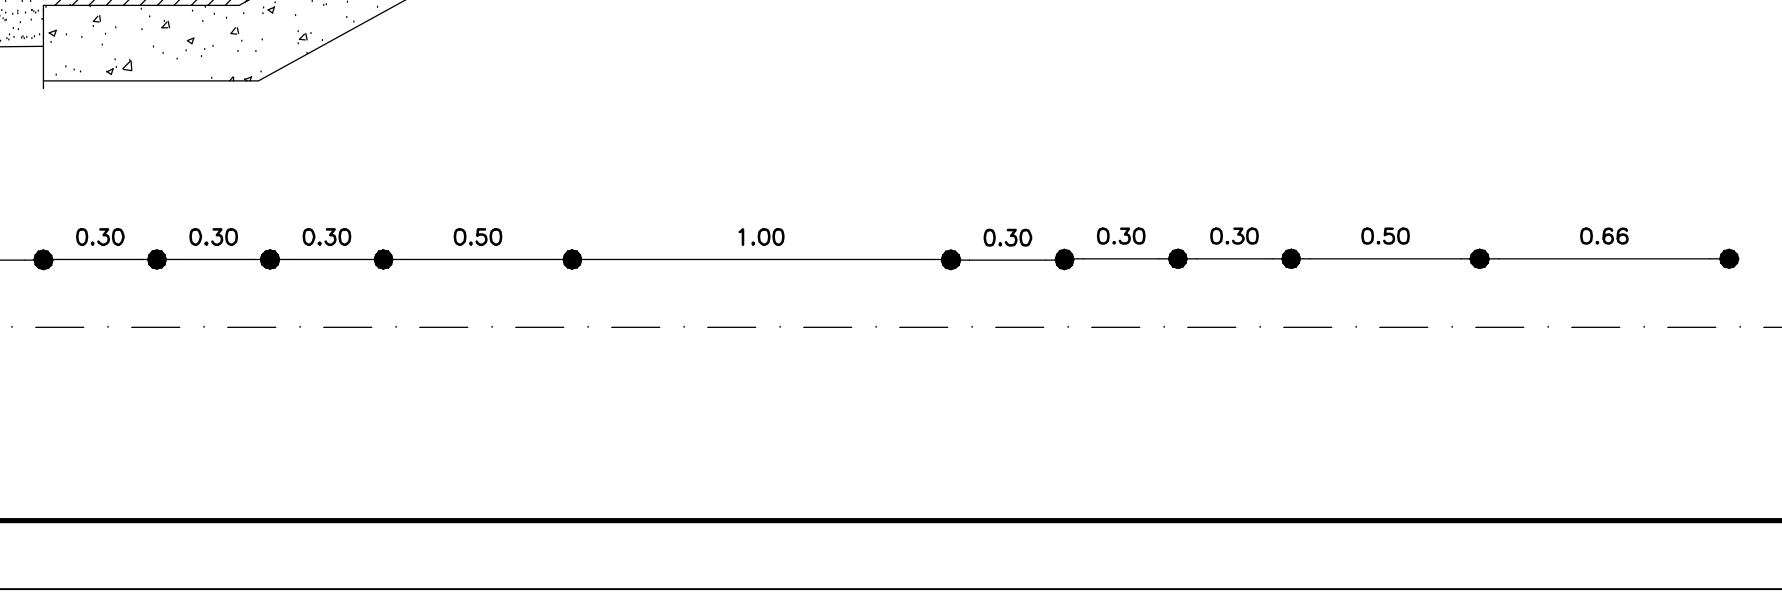


NORMAALPROFIEL 8

SCHAAL 1:50

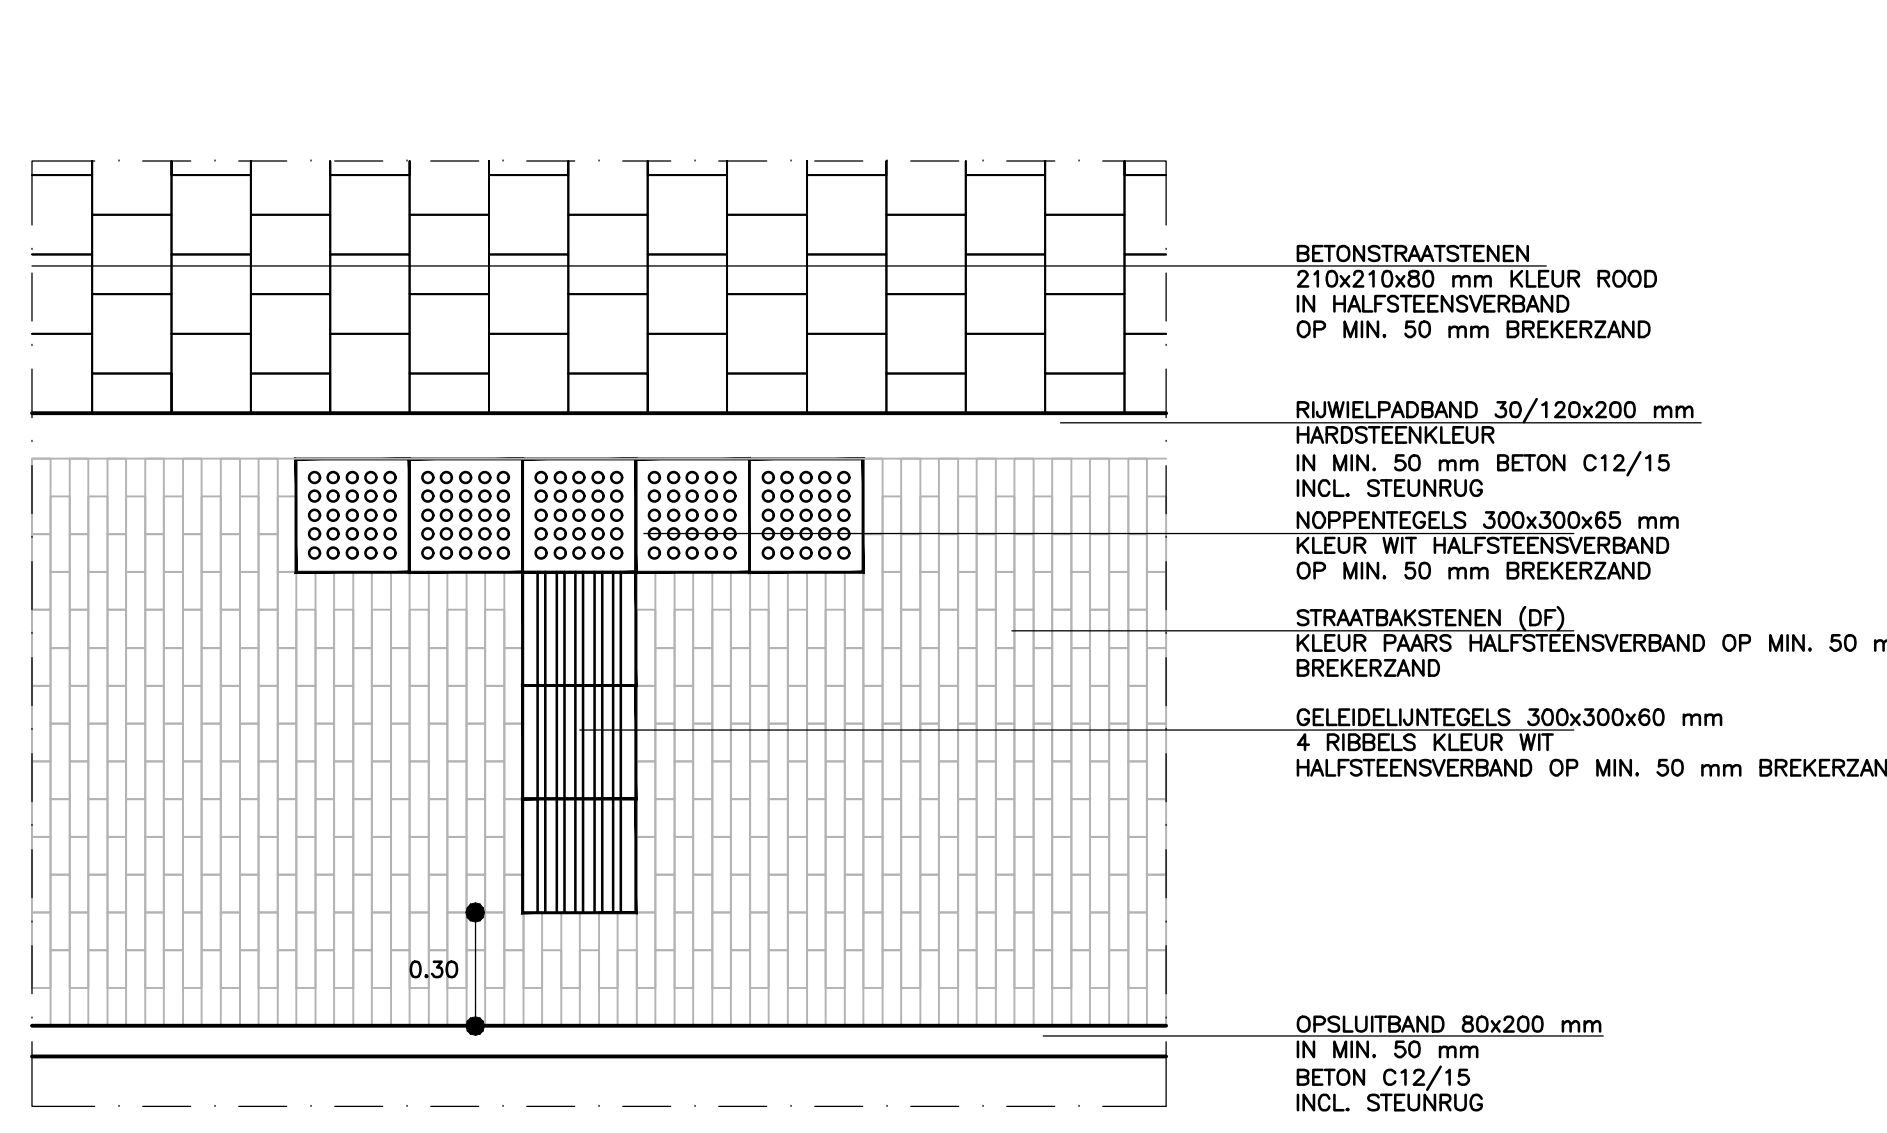


BOVENAANZICHT

SCHAAL 1:20

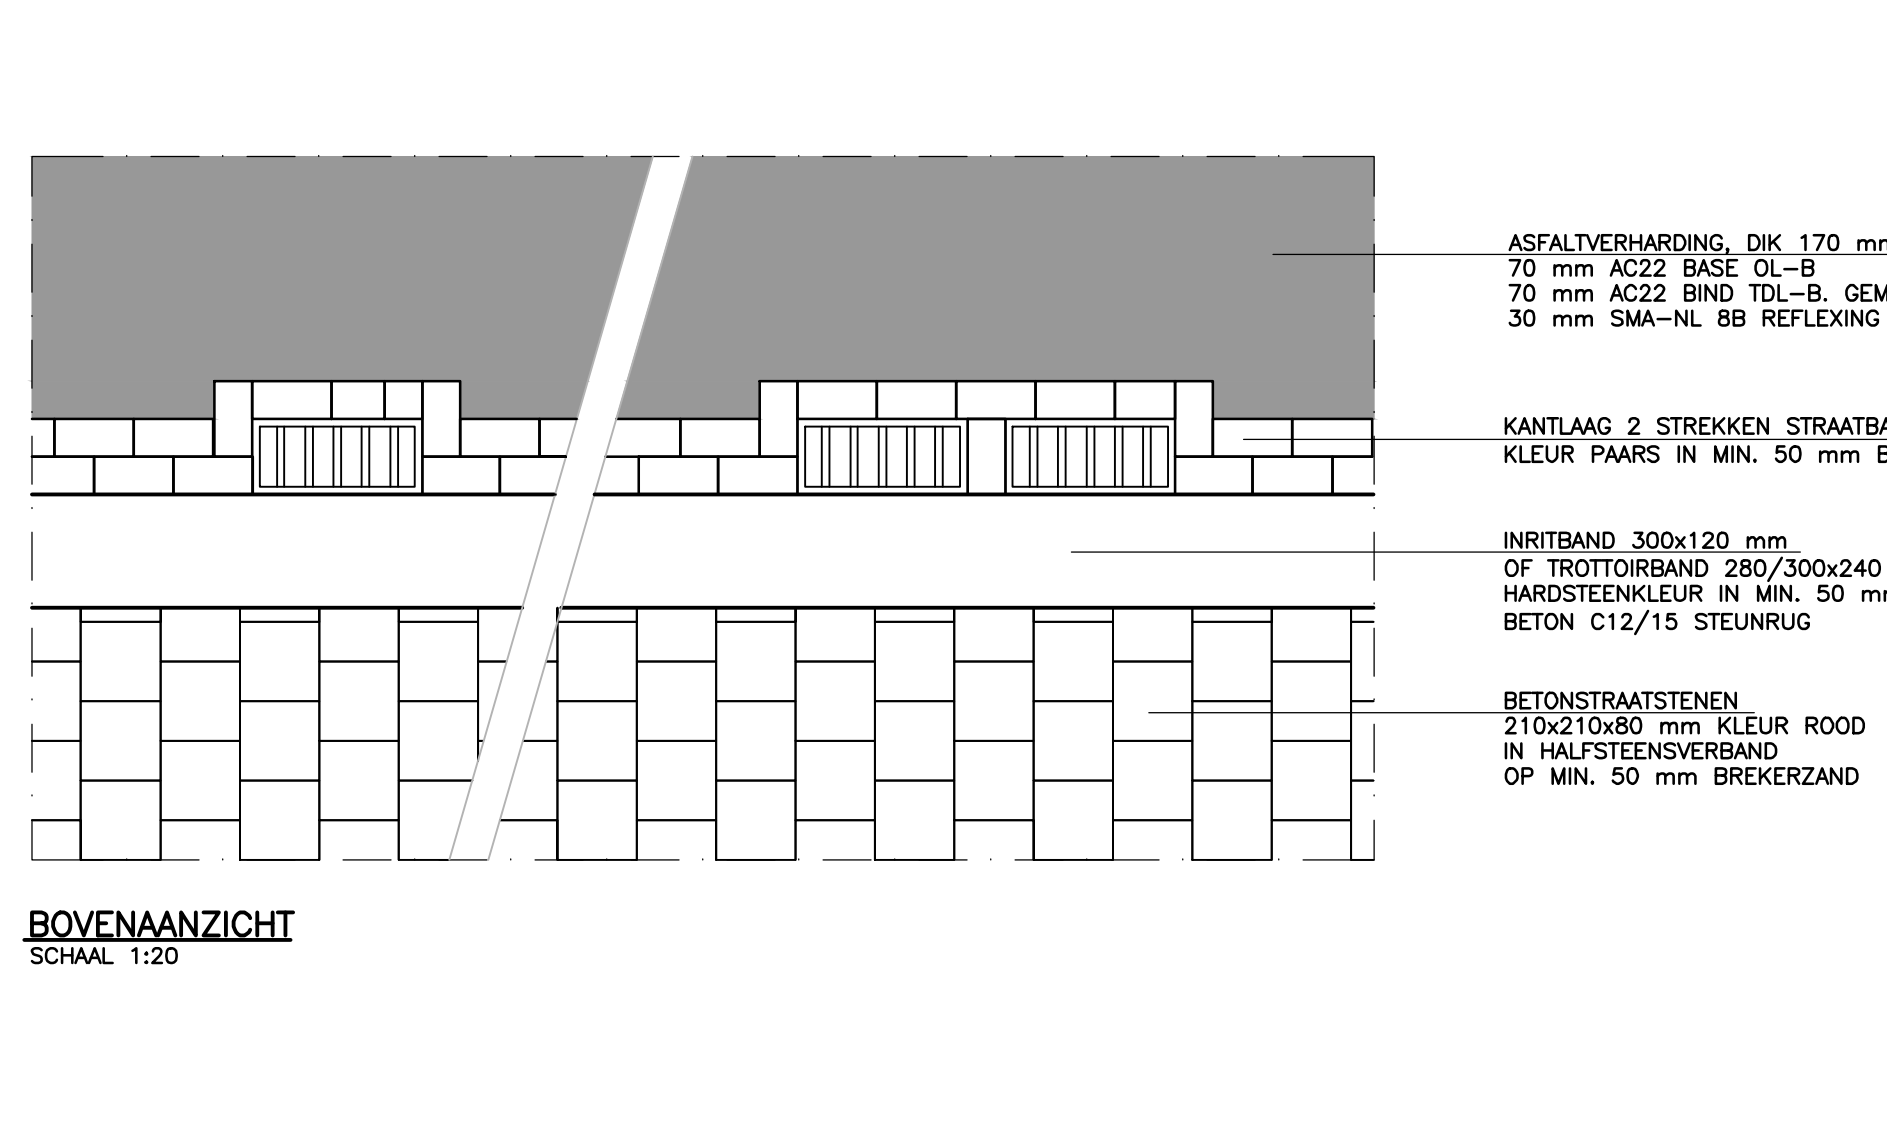


BOVENAANZICHT

SCHAAL 1:20

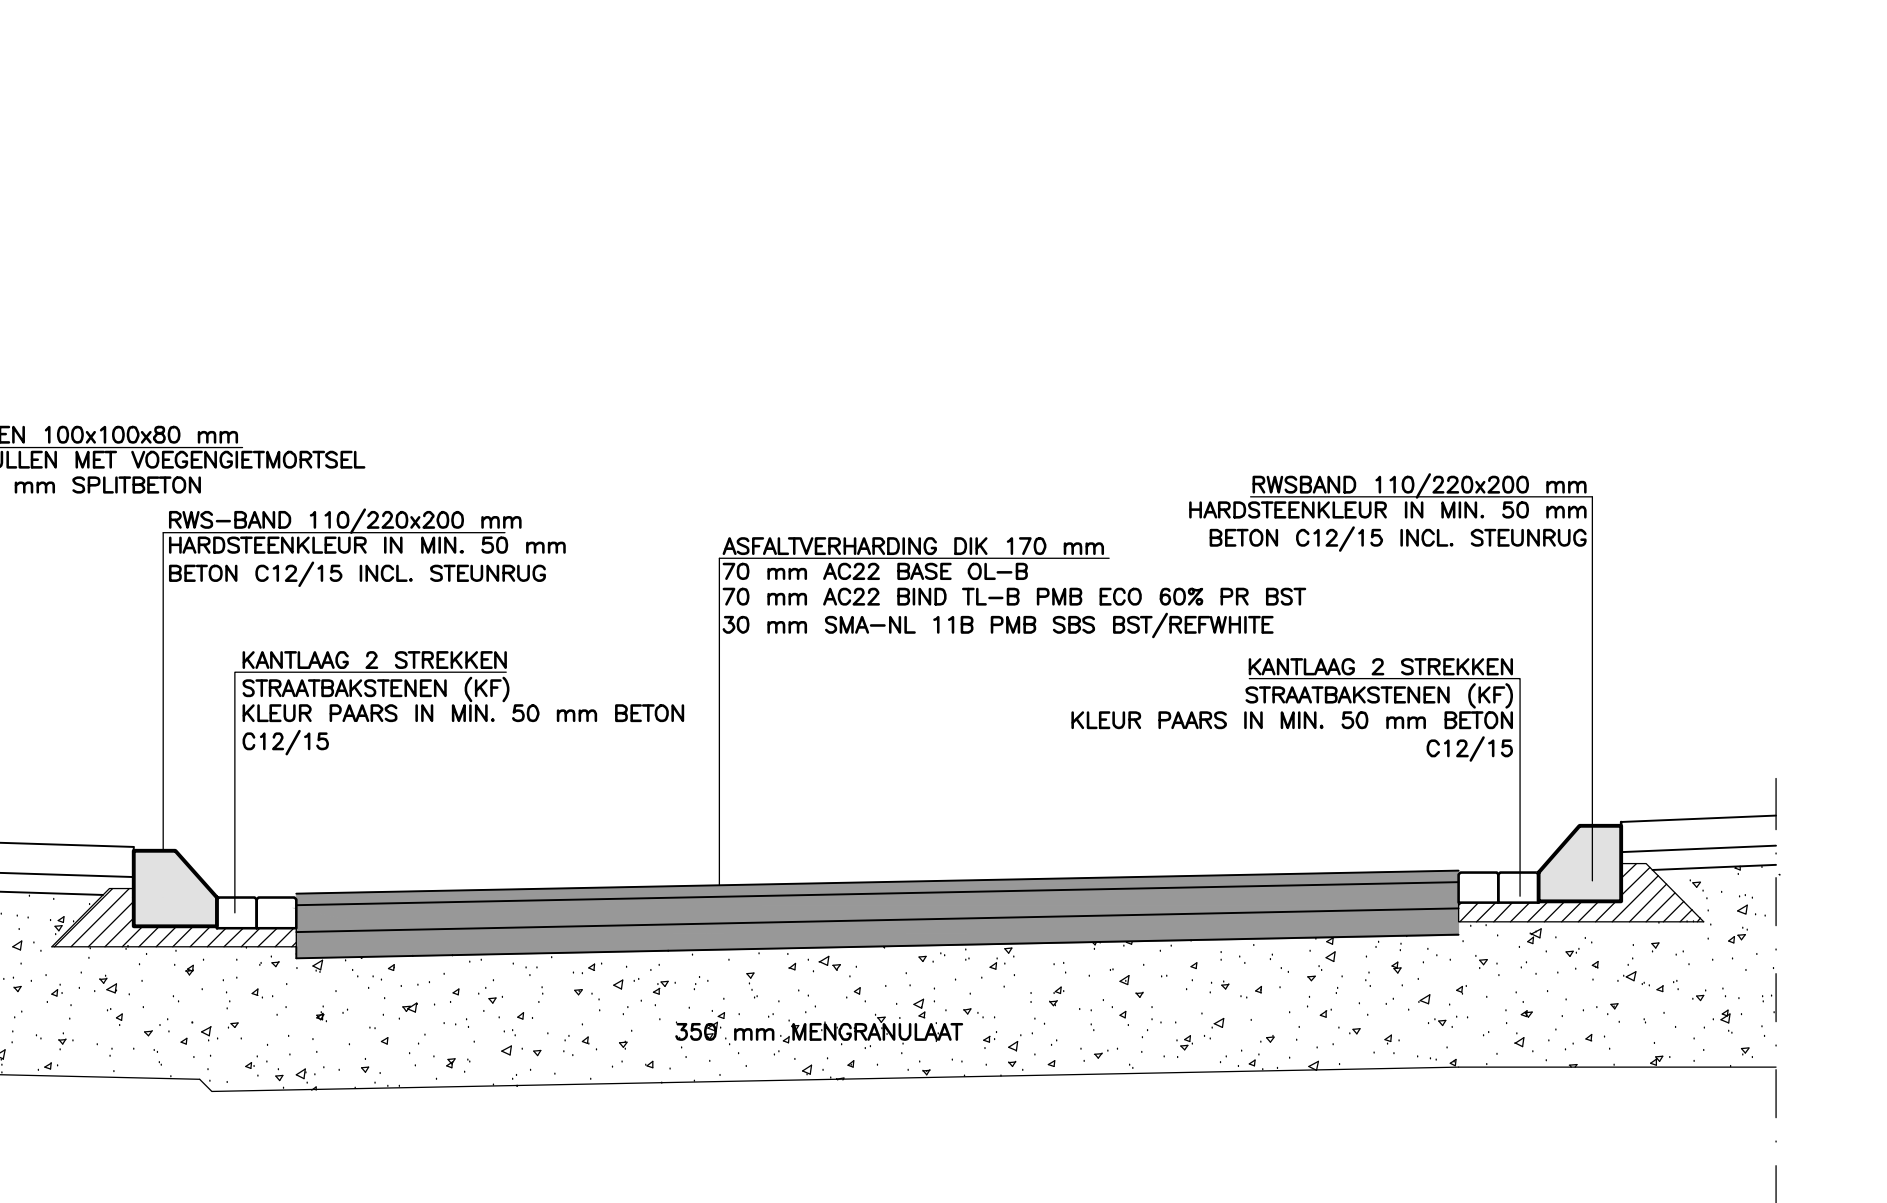


BOVENAANZICHT

SCHAAL 1:20

 

BOVENAANZICHT

SCHAAL 1:20

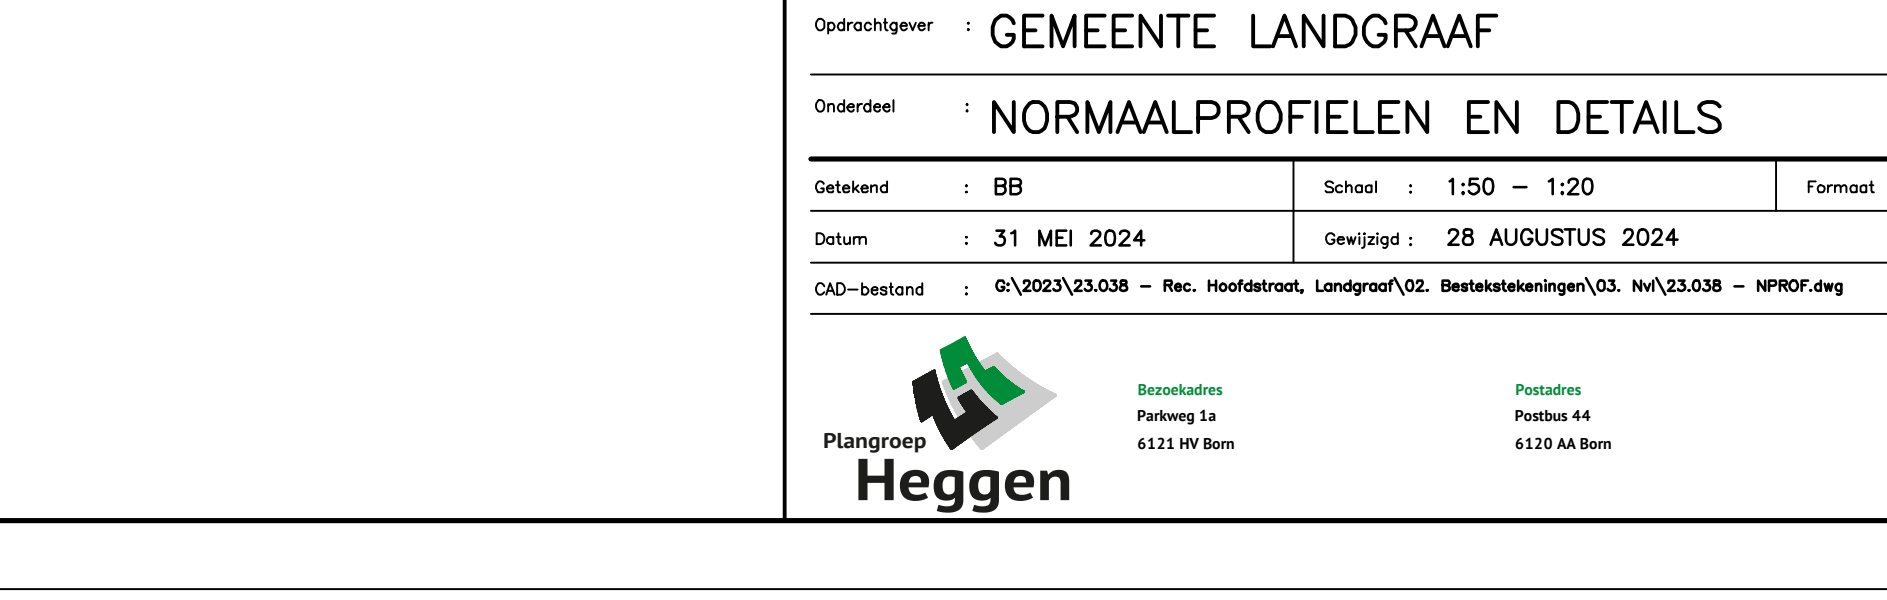

BOVENAANZICHT

SCHAAL 1:20

DEFINITIEF

Project	RECONSTRUCTIE HOOFDSTRAAT 2015	23.038
Opdrachtgever	GEMEENTE LANDGRAAF	
Onderdeel	NORMAALPROFIELEN EN DETAILS	B.07
Gedat.	BB	Schaal : 1:50 - 1:20
Datum	31 MEI 2024	Gedrukt : 28 AUGUSTUS 2024
CD-bestand	G:\2023\23.038 - Rea. Hoofdstaat, Landgraaf\02. Bestaansprofielen\05. HA\23.038 - NPROF.dwg	