
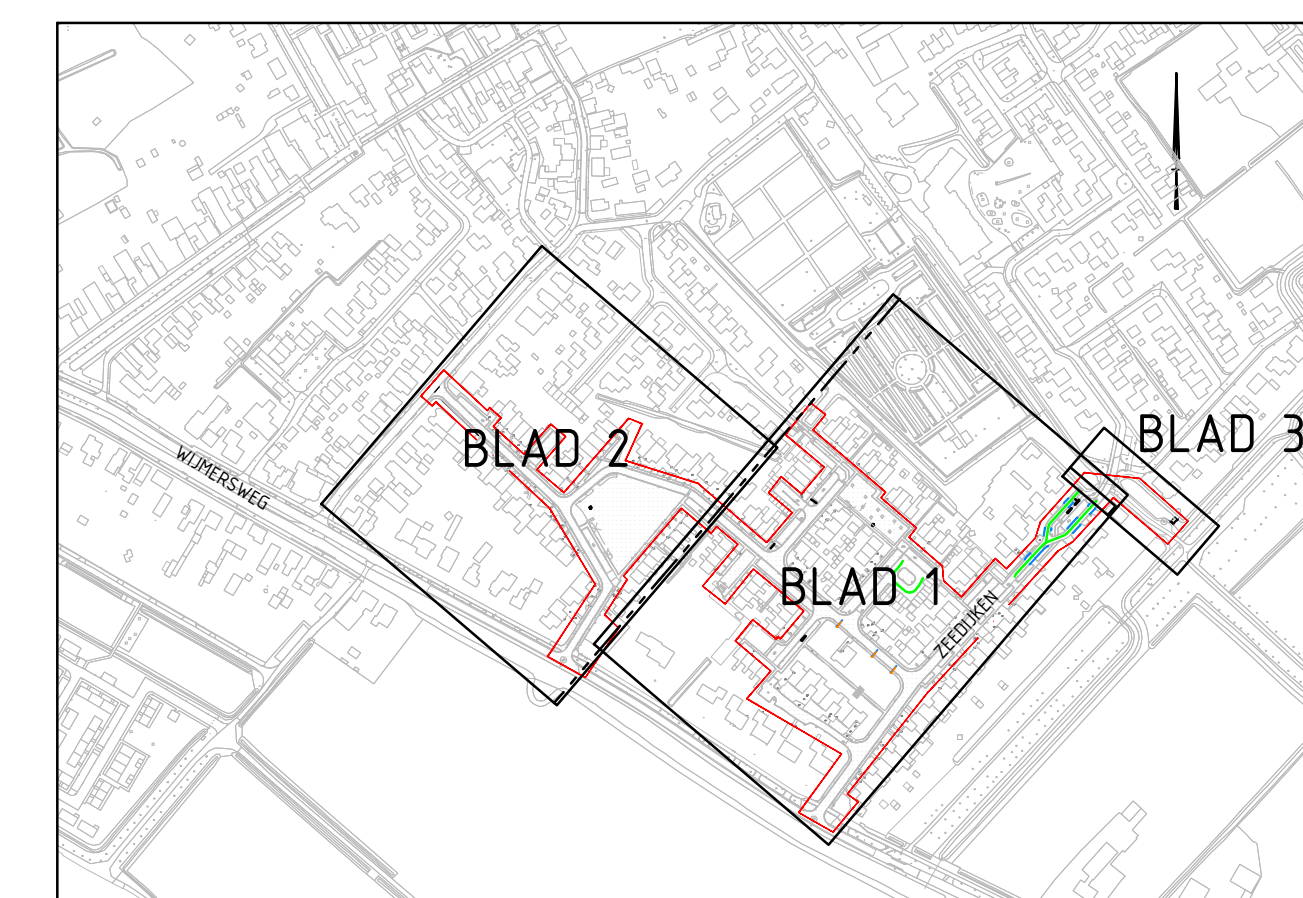


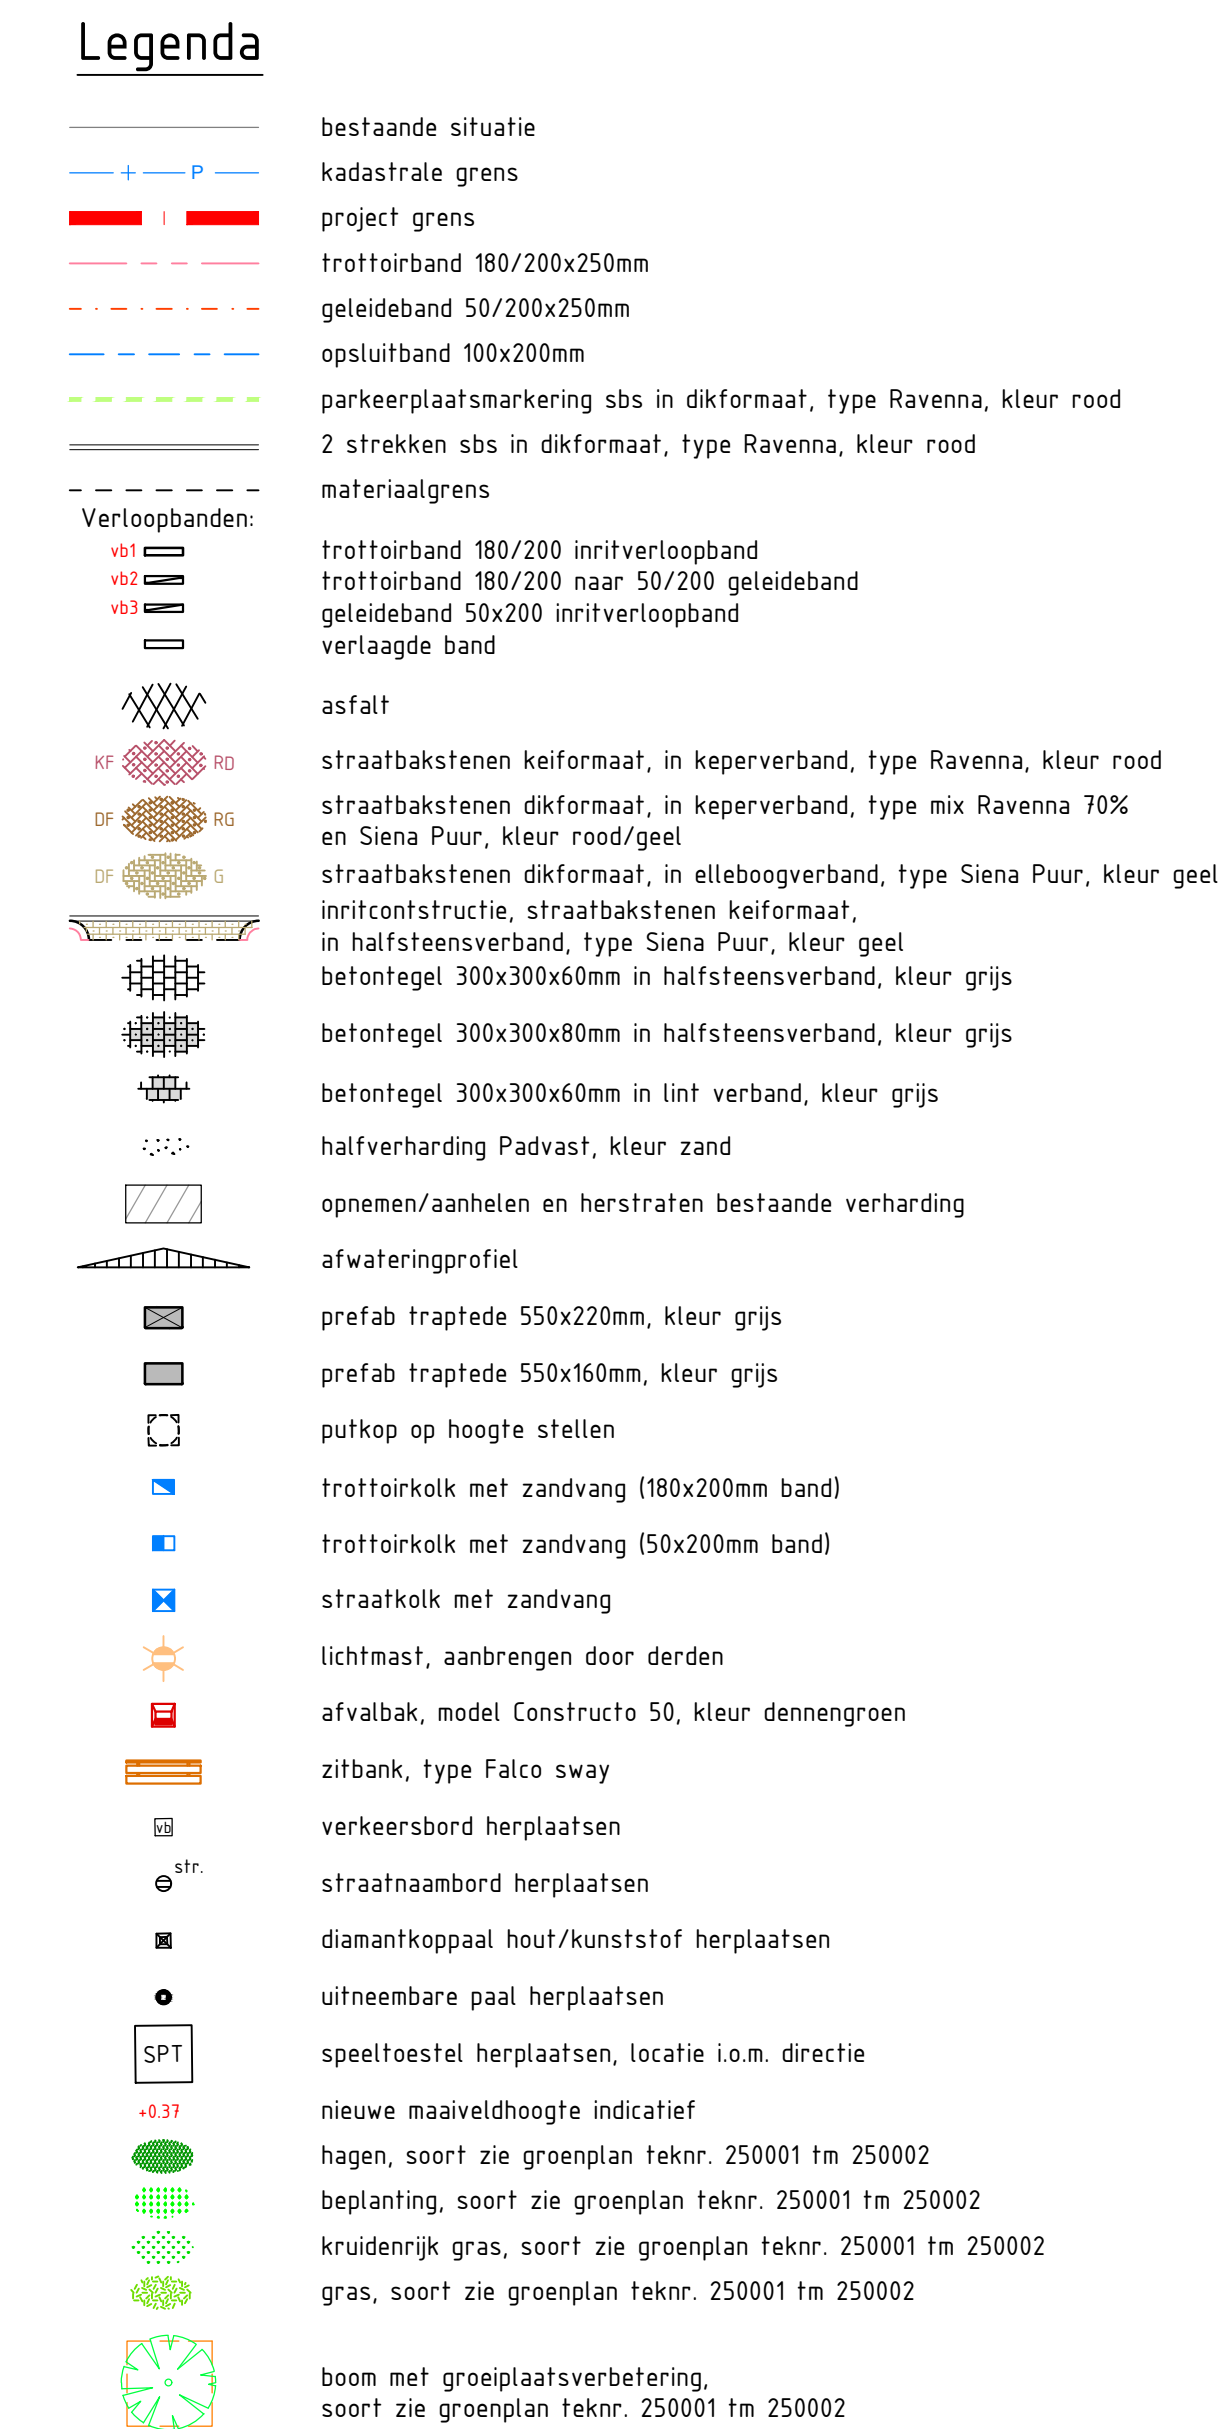

Overzicht situatie

Bijbehorende documenten

- BJ5748-RHD-WV-ZZ-DG-C-230001-230002 ondergrondse situatie
- BJ5748-RHD-WV-ZZ-DG-C-250001-250002 groenplan
- BJ5748-RHD-WV-ZZ-DG-C-280001 profielen
- BJ5748-RHD-WV-ZZ-DG-C-520001-520002 opbreektekening

Opmerkingen

- Maten in meters, tenzij anders vermeld;
- Materiaalmaten in millimeters, tenzij anders vermeld;
- Hoogtematen in meters t.o.v. N.A.P., tenzij anders vermeld;
- Diameters in millimeters, tenzij anders vermeld;

Schaal 1:250

2.0	Definitief Besluit		JEN	JFS	Tk	18-07-2020
0.1	Eerste aflevering		JEN	JFS	Tk	01-09-2020
versies	omschrijvingen		gepland	gevoerd	instand	afgevoerd
	specifieknummer					

Gemeente Eemsdelta

project

Herinrichting deelgebied 2 te Loppersum

omschrijving

Bovengrondse inrichting Situate



Royal HaskoningDHV
Enhancing Society Together
HaskoningDHV Nederland B.V.
Mobility & Infrastructure

formaat	omvang	taal	indien van toepassing
A0	1.250	Bestek ontwerp	2 3

documentatie Definitief documentnummer BJ5478-RHD-WW-ZZ-GO-C22000