



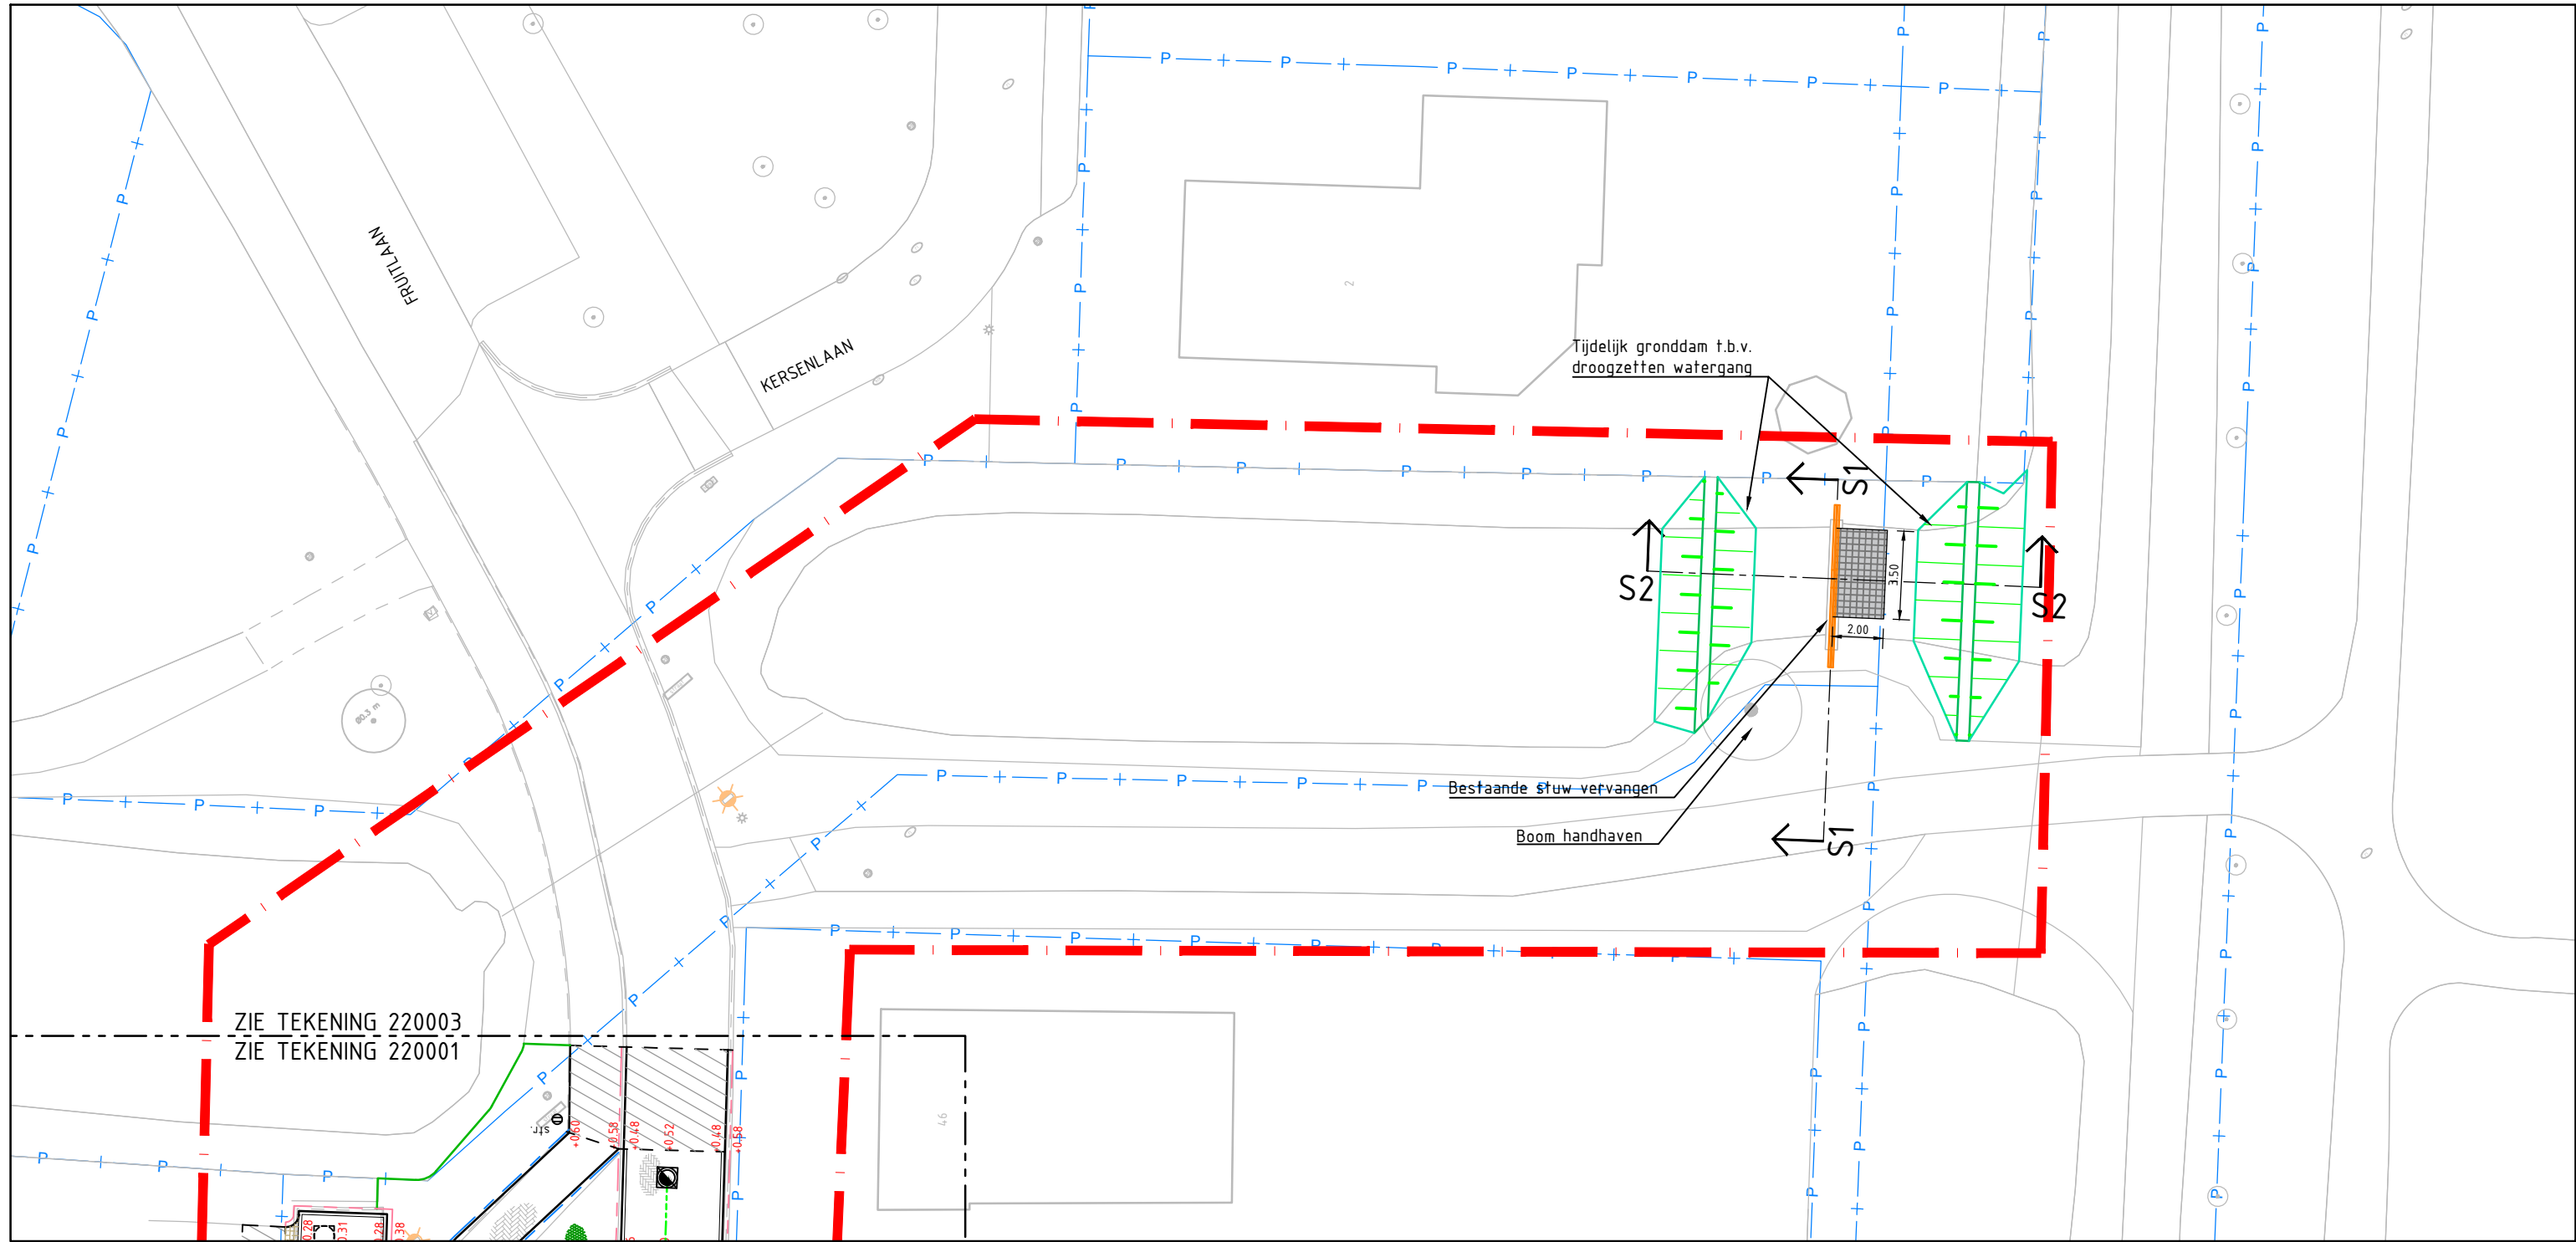

Situatie stuw
SCHAAL 1 : 250

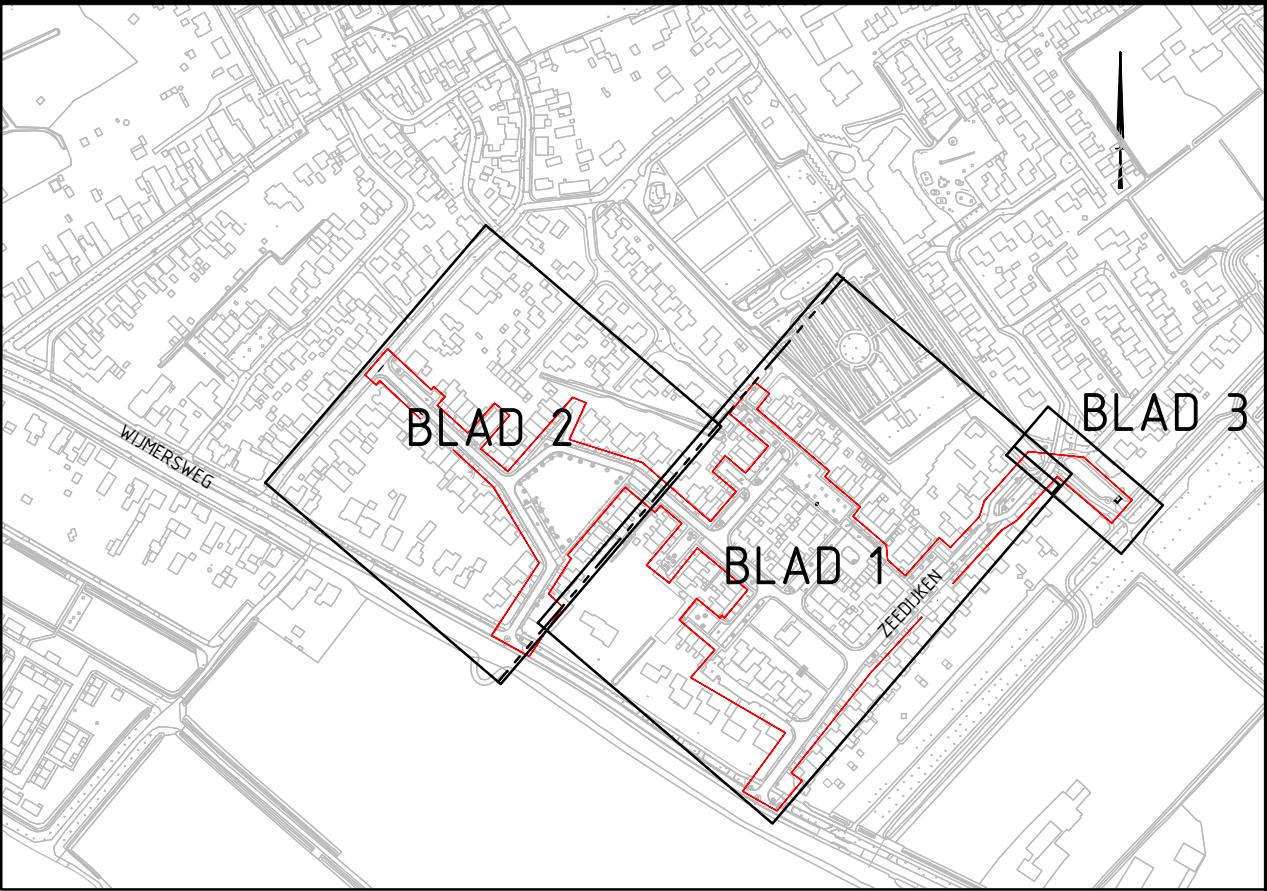

Overzicht situatie
SCHAAL 1 : 5000

Legenda


- maaiveld
- waterpeil
- slib
- stuw
- HDPE plaat
- grondwerklijn
- blokkenmat op geotextiel

Bijbehorende documenten


- BJ5748-RHD-WV-ZZ-DG-C-230001-230002 ondergrondse situatie
- BJ5748-RHD-WV-ZZ-DG-C-250001-250002 groenplan
- BJ5748-RHD-WV-ZZ-DG-C-280001 profielen
- BJ5748-RHD-WV-ZZ-DG-C-520001-520002 opbreektekening

Opmerkingen


- Maten in meters, tenzij anders vermeld;
- Materiaalmaten in mm, tenzij anders vermeld;
- Hoogtes in meters t.o.v. N.A.P., tenzij anders vermeld;
- Diameters in mm, tenzij anders vermeld.

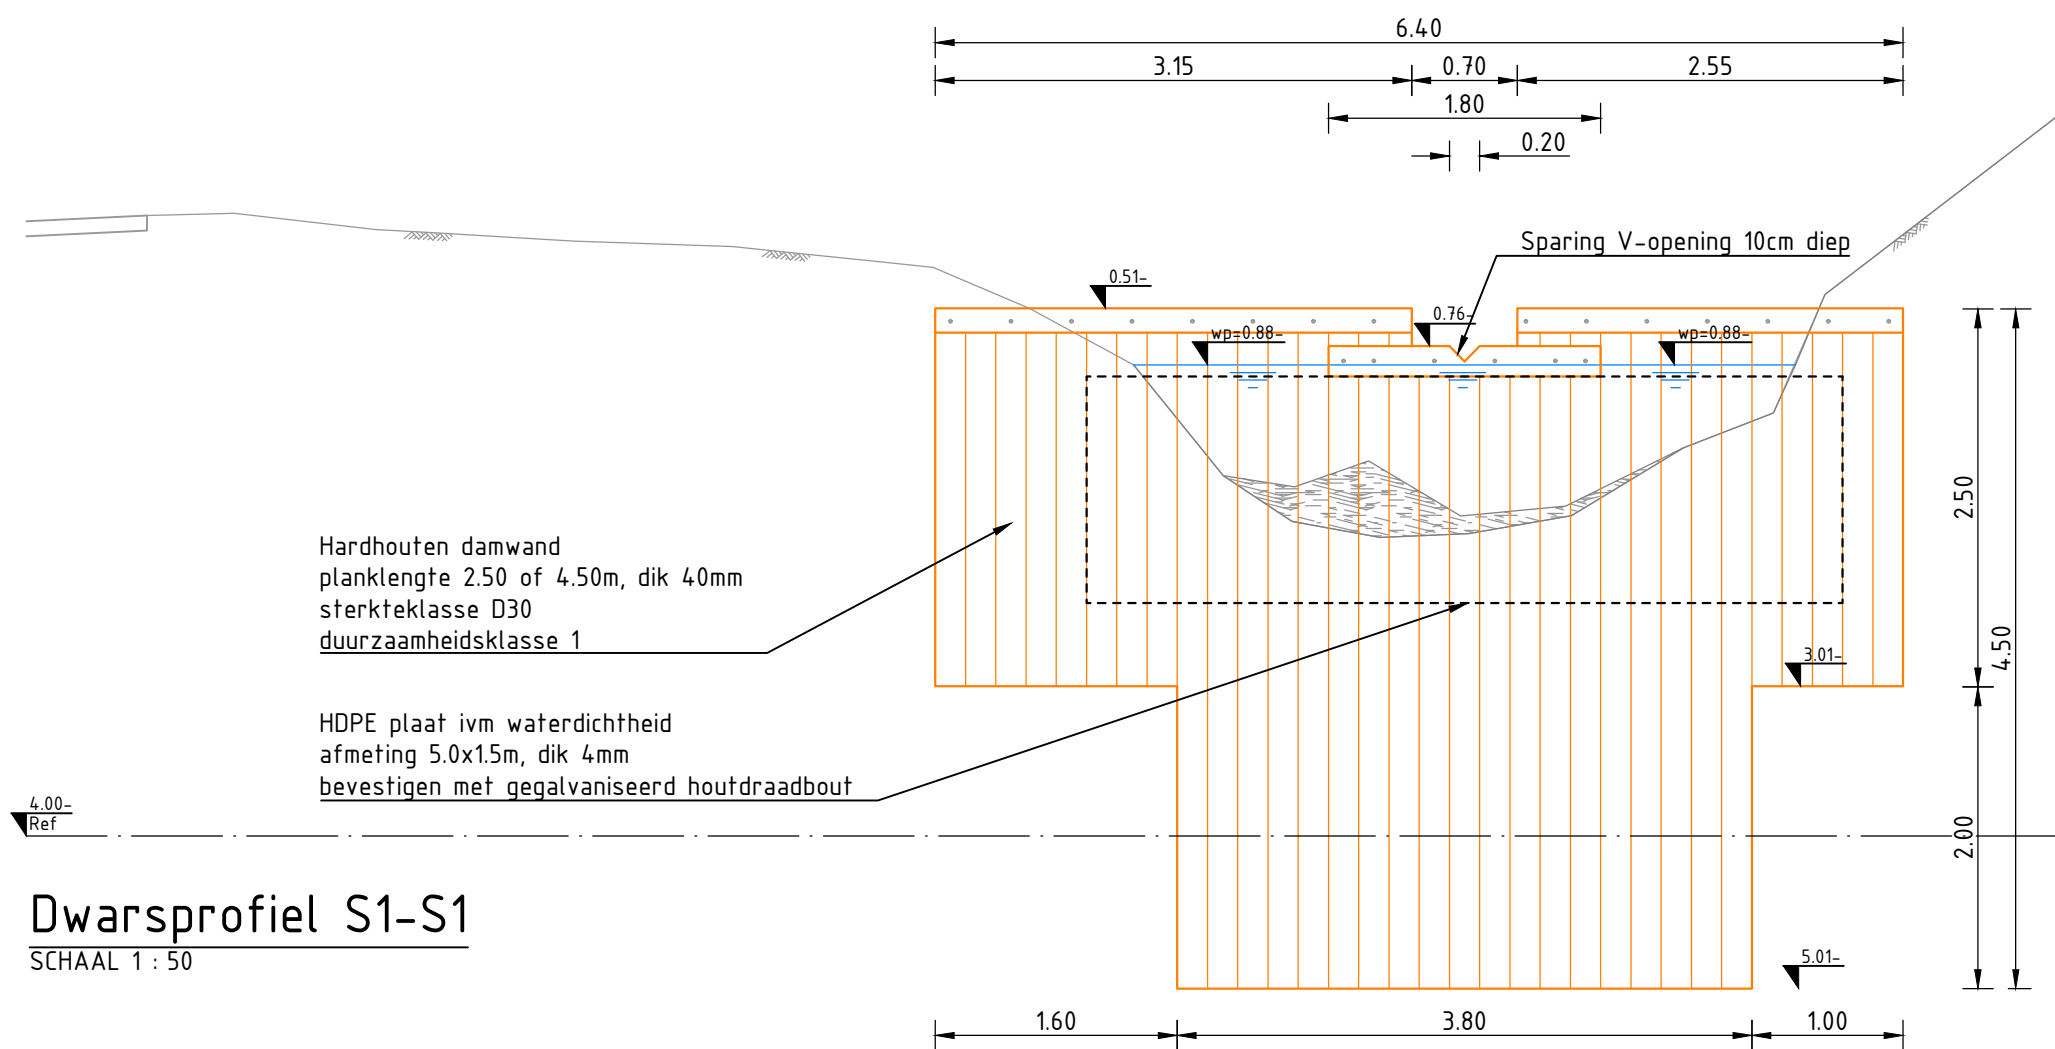

Dwarsprofiel S1-S1
SCHAAL 1 : 50

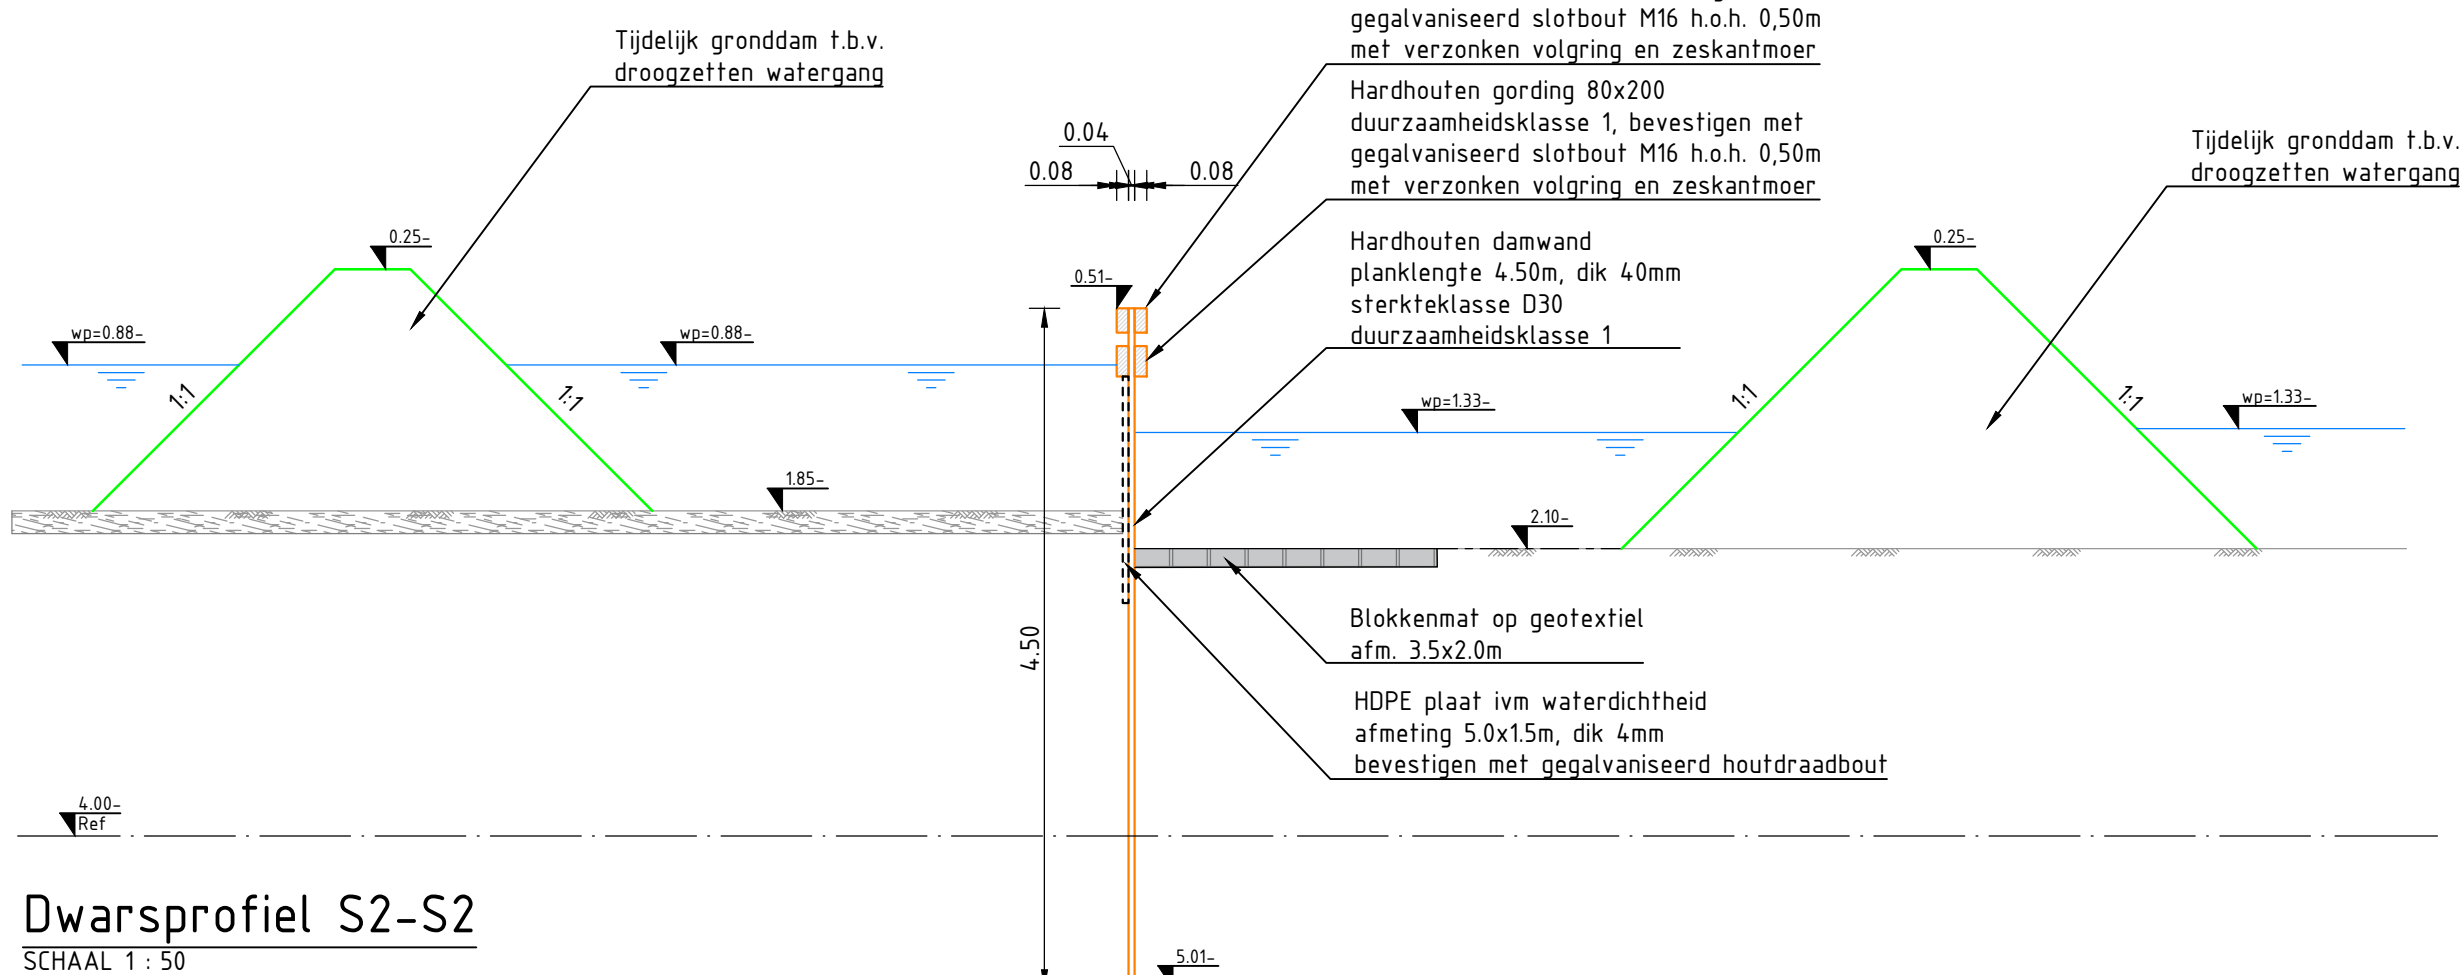

Dwarsprofiel S2-S2
SCHAAL 1 : 50

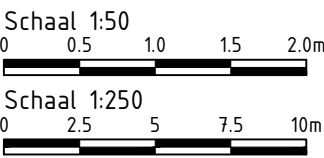

2.0	Definitief Bestek	JKN	JPE	TK	19-07-2024
0.1	Eerste uitgave	JKN	JPE	TK	03-07-2024
omschrijving	omschrijving	getekend	gecontr.	akkoord	datum
opdrachtgever					
Gemeente Eemsdelta					
project					
Herinrichting deelgebied 2 te Loppersum					
omschrijving					
Situatie stuw Zeedijken - Fruitlaan					
 Royal HaskoningDHV Enhancing Society Together HaskoningDHV Nederland B.V. Mobility & Infrastructure					
documentstatus				documentversie	
Definitief				2.0	
projectnummer / tekeningnummer					
BJ5748-RHD-WV-ZZ-DG-C-220003					
formaat	schaal	fase	bladnr.	van	
A2.1	1:divers	Bestek ontwerp	3	3	