



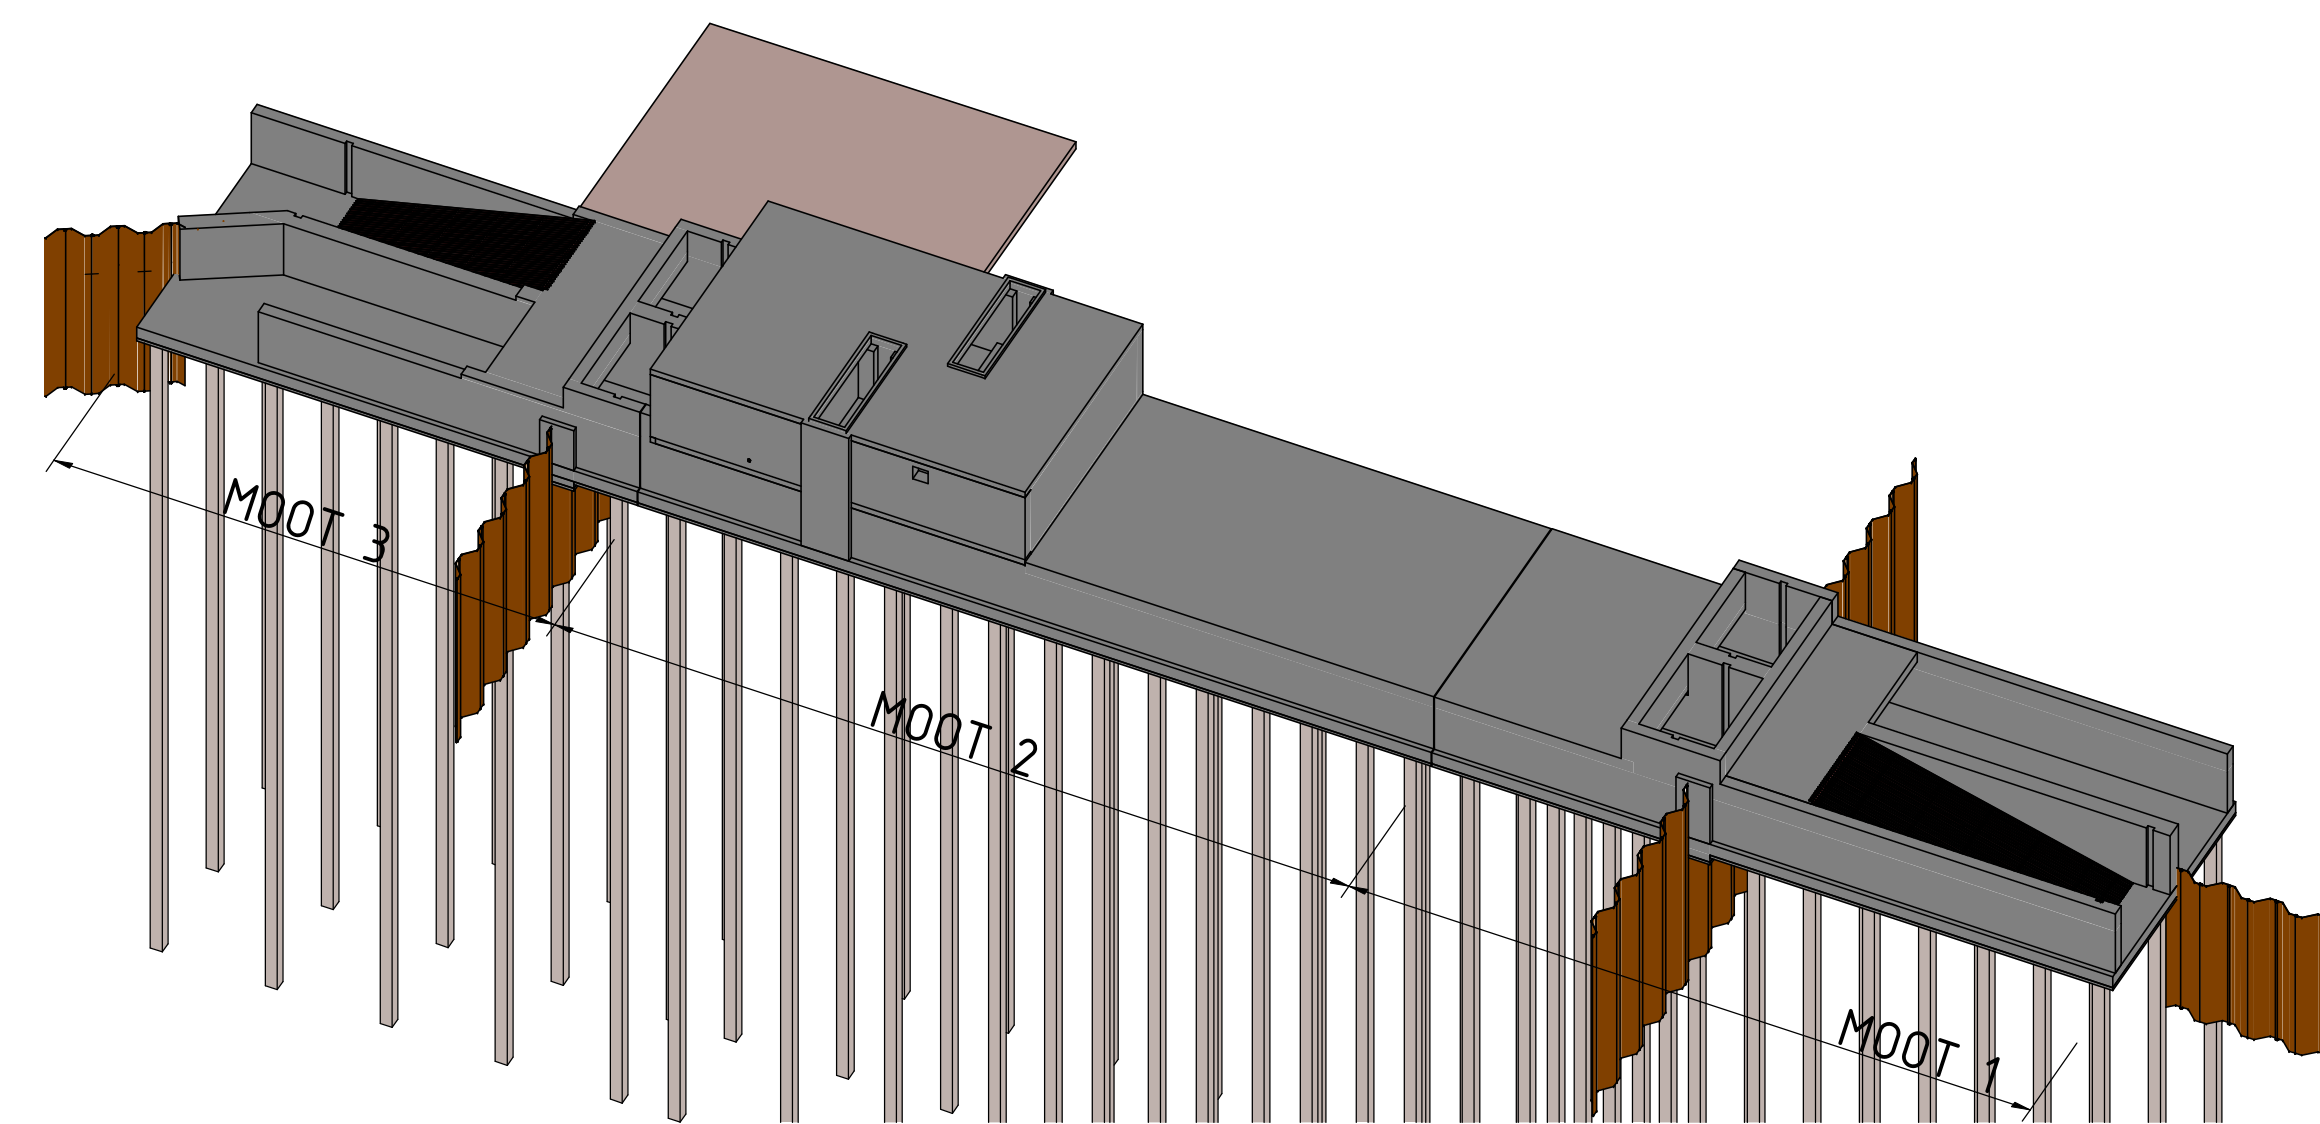

schaal: 1 : 20

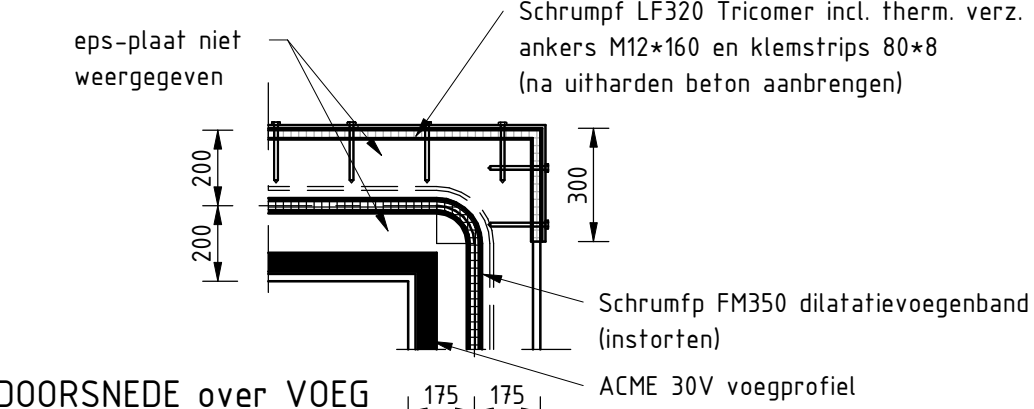


schaal: 1 : 20

schaal: 1 : 20

(AANZICHT BETONMODUL)

schaal: 1 : 100

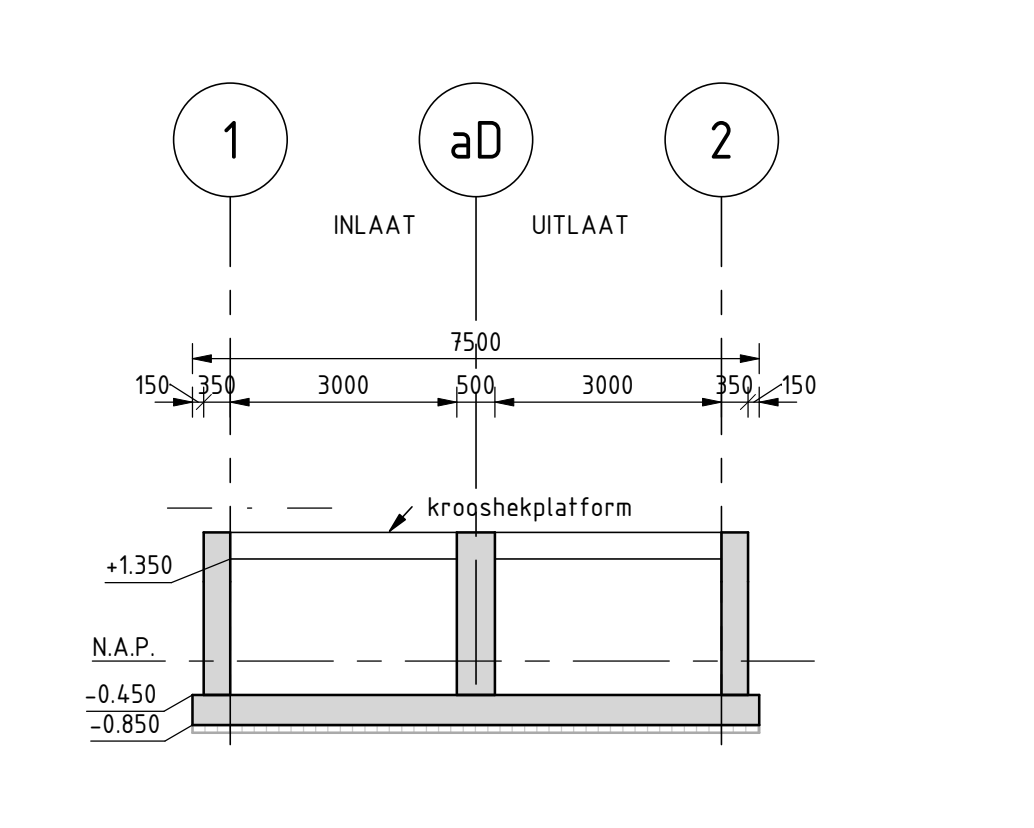


schaal: 1 : 100

schaal: 1 : 10

schaal: 1 : 100


schaal: 1 : 100

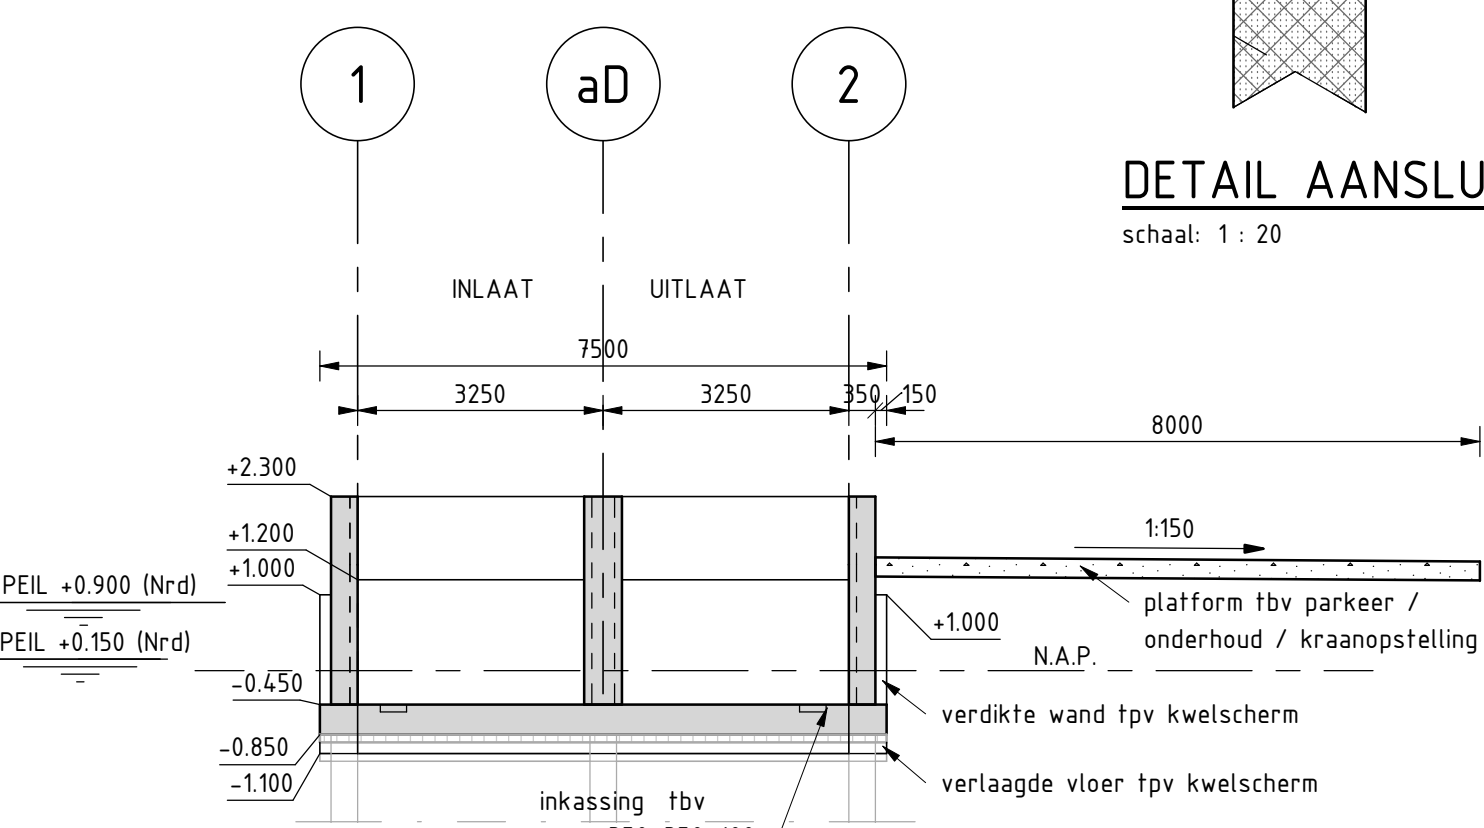

schaal: 1 : 20

schaal: 1 : 100

schaal: 1 : 100

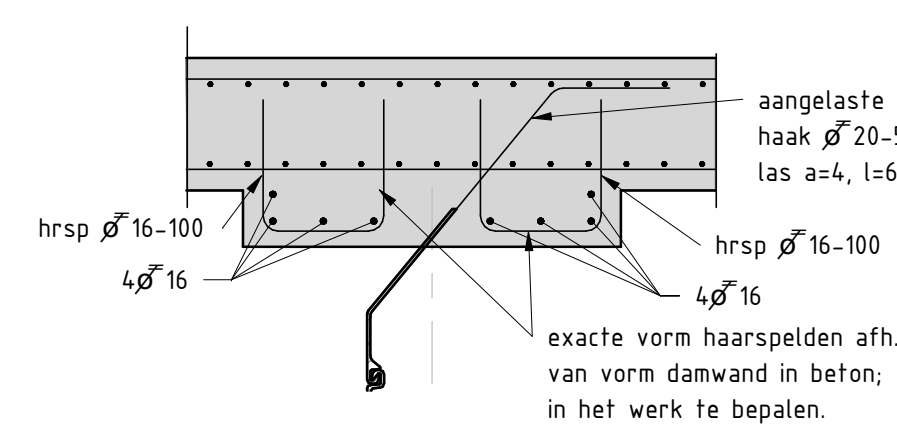

schaal: 1 : 20

schaal: 1 : 100

schaal: 1 : 20

schaal: 1 : 100



schaal: 1 : 2

stroomrichting

Coördinaten volgens RD-stelsel (RDNew, EPSG:2899)
Gegevens verkregen uit opmeten vanaf tekening z

nr.	uitdijning
-----	------------

nr	wijzing	getekend	datum
Wijzigingen			
project	gebreuk		
Dubbele dijk	K. Leinings		
onder deel	gebruiksd. nr.		
Doordlaatuiker - Betonconstructie	J.W. v. Jaarsveld		
Havenontbreuk van	totaal		
Locatie, aanzichten & doorsneden dijk	A0		
aanwijzing	projectnummer		
Pandscheidingsdijk Ommelande deudijk bij Hoogwaag/Bierum	100332		
	afgeleverd		
	020541		
	document plus		
	Nieuw		
	DEFINITIEF		
	aanvraag		
	16/09/16		
	Havenontbreuk		
	NI-100332-1002		