



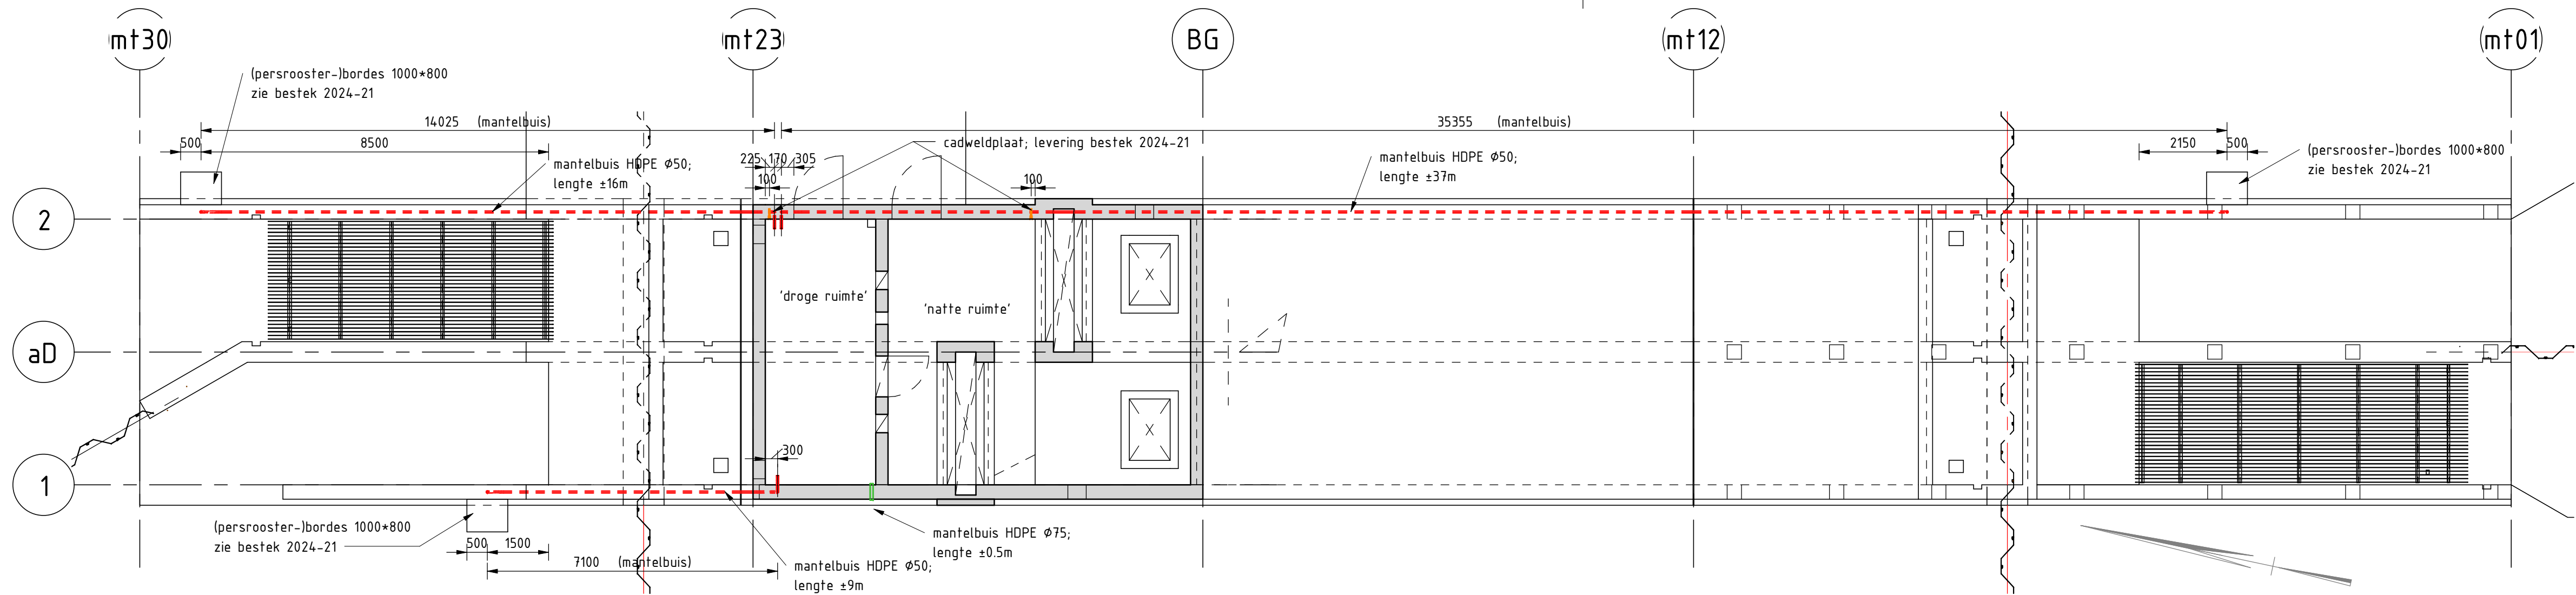


BEDIENINGSGEBOUW DOORSNEDE op +3800

schaal: 1 : 100

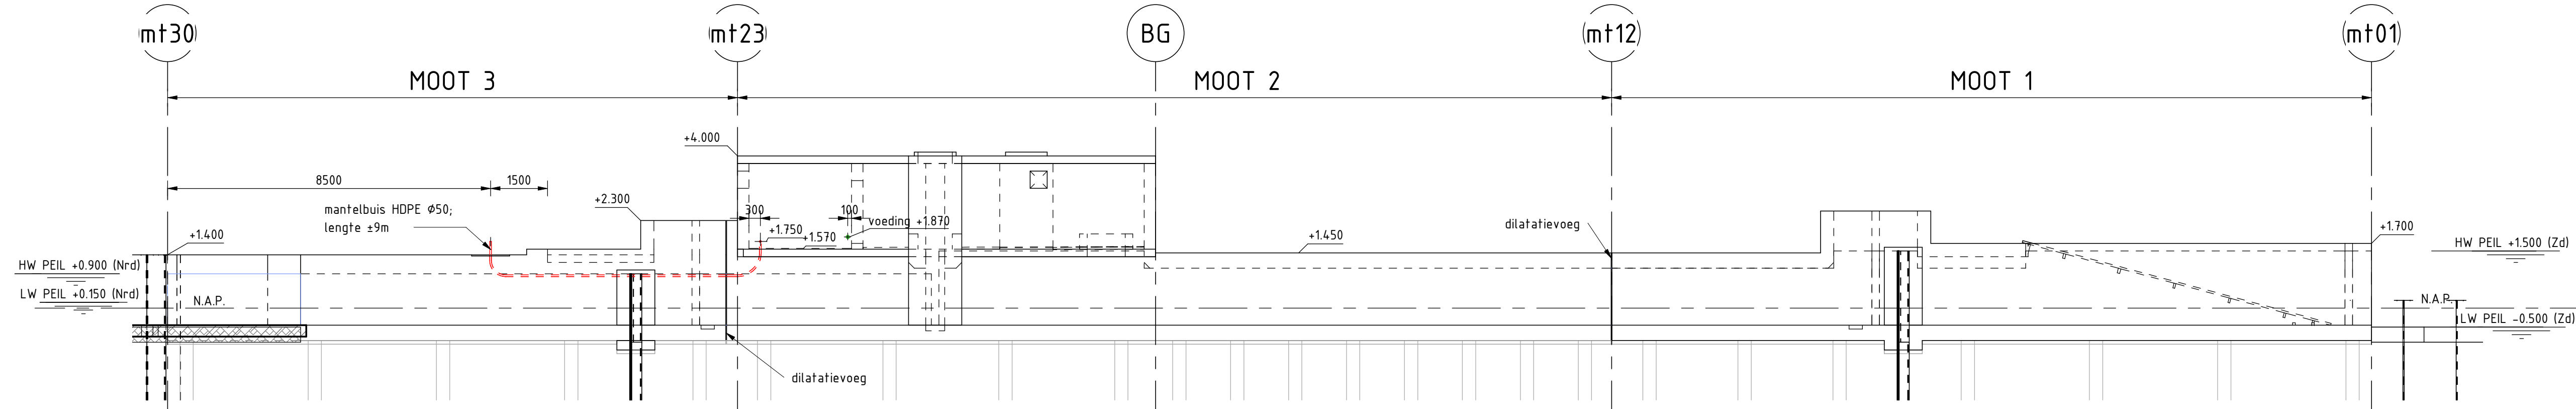


AANZICHT WEST

schaal: 1 : 100

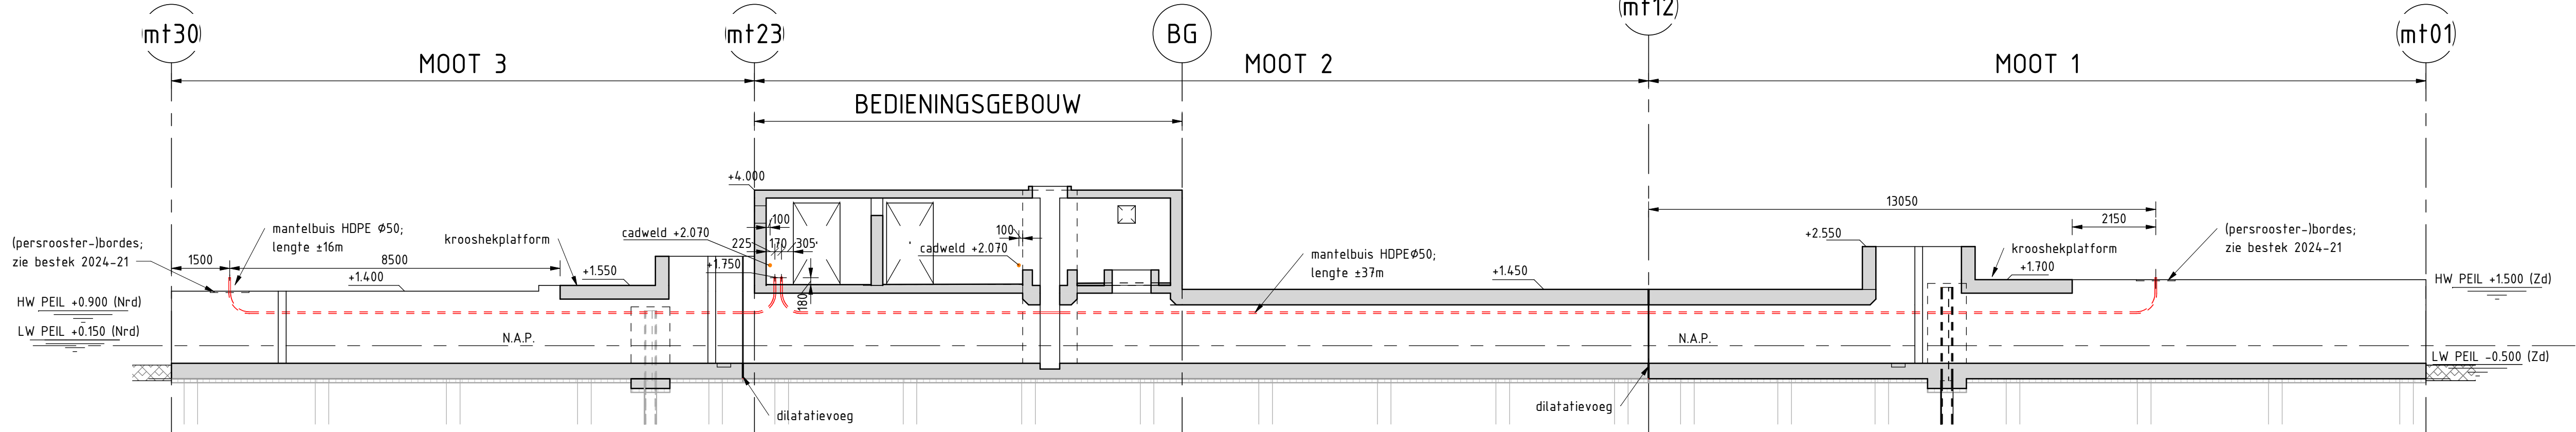

L2 LENGTEDOORSNEDE UITLAATKOKER

schaal: 1 : 100

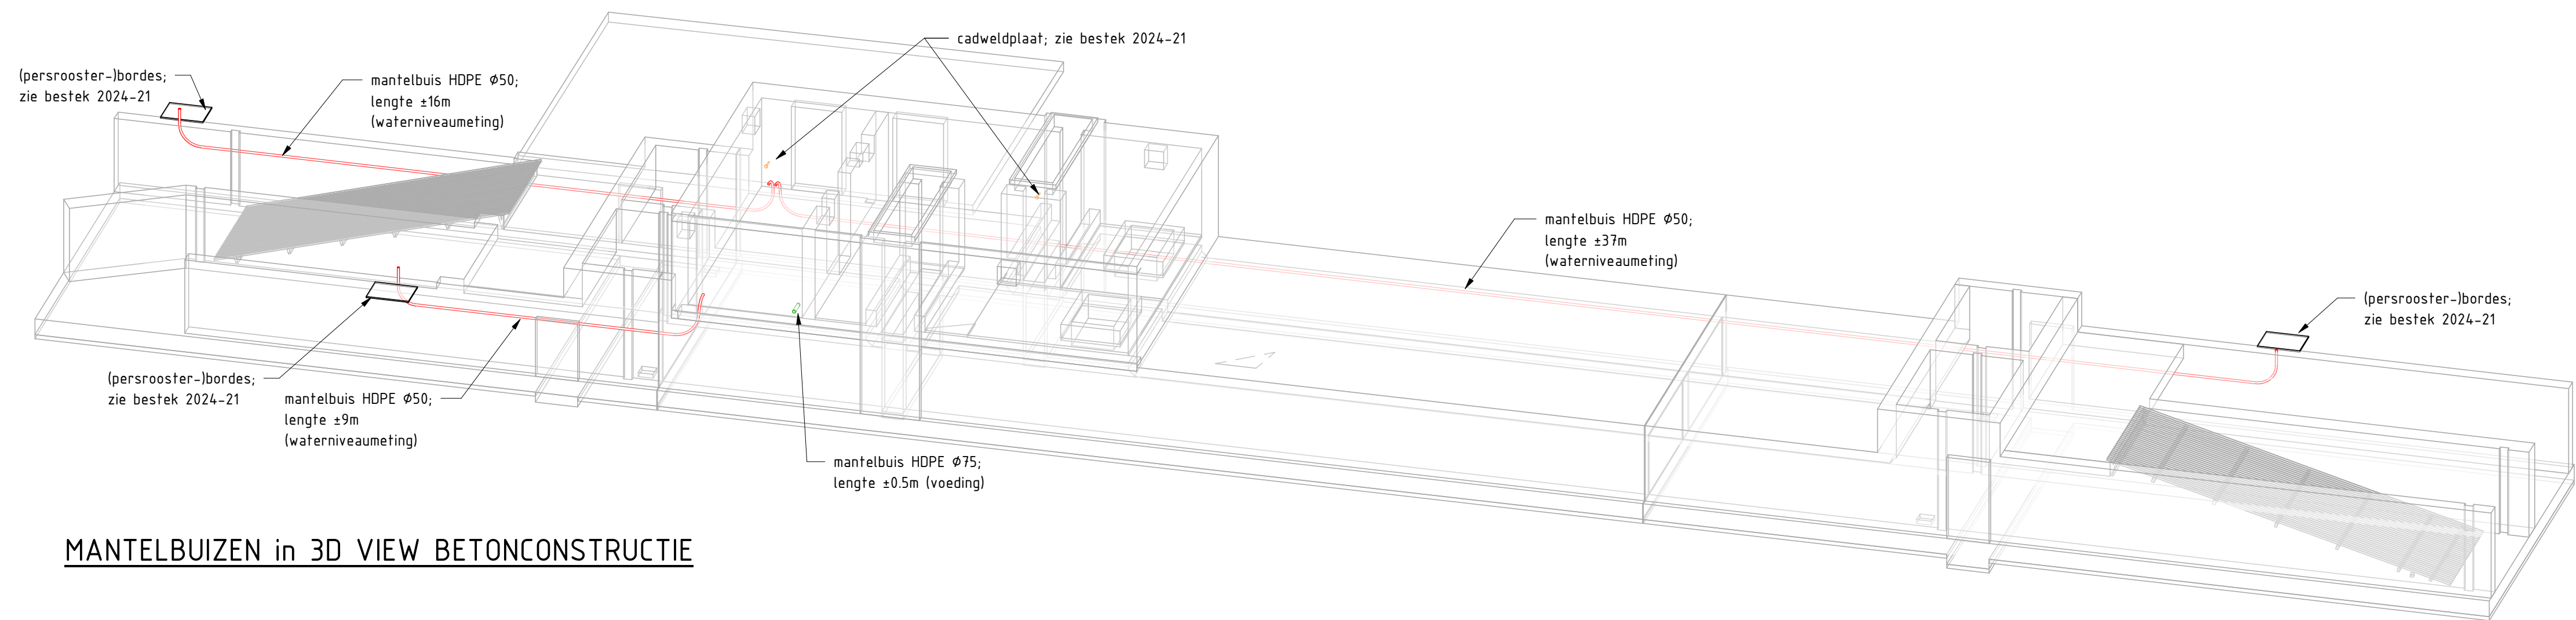

MANTELBUIZEN in 3D VIEW BETONCONSTRUCTIE

Verklaring mantelbuizen

- Electrische installatie / waterniveaumeting - Ø50 HDPE
- Electrische installatie / voeding - Ø75 HDPE

Mantelbuizen voorzien van zanddichte einddoppen / moffen
Mantelbuizen (lg > 1m) voorzien van trekdraad
Cadweldplaat aarden aan wapening dichtstbijzijnde funderingspalen

nr	wijziging	getekend	datum
Wijzigingen			
project		getekend	
Dubbele dijk		K.Leinenga	
onderdeel		gecontroleerd	
Doorlaatduiker - Betonconstructie		P. Wieringa	
tekeningnummer		A1	
Mantelbuizen		100332	
silvering		DU0941	
Pandscheidingsdijk Ommelderzeedijk bij Hoogwatum/Bierum		DEFINITIEF	
opdrachtgever		Provincie Groningen	
St. Jansstraat 4		9712 JN Groningen	
050 - 316 4911		16/09/24	
blad in bladen		04 in	
NI-100332-1004		wijziging	