


OVERZICHT KADE F zuid - DEEL 4 (van 5)
SCHAAL 1 : 200

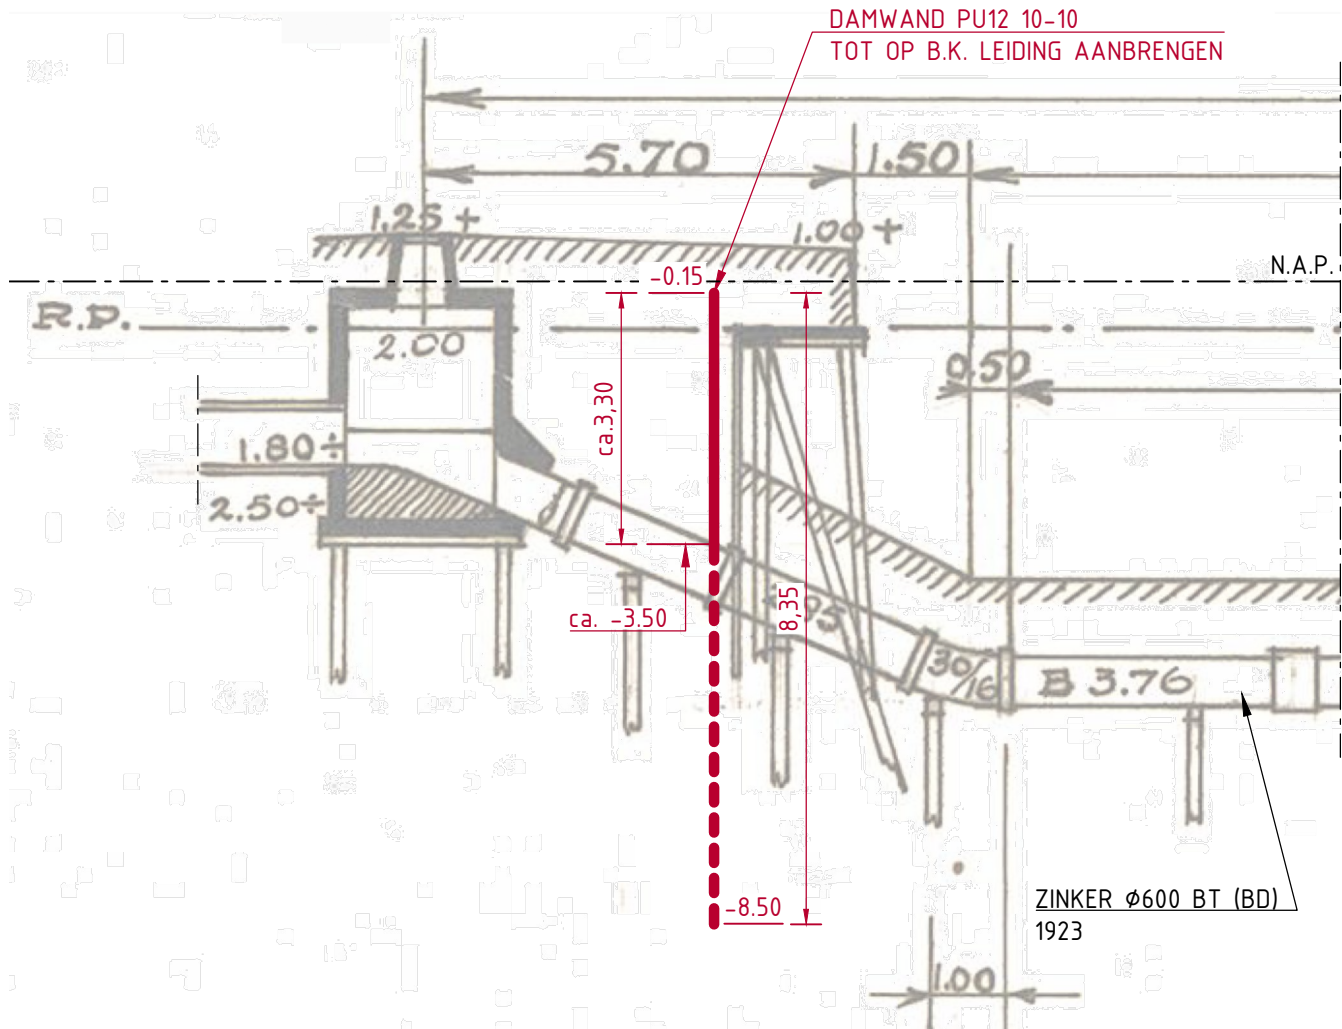


DOORSNEDE A-A ZINKER Z16
SCHAAL 1 : 100

OPMERKINGEN

- Maten in meters, tenzij anders vermeld
 - Peilmaten in meters L.o.v. N.A.P., tenzij anders vermeld
 - BESTAANDE KADEMUUR EN K&L INDICATIEF AANGEGEVEN, MAATVOERING IN HET WERK TE BEPALEN
 - VAN ALLE K&L DE EXACTE POSITIE (X,Y,Z) IN HET WERK TE BEPALEN
- KX** AANDUIDING KADE
XX AANDUIDING ELEMENT (+ NUMMER)
KX AX AANDUIDING AANSLUITING (KADE + NUMMER)
KX OX AANDUIDING OBSTAKEL (KADE + NUMMER)
B1 BOLDER MET NUMMERS (OP KOP BOLDER MET VERF AANGEGEVEN)
--- AAN TE BRENGEN DAMWAND ACHTERLOOPSCHERMSCHERM
--- AAN TE BRENGEN DAMWAND ACHTERLOOPSCHERMSCHERM BOVEN LEIDING/KABEL ZINKERPASSAGE
● AAN TE BRENGEN BODEMINJECTIE
--- AAN TE BRENGEN DRAINAGELEIDING INCL. GRINDKOFFER
● AAN TE BRENGEN DRAINAGEUITLAAT T.P.V. VLOERBREEDTE 1.4m H.O.H. 25m DOOR KADEVLOER THEORETISCH AANGEGEVEN (AFHANKELIJK VAN LOCATIE FUNDERINGSPALEN)
- VOOR STANDAARD DOORSNEDE + DETAILAANSLUITING KADE-DAMWANDSCHERM ZIE TEK. T-004 EN T-005

BLADINDELING

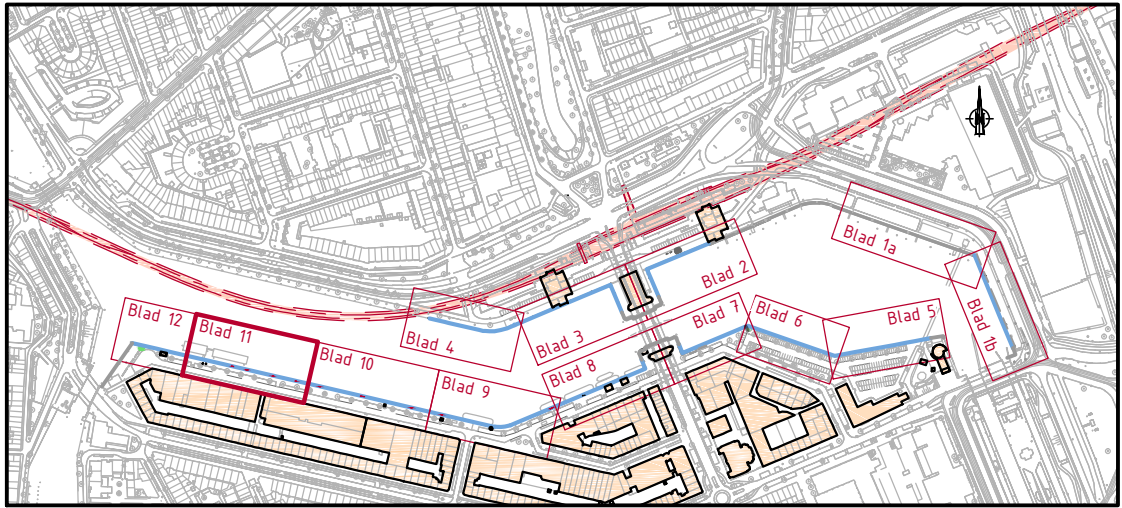

Opdrachtgever :



Gemeente Rotterdam
Stadsbeheer
Beheer Buitenruimte

VERSIE

f			
e			
d			
c			
b	NOTA VAN INLICHTINGEN	W.Valkenburg	04-06-2014
a	1e UITGAVE	W.Valkenburg	08-05-2014
VERSIE	OMSCHRIJVING	TEKENAAR	DATUM
BESTANDSNAAM	LF12WA013J-T-05SERIE-100SERIE-300SERIE.DWG	PROJECTCODE	VERMIDLING



Gemeente Rotterdam
Stadsontwikkeling
Ingenieursbureau

GALVANISTRAAT 15
POSTBUS 6633
3002 AP ROTTERDAM
TELEFOON : 010 4894530
TELEFAX : 010 4896200

COOLHAVEN

Vervanging achterloopscherm

BLAD 11
KADE F zuid - DEEL 4 (van 5)

NIUW ACHTERLOOPSCHERMSCHERM

GETEKEND	GECONTROLEERD	GEAUTORISEERD	TEKENINGNR.	VER.
W.Valkenburg	J.Plugge	D.Enzlin	LF12WA013J-T-111	b
PARAARF	PARAARF/DATUM	PARAARF/DATUM	WUKPROJECTCODE - SOORT - VOLGNR.	

K:\SO\RIWICO_PROJECTEN\WATERBOUW\LF12WA013J_VERVANGING ACHTERLOOPSCHERMSCHERM COOLHAVEN2_VOORBEREIDING\3_PROJECTRESULTATEN\TEKENINGEN\NOTA