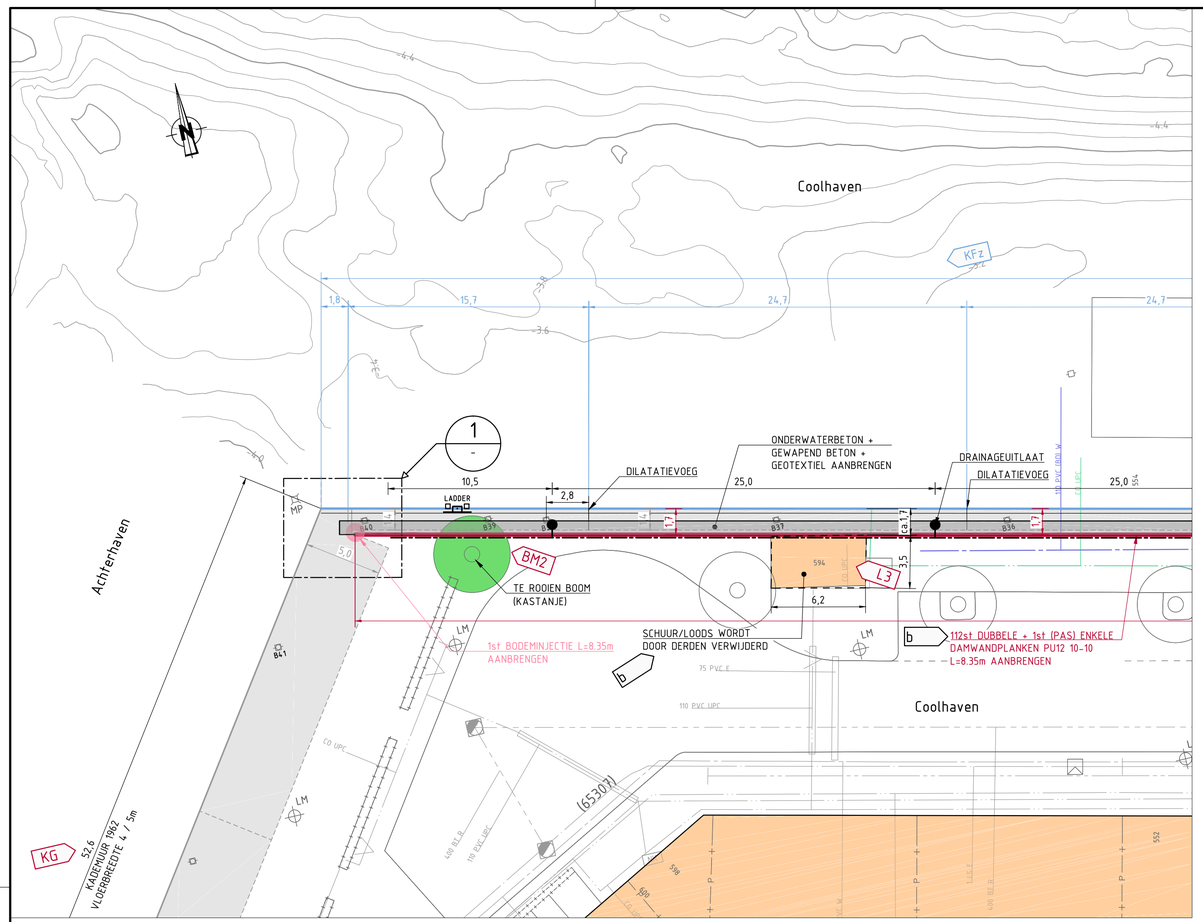

OVERZICHT KADE F zuid - DEEL 5 (van 5)

SCHAAL 1 : 200

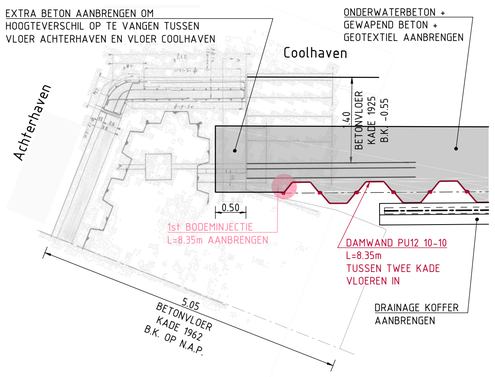

DETAIL 1 - AANSLUITING OP KADE ACHTERHAVEN

SCHAAL 1 : 50

OPMERKINGEN

- Maten in meters, tenzij anders vermeld
- Peilmaten in meters t.o.v. N.A.P., tenzij anders vermeld
- BESTAANDE KADEMUUR EN K&L INDICATIEF AANGEGEVEN, MAATVOERING IN HET WERK TE BEPALEN
- VAN ALLE K&L DE EXACTE POSITIE (X,Y,Z) IN HET WERK TE BEPALEN

KX AANDUIDING KADE

XX AANDUIDING ELEMENT (+ NUMMER)

KX AX AANDUIDING AANSLUITING (KADE + NUMMER)

KX OX AANDUIDING OBSTAKEL (KADE + NUMMER)

B1 BOLDER MET NUMMERS (OP KOP BOLDER MET VERF AANGEGEVEN)

AAN TE BRENGEN DAMWAND ACHTERLOOPSHEIDSCHERM

AAN TE BRENGEN DAMWAND ACHTERLOOPSHEIDSCHERM BOVEN LEIDING/KABEL ZINKERPASSAGE

AAN TE BRENGEN BODEMINJECTIE

AAN TE BRENGEN DRAINAGELEIDING INCL. GRINDKOFFER

AAN TE BRENGEN DRAINAGEUITLAAT T.P.V. VLOERBREEDTE 1.4m H.O.H. 25m DOOR KADEVLOER THEORETISCH AANGEGEVEN (AFHANKELIJK VAN LOCATIE FUNDERINGSPALEN)

- VOOR STANDAARD DOORSNEDE + DETAILAANSLUITING KADE-DAMWANDSCHERM ZIE TEK. T-004 EN T-005

BLADINDELING

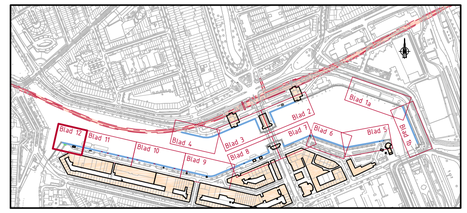

Opdrachtgever :

Gemeente Rotterdam
Stadsbeheer
Beheer Buitenruimte

VERSIE

f			
e			
d			
c			
b	NOTA VAN INLICHTINGEN	W.Valkenburg	04-06-2014
a	1e UITGAVE	W.Valkenburg	08-05-2014
VERSIE	OMSCHRIJVING	TEKENAAR	DATUM

BESTANDSNAAM : LF12WA013J-T-0SERIE+100SERIE+300SERIE.DWG | PROJECTCODE : | VERWIJZING :

Gemeente Rotterdam
Stadsontwikkeling
Ingenieursbureau

GALVANISTRAAT 15
POSTBUS 6633
3002 AP ROTTERDAM
TELEFOON : 010 4894530
TELEFAX : 010 4896200

COOLHAVEN

Vervanging achterloopsheidscherm

BLAD 12
KADE F zuid - DEEL 5 (van 5)

NIEUW ACHTERLOOPSHEIDSCHERM

BEHOORT BIJ :	NUMMER :	DOCUMENTSOORT
BESTEK	1-013-14	Tekening

GEOGRAFISCHE CODE :

FORMAAT : A1 | BLAD | VAN

SCHAAL : ZIE TEKENING | BLADEN

GETEKEND : 2014.06.03 08:17:17 +02'00' W.Valkenburg PARAAF

GECONTROLEERD : H.E. Pacejka 2014.06.03 15:22:15 +02'00' PARAAF/DATUM

GEAUTORISEERD : Datum: 2014.06.03 15:44:39 +02'00' D.Enzlin PARAAF/DATUM

TEKENINGNR. : LF12WA013J-T-112 | b VER.

WIJK/PROJECTCODE - SOORT - VOLGNR.

K:\SO\IR\WCC_PROJECTEN\WATERBOUW\LF12WA013J VERVANGING ACHTERLOOPSHEIDSCHERM COOLHAVEN\2_VOORBEREIDING\3_PROJECTRESULTATEN\TEKENINGEN\TNOTA