

- Maten in millimeters, tenzij anders vermeld
- Peilmaten in meters t.o.v. N.A.P., tenzij anders vermeld
- **BESTAANDE SITUATIE IS THEORETISCH AANGEGEVEN, ALLE MATEN DIENEN IN HET WERK OPGEMETEN TE WORDEN**

[illegible]

Tbv. vervangen achterloopdekscherm zie tekeningen LF72W4131-J-T-003/005/006, BESTRATING OPNEMEN EN WEER TERUG AANBRENGEN VOLGENS DETAIL 1.

3200

4890

3390

1500

500

4290 (PARKEEVAK)

WEGBEGINS FASE 2

B=PLANTENVAK 10000x1500

AANVULLEN TOT AAN BOVENZIJDE MET TROTTOIRband 180/200 x 250x1000

OPNEMEN EN HERPLAATSEN

KADEKEEL ROTTERDAM (RS) (PARKEERVAKKEN)

BETONSTRAATSTENEN (RUWEGE)

ZIE DETAIL 1

GEBAKEN KLINKERS (VOETPAD)

+0.35

N.A.P.

WATERPEL -0.40

WATERLEIDING ø110 PVC (BDI)


NIEUWE HOGE TROTTOIRband 180/200x400

BESTRATING OPNEMEN EN OPSLAAN TBV HERGEBRUIK



2013

2014


 
tract = constructiediepte -3.95

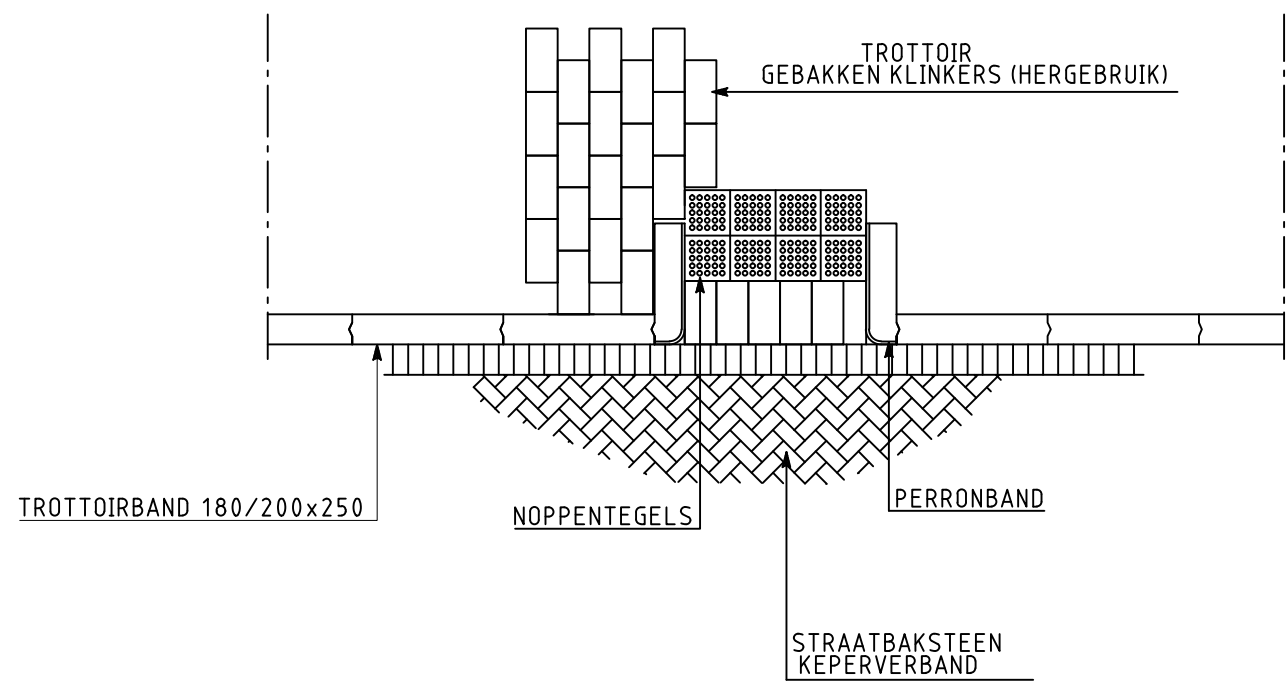

DOORSNEDE C
SCHAAL 1 : 50

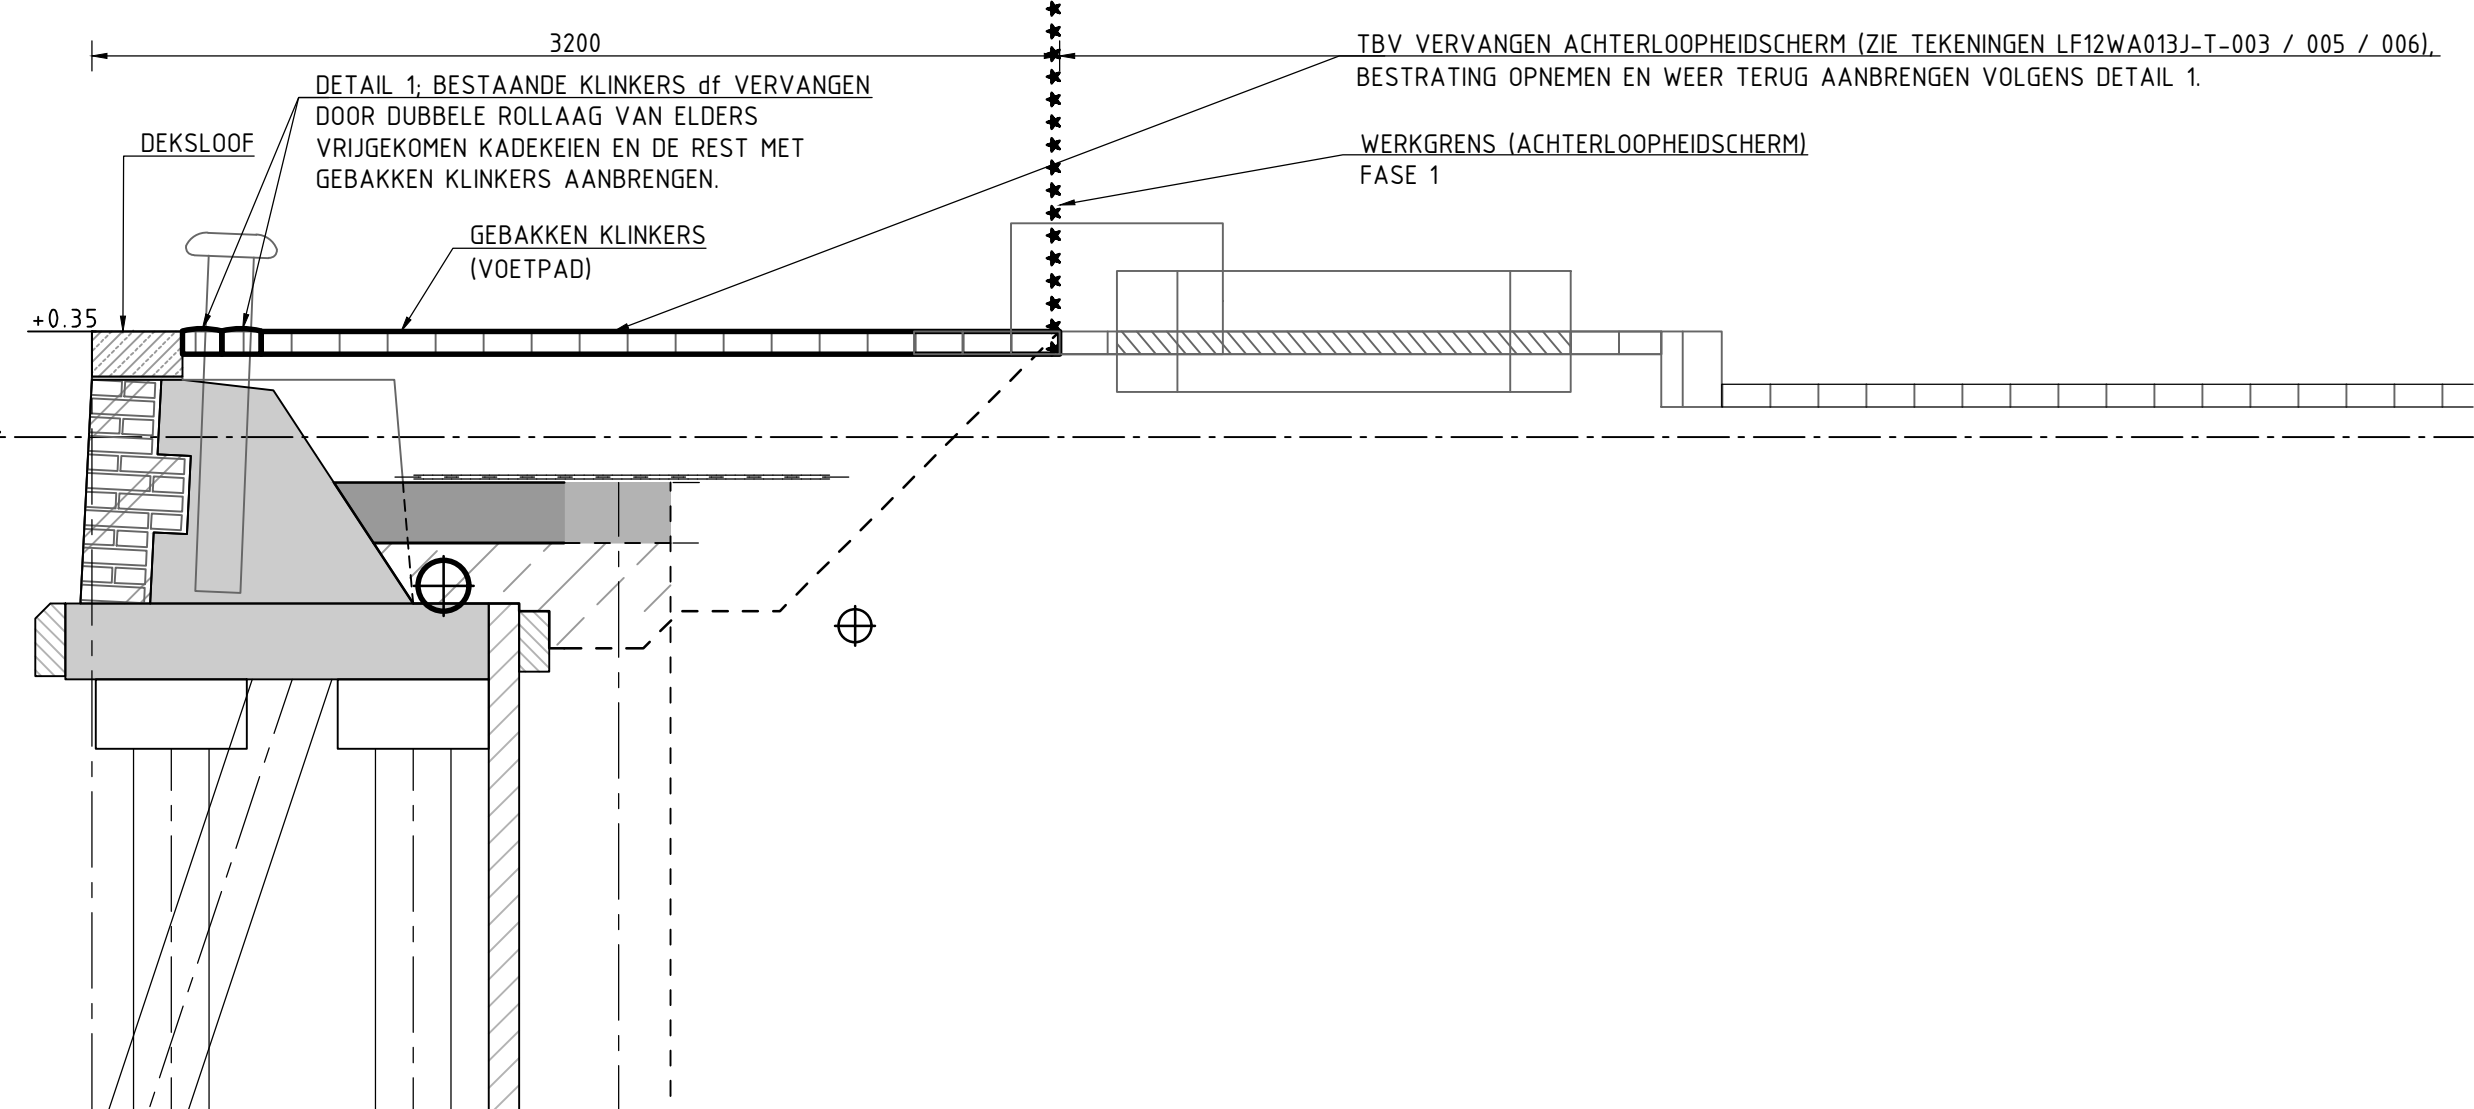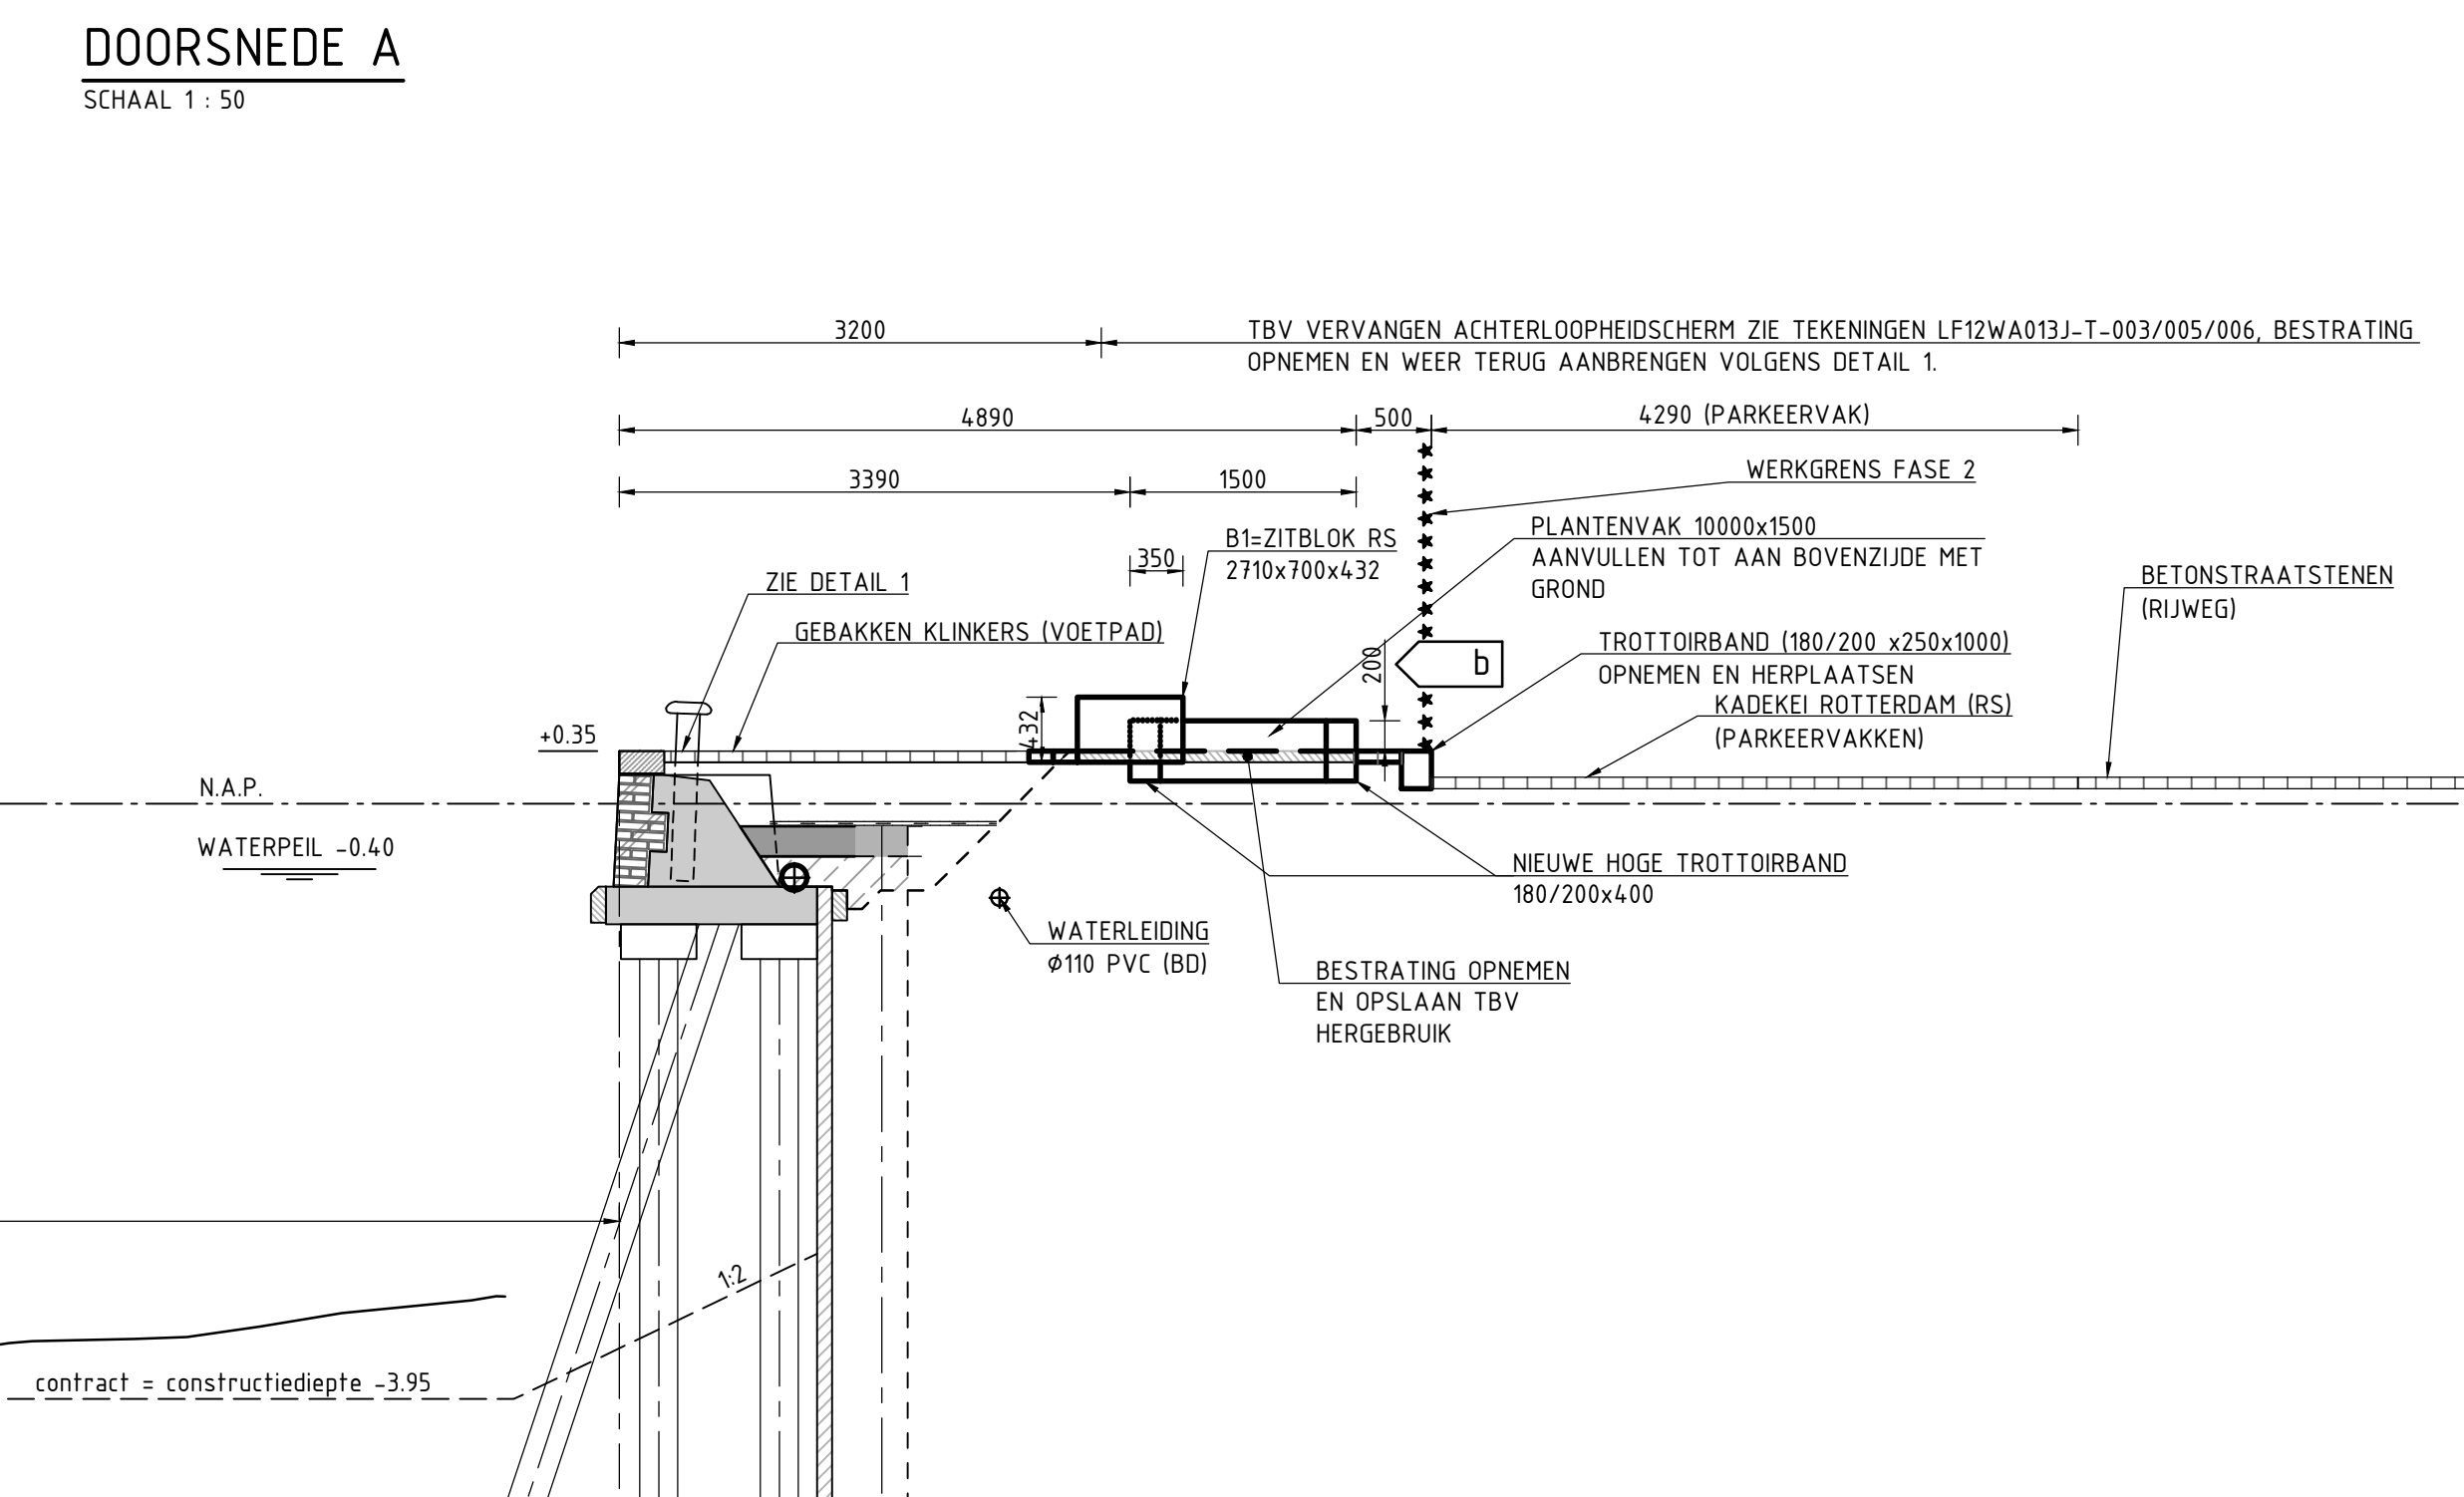

DOORSNEDE B

Opdrachtgever:				BB-VBB	
					
VERSIË					
f					
g					
d					
c					
b	NOTA VAN INLICHTINGEN		S. Rijnsaard:		04-06-2014
a	1 ^{ste} UITGAVE BESTEK		S. Rijnsaard:		08-05-2014
ERISSE	OMSCHRIJVING		TEKSTNAAM		DATUM
BESTANDSNAAM: LF12WAD1515-01A_02X10W			PROJECTCODE:		VERVALING:
			Gemeente Rotterdam Ingenieursbureau		GALVANISTRAAT 15 POSTBUS 6633 3002 AP ROTTERDAM TELEFOON: 010-4884933 TELEFAK: 010-4886200

COOLHAVEN

Vervanging achterloopsheidscherm

HERINRICHT COOLHAVEN ZUIDZIJDE WEST
DOORSNEDEN KADEN MET PLANTVAKKEN EN ZITELEMENTEN

S. Rijsaardt	PARAF	H.E. Paolka	PARAFIDATUM	Denzin	PARAFIDATUM	LF12WA013J-1-501	6
						WIKI PROJECTCODE : SOORT : VOLGNR	VER

BEHOORT BIJ :	NUMMER :	DOCUMENTSOORT :
BESTEK	1-013-14	Tekening

GEOGRAFISCHE CODE	
----------------------	--

FORMAAT: A0	BLAD	YMA
-------------	------	-----

SCHAAL : ZIE TEKENING	BLADEN
-----------------------	--------

TEKEMNOMNR.: LE12WA0131-T-501

WUKPROJECTCODE	SOORT	VOLGNR.	VER
----------------	-------	---------	-----

ECTRESULTATENITEXEMINGENT500 SERIE_HERINRICHTING

ISOIRI\WCC_PROJECTEN\WATERBOUW\F12\I\I3\J_VERVANGING ACHTERLOOPSCHIEDSCHERM COOLHAREN2_VOORBEREIDING\3_PROJECTRESULTATEN\TEKSTINGENT\000_SERIE_HERINRICHTING