



## OPMERKINGEN

---


- Maten in millimeters, tenzij anders vermeld
- Peilmaten in meters t.o.v. N.A.P., tenzij anders vermeld
- **BESTAANDE SITUATIE IS THEORETISCH AANGEGEVEN, ALLE MATEN DIENEN IN HET WERK OPGEMETEN TE WORDEN**

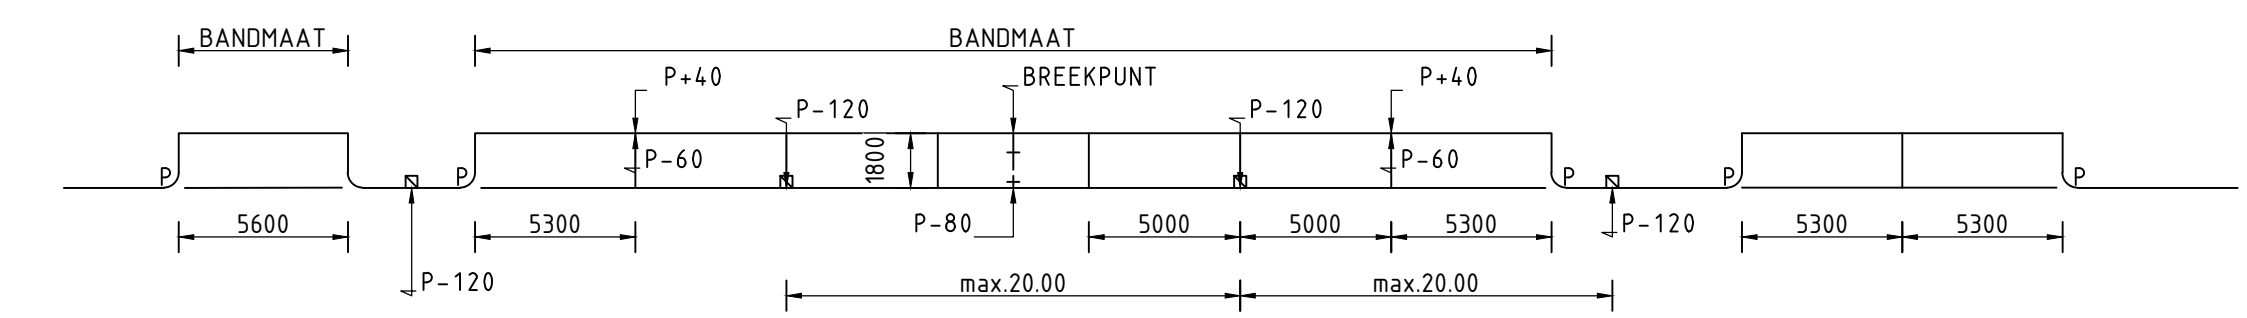

PRINCIPE DETAIL PARKEERVAK BOVENAANZICHT

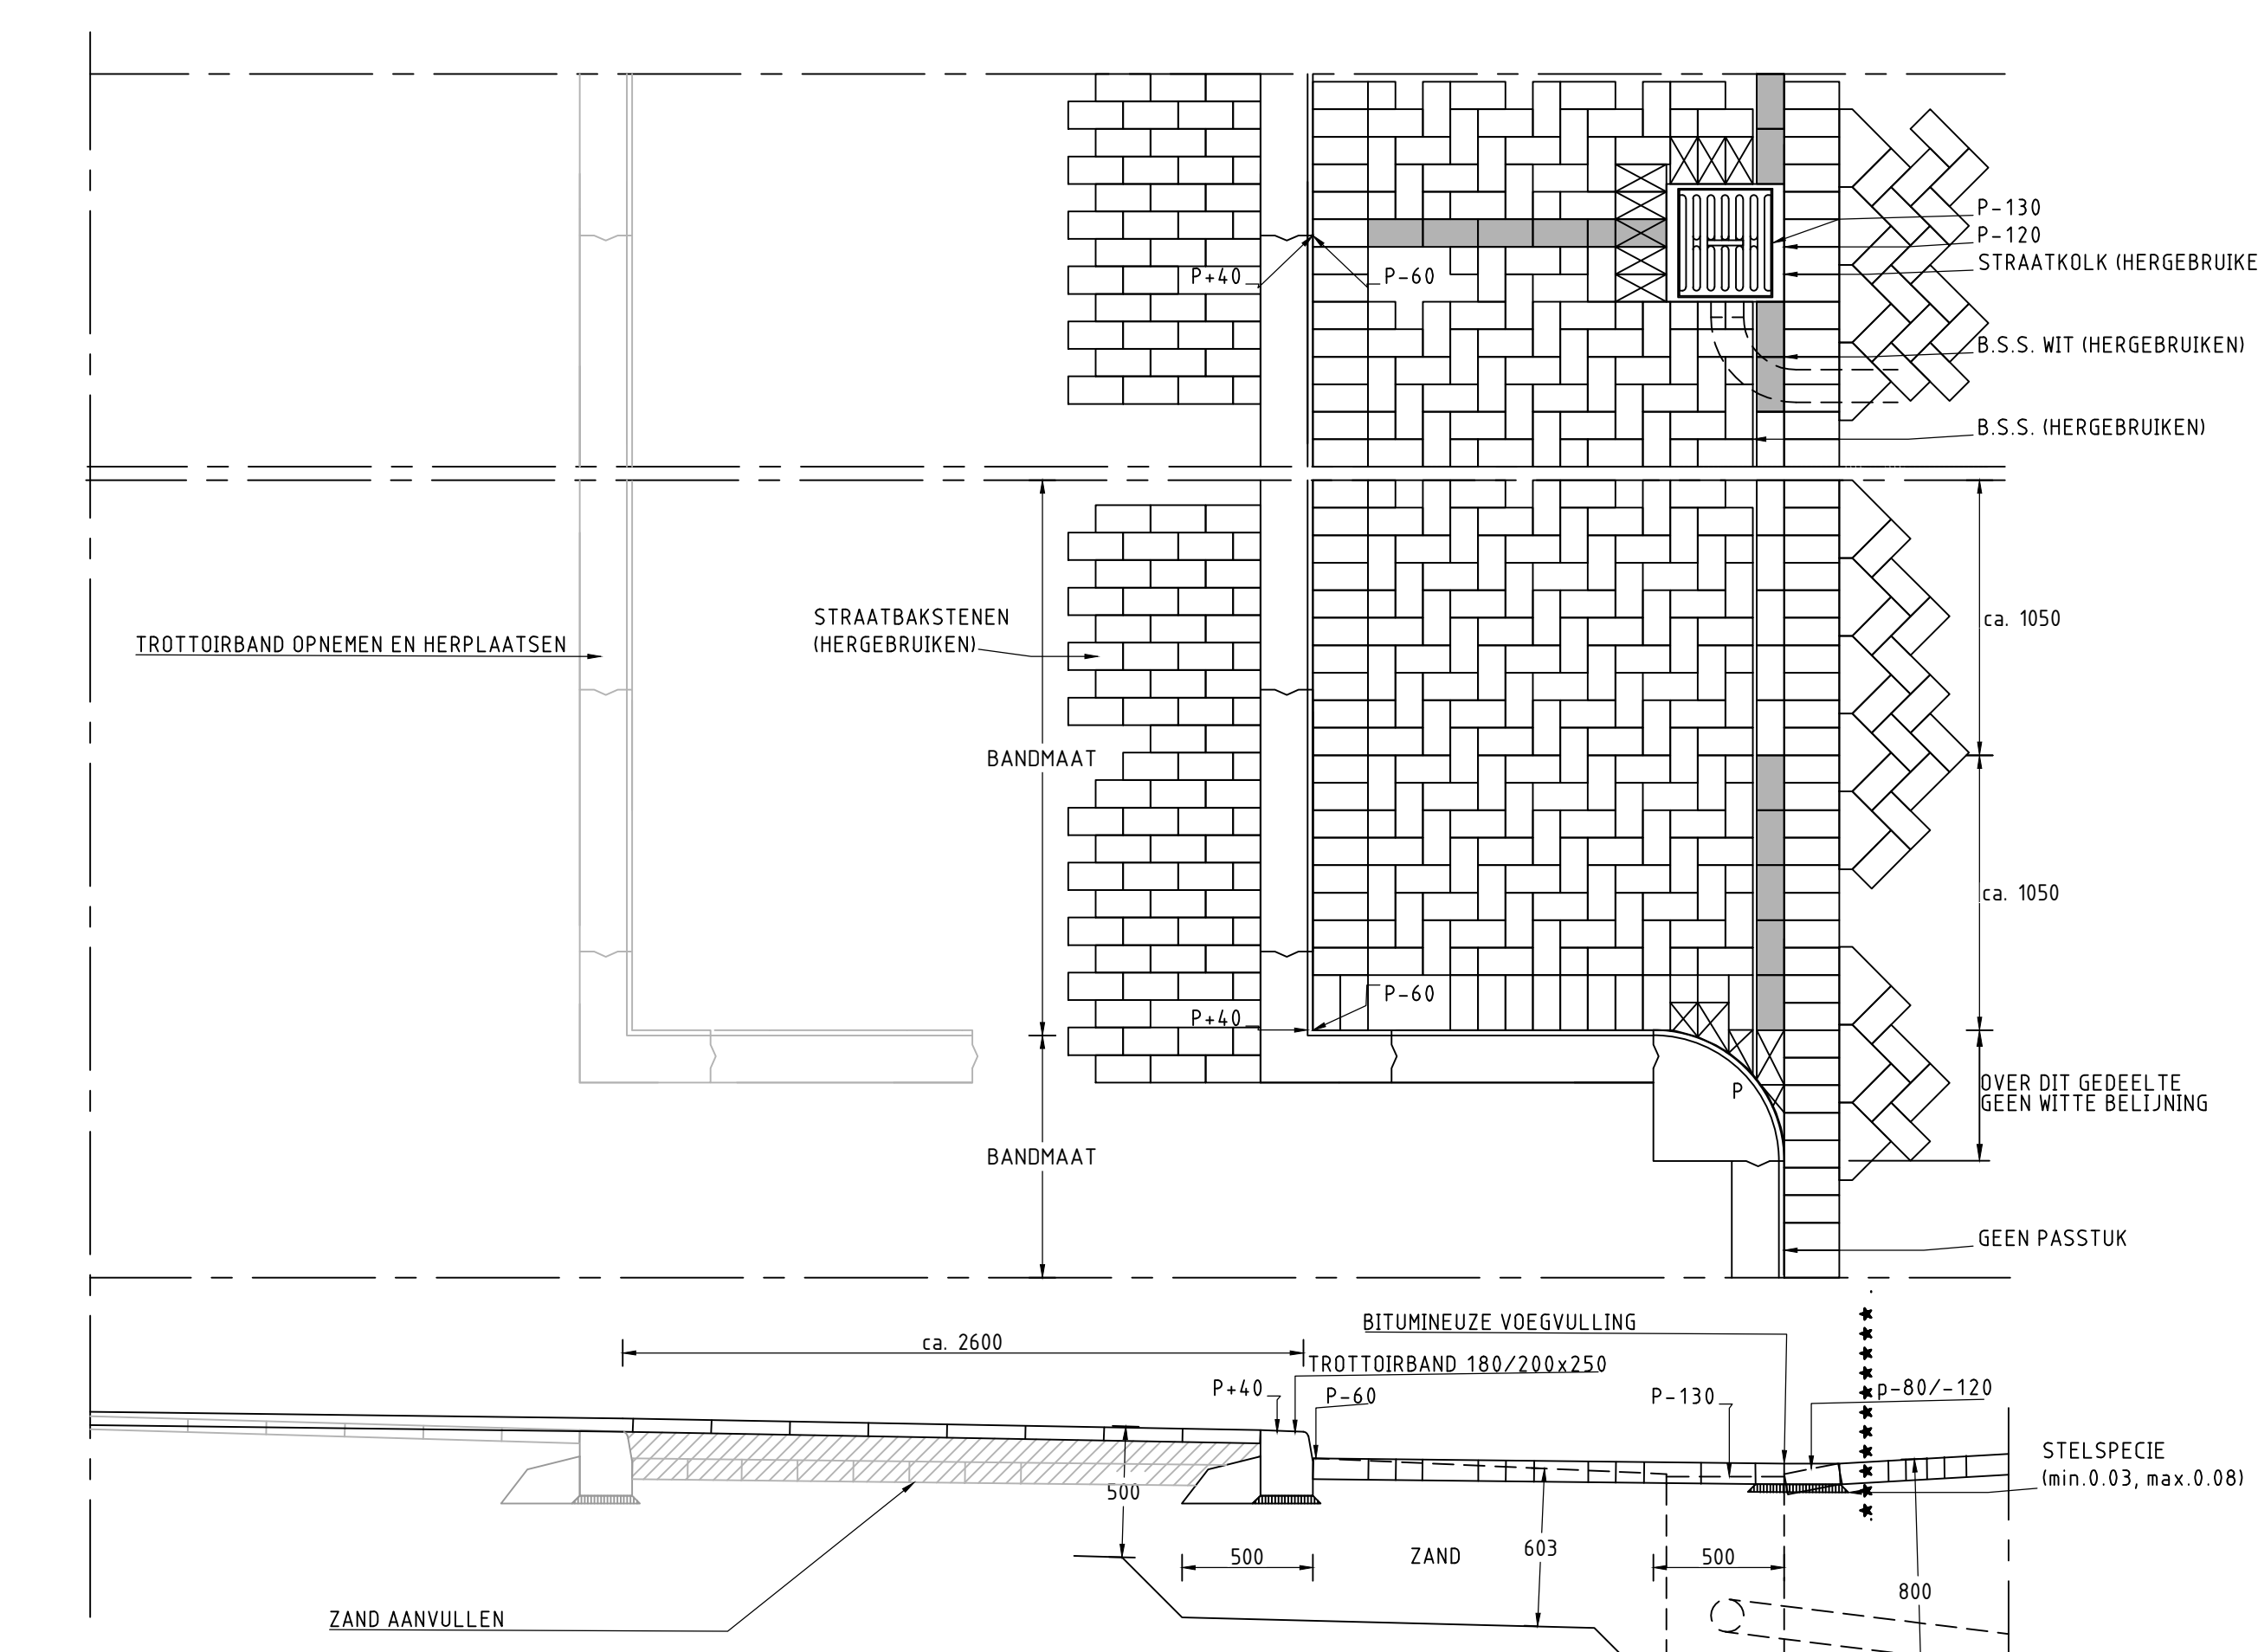

### PRINCIPE DETAIL 3 PARKEERVAK MET STRAATKOLK

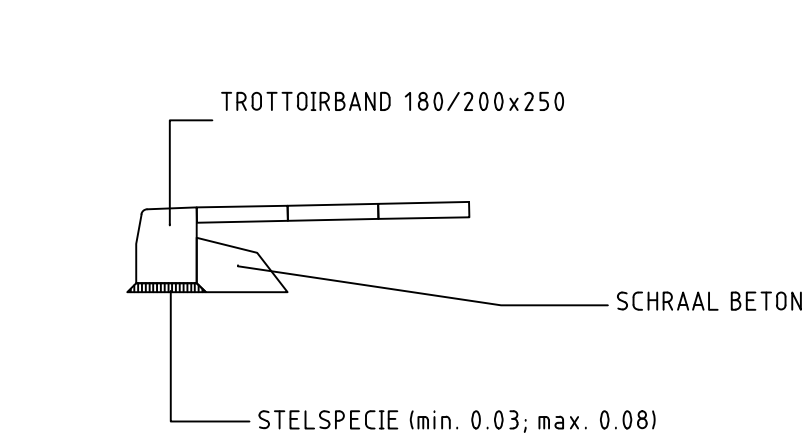

### PRINCIPE DETAIL TROTTOIRBAND MET SPEC

