

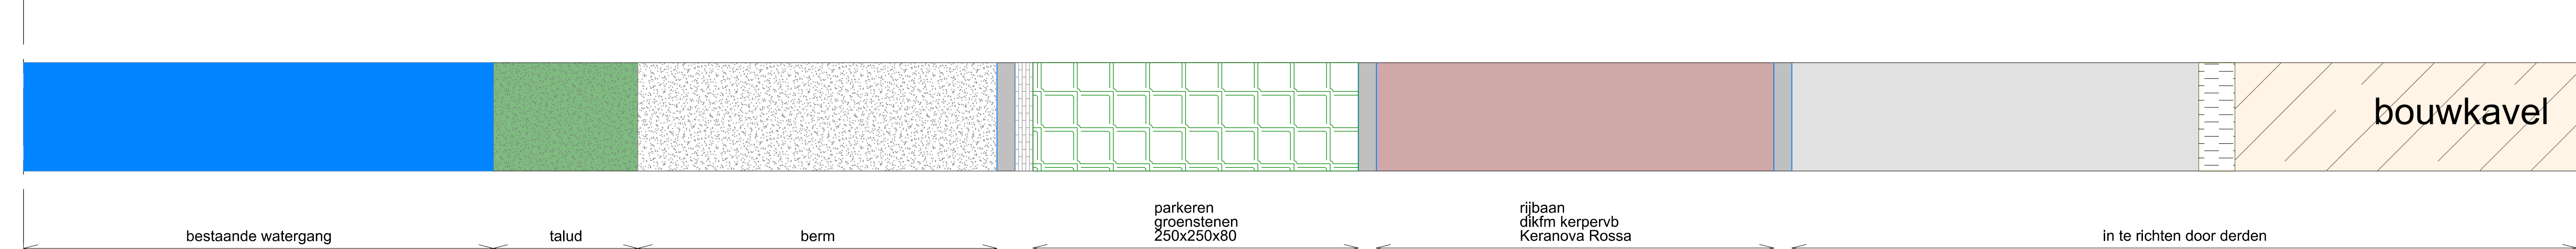


DWARSPROFIEL A-A
bestaand en ontgraven
schaal 1:50


DWARSPROFIEL A-A
nieuw en aanbrengen
schaal 1:50

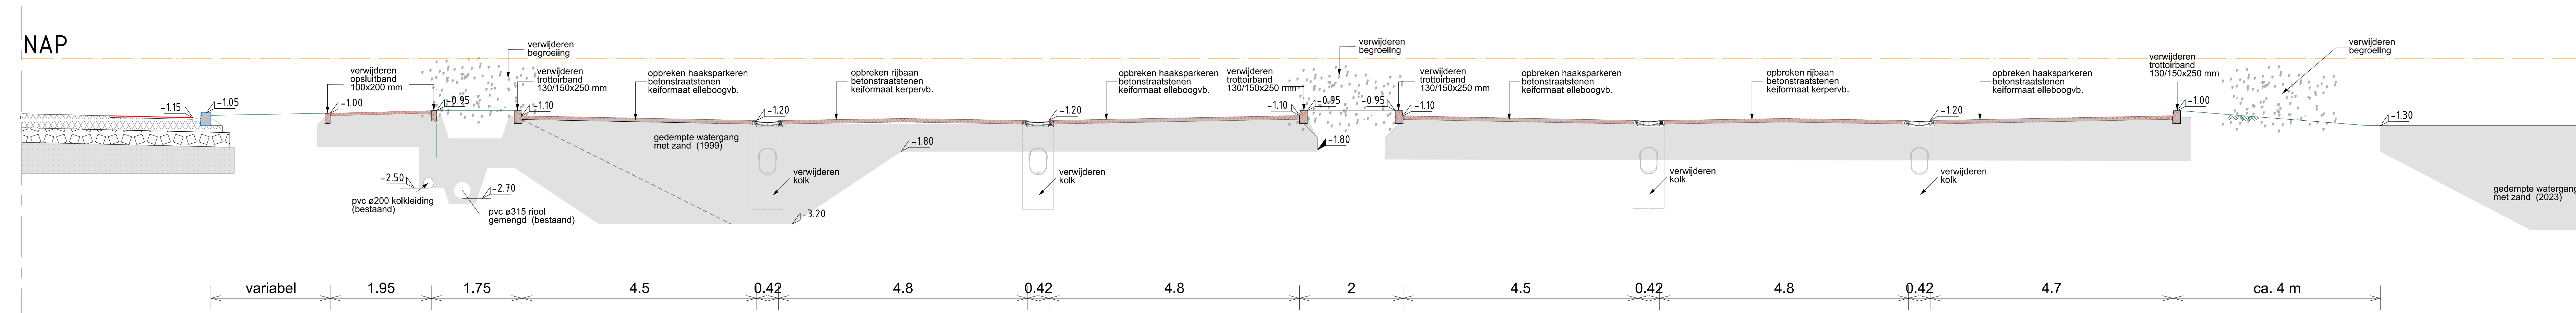


BOVENAANZICHT
nieuwe situatie
schaal 1:50

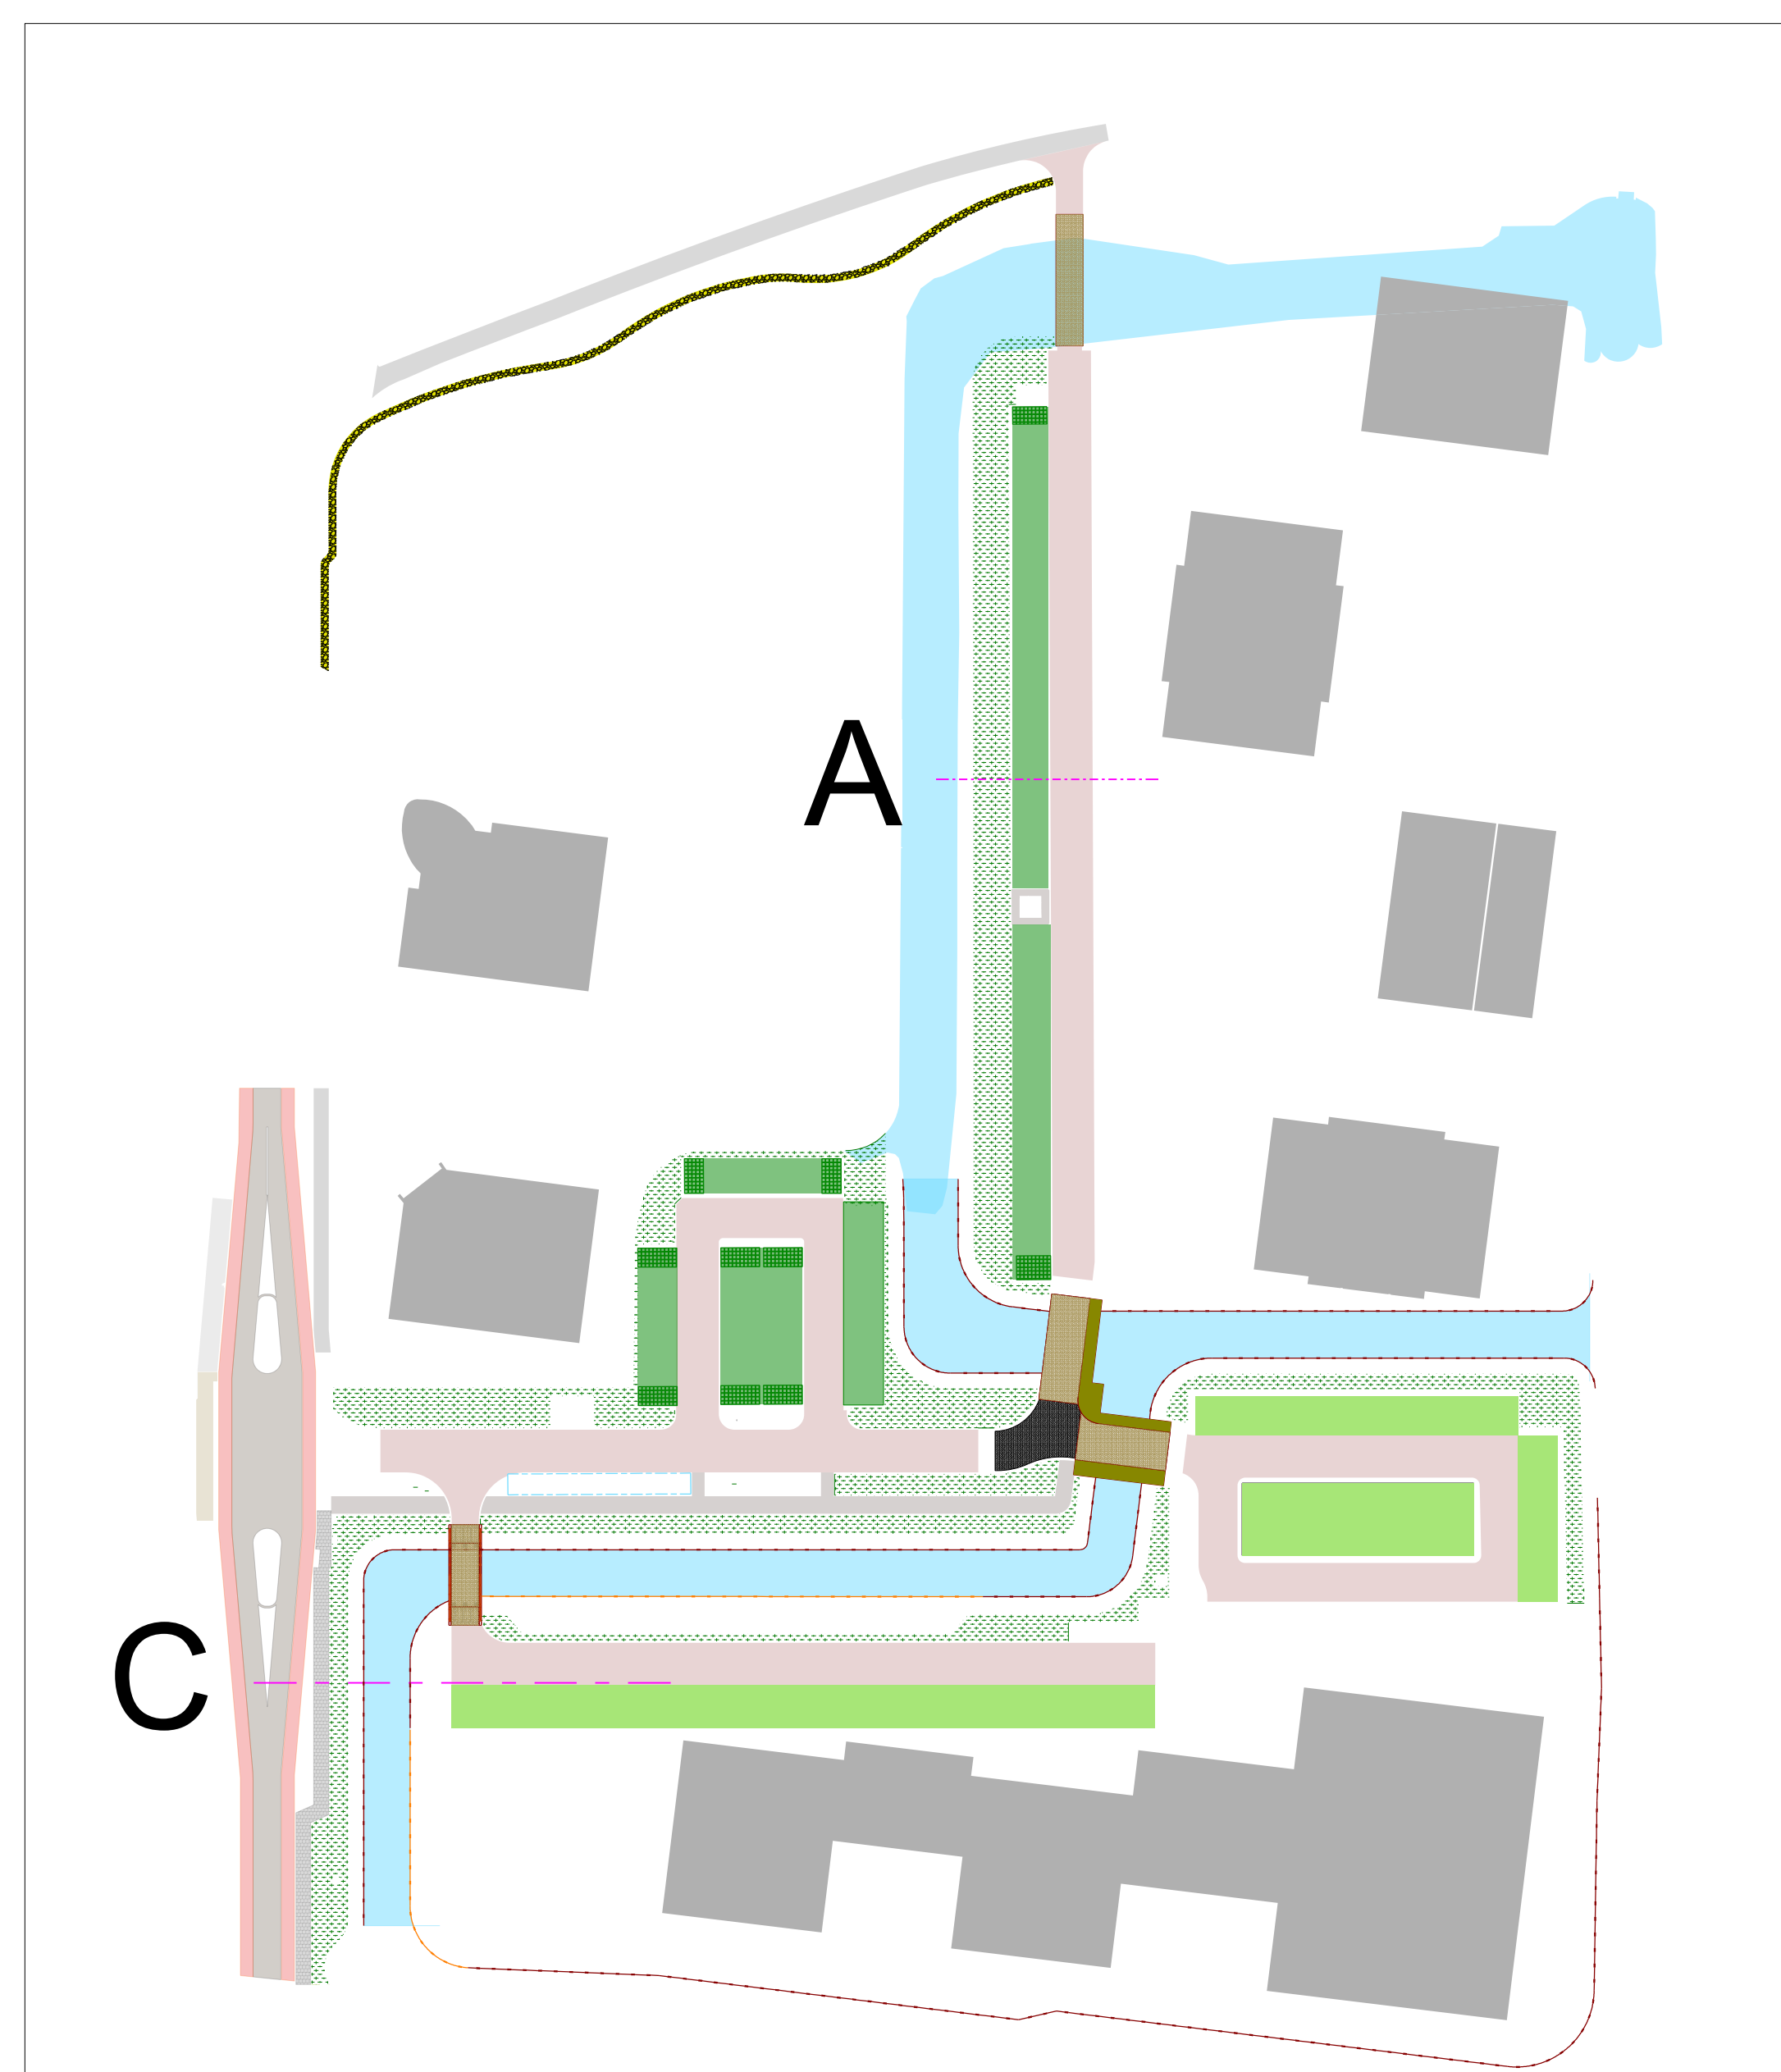


DWARSPROFIEL C-C
bestaand en te verwijderen
schaal 1:50

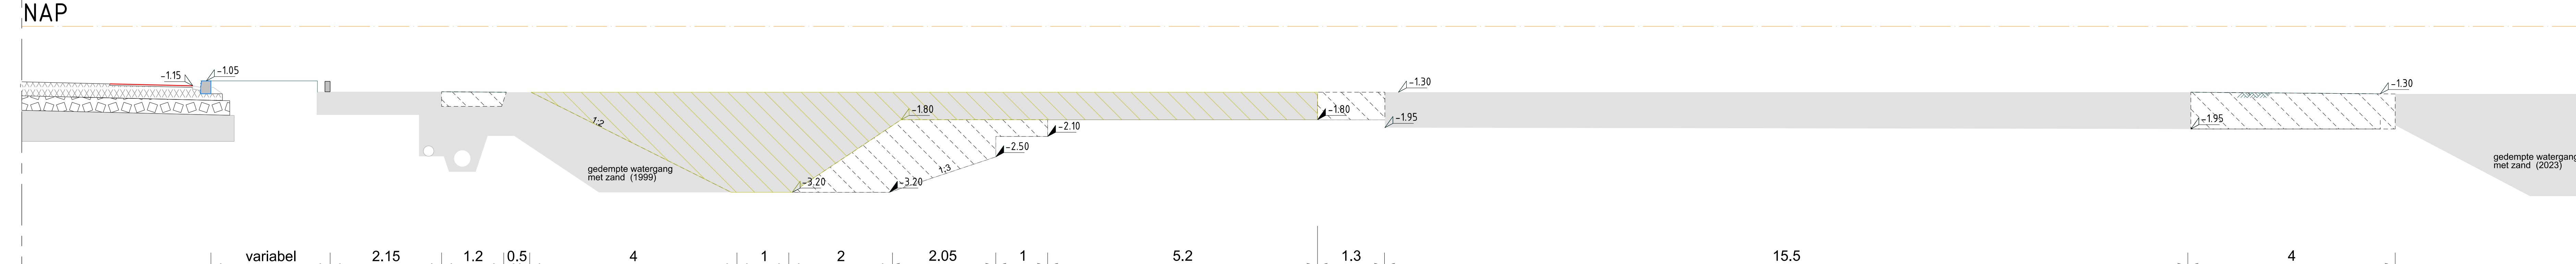

DWARSPROFIEL C-C
grondwerk ontgraven
schaal 1:50

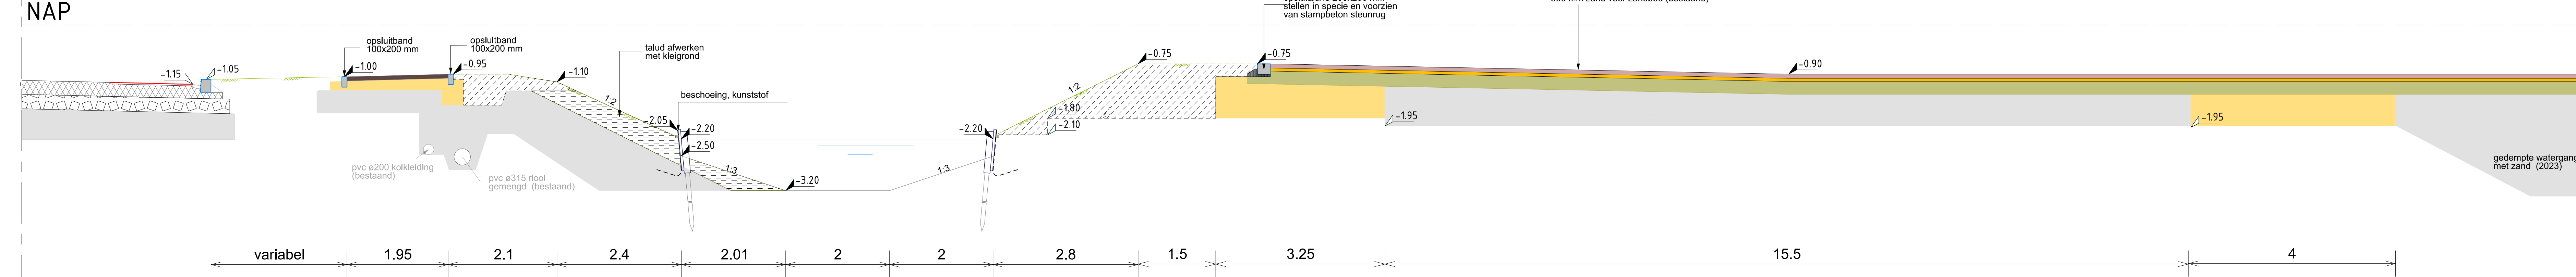

DWARSPROFIEL C-C
Nieuwe situatie en aanvullen grondwerk
schaal 1:50

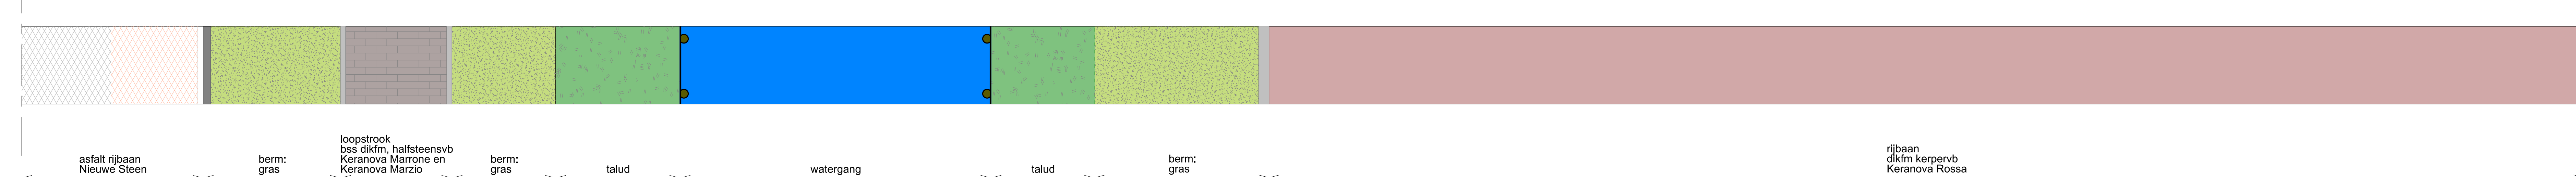

BOVENAANZICHT

LEGENDA

