

DWARSPROFIEL G-G
bestaand en ontgraven
schaal 1:50

DWARSPROFIEL G-G
tijdelijke situatie
schaal 1:50


DWARSPROFIEL G-G
bestaand en ontgraven
schaal 1:50

DWARSPROFIEL G-G
 nieuwe situatie definitief
 schaal 1:50

BOVENAANZICHT

DWARSPROFIEL H-H
bestaand en ontgraven
schaal 1:50

DWARSPROFIEL H-H
nieuwe situatie
schaal 1:50

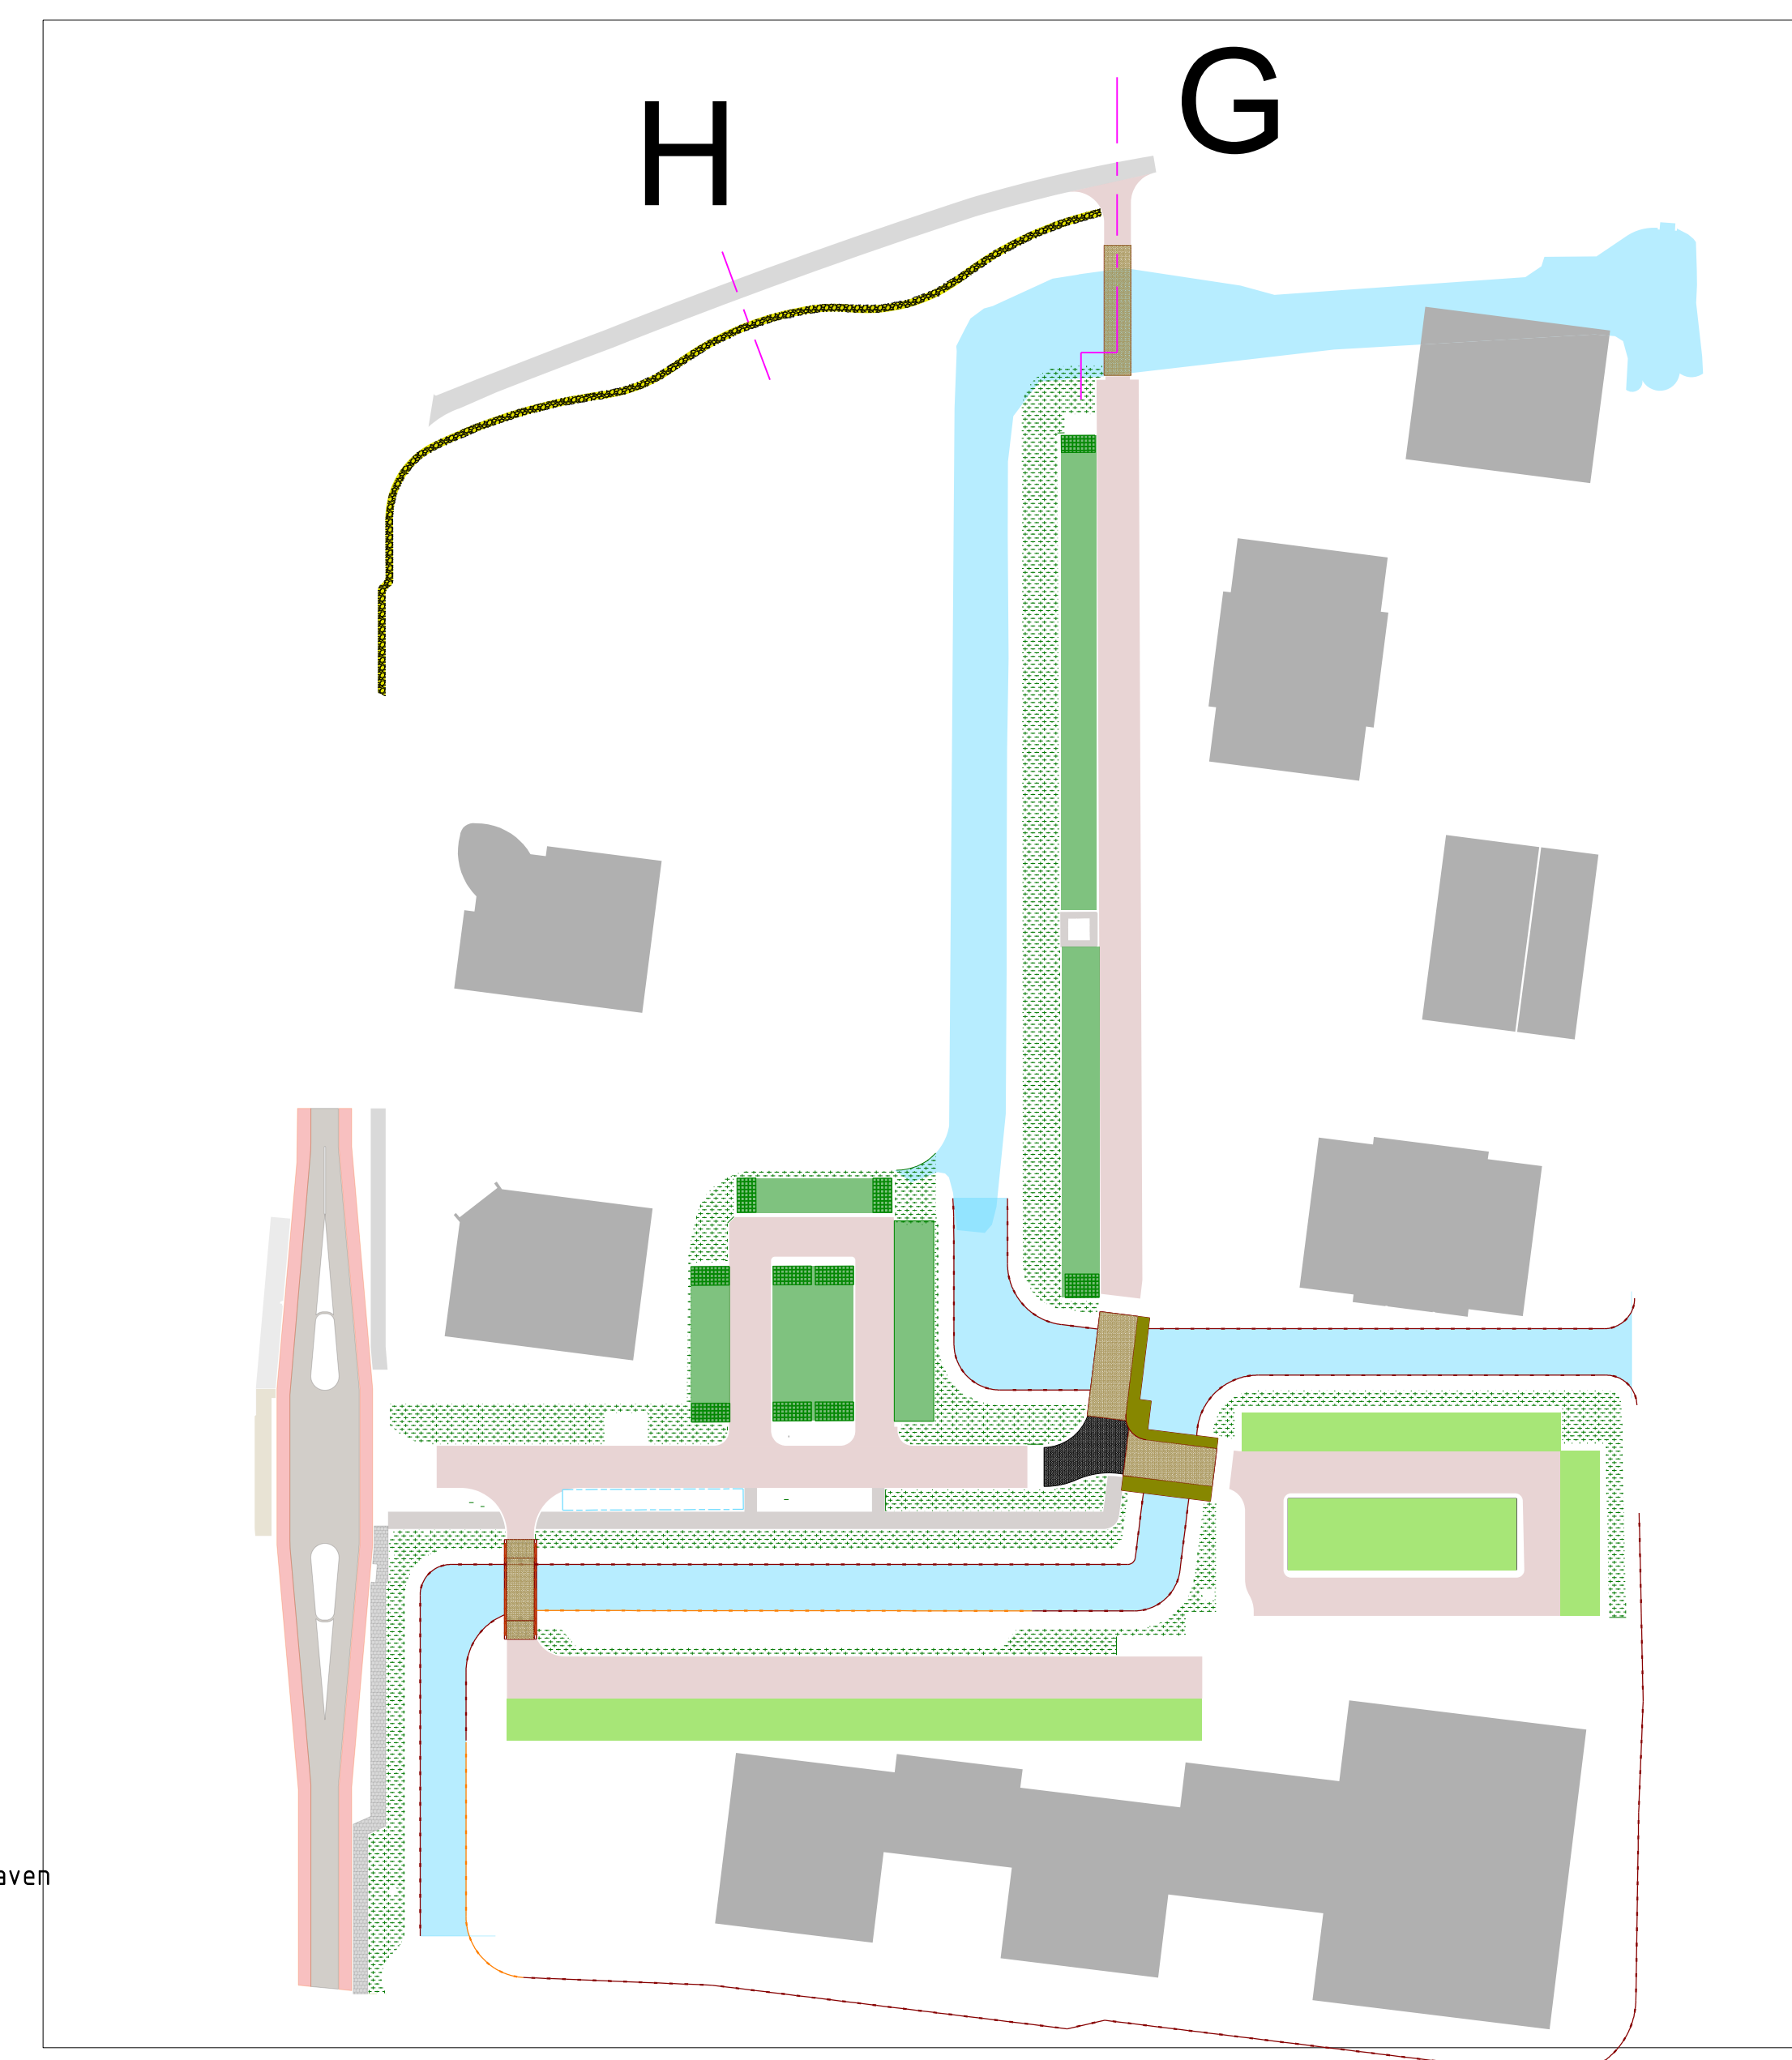

LEGENDA

