




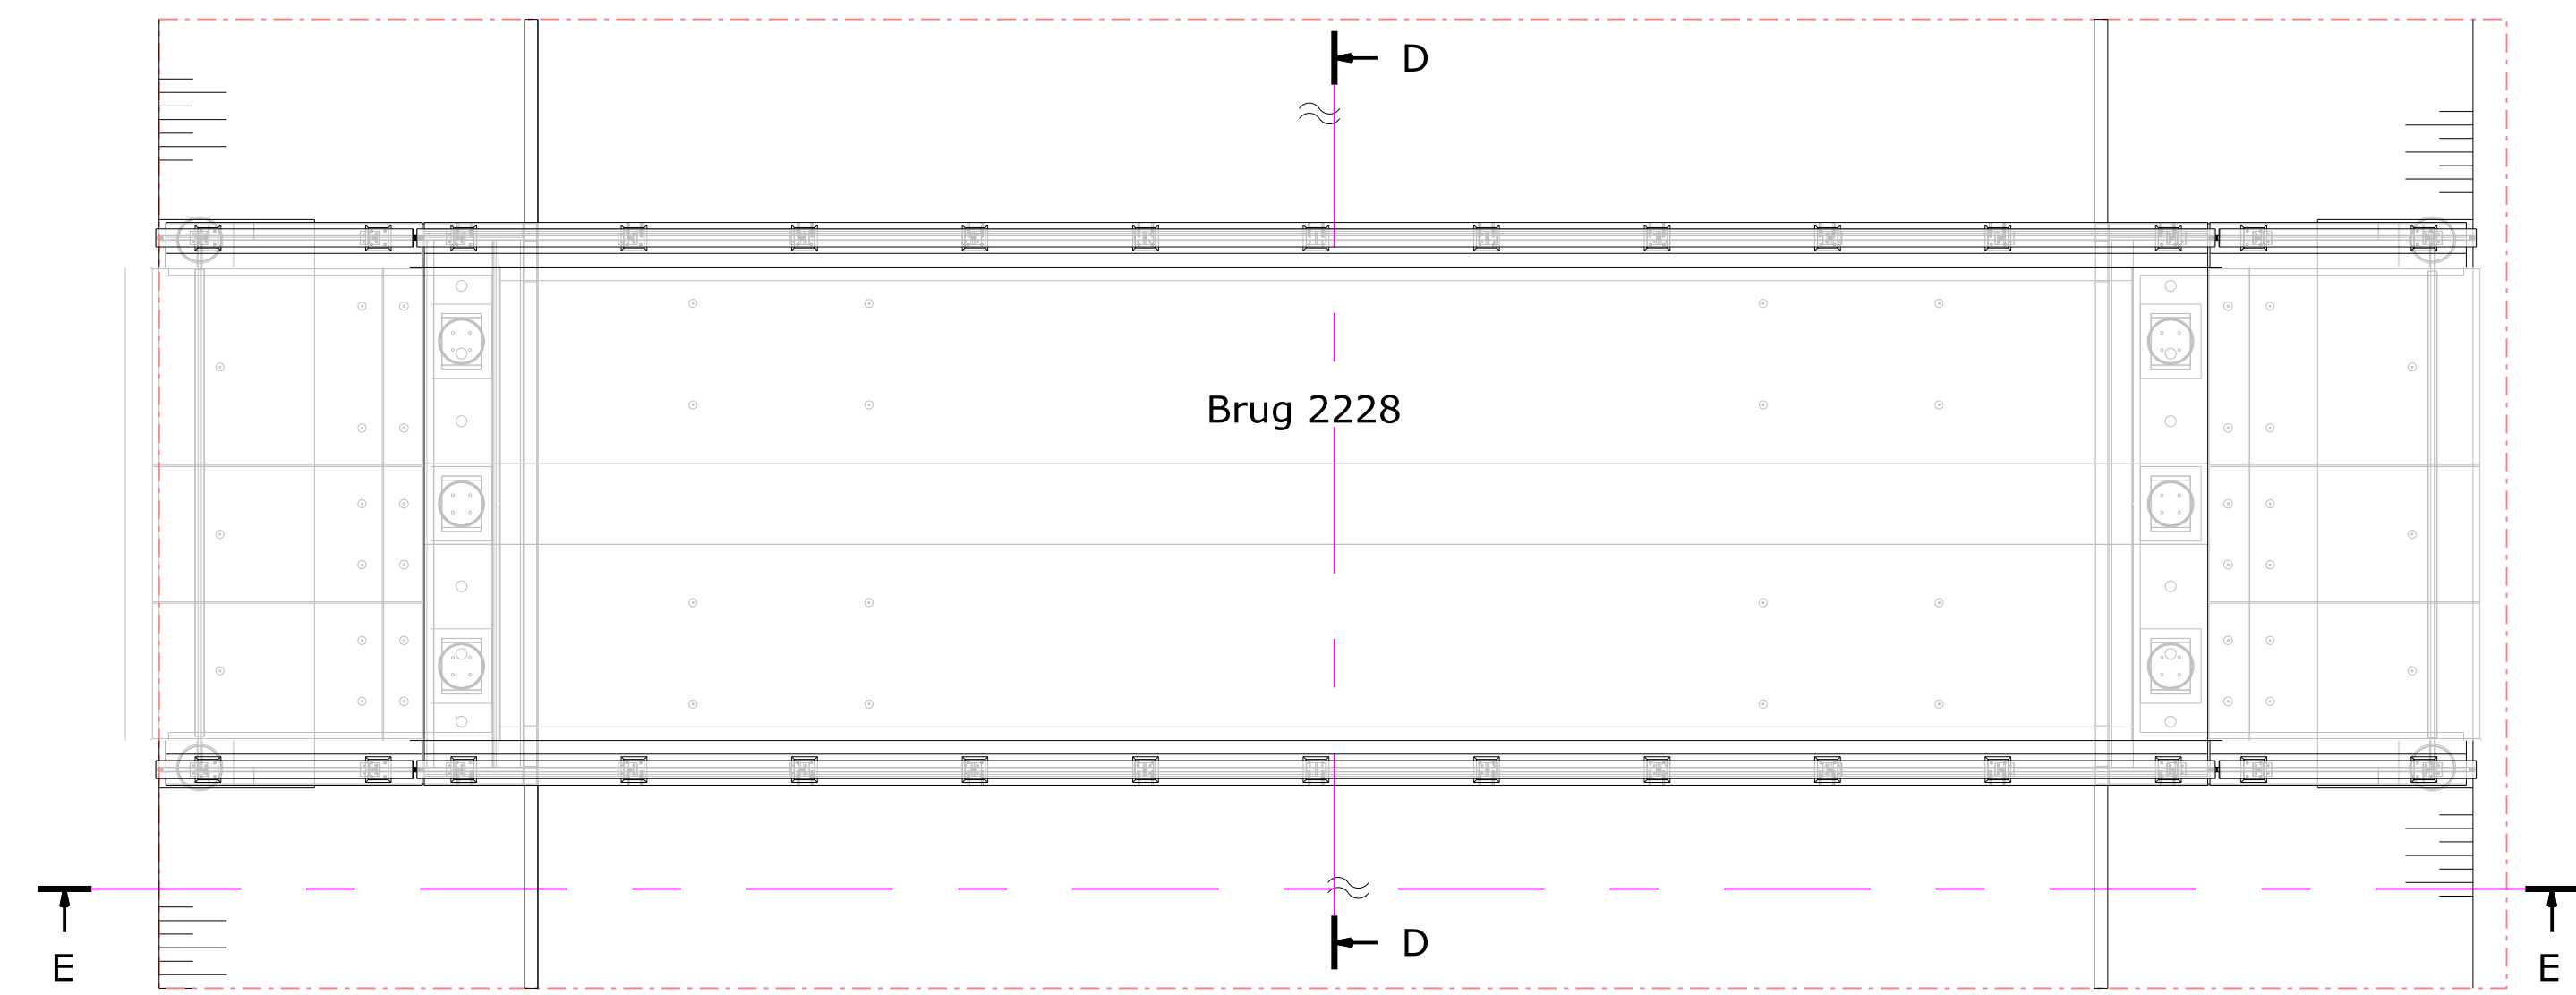


Bovenaanzicht  
schaal 1 : 50

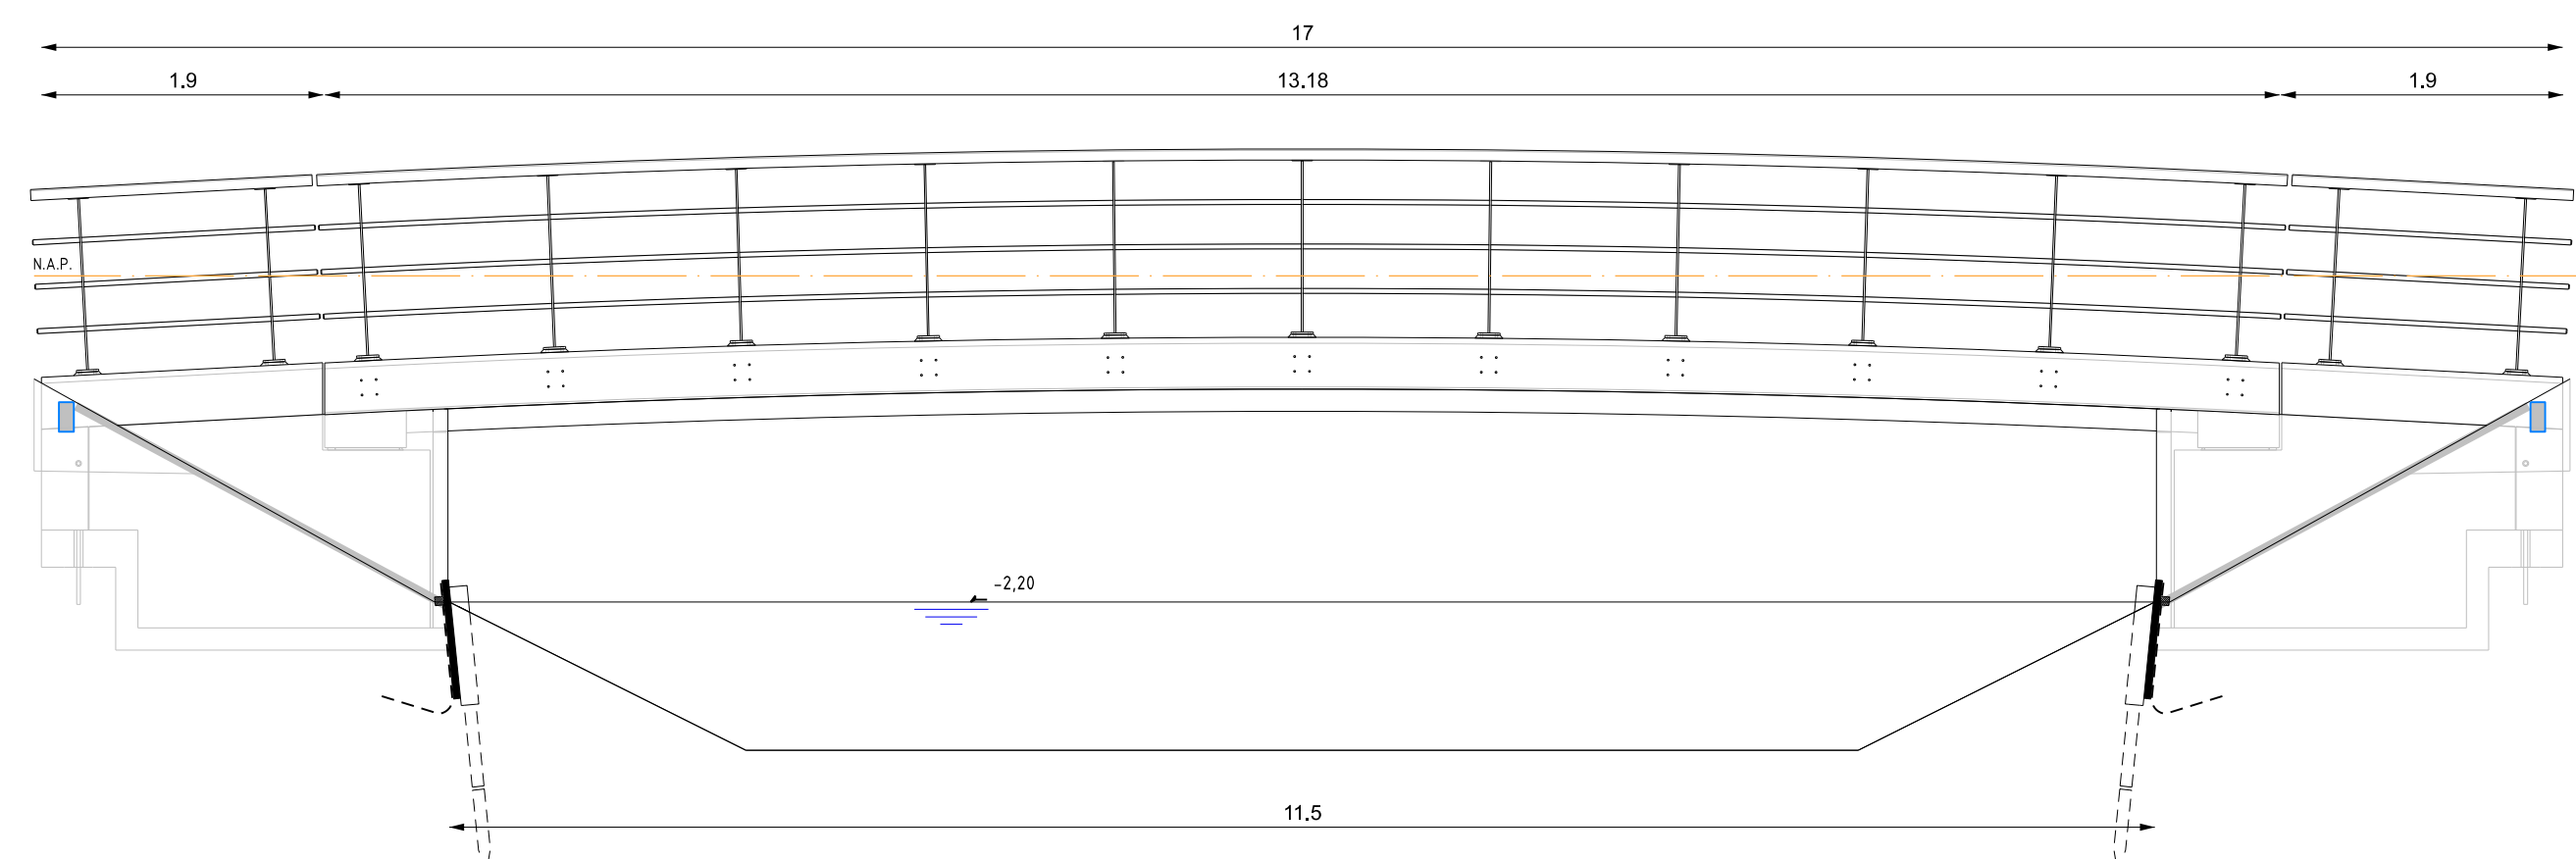


Aanzicht E-E brug 2228  
schaal 1 : 50

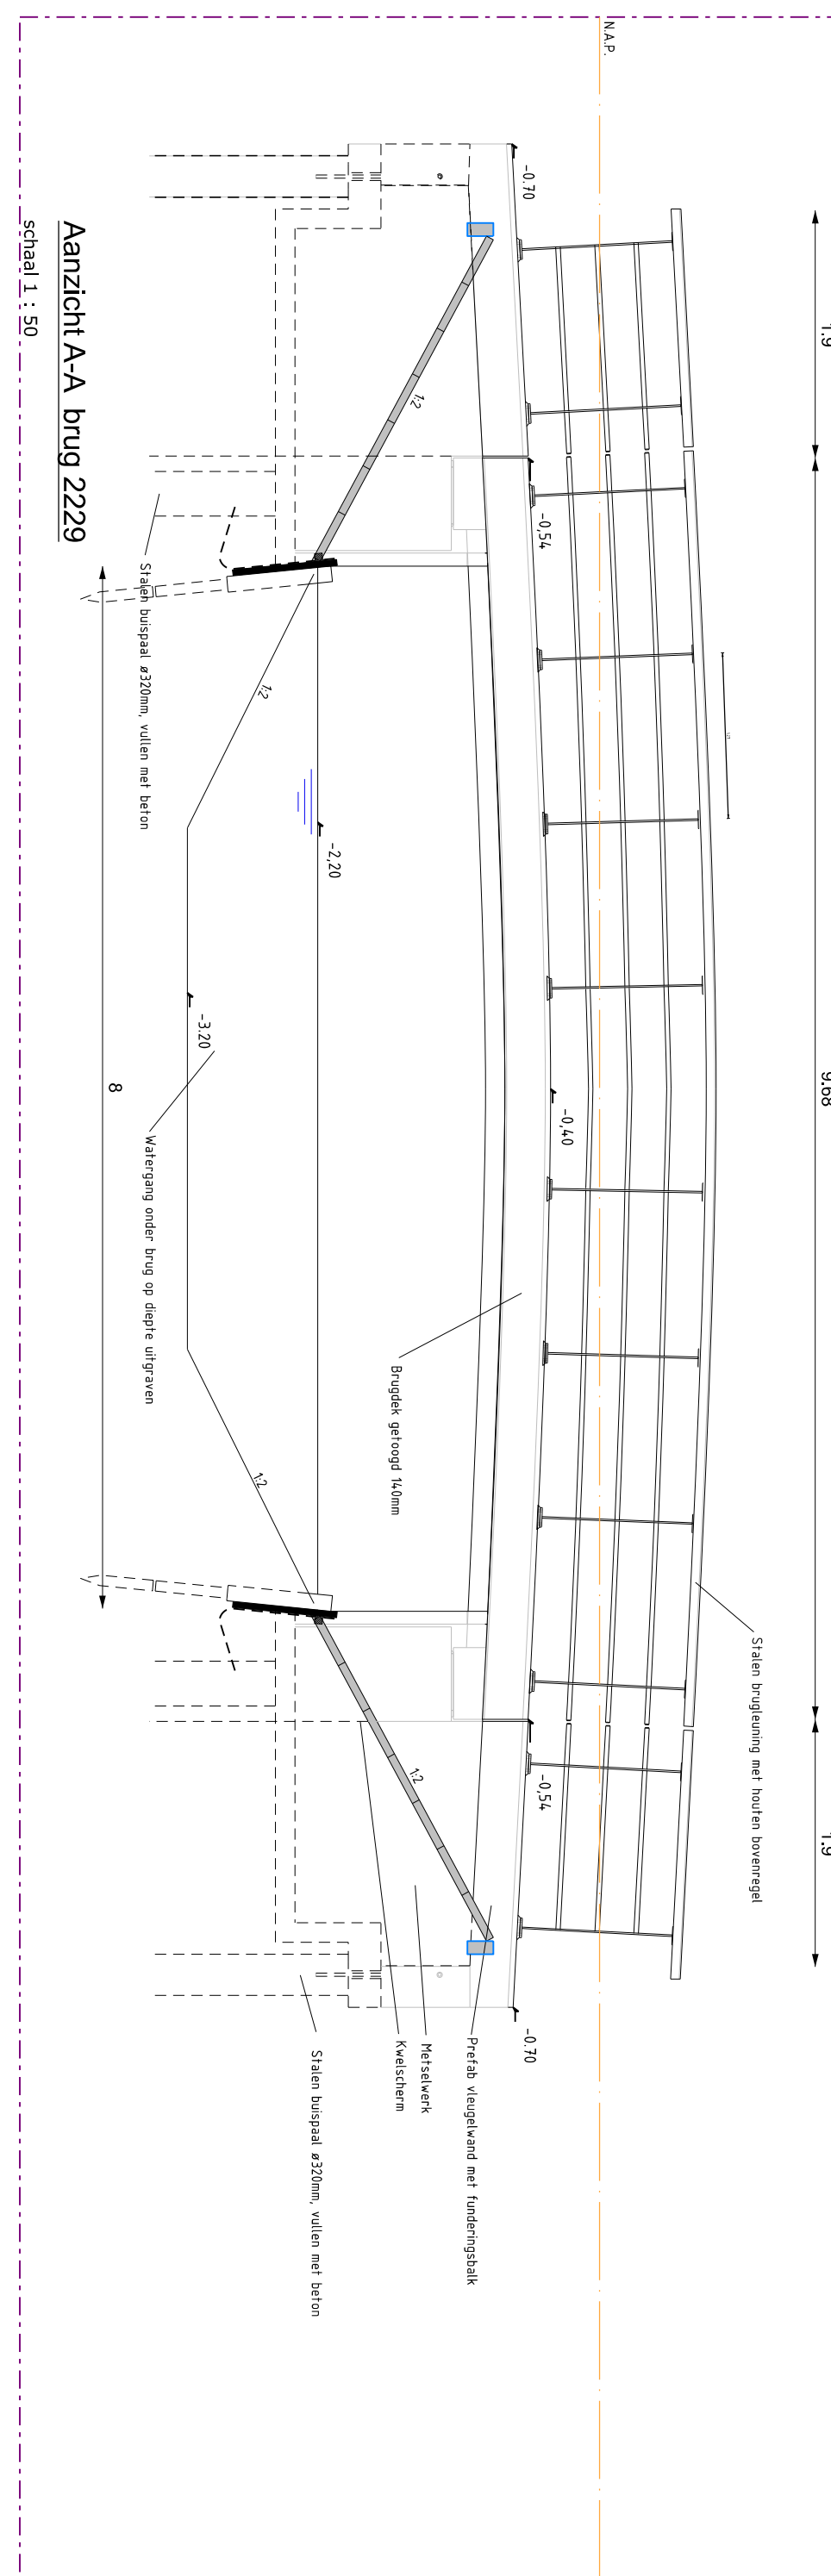


Aanzicht A-A brug 2229  
schaal 1 : 50

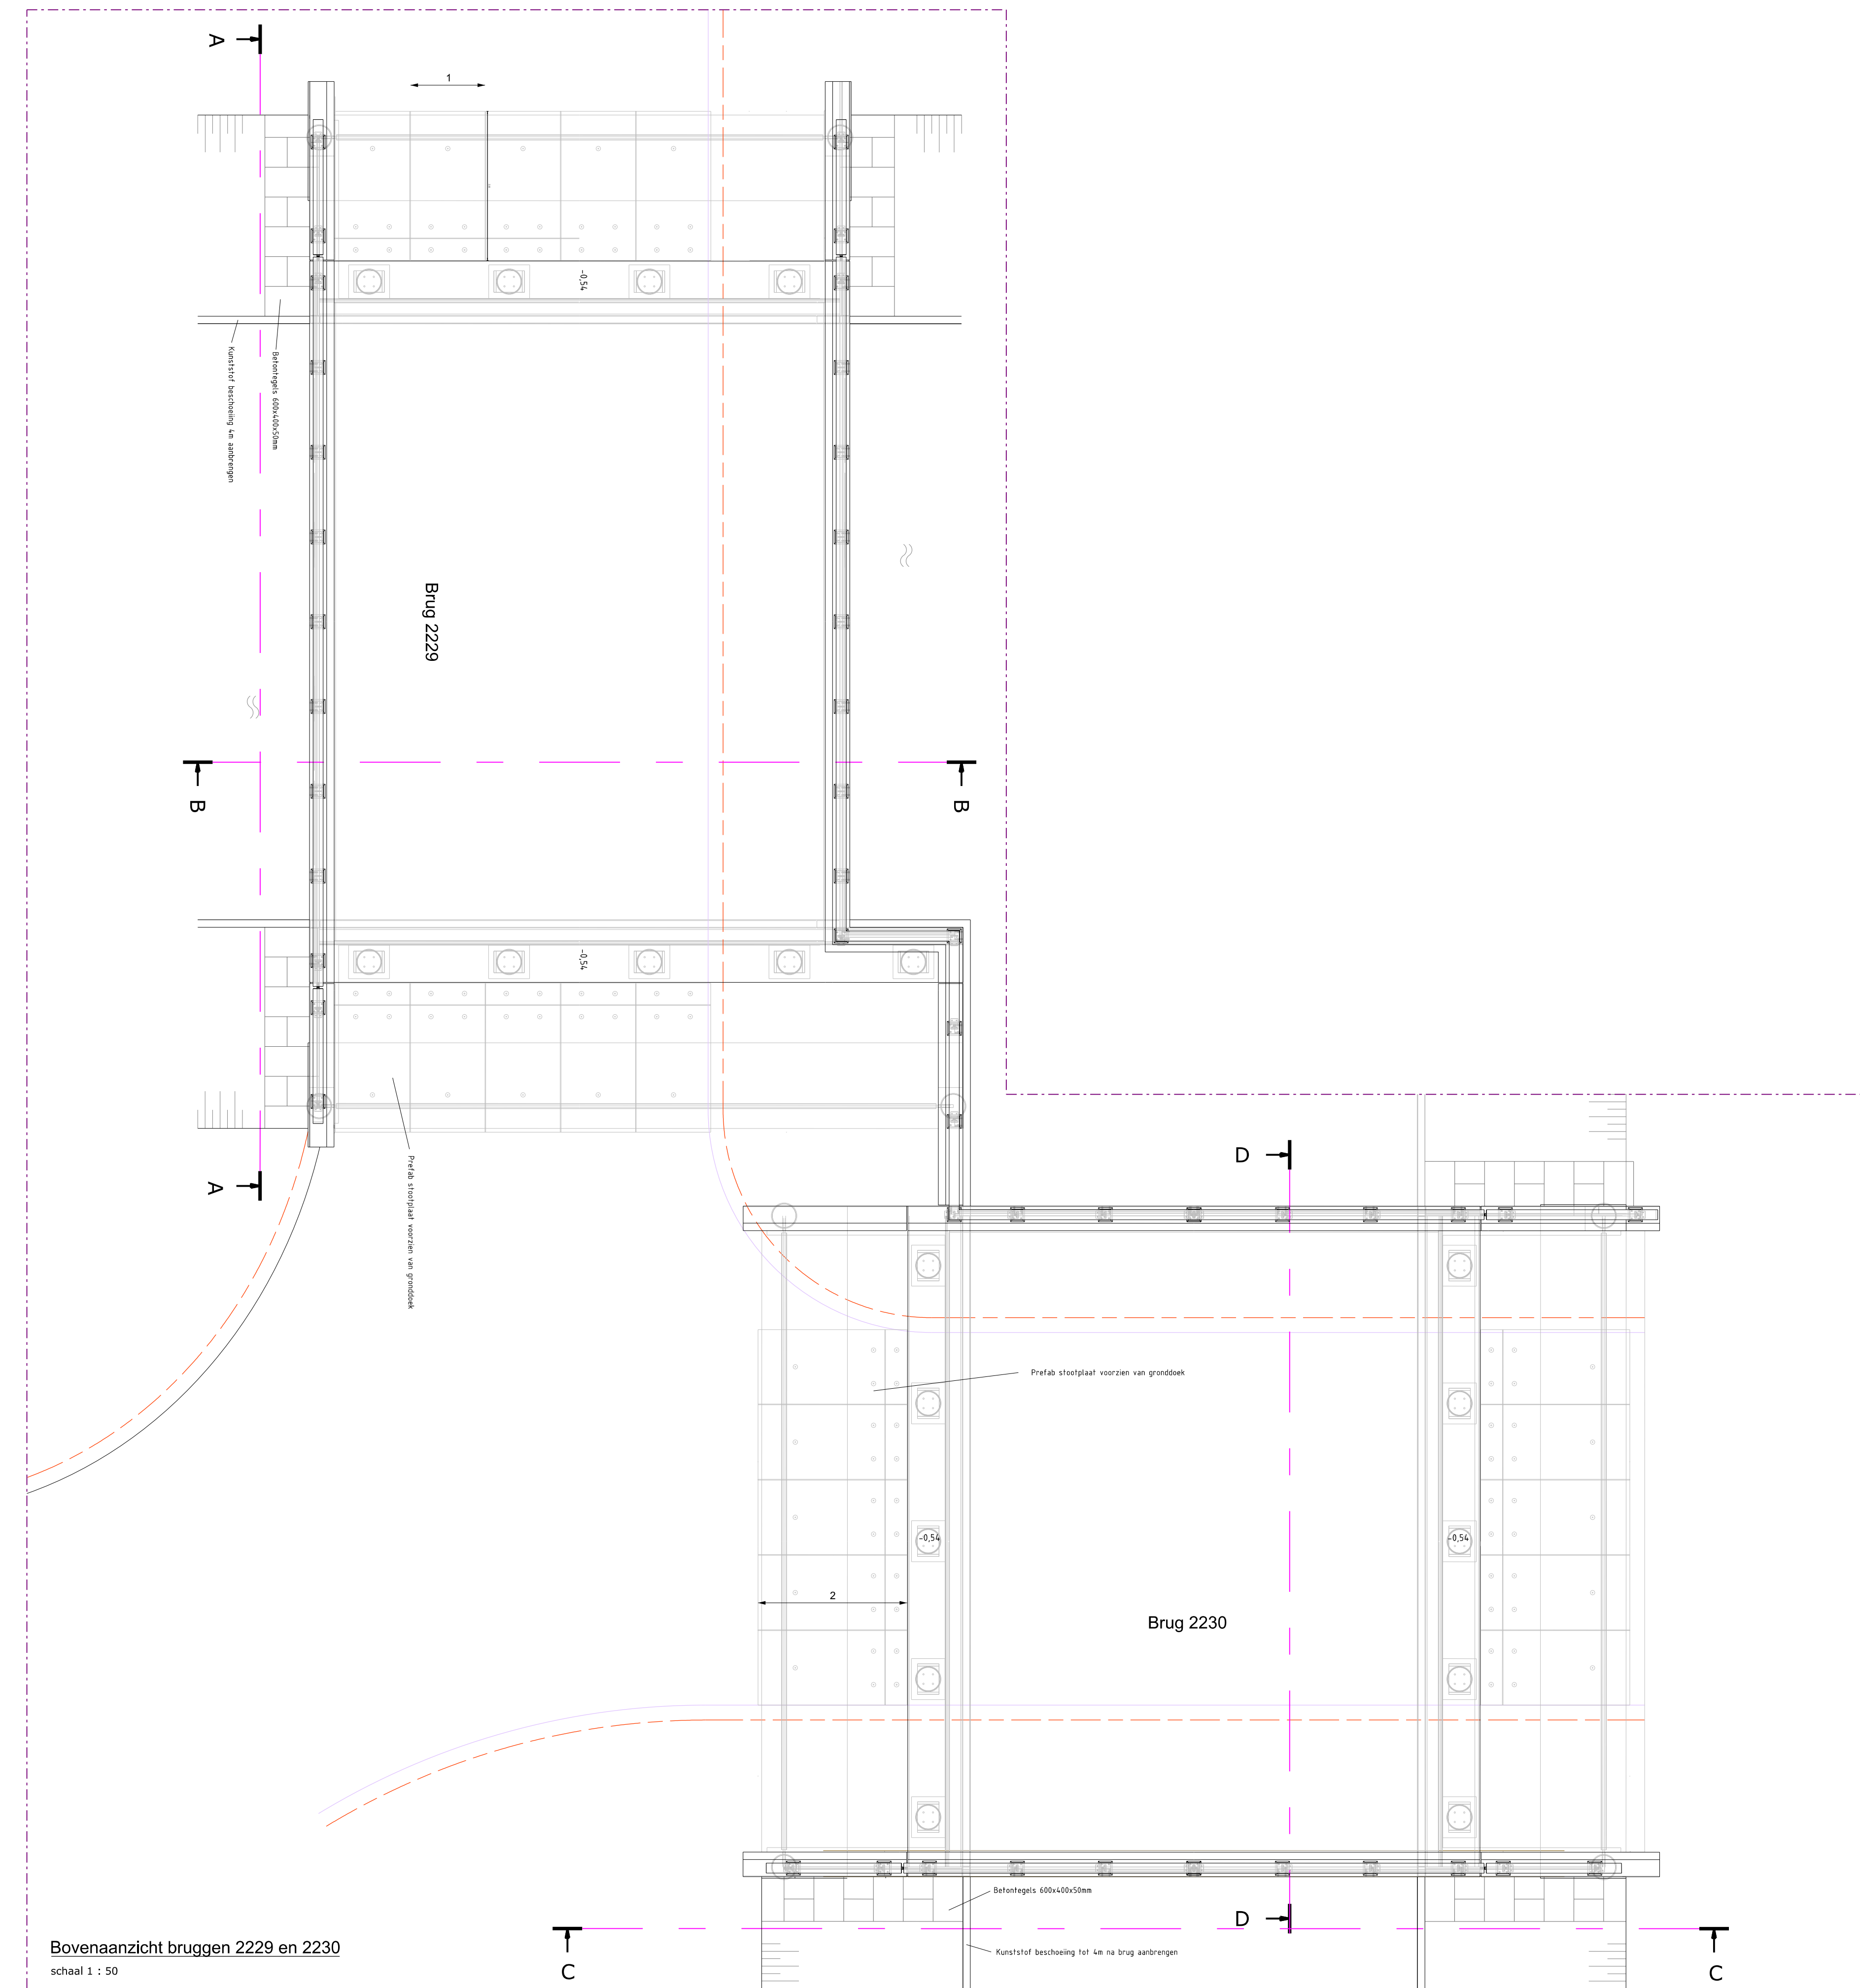


Bovenaanzicht bruggen 2229 en 2230  
schaal 1 : 50

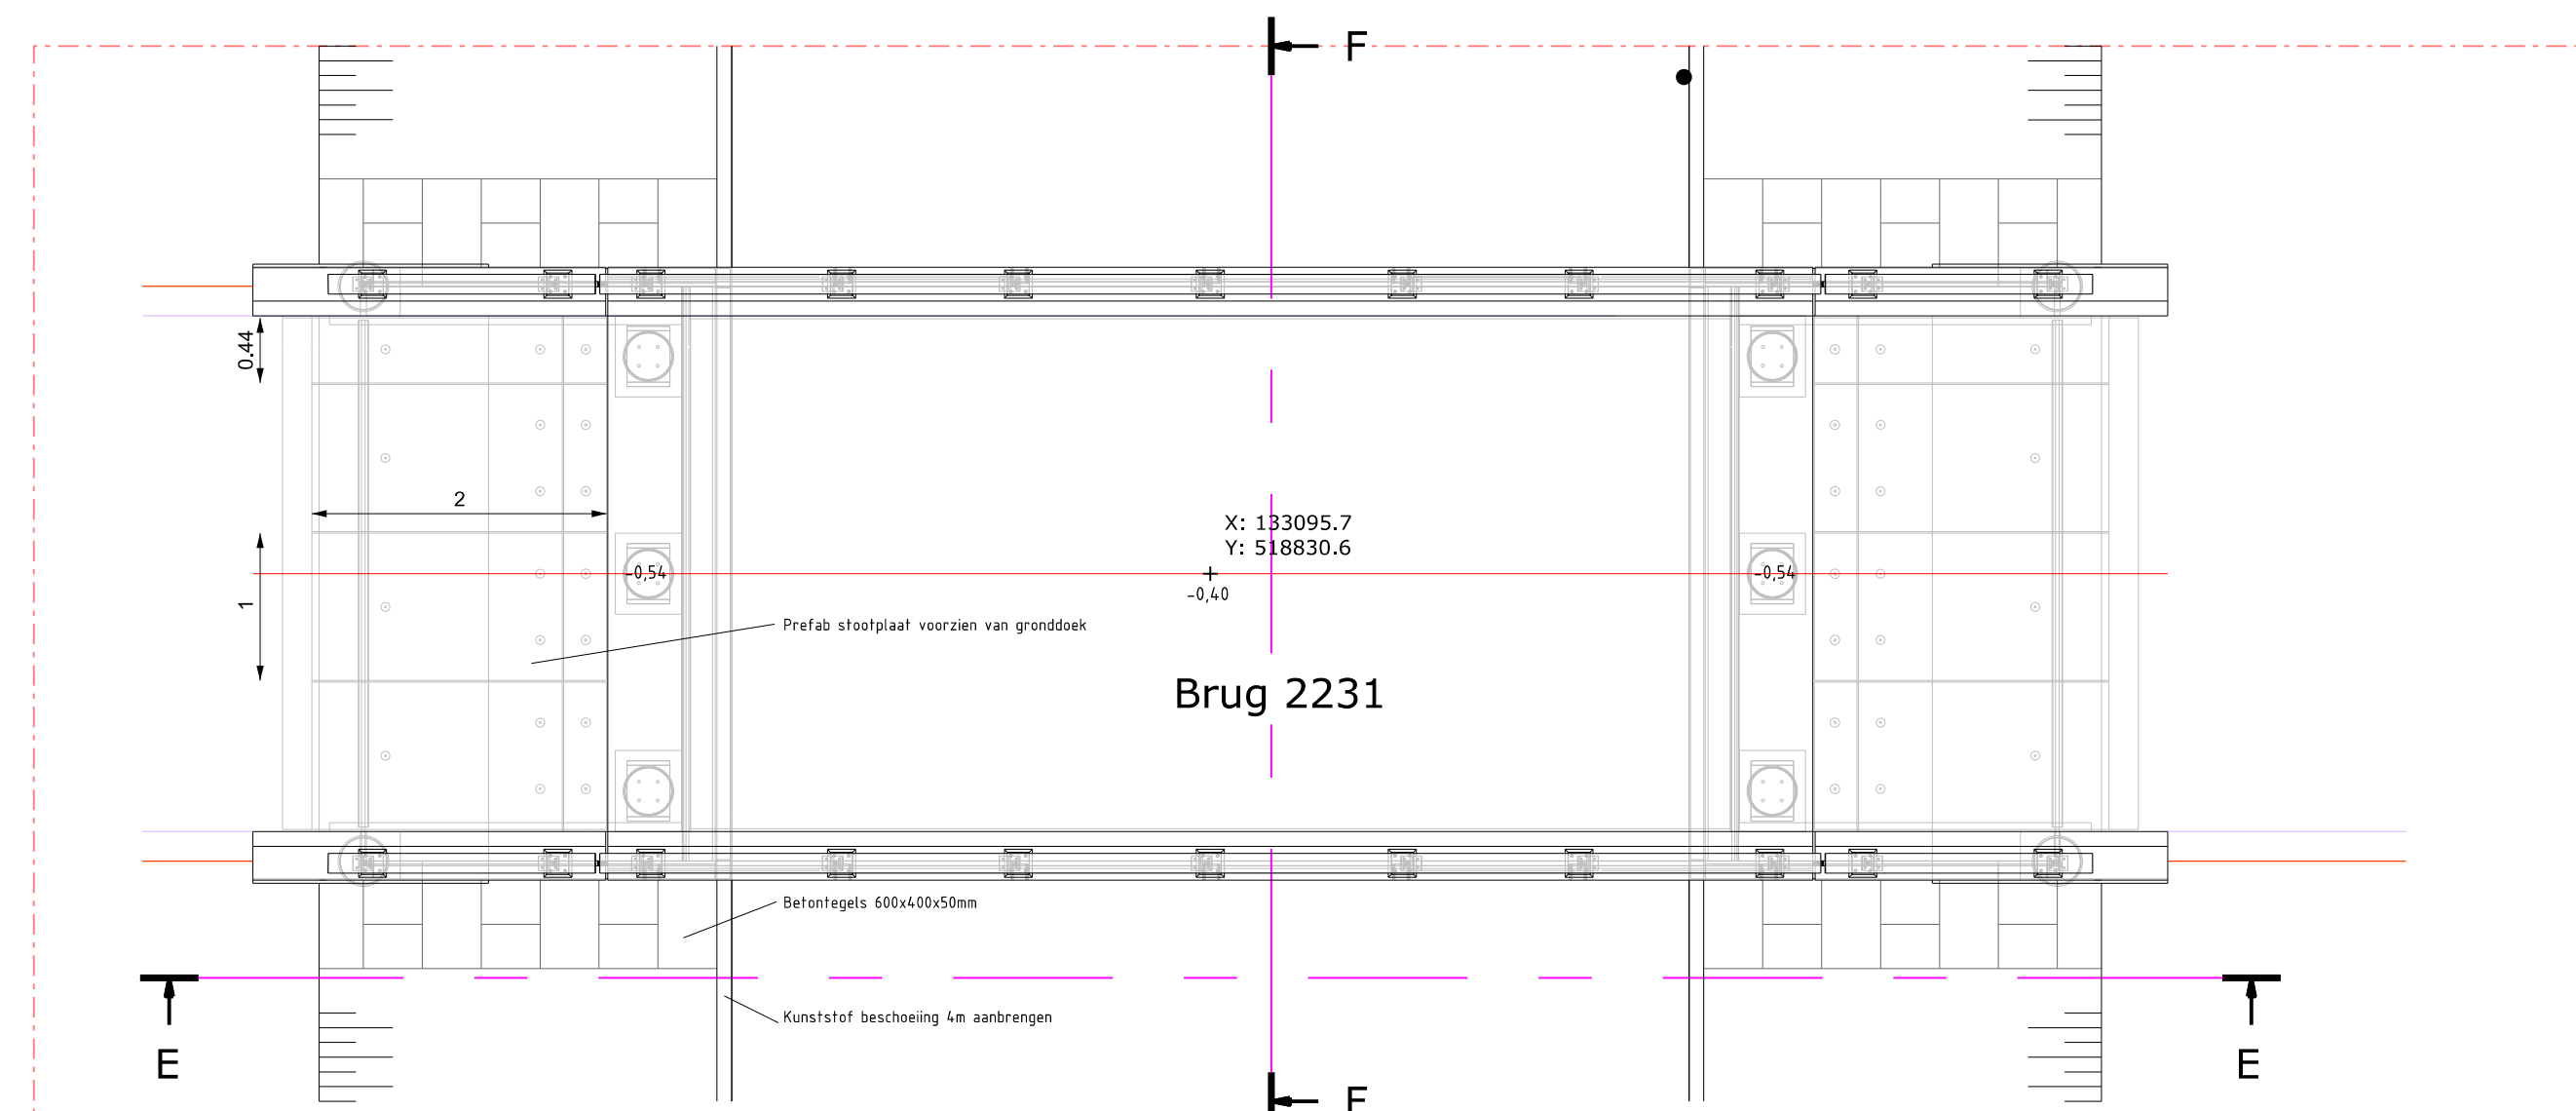


Bovenaanzicht brug 2231  
schaal 1 : 50

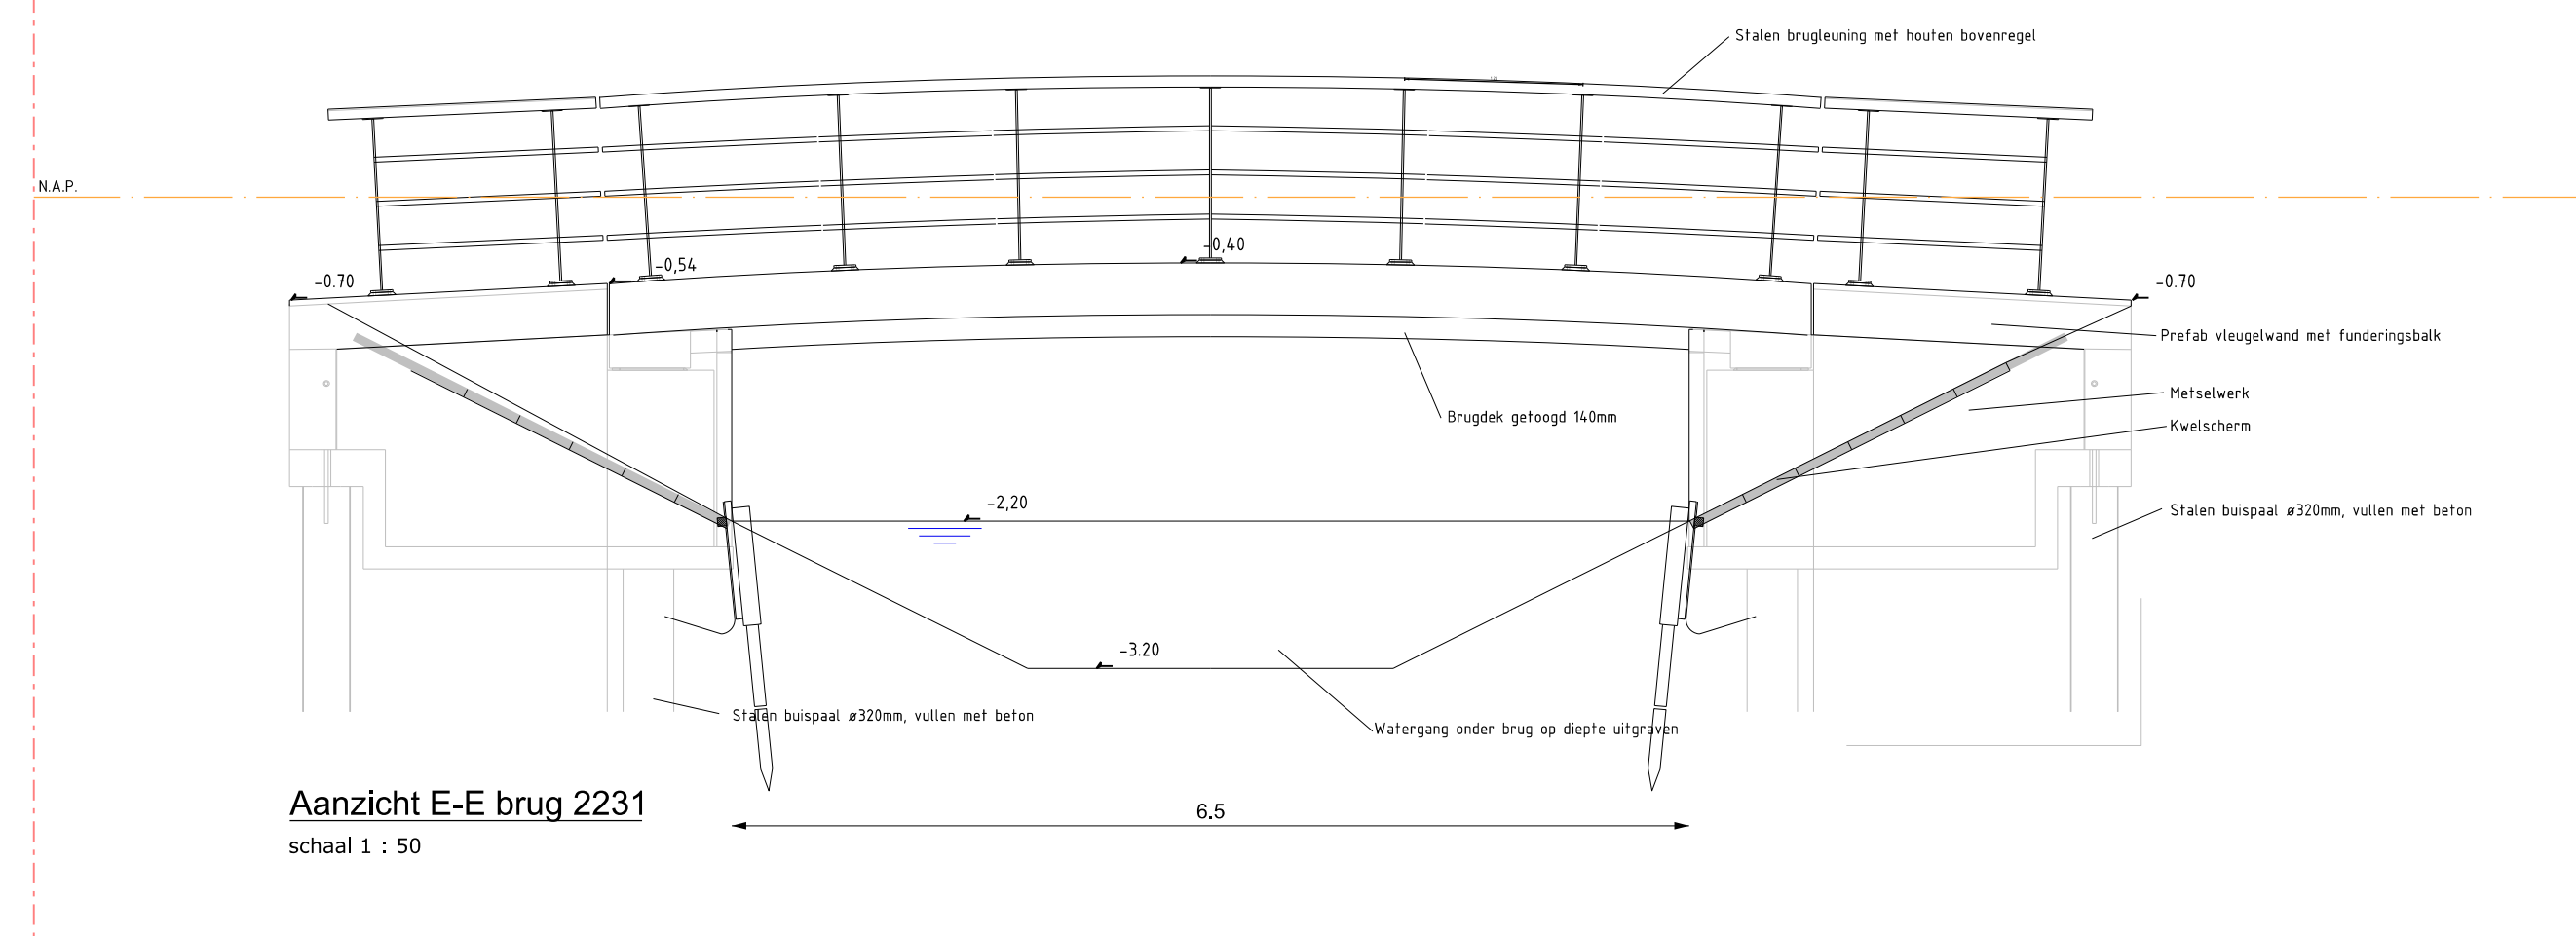


Aanzicht E-E brug 2231  
schaal 1 : 50

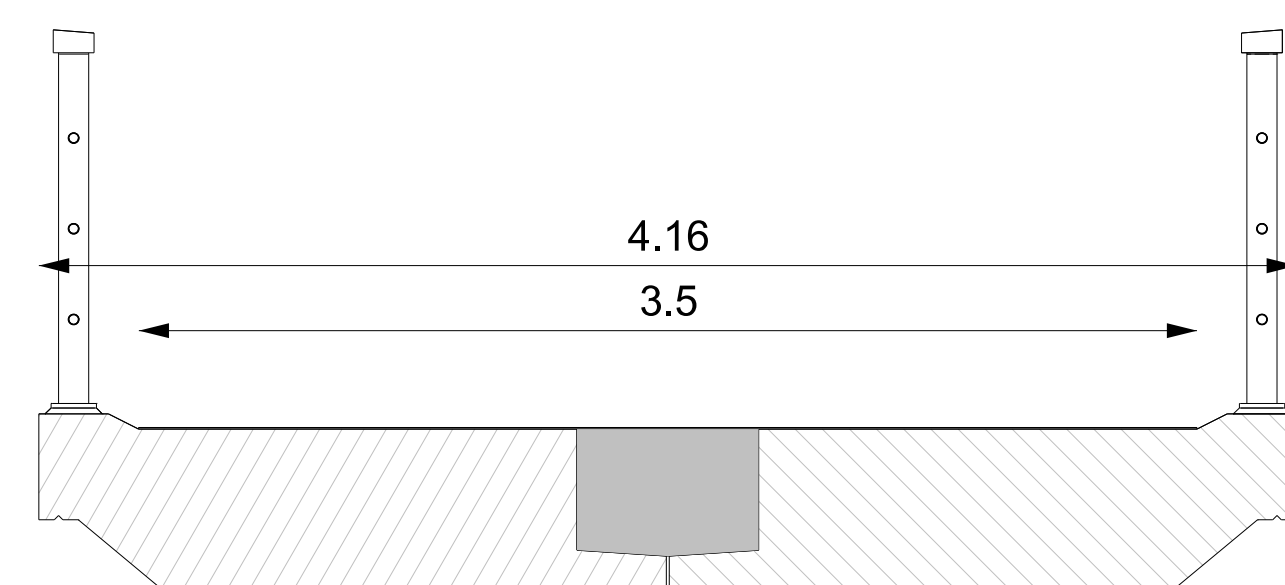


Doorsnede D-D Brug 2228  
schaal 1 : 25

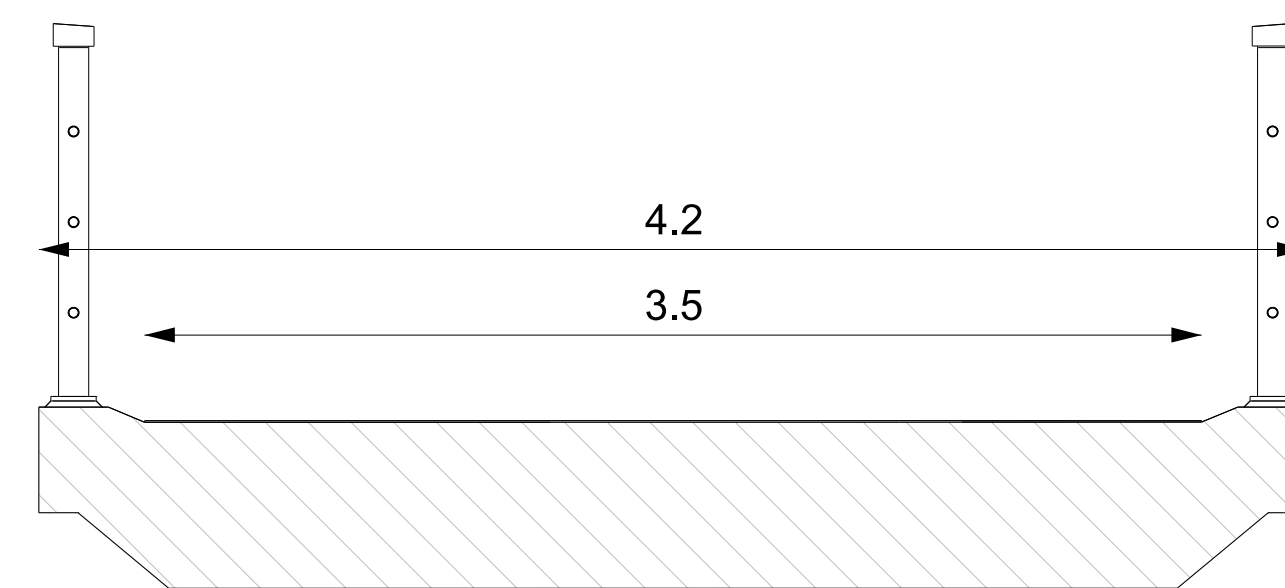

Doorsnede F-F brug 2231  
schaal 1 : 25

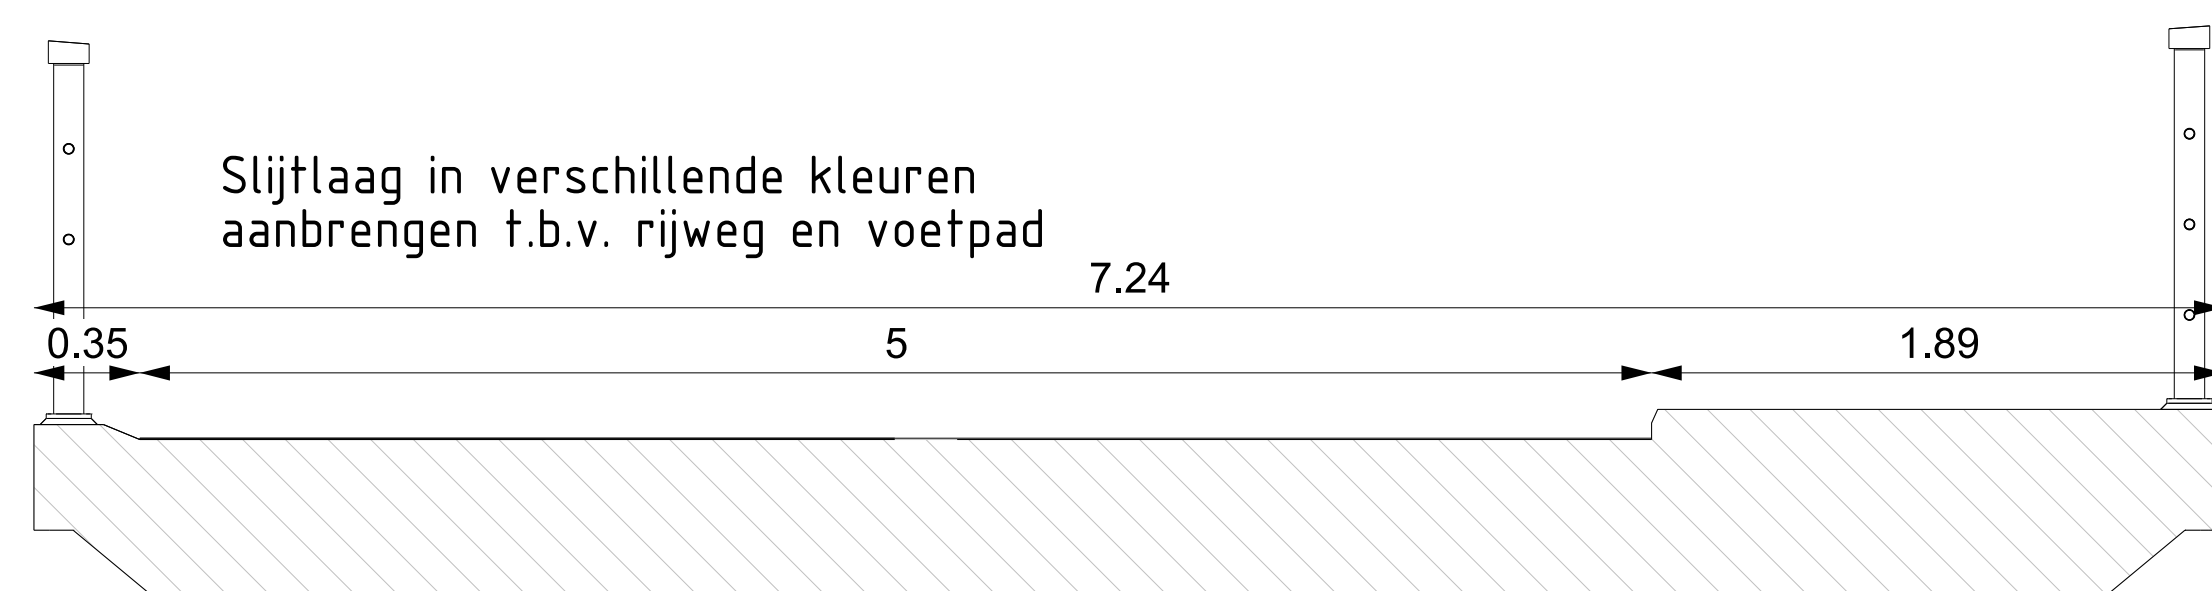

Doorsnede B-B brug 2229  
schaal 1 : 25

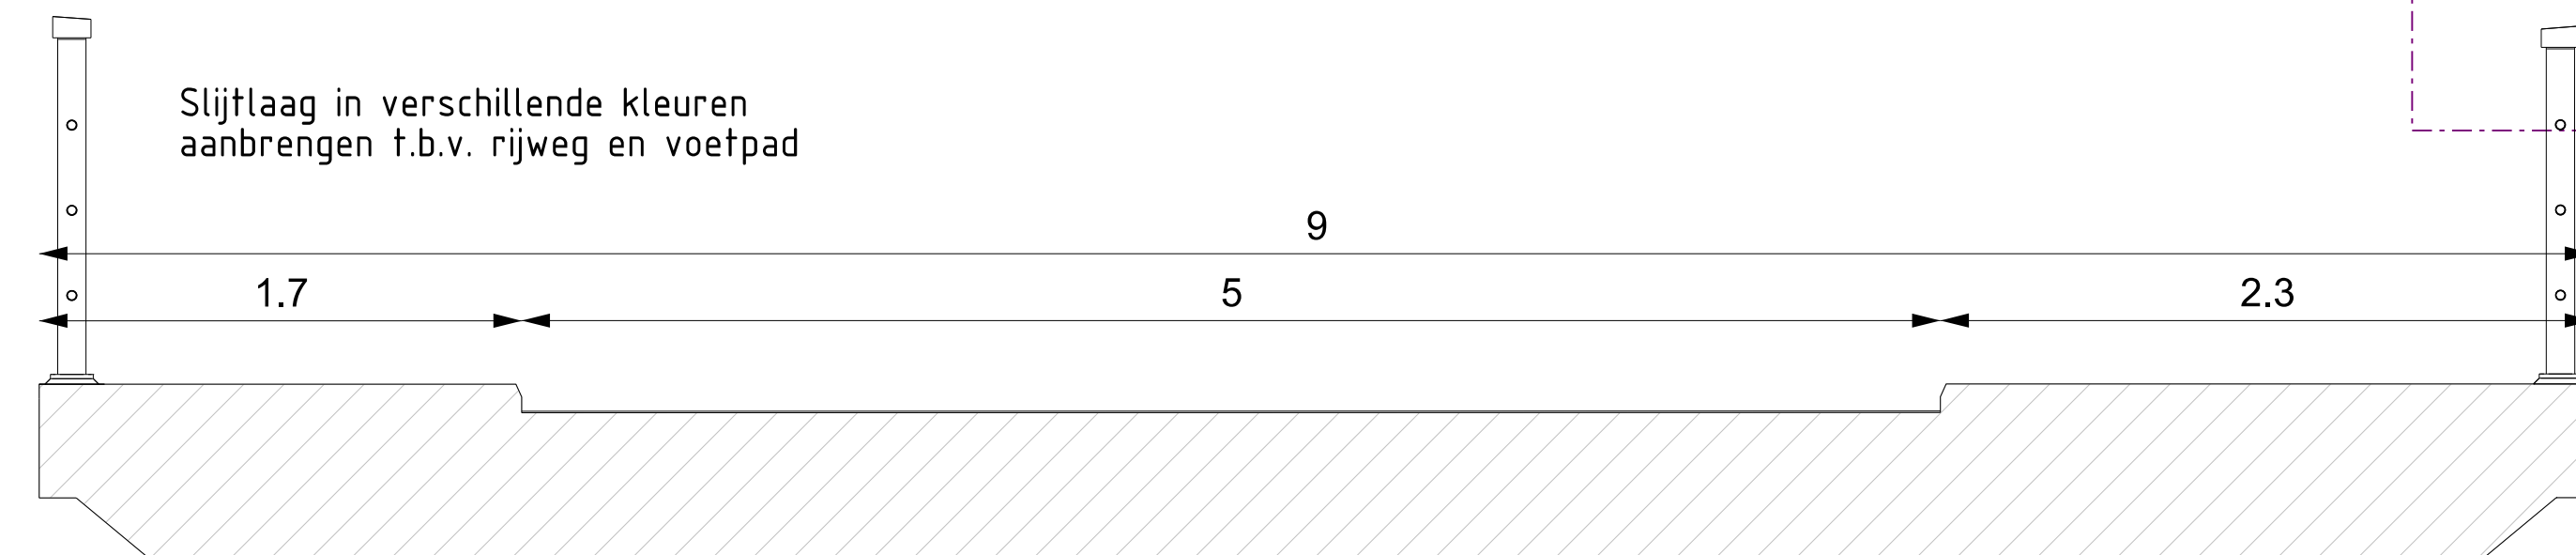

Doorsnede D-D brug 2230  
schaal 1 : 25

- Maten in meters, tenzij anders vermeld
- Hoogtematen t.o.v. N.A.P.
- Metselsteen B35563 in halfsteensverband met donker grijze voeg

|   |                                                    |                      |                                                  |                            |
|---|----------------------------------------------------|----------------------|--------------------------------------------------|----------------------------|
| <br>Gemeente<br>HOORN | PROJECTOMSCHRIJVING<br>Woonruimte maken Zonnesteen |                      | GETEKEND<br>F. Voor<br>PROJECTLEIDER<br>C. Faber |                            |
|   | TEKENINGOMSCHRIJVING<br>Kunstwerken                |                      | BESTEK<br>NDW-035                                |                            |
| PROJECTNR.<br>NDW-035-12                                                                                   |                                                    | BLAD<br>01 van 01    |                                                  | FORMAAT<br>B3<br>150<br>A0 |
| TEKENINGNR.<br>NDW-035-12                                                                                  |                                                    | VERSIE<br>1          |                                                  | DATUM<br>13-11-2024        |
| Nieuw: 01-01-2024<br>Prestatie: 02-01-2024<br>10:25:00<br>T: 0209 25 22 00                                 |                                                    | STATUS<br>Definitief |                                                  |                            |