


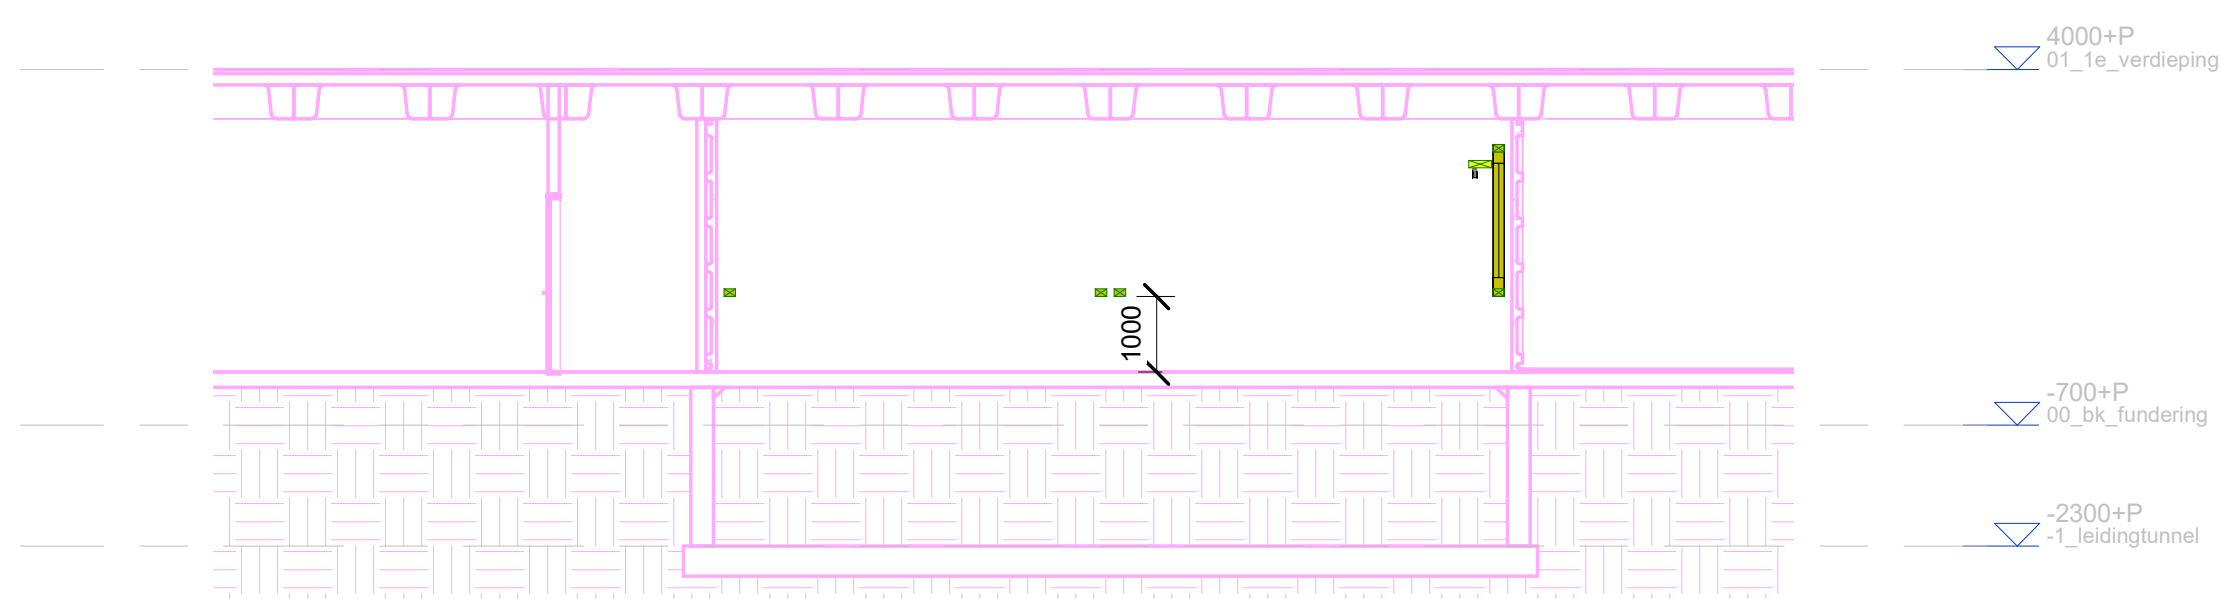

RENVOOI			
ELEKTROTECHNIEK			
SYMBOOL	OMSCHRIJVING	SYMBOOL	OMSCHRIJVING
	Kabelgoot		Armatuur rechthoekig (opbouw)
	Draadgoot		Vluchtrouteaanduiding
	Wandgoot		Aanwezigheidsensor
	(Hoofd)verdelinrichting		Optische rookmelder
	Verdelinrichting (derden)		Aspiratiemelder
 	Wandcontactdoos (enkel- / tweevoudig)		Nevenindicator
 	Aansluitpunt (1-fase / 3-fase)		Luidspreker
 	Datacontactdoos (enkel- / tweevoudig)		Kaartlezer
	Intercom		Camera
	Xtronic neutric connectoren (3, 5 en 6 - polig)		GBS temperatuursensor

PROJECT:	Erasmus MC stikstofvriesveem Eg-007 Rotterdam			DATUM:	SCHAAL:	FORMAAT:
OMSCHRIJVING:	Elektrotechnische installaties Plattegrond Elektrotechnische installaties			17-06-2022	1:100	A1
				GETEKEND:	GECONTROLEERD:	GEZIEN:
				JBL	FVE	AVO
				STATUSAANDUIDING:		
Den Haag				Definitief		
Apeldoorn				TEKENINGNUMMER		
Eindhoven				45006.05E-22000		
Amsterdam				AUTEURSGRECHTEN VOORBEHOUDEN HOUDENDE ZIJN DE WET		
Groningen						