




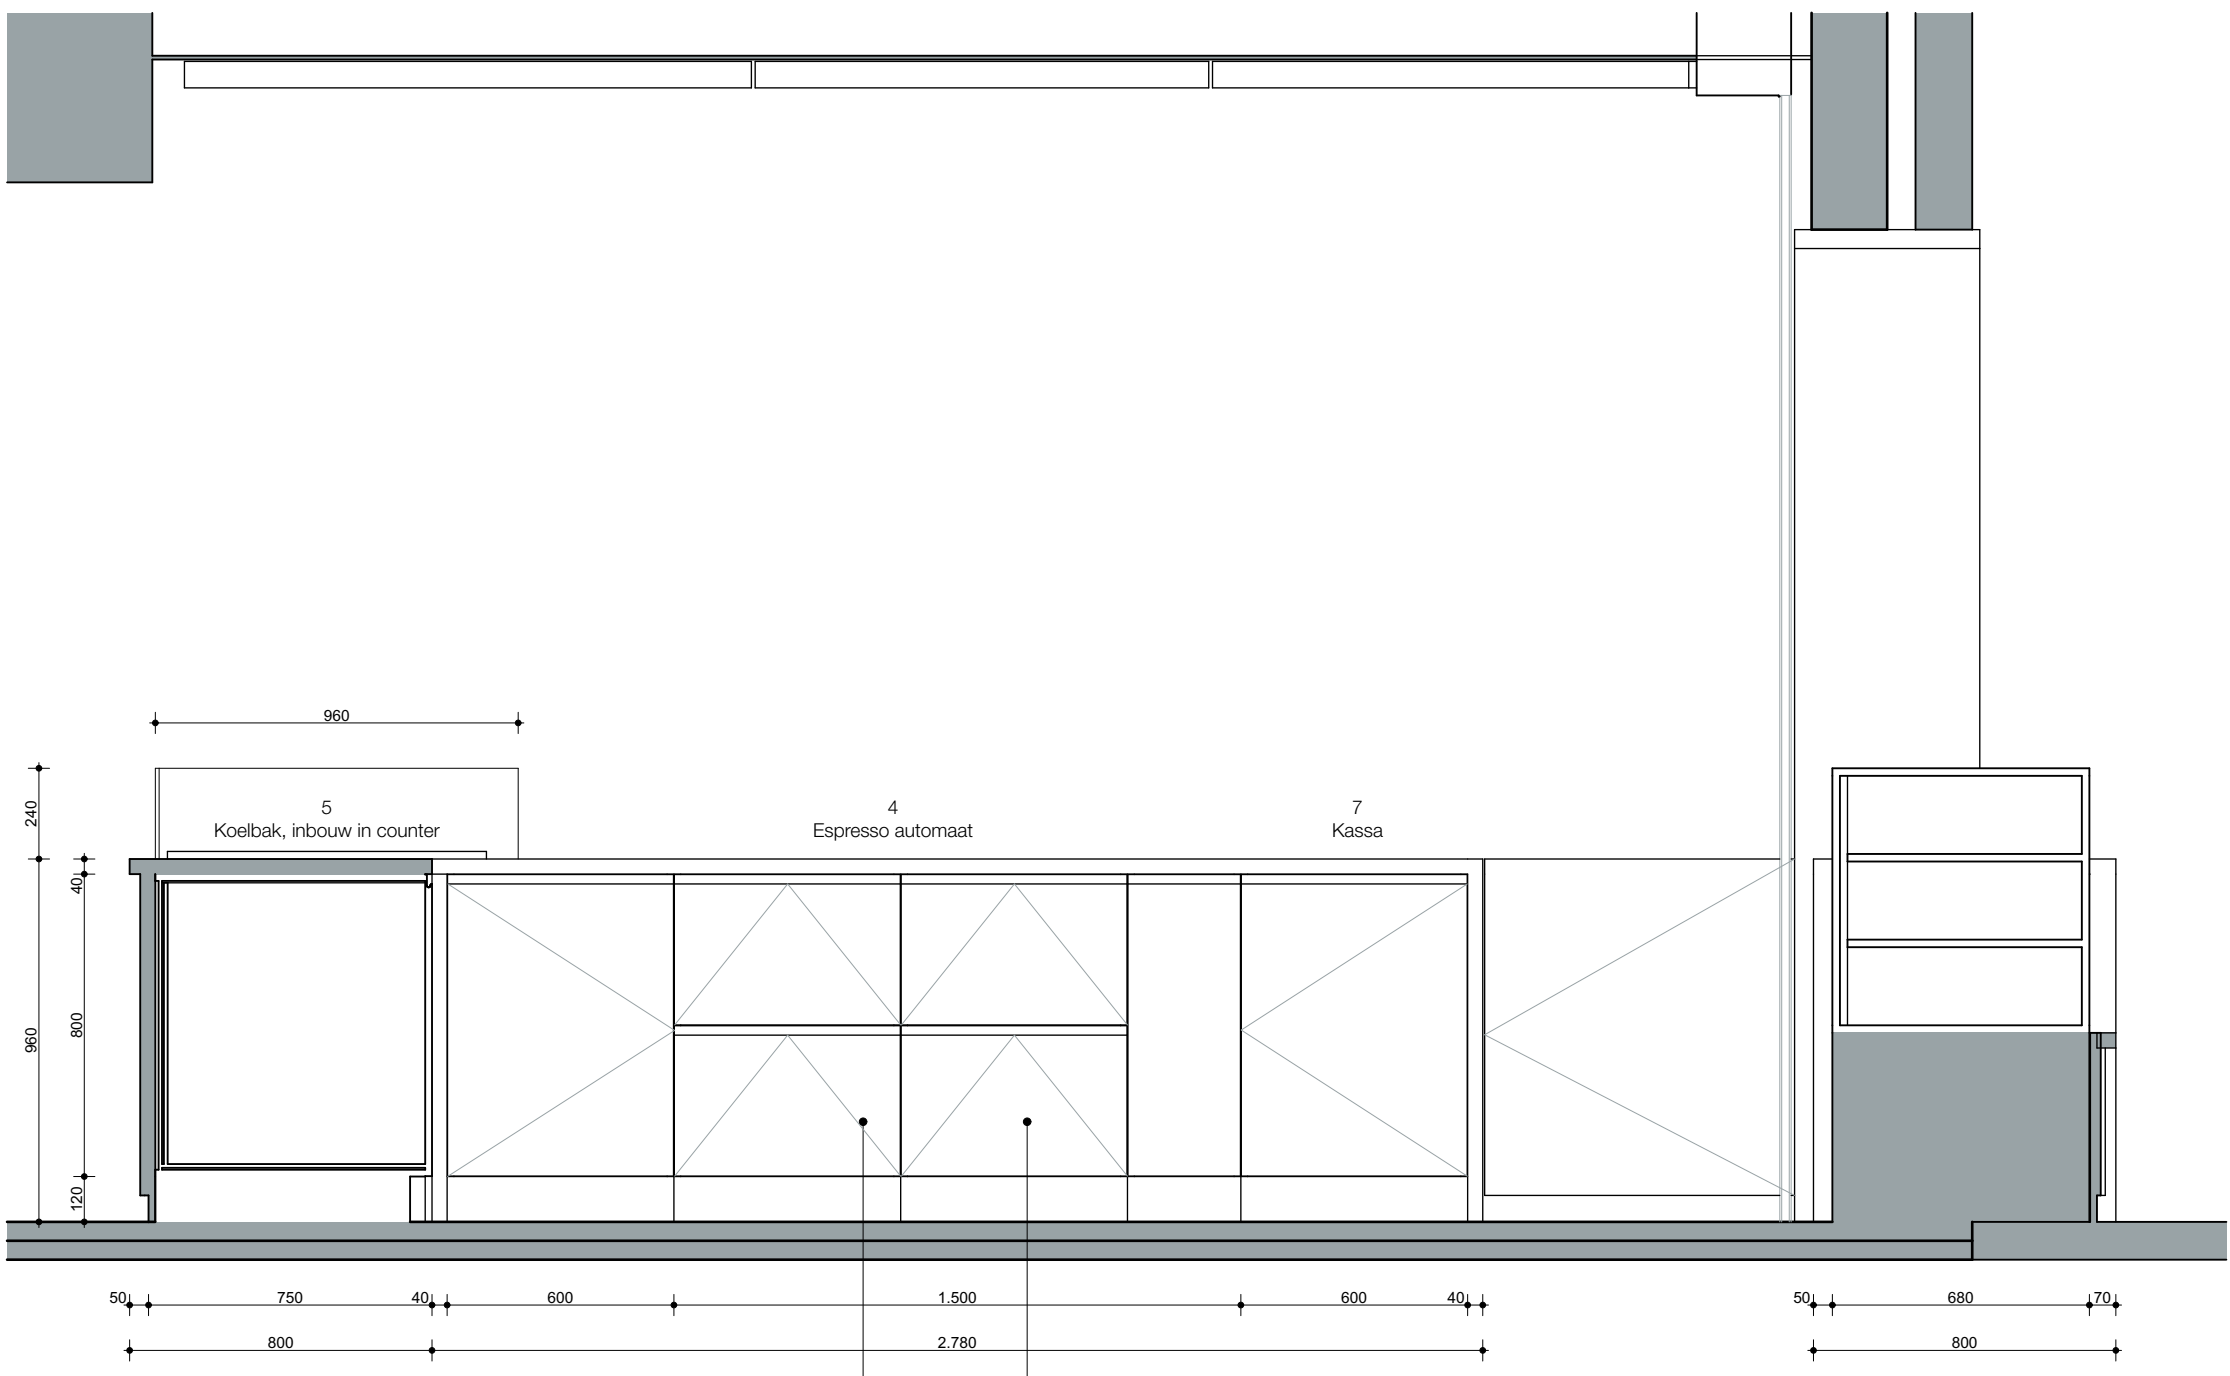


Aanzicht 04

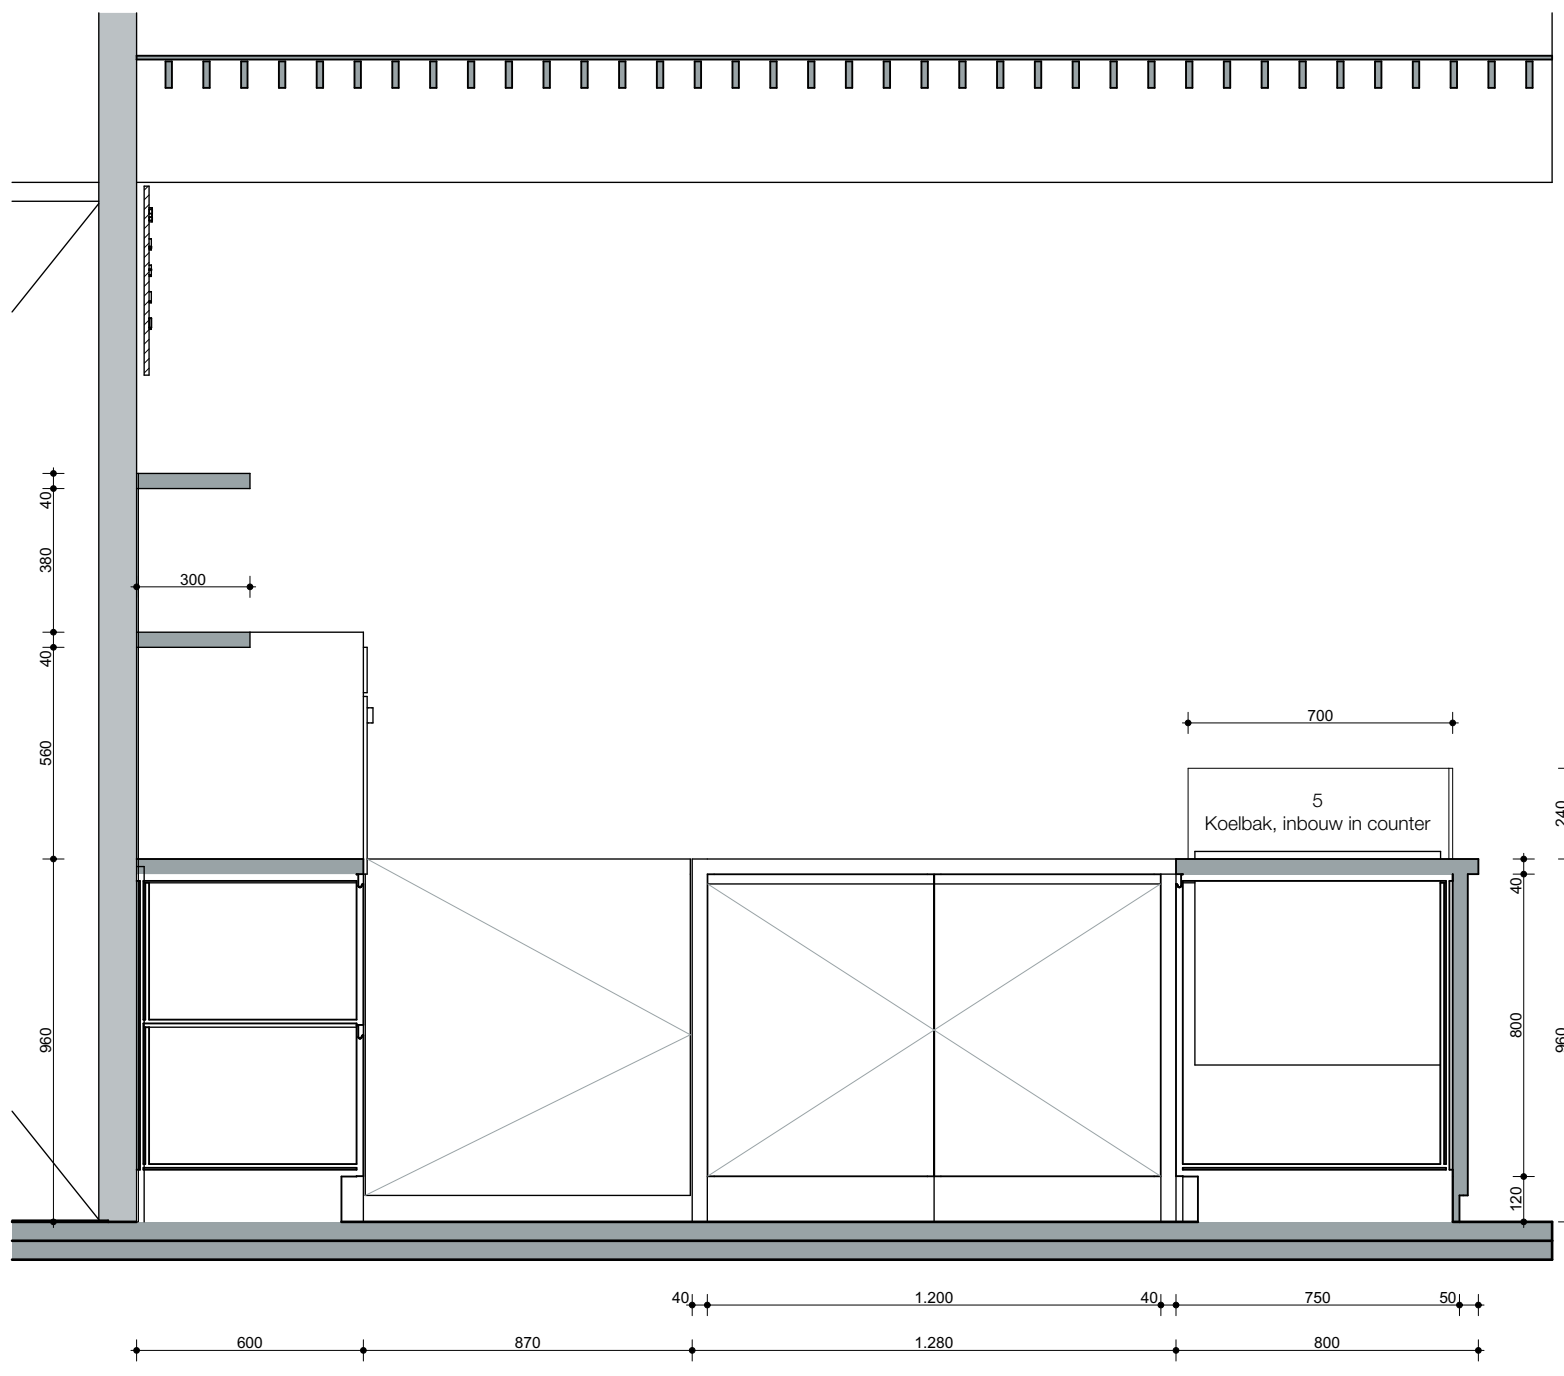


Aanzicht 05

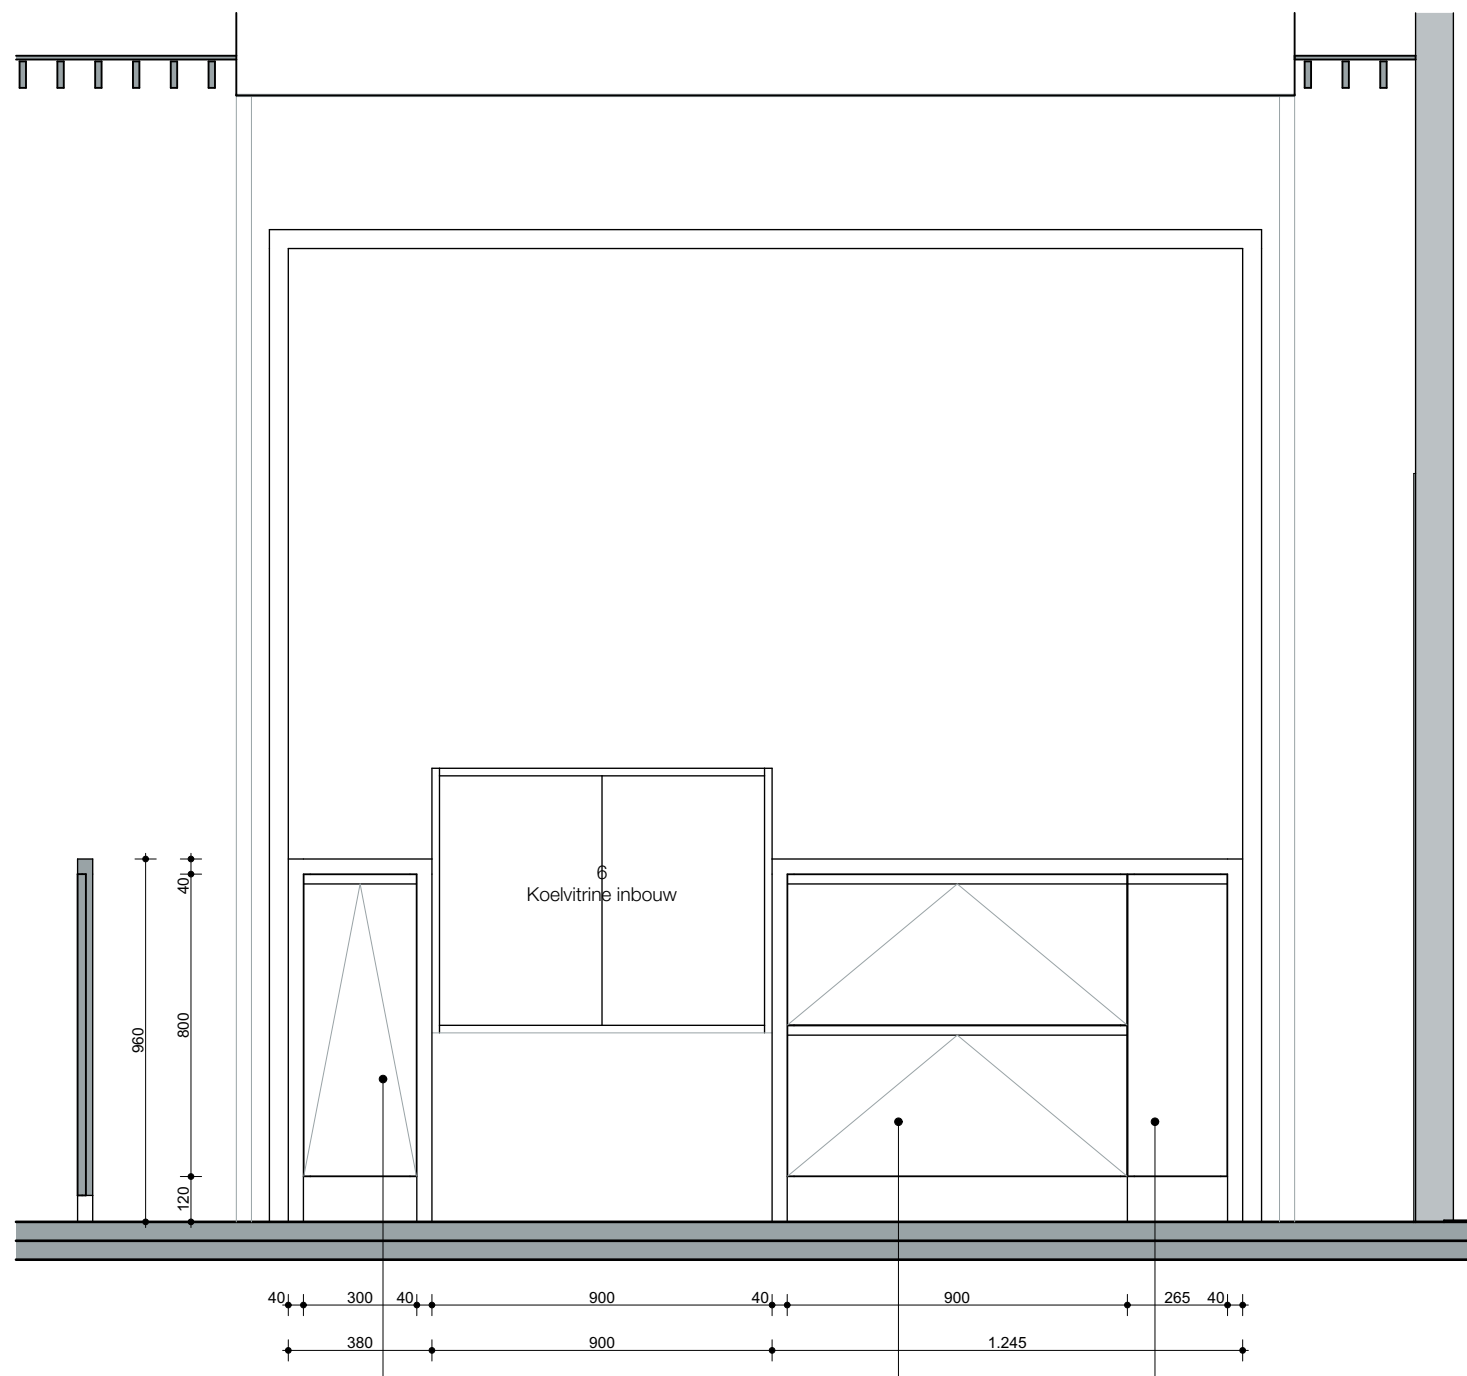


Aanzicht 06

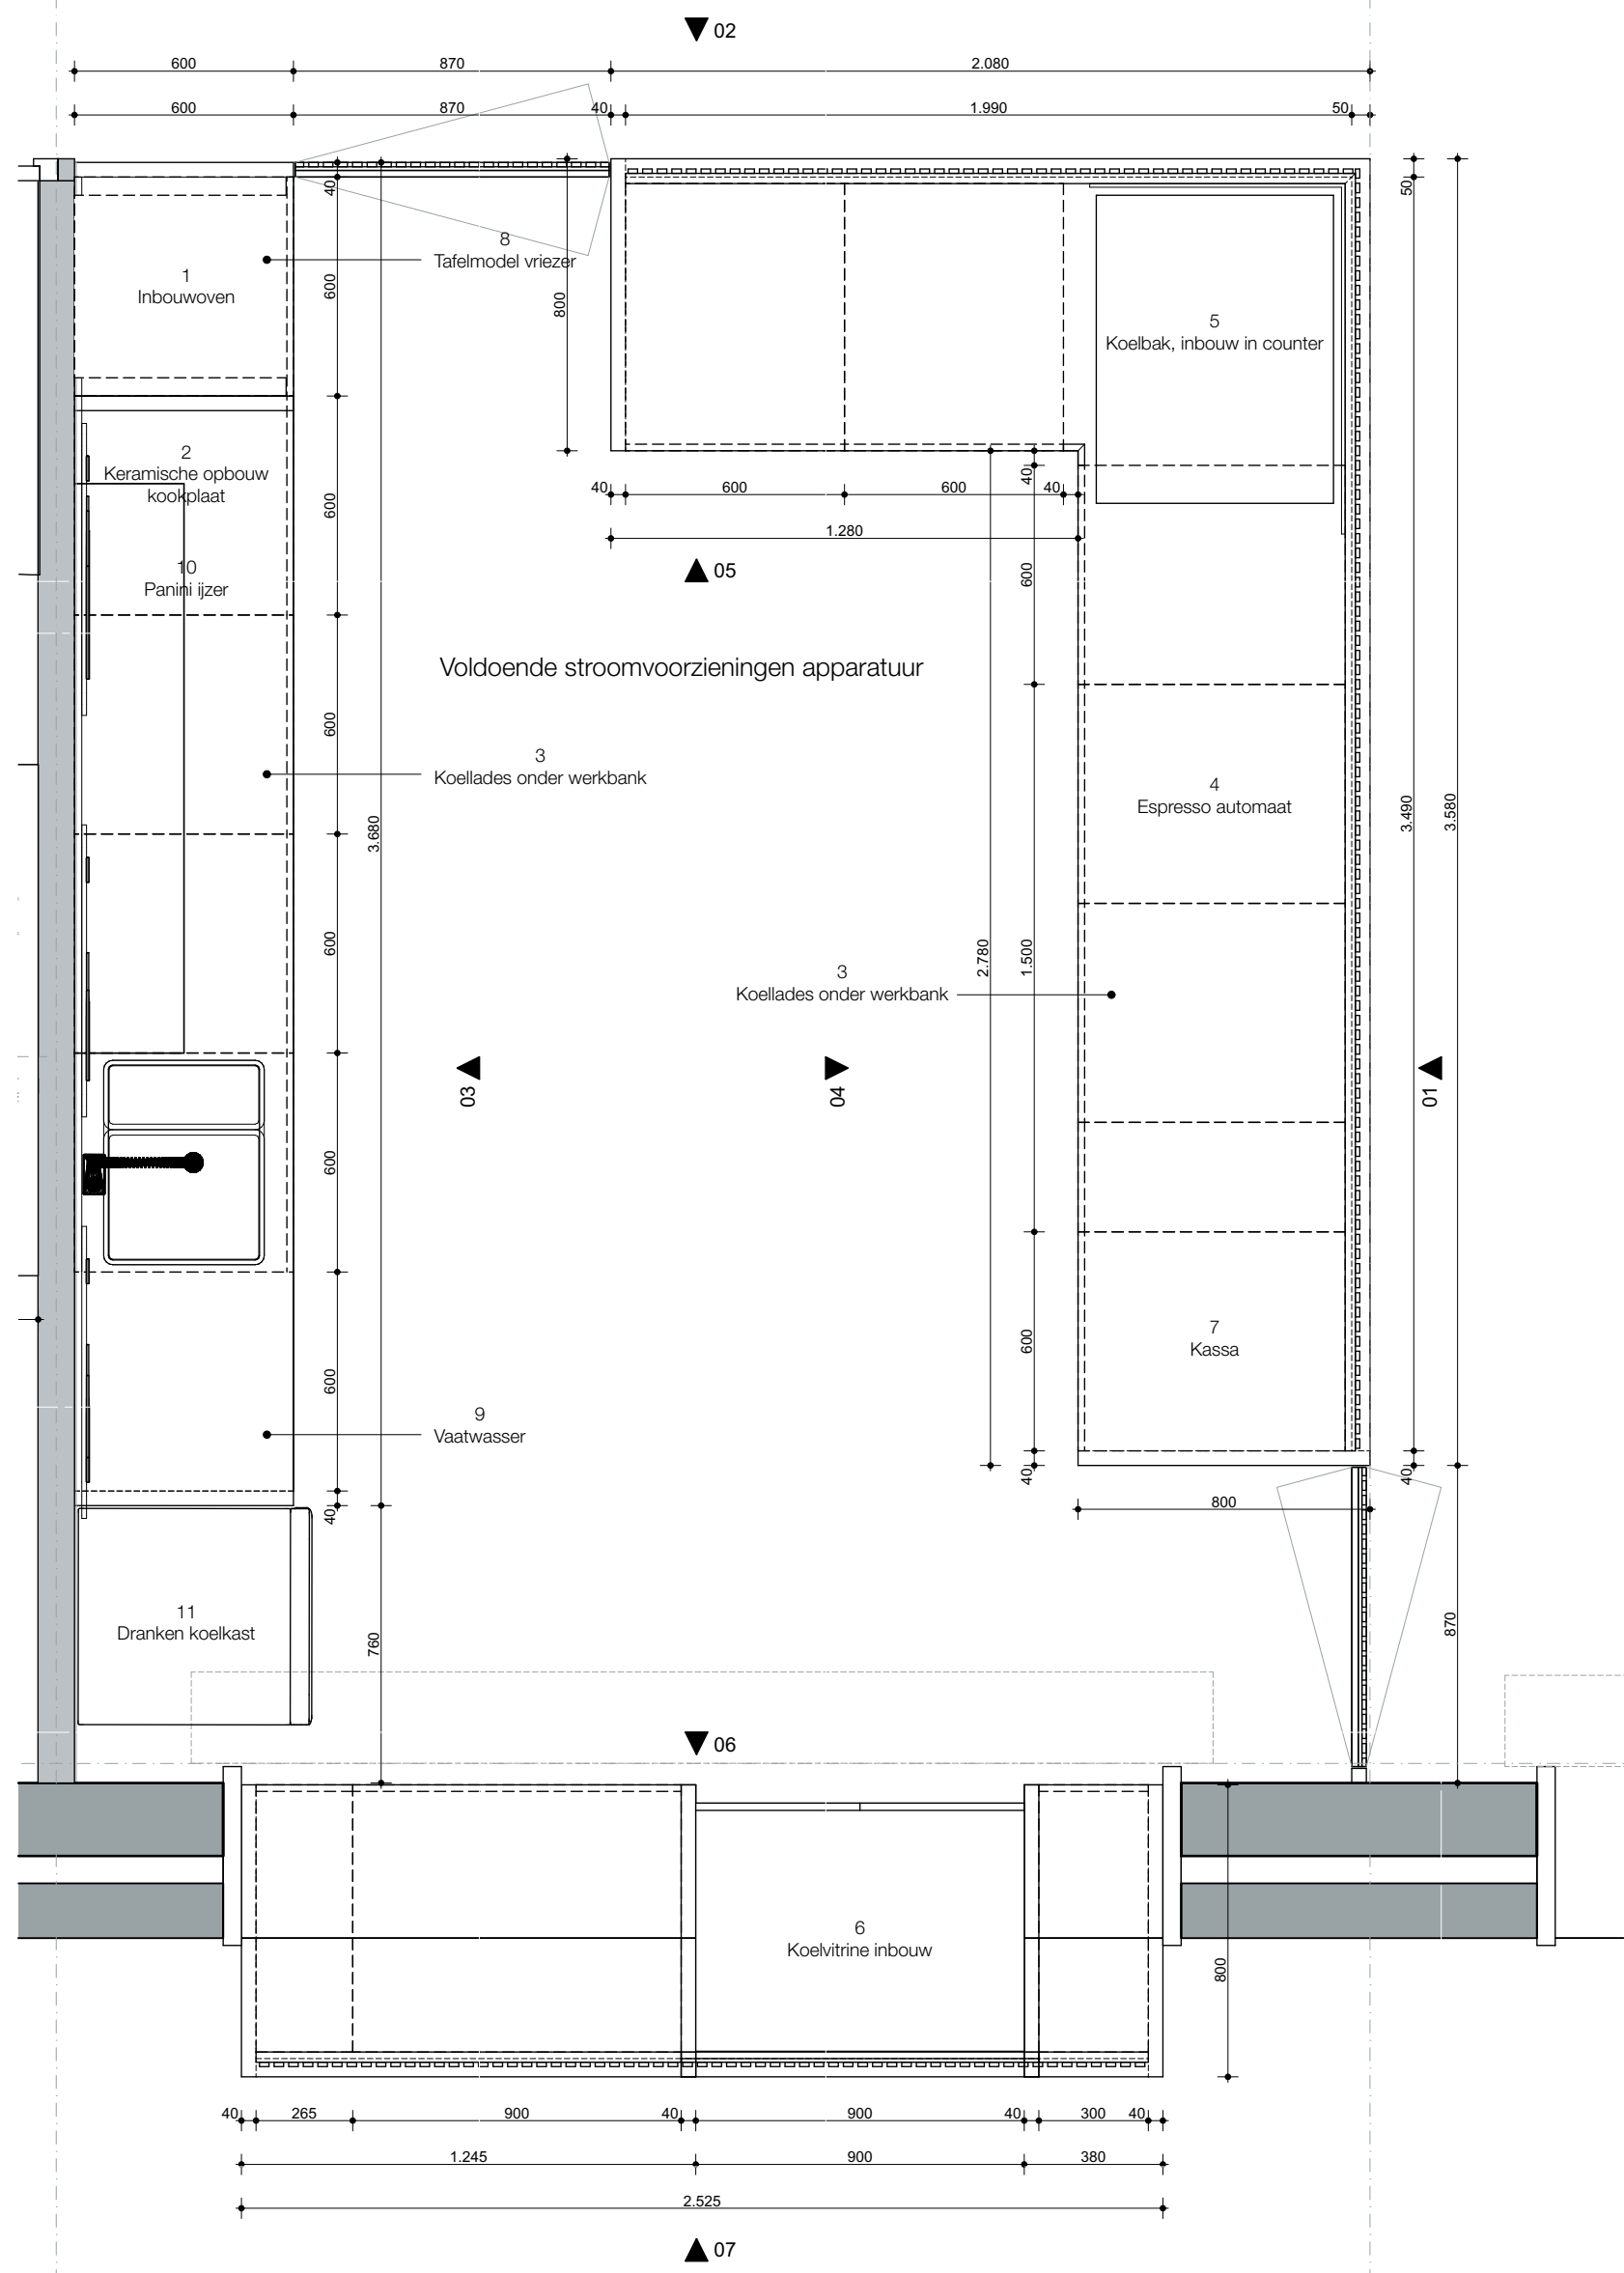


Bovenaanzicht

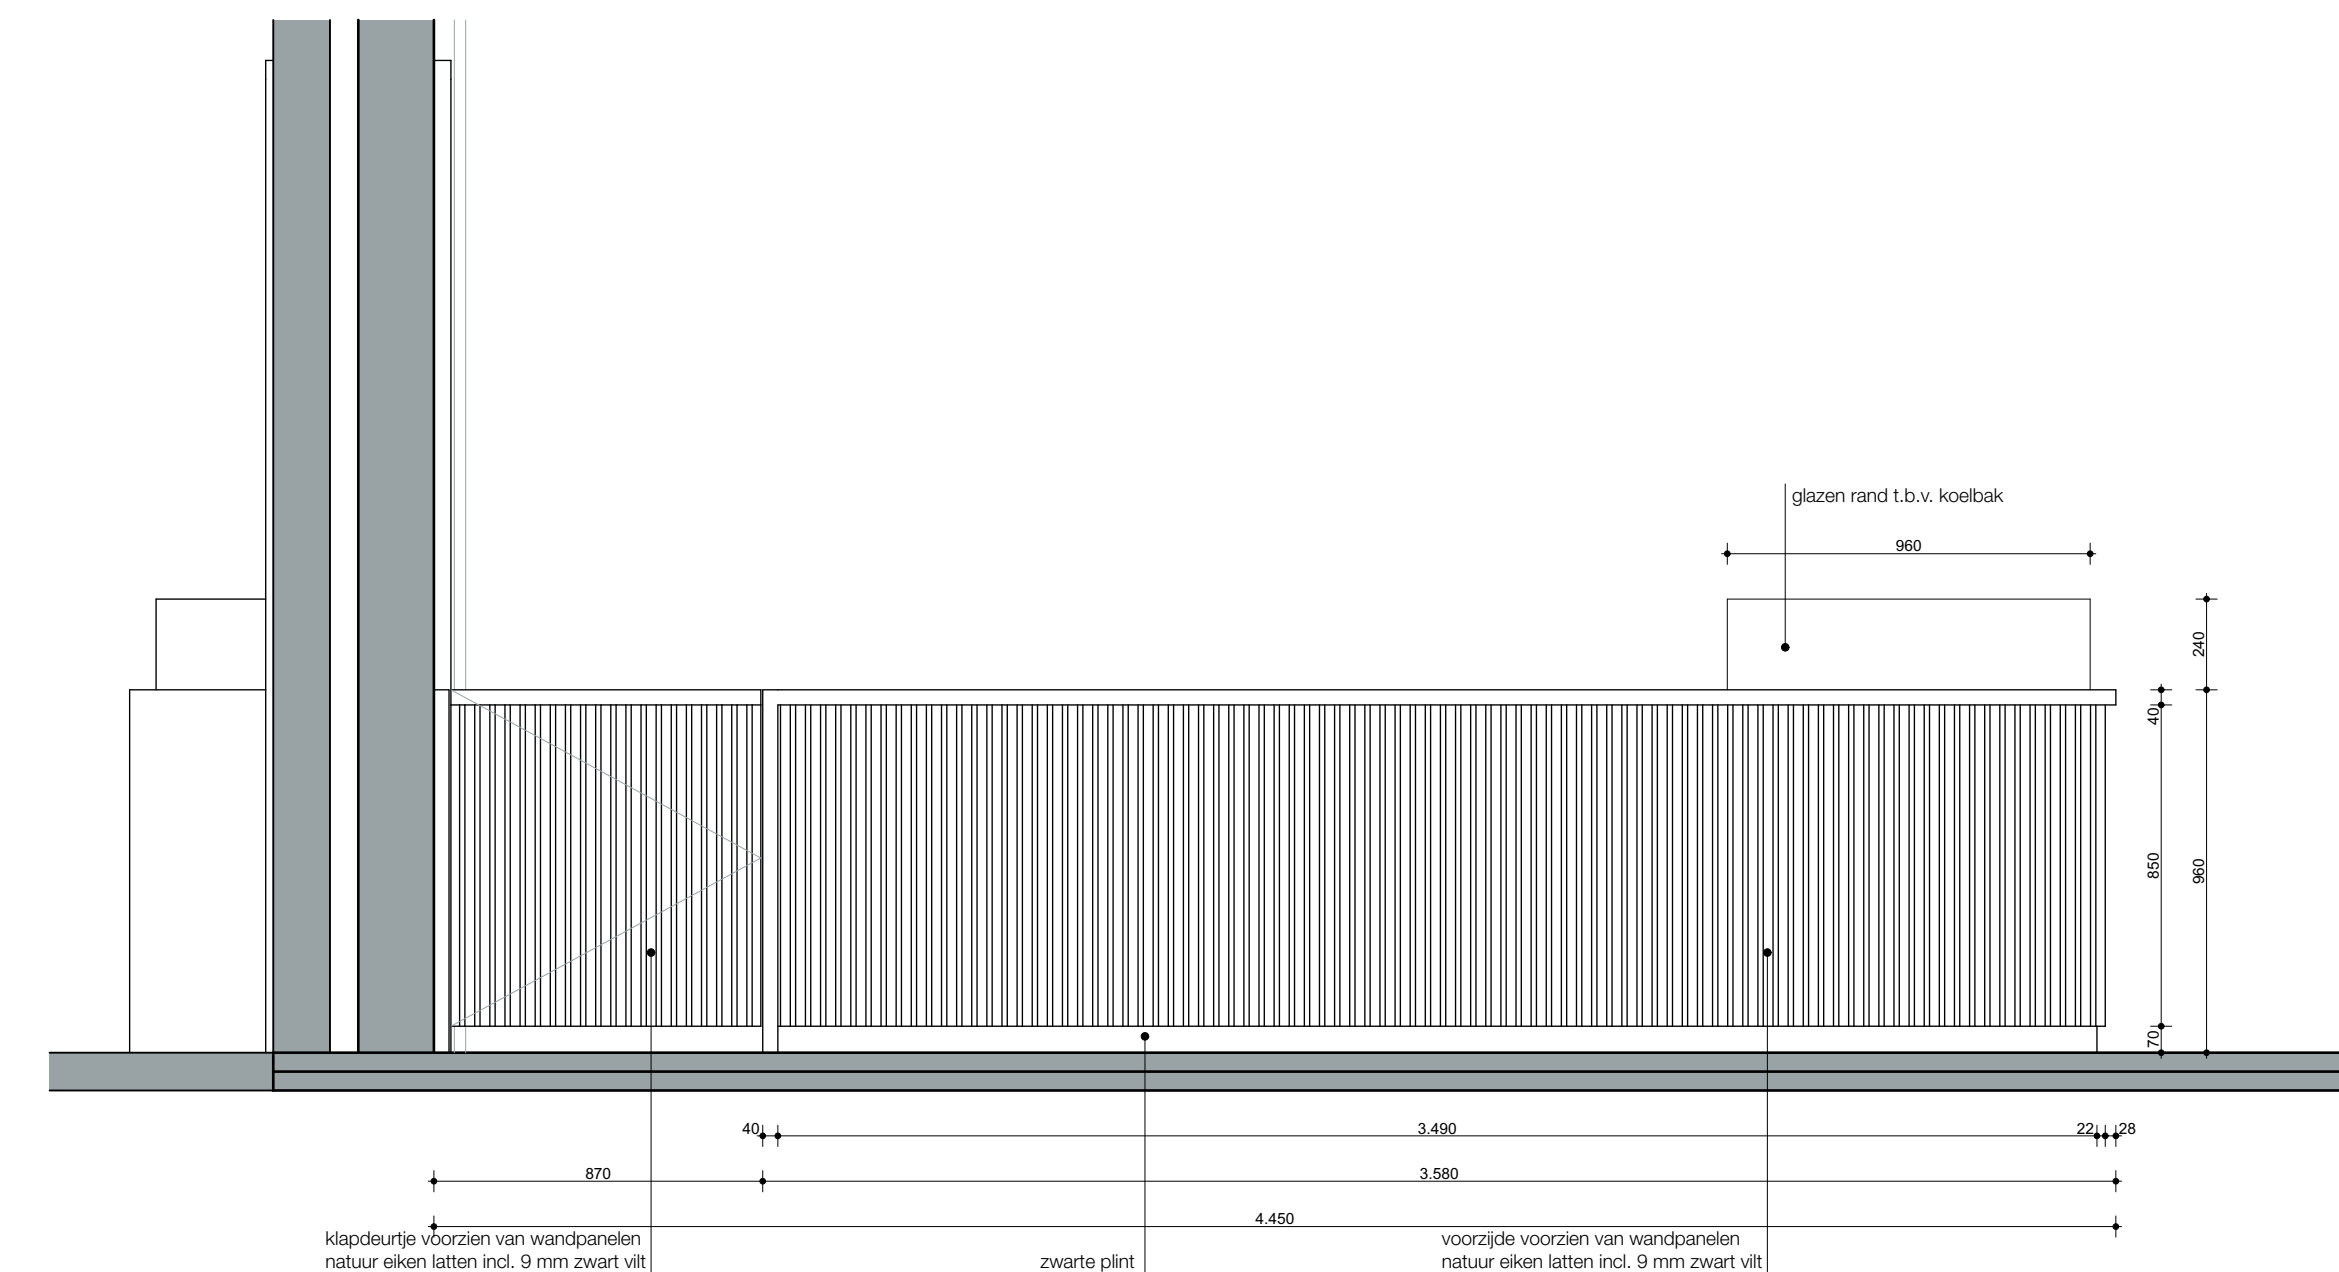


Aanzicht 01

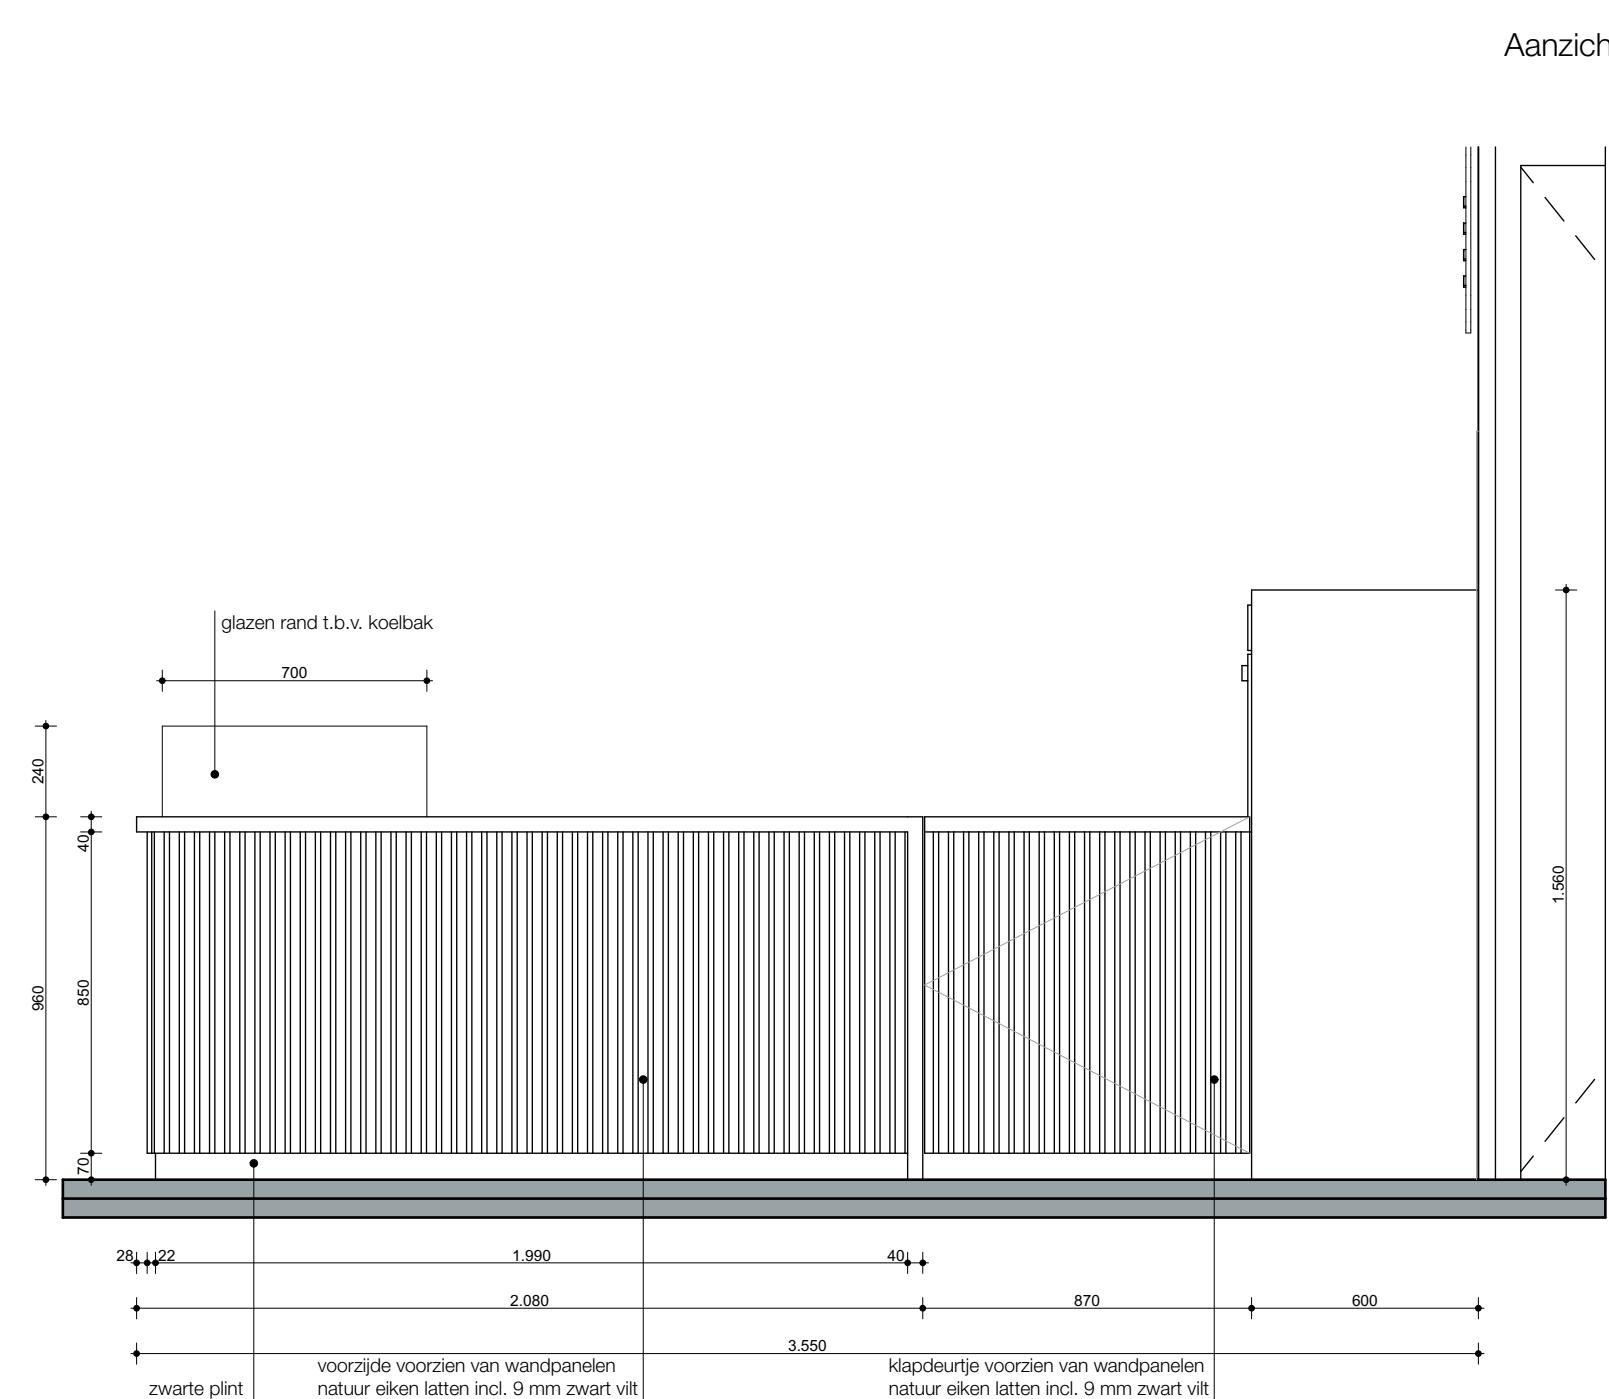


Aanzicht 02

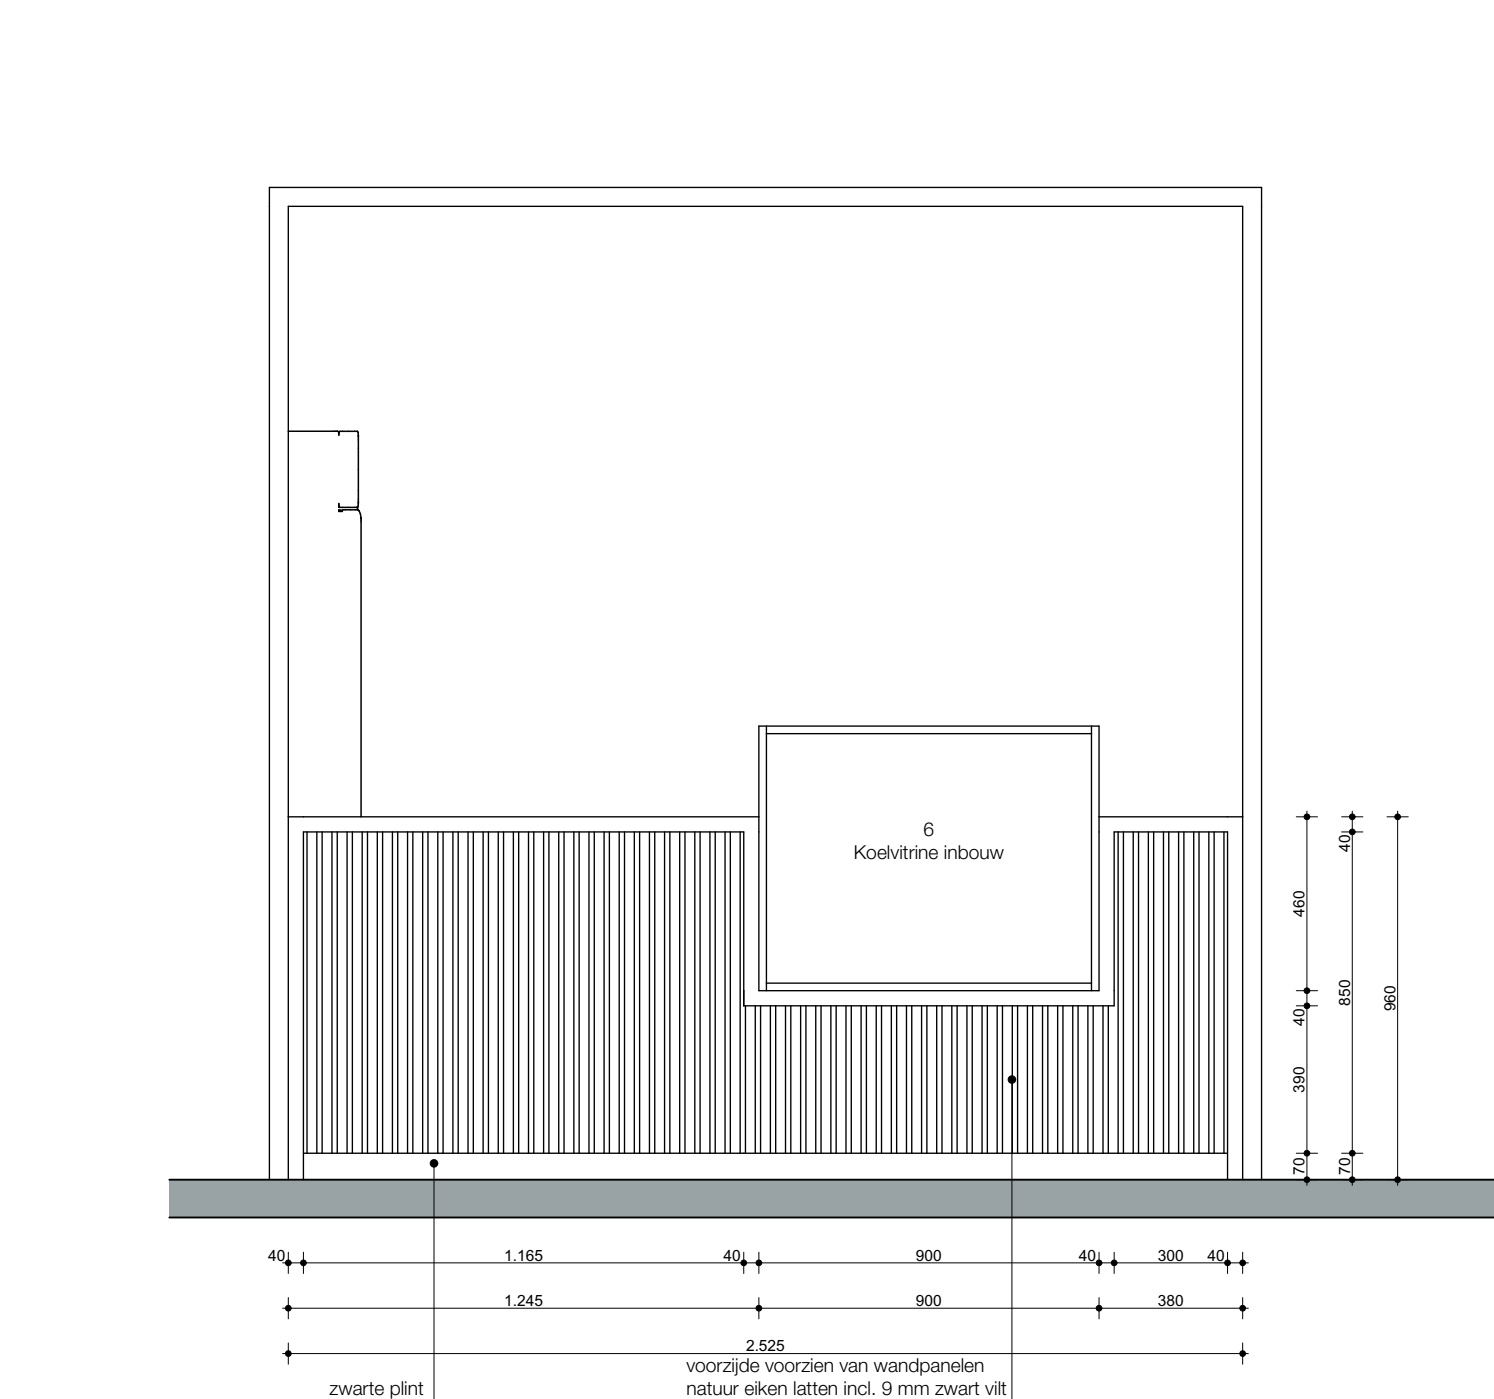

Aanzicht 07

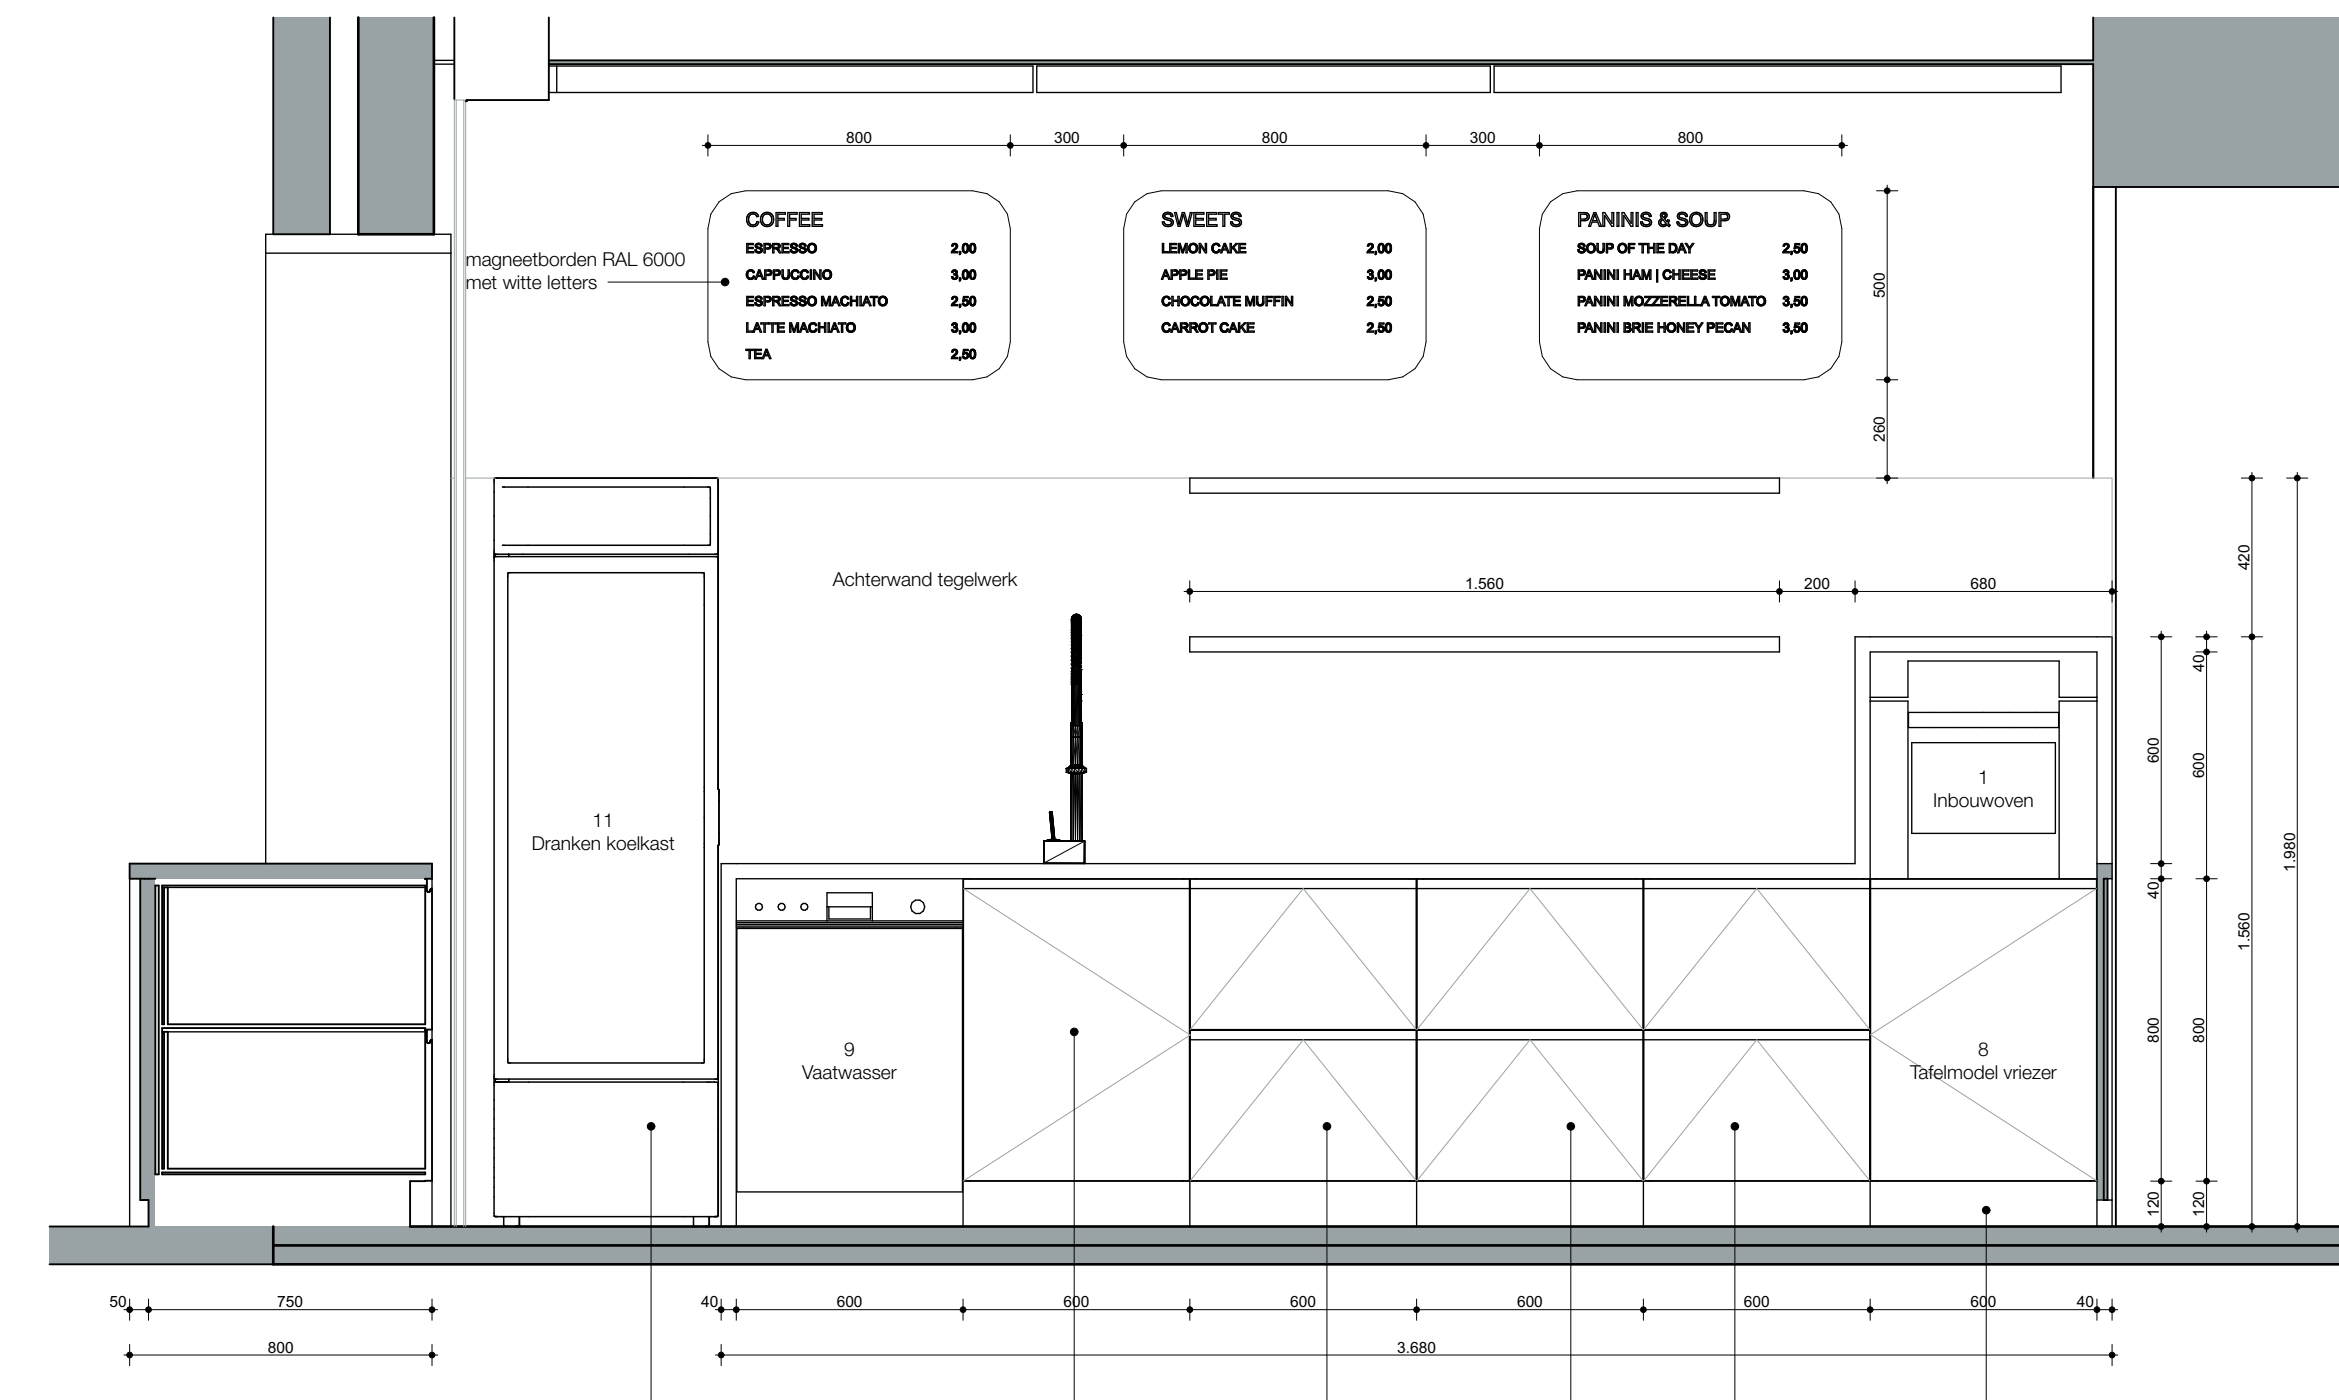

Aanzicht 03

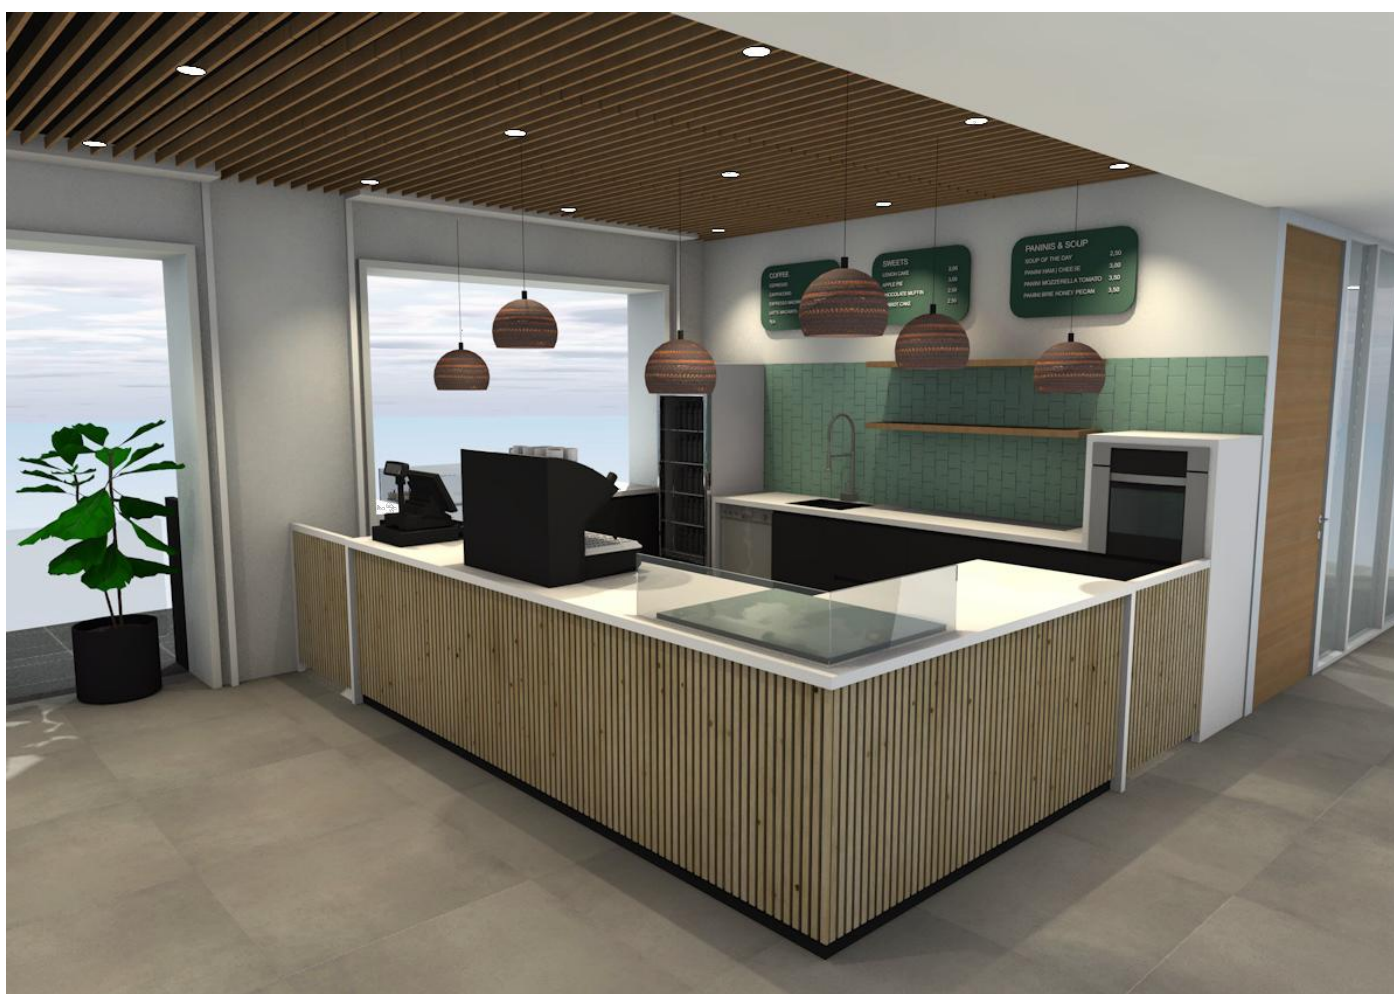

MAA - 00F Espresso bar

Afmeting: 4450 x 960/1560 x 3550 mm (lengte x hoogte x diepte)

Materialen:

- Ombouw en werkbladen: MDF V313(watervast) dubbelzijdig beplakt met HPL in kleur Unilin CWE28/EST Everest White CC
- kasten: 18mm Finsa superpan 188 Petroleo soft III (antraciet zwart), aanslagkanten geband met 2mm dik ABS kantenband in zelfde kleur
- Indeling: kasten voorzien van 1 verdelbaar schap 18mm Finsa superpan 188 Petroleo soft III (antraciet zwart), aanslagkanten geband met 2mm dik ABS kantenband in zelfde kleur
- Fronten: 18mm dik MDF Finsa 188 Petroleo soft III (antraciet zwart), aanslagkanten geband met 2mm dik ABS kantenband in zelfde kleur
- Greep: terugliggende greeplijst, L-profiel, mat zwart
- Plinten: 18mm dik MDF V313(watervast) beplakt met HPL Finsa 188 Petroleo soft III (antraciet zwart)
- Voorzijde counters: voorzien van natuur eiken latten incl. 9mm vilt
- Lades: voorzien van softclosing
- kasten afsluitbaar
- Schappen achterwand: 40mm mdf beplakt met HPL Voenza eiken, Egger H3157 ST12, aanslagkanten geband met 2mm dik ABS kantenband in kleur eiken.
- Menuborden: magnetisch, op afstandhouders van wand, kleur RAL 6000 Patina groen

Apparatuur: • Volgens apparatuurlijst

Toebehoren: Espresso bar voorzien van stroomvoorzieningen en bedieningspanelen / WCD

SVB Amsterdam
Projectnummer : 288.01
Contactpersoon :
Tekeningsnummer : MAA - 00F
getekend door : Hiel Kroon

by Heidi
Arten Oostendijkstraat 65
2134 OL Hoofddorp
+31 6 12 20 32 13
info@byheidi.nl
www.byheidi.nl

DEFINITEF ONTWERP
by Heidi

Begane grond

Bvo
Opp.: 5.994,19 m²



1e Verdieping

Bvo
Opp.: 5.179,09 m²

