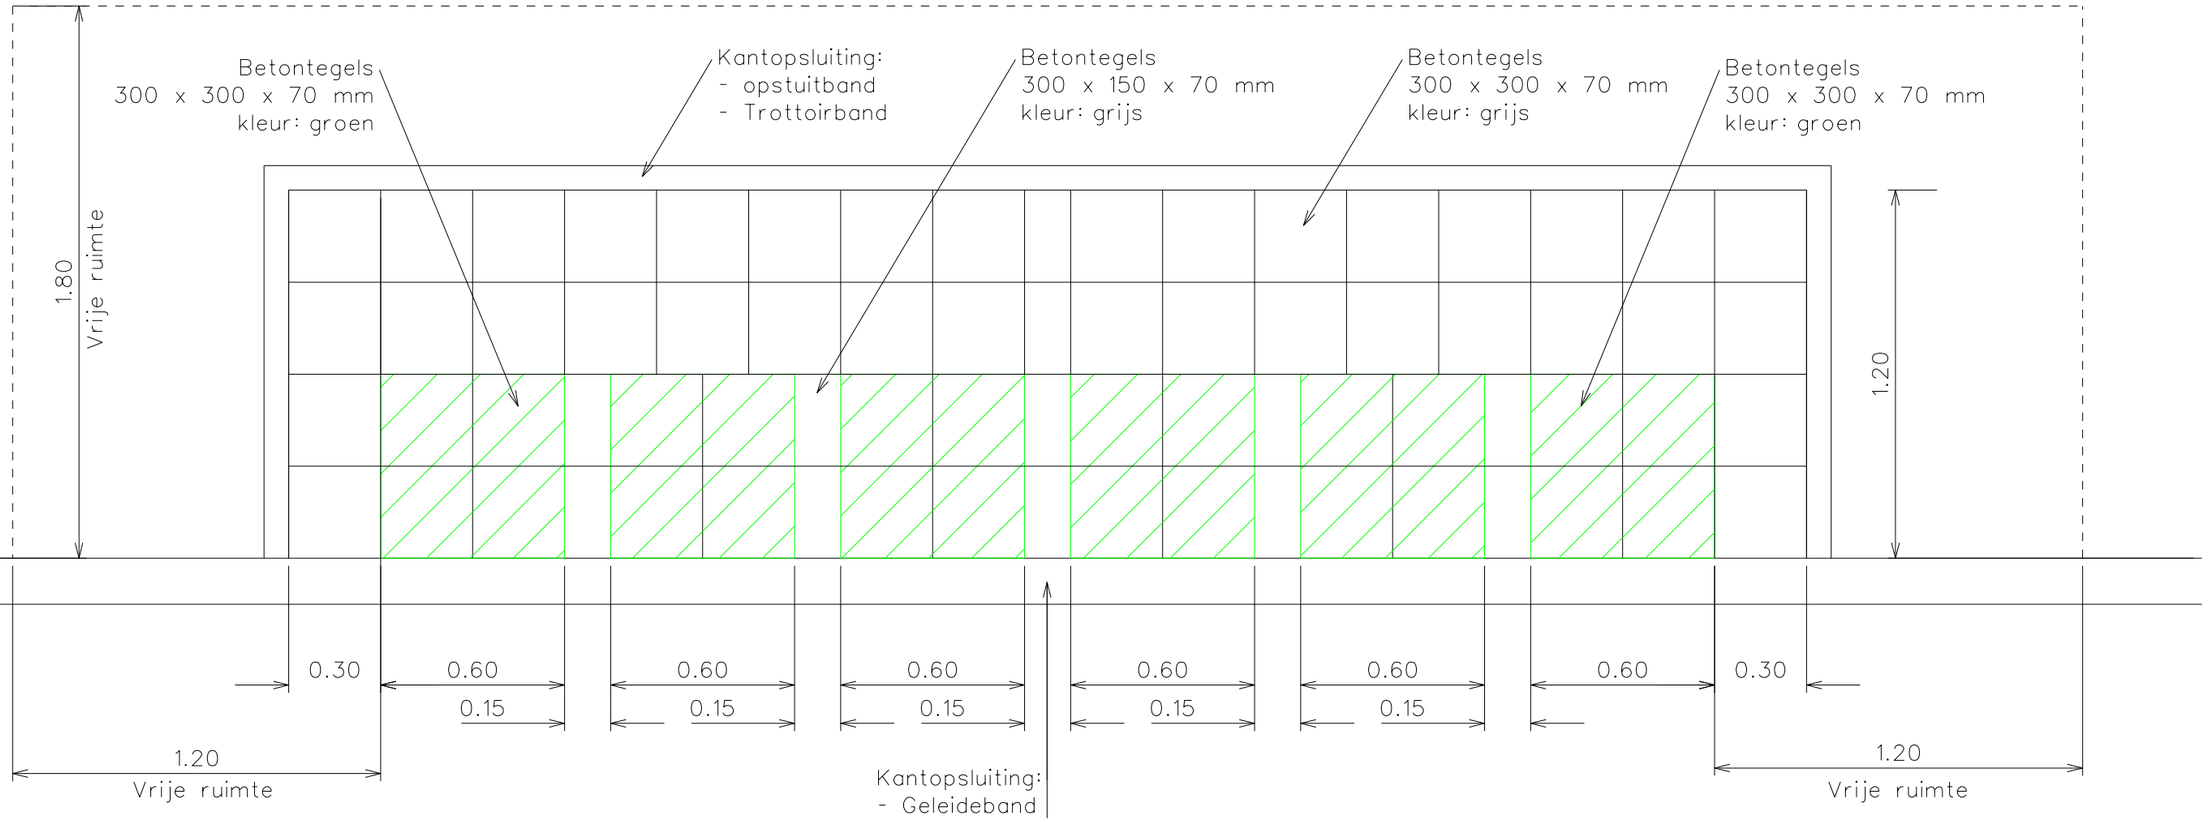


Altijd een even aantal opstelplaatsen aanbrengen

Opstelplaatsen rolcontainers langs rijweg in groenstrook

(In voetpad: breedte voetpad min. 1.80 m)

Project: Standaard detail

Onderdeel: Detail opstelplaatsen rolcontainers verharding

Werkvoorbereider: J.J. Stam	Formaat: A3	Status: Definitief	
Projectingenieur:	Schaal: 1:20	Datum: 13-01-2023	Projectnr.
DIJK EN WAARD	Postbus 390 1700 AJ HEERHUGOWAARD 072 - 575 55 55 www.dijkenwaard.nl	Ruimte Afdeling:	Tekeningnr. 99041006