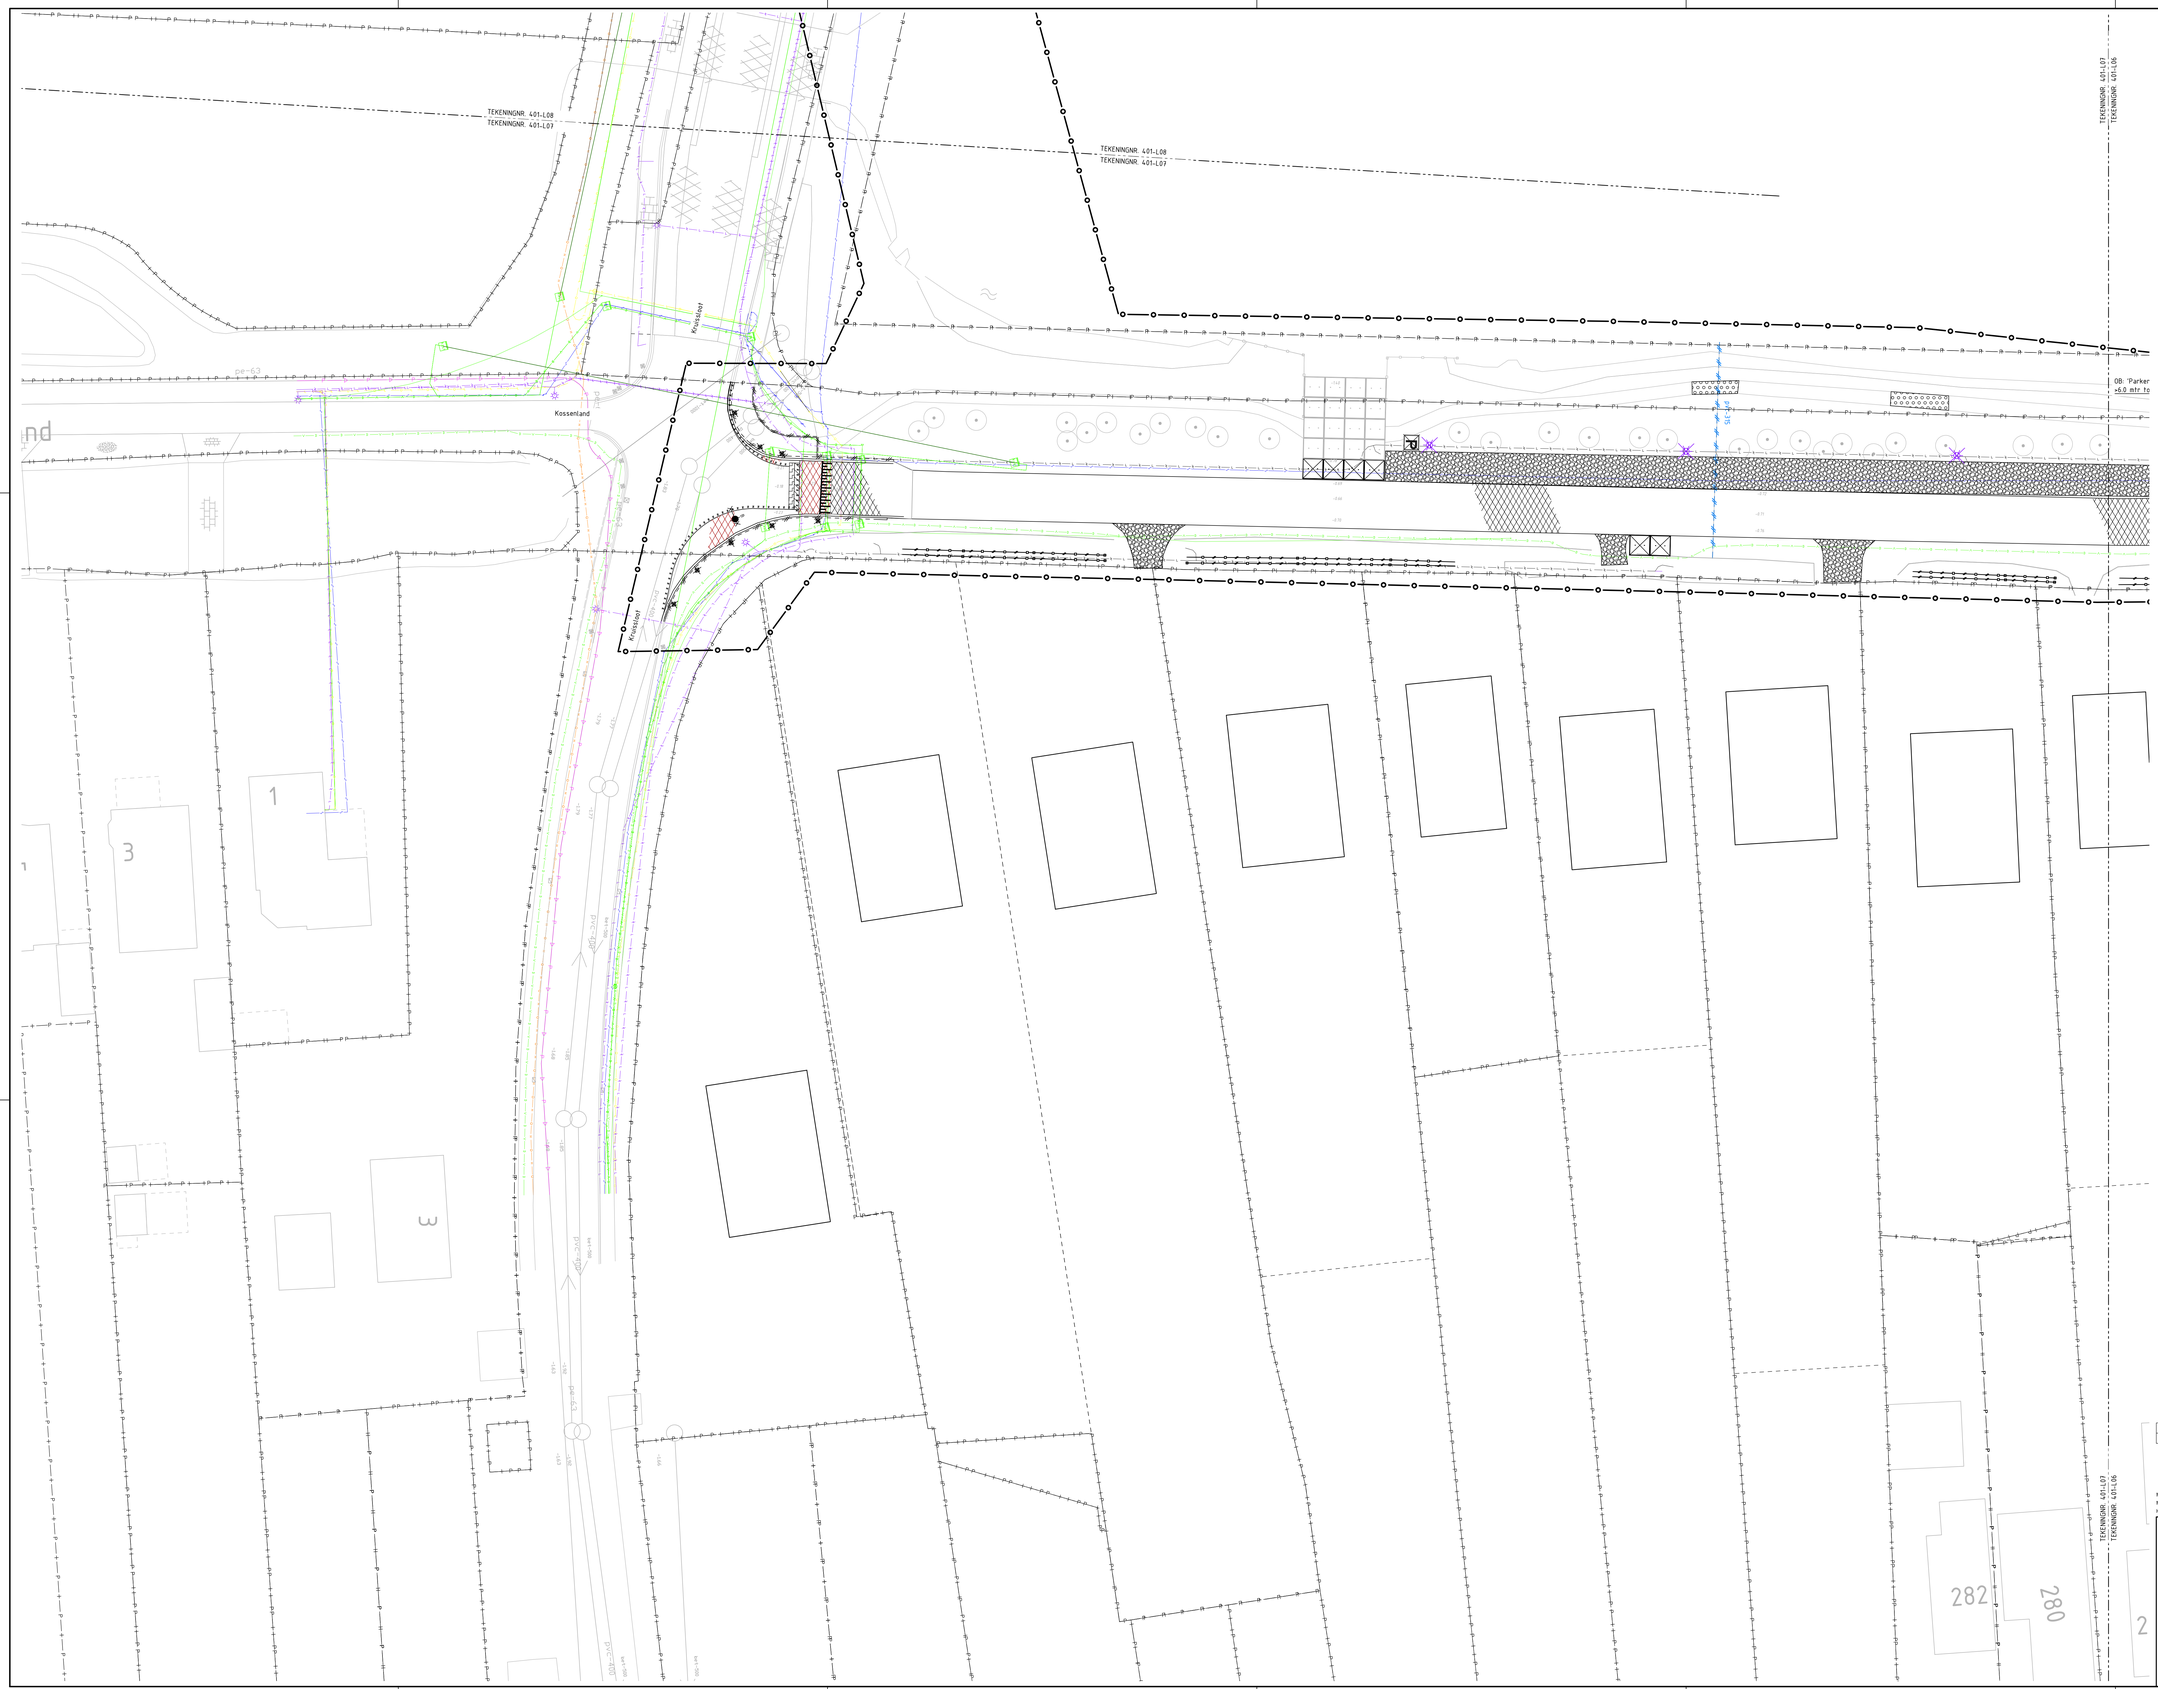

VERKLARING

- OPBREKEN ASFALT ZWART DIK 160mm TEERHOUDEND
- OPBREKEN ASFALT ROOD DIK 160mm TEERVRIJ
- OPBREKEN BETONSTRAATSTENEN 150x300x80mm, INCL. BESTAANDE FUNDERING
- OPBREKEN BETONSTRAATSTENEN KEIFORMAAT, KEIREVERBAND, DIK 80mm INCL. BESTAANDE FUNDERING
- OPBREKEN BETONSTRAATSTENEN, KEIFORMAAT, HALFSTEENSVERBAND, DIK 80mm, KLEUR GRUIS, INCL. BESTAANDE FUNDERING
- OPBREKEN BETONSTRAATSTENEN DIKTEORMAAT, DIK 80mm INCL. BESTAANDE FUNDERING
- OPBREKEN BETONTEGELS 300x300mm KLEUR GRUIS
- OPBREKEN BETONTEGELS 200x200x60mm KLEUR GRUIS, INCL. BESTAANDE FUNDERING
- OPBREKEN BETONTEGELS 200x200x60mm KLEUR ROOD, INCL. BESTAANDE FUNDERING
- OPBREKEN HALFVERHARDING INCL. BESTAANDE FUNDERING
- OPBREKEN KLEISCHELPEN INCL. BESTAANDE FUNDERING
- OPBREKEN BETONVLOER DIK 100mm INCL. BESTAANDE FUNDERING
- OPBREKEN BETONPLAAT INCL. BESTAANDE FUNDERING
- OPBREKEN TRIOTTOIRBAND 180/200x250mm
- OPBREKEN TRIOTTOIRBAND 130/150x250mm
- OPBREKEN GELEIDEBAND 50/200x250mm
- OPBREKEN OPSLUITBAND 150x250mm
- OPBREKEN OPSLUITBAND 100x200mm
- OPBREKEN GOOTTEGEL 150x300mm
- VERWIJDEREN DREMPELMARKERING THERMOPLAST
- AANBRENGEN AANSLUITFREES ZIE DETAIL
- VERWIJDEREN BESCHOEING
- VERWIJDEREN GWA INSPECTIEPUT
- VERWIJDEREN GWA BETONROLEERING M.V.V. MATERIAAL B.D.B. EN DIAMETER
- VERWIJDEREN RWA RIOLERING M.V.V. MATERIAAL EN DIAMETER
- VERWIJDEREN STRAATKOLK
- VERWIJDEREN LICHTMAST LPH 8.00m, GEMEENTE
- VERWIJDEREN LICHTMAST LPH 8.00m, LIANDER
- VERWIJDEREN OV KABEL
- VERWIJDEREN BEBORING AAN PAAL
- VERWIJDEREN BEBORING AAN LICHTMAST
- VERWIJDEREN KUNSTSTOF DIAMANTKOPPAAL
- VERWIJDEREN HOUTEN PAAL
- VERWIJDEREN PADDENTUNNEL
- VERWIJDEREN LEP 100 GELEIDINGSWAND
- AANBRENGEN ZAAGSNEDE
- TOEKOMSTIGE VERKAVELING
- -152 BESTAAND RIOOL
- -128 BESTAANDE EI-BUIS, RELINEN DOOR DEREN
- BESTAANDE KOLK
- cat BESTAANDE DATA KAST
- BESTAANDE LICHTMAST
- BESTAANDE BOOM
- +2.00 BESTAANDE HOOGTE

- KADASTRALE GRENS
- 1 LOCATIE DWARSPROFIEL
- WERKGRENS

VERKLARING KABELS EN LEIDINGEN

- ELEKTRICITEIT LAAGSPANNING
- ELEKTRICITEIT MIDDENSPANNING
- GAS LAGE DRUK
- GAS HOGE DRUK
- WATER
- DATA

Rev	Omschrijving	Datum rev.	Get.	Gez.	Akk.
A	Riolering/OV	07-10-2024	R.S.	MP	

Schaal 1:200

Maten in meters, tenzij anders aangegeven
Materialen in millimeters
Hoogtematen in meters t.o.v. N.A.P.

A Gepubliceerd

Opdrachtgever
Gemeente Dijk en Waard

Project
Herinrichting Gedempte Veert St. Pancras

Onderwerp
Bestaande situatie met opruimwerkzaamheden

Projectnummer	Tekeningnummer	Versie	Datum van uitgave	Ontwerpfase	Contractnummer
51012375	401		24-07-2024	Besteksontwerp	

Blad	Van	Schaal	Formaat	Kantoor	Get.	Gez.	Akk.
7	8	1:200	A0-L (ISO)	Alkmaar	M.P.	MP	

www.sweco.nl
© Sweco Nederland B.V. Alle rechten voorbehouden

SWECO

51012375-SWE-GEA-XX-DR-C-00003