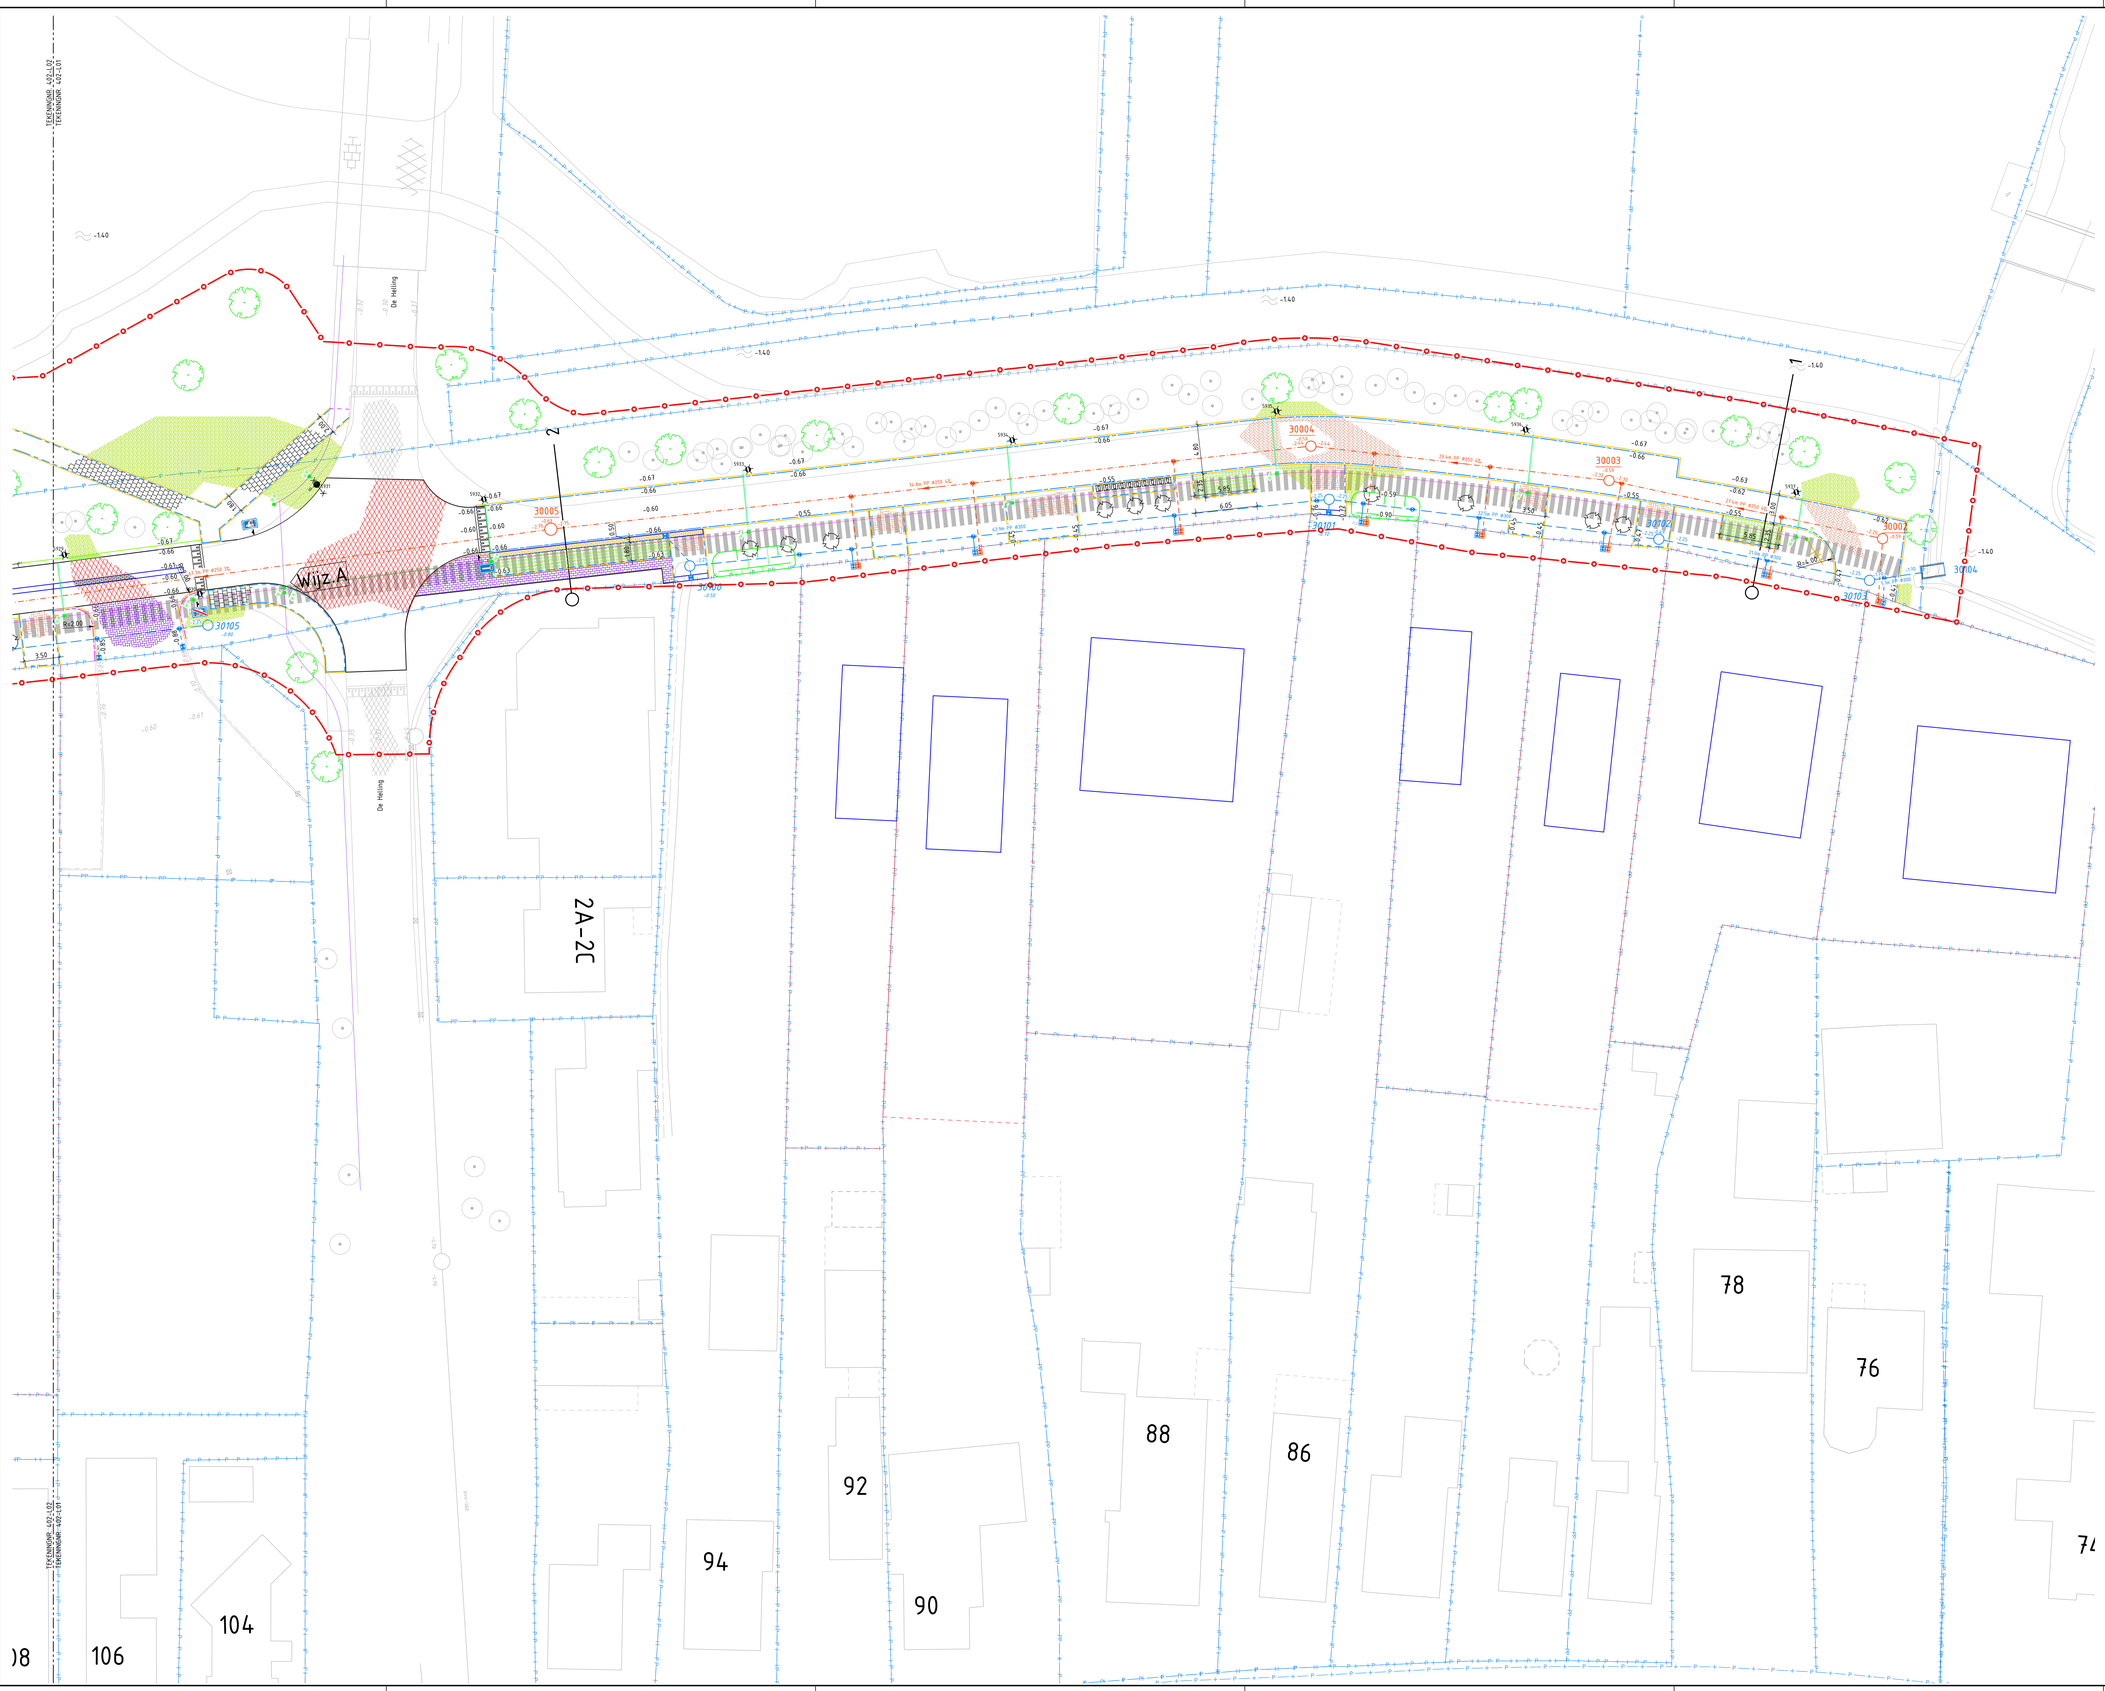

VERKLARING TOEKOMSTIGE SITUATIE

- AANBRENGEN ASFALT
  - 50mm AC11 SURF KLEUR ROOD
  - 70mm ACTB BIND
  - 60mm AC22 OL-B
  - 250mm MENGGRANULAAT 0/315
  - 500mm ZAND IN ZANDBED
- AANBRENGEN BETONSTRAATSTENEN KEIFORMAAT KLEUR GRIJS, ELLEBOOGVERBAND (HERGEBRUIK)
- AANBRENGEN BETONSTRAATSTENEN DIKFORMAAT KLEUR SIGNAALBRUIN 338, KEIPERVERBAND
- AANBRENGEN BETONSTRAATSTENEN DIKFORMAAT KLEUR SIGNAALBRUIN 338, ELLEBOOGVERBAND
- AANBRENGEN BETONSTRAATSTENEN DIKFORMAAT KLEUR KOPERBRUIN 333, KEIPERVERBAND
- AANBRENGEN BETONSTRAATSTENEN DIKFORMAAT KLEUR SIGNAALBRUIN 338, HALFSTEENSVERBAND
- AANBRENGEN BETONSTRAATSTENEN DIKFORMAAT KLEUR AARDEBRUIN 343, HALFSTEENSVERBAND
- HERSTRATEN BETONSTRAATSTENEN KEIFORMAAT KLEUR GRIJS, HALFSTEENSVERBAND
- AANBRENGEN SCHUINGOOT BETONSTRAATSTENEN DIKFORMAAT KLEUR AARDEBRUIN 343, HALFSTEENSVERBAND
- AANBRENGEN MOLGOOT BETONSTRAATSTENEN DIKFORMAAT KLEUR SIGNAALBRUIN 338, HALFSTEENSVERBAND
- AANBRENGEN BETONTEGELS 300x300x60mm KLEUR GRIJS IN HALFSTEENSVERBAND
- AANBRENGEN BETONTEGELS 200x200x60mm KLEUR GRIJS IN HALFSTEENSVERBAND (HERGEBRUIK)
- AANBRENGEN BETONTEGELS 200x200x60mm KLEUR ROOD IN HALFSTEENSVERBAND (HERGEBRUIK)
- AANBRENGEN CONTAINERPSTELPLAATS BETONTEGELS 300x300x70mm ZIE DETAIL 12
- AANBRENGEN GRASTEGELS TYPE GRASKERBLOK EVB-75, KLEUR GRIJS T.P.V. PARKEERVOORZIENINGEN EN PASSEERSTROOK
- AANBRENGEN GRASKERTONTEGELS 400x600x120mm, KLEUR GRIJS
- HERGEBRUIK SCHELPEN EN EVT. AANVULLEN, DIK 120mm MENGGRANULAAT 0/315, DIK 200mm
- AANBRENGEN VERKEERSDREMPEL BETONSTRAATSTENEN, DIKFORMAAT KLEUR SIGNAALBRUIN 338 EN AARDEBRUIN 343 ZIE DETAIL 3
- AANBRENGEN MARKERING VERKEERSDREMPEL THERMOPLAST
- AANBRENGEN GELEIDEBAND 50/200x200mm, KLEUR GRIJS
- AANBRENGEN TROTTOIRBAND 180/200x250mm, KLEUR GRIJS
- AANBRENGEN TROTTOIRBAND 130/150x250mm, KLEUR GRIJS
- AANBRENGEN OPSLUITBAND 150x250mm, KLEUR GRIJS
- AANBRENGEN OPSLUITBAND 100x200mm, KLEUR GRIJS
- AANBRENGEN VERLOOPBAND 130/150x250 NAAR 150x250mm
- AANBRENGEN DT ROOL INCL. MATERIAAL, DIAMETER EN B.O.B.'S
- AANBRENGEN HWA INSPECTIEPUT PP Ø800mm
- AANBRENGEN HWA INSPECTIEPUT BETON 1000x1000mm
- AANBRENGEN VWA ROOL INCL. MATERIAAL, DIAMETER EN B.O.B.'S
- AANBRENGEN VWA INSPECTIEPUT PP Ø800mm
- AANBRENGEN VWA INSPECTIEPUT PP Ø1000mm
- AANBRENGEN GWA ROOL INCL. MATERIAAL, DIAMETER EN B.O.B.'S
- RELINEN BESTAAND GWA ROOL DOOR DERDEN
- AANBRENGEN GWA INSPECTIEPUT PP Ø1000mm
- AANBRENGEN FERSLEDING PE Ø125mm, IN SLEUF
- AANBRENGEN FERSLEDING PE Ø125mm, GESTUURDE BORING ZIE DETAIL 1
- AANBRENGEN RWA KOLK/HUISAANSLUITING
- AANBRENGEN VWA HUISAANSLUITING
- AANBRENGEN RWA/VWA ONTSTOPPINGSPUT
- AANBRENGEN RWA/VWA INLAAT
- AANBRENGEN UITSTROOMBAK TYPE GU I
- AANBRENGEN STRAATKOLK
- NUTSTRACÉ BREEDTE 190m
- BUNDEL MANTELBUIZEN PVC Ø160mm L=6.00m, 2 ST PVC Ø110mm L=6.00m, 6 ST
- AANBRENGEN PAAL + VERKEERSBORD MV.V. SOORT BORD
- AANBRENGEN LICHTMAST LPH 9.00m (HERGEBRUIK), INCL. NUMMER
- AANBRENGEN LICHTMAST LPH 6.00m, INCL. NUMMER
- AANBRENGEN HOOFDKABEL 3x10mm2
- AANBRENGEN AANSLUITKABEL 3x2.5mm2
- AANBRENGEN AARDPLG
- AANBRENGEN MOF AFTAKMOF / EINDMOF
- AANBRENGEN MANTELBUIS OV
- AANBRENGEN ZITBANK
- AANBRENGEN TALLUD
- AANBRENGEN BOOM INCL. GRONDVERBETERING DOOR DERDEN
- AANBRENGEN HEESTERS Carpus hosta DOOR DERDEN
- AANBRENGEN BLOEMRIJK GRAS DOOR DERDEN
- -0.66 TOEKOMSTIGE HOOGTE
- BESTAANDE OV-KABEL
- BESTAANDE BOOM
- -0.93 BESTAANDE HOOGTE
- WERKGRENS

Rev.	Omschrijving	Datum rev.	Gek.	Gec.	Goedg.
A	Ridering/OV	07-10-2024	R.S.		

Voor dwarsprofielen zie tek. nr. 403
Maten in meters, tenzij anders aangegeven
Materialen in millimeters
Hoogtematen in meters t.o.v. N.A.P.

Schaal 1:200

A Gepubliceerd

Opdrachtgever
Gemeente Dijk en Waard

Project
Herinrichting Gedempte Veert St. Pancras

Onderwerp
Toekomstige situatie

Projectnummer	Tekeningnummer	Versie	Datum van uitgave	Ontwerpfase	Contractnummer
51012375	402		24-07-2024	Besteksontwerp	

Blad	Van	Schaal	Formaat	Kantoor	Gek.	Gecontr.
1	8	1:200	A0-L (ISO)	Alkmaar	W.L.	

www.sweco.nl
© Sweco Nederland B.V. Alle rechten voorbehouden

SWECO

K:\51012375\WV_G2-A-006_C00001