




DETAIL 1 PRINCIPEPROFIEL GESTUURDE BORING
SCHAAL 1 : 200

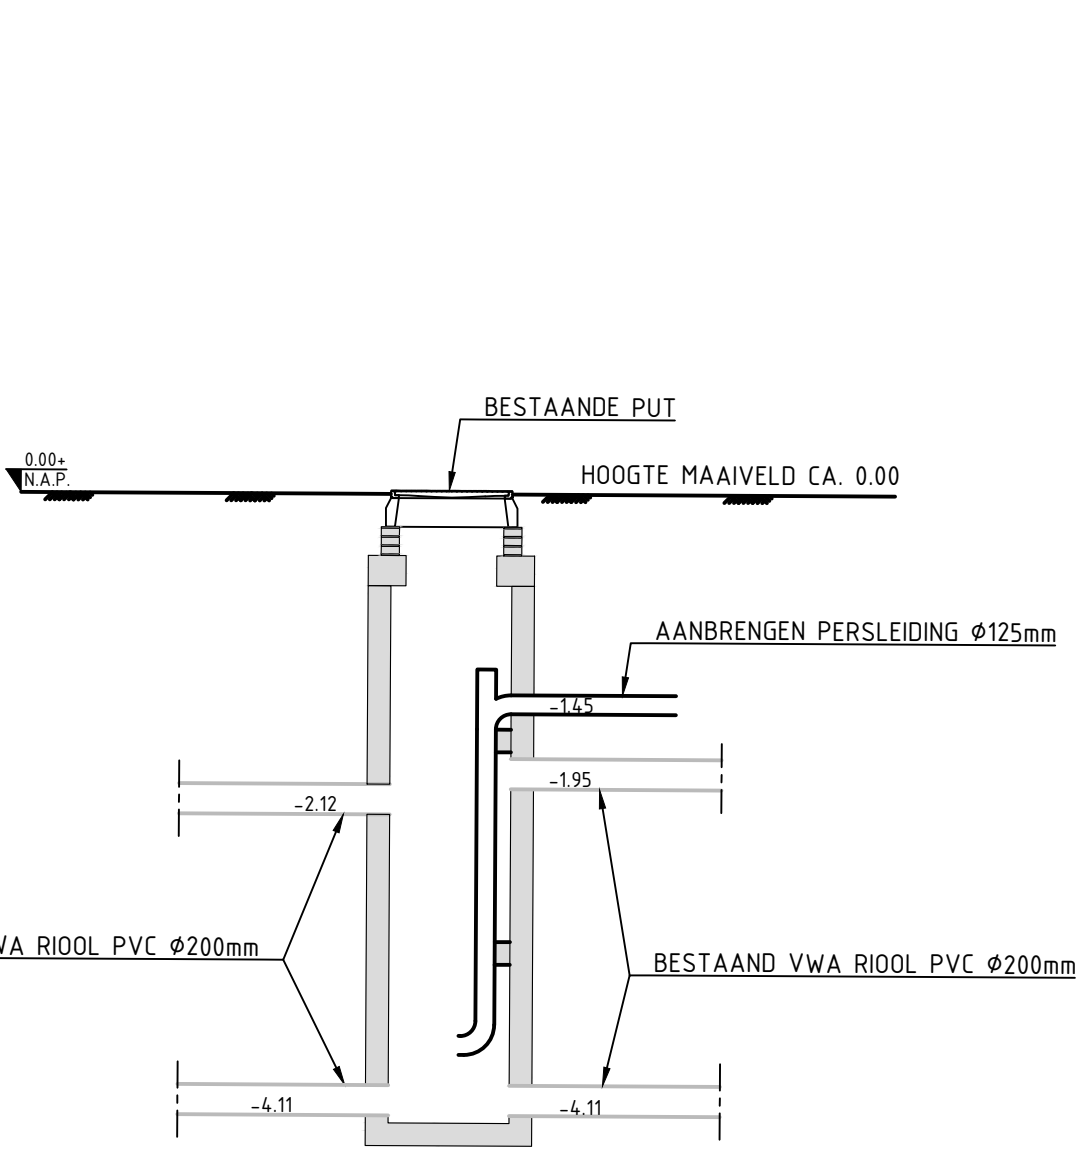


DETAIL 2 AANSLUITING PERSLEIDING OP PUT
SCHAAL 1 : 50

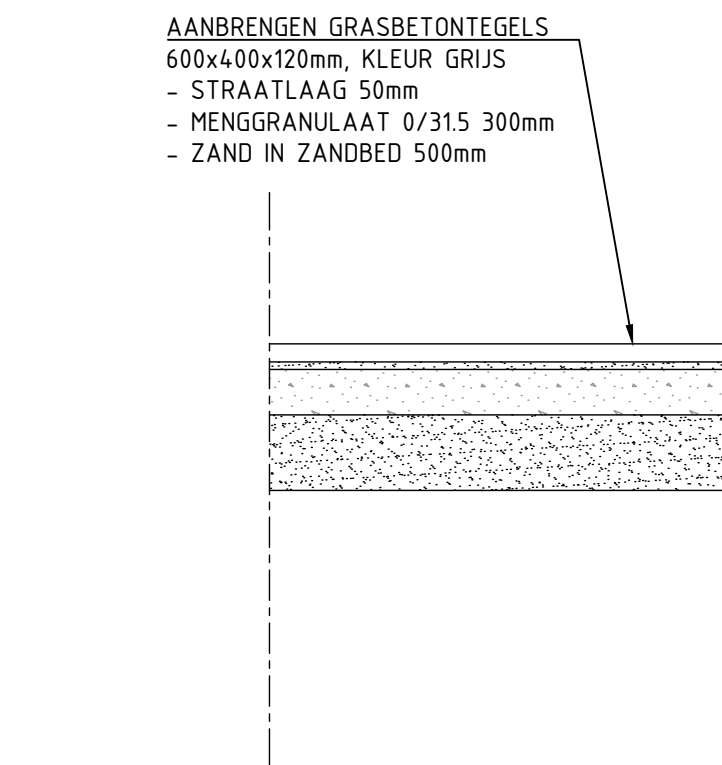


DETAIL 5 OPBOUW VERHARDING T.P.V. GEMAAL
SCHAAL 1 : 50

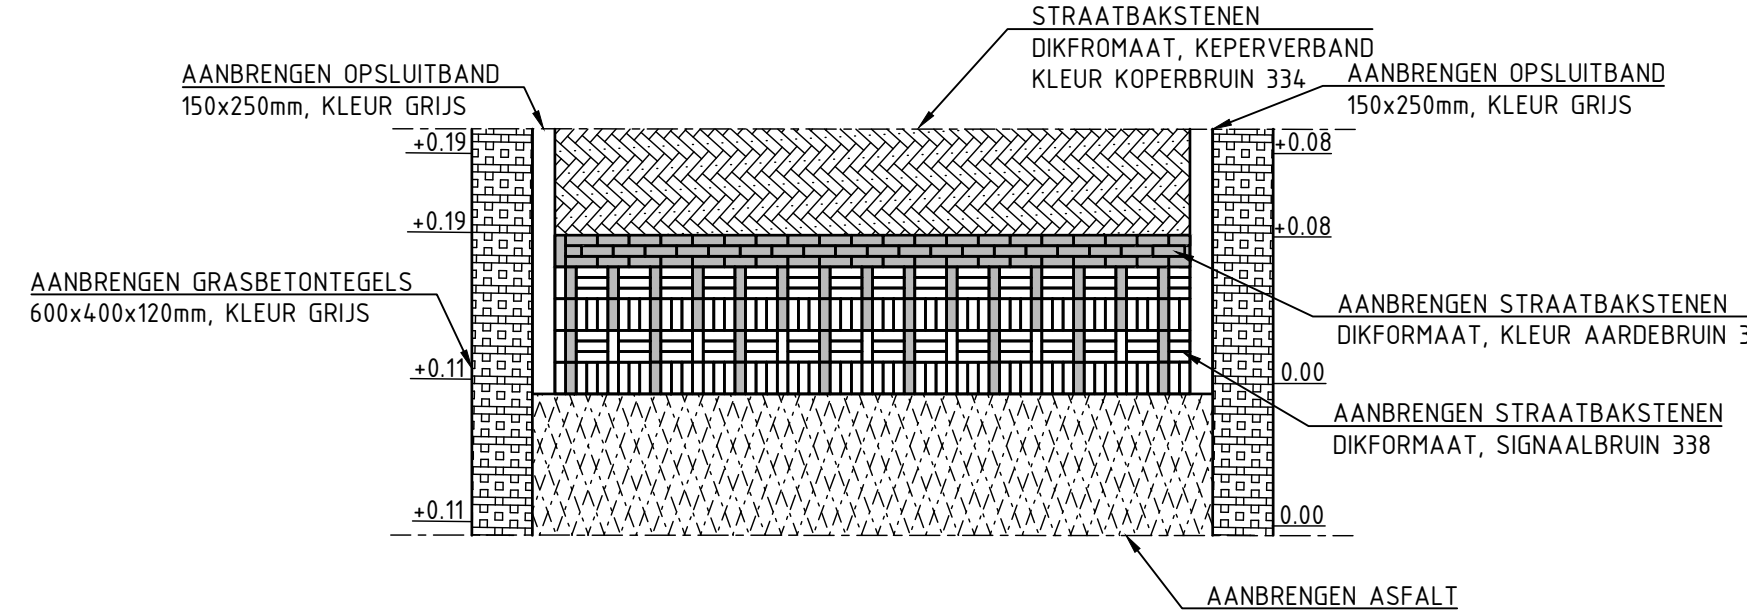


DETAIL 3 DREMPEL
SCHAAL 1 : 50

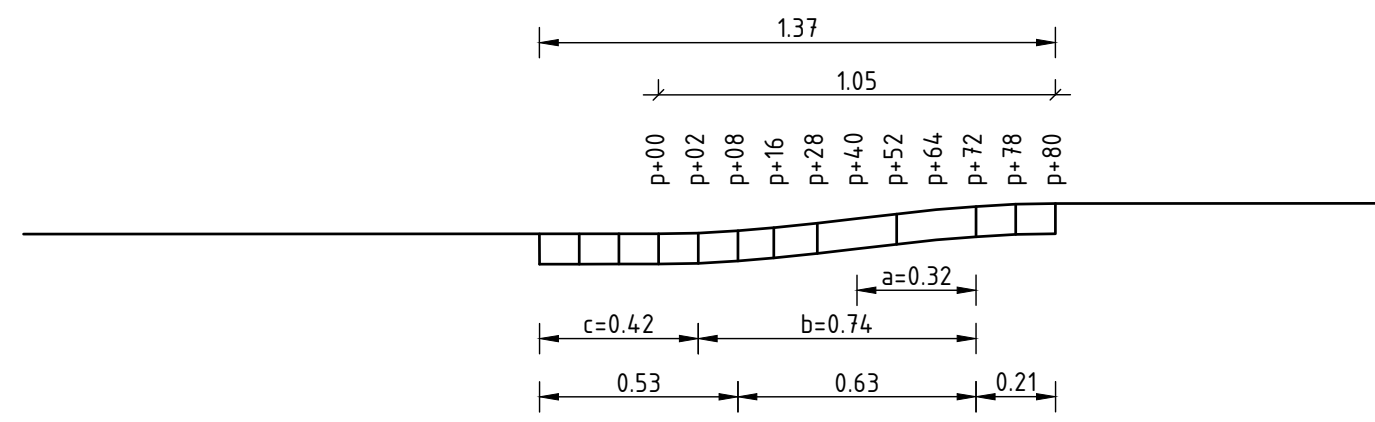


DETAIL 4 SINUSVORM GESTRATEGEDREMPEL
SCHAAL 1 : 50

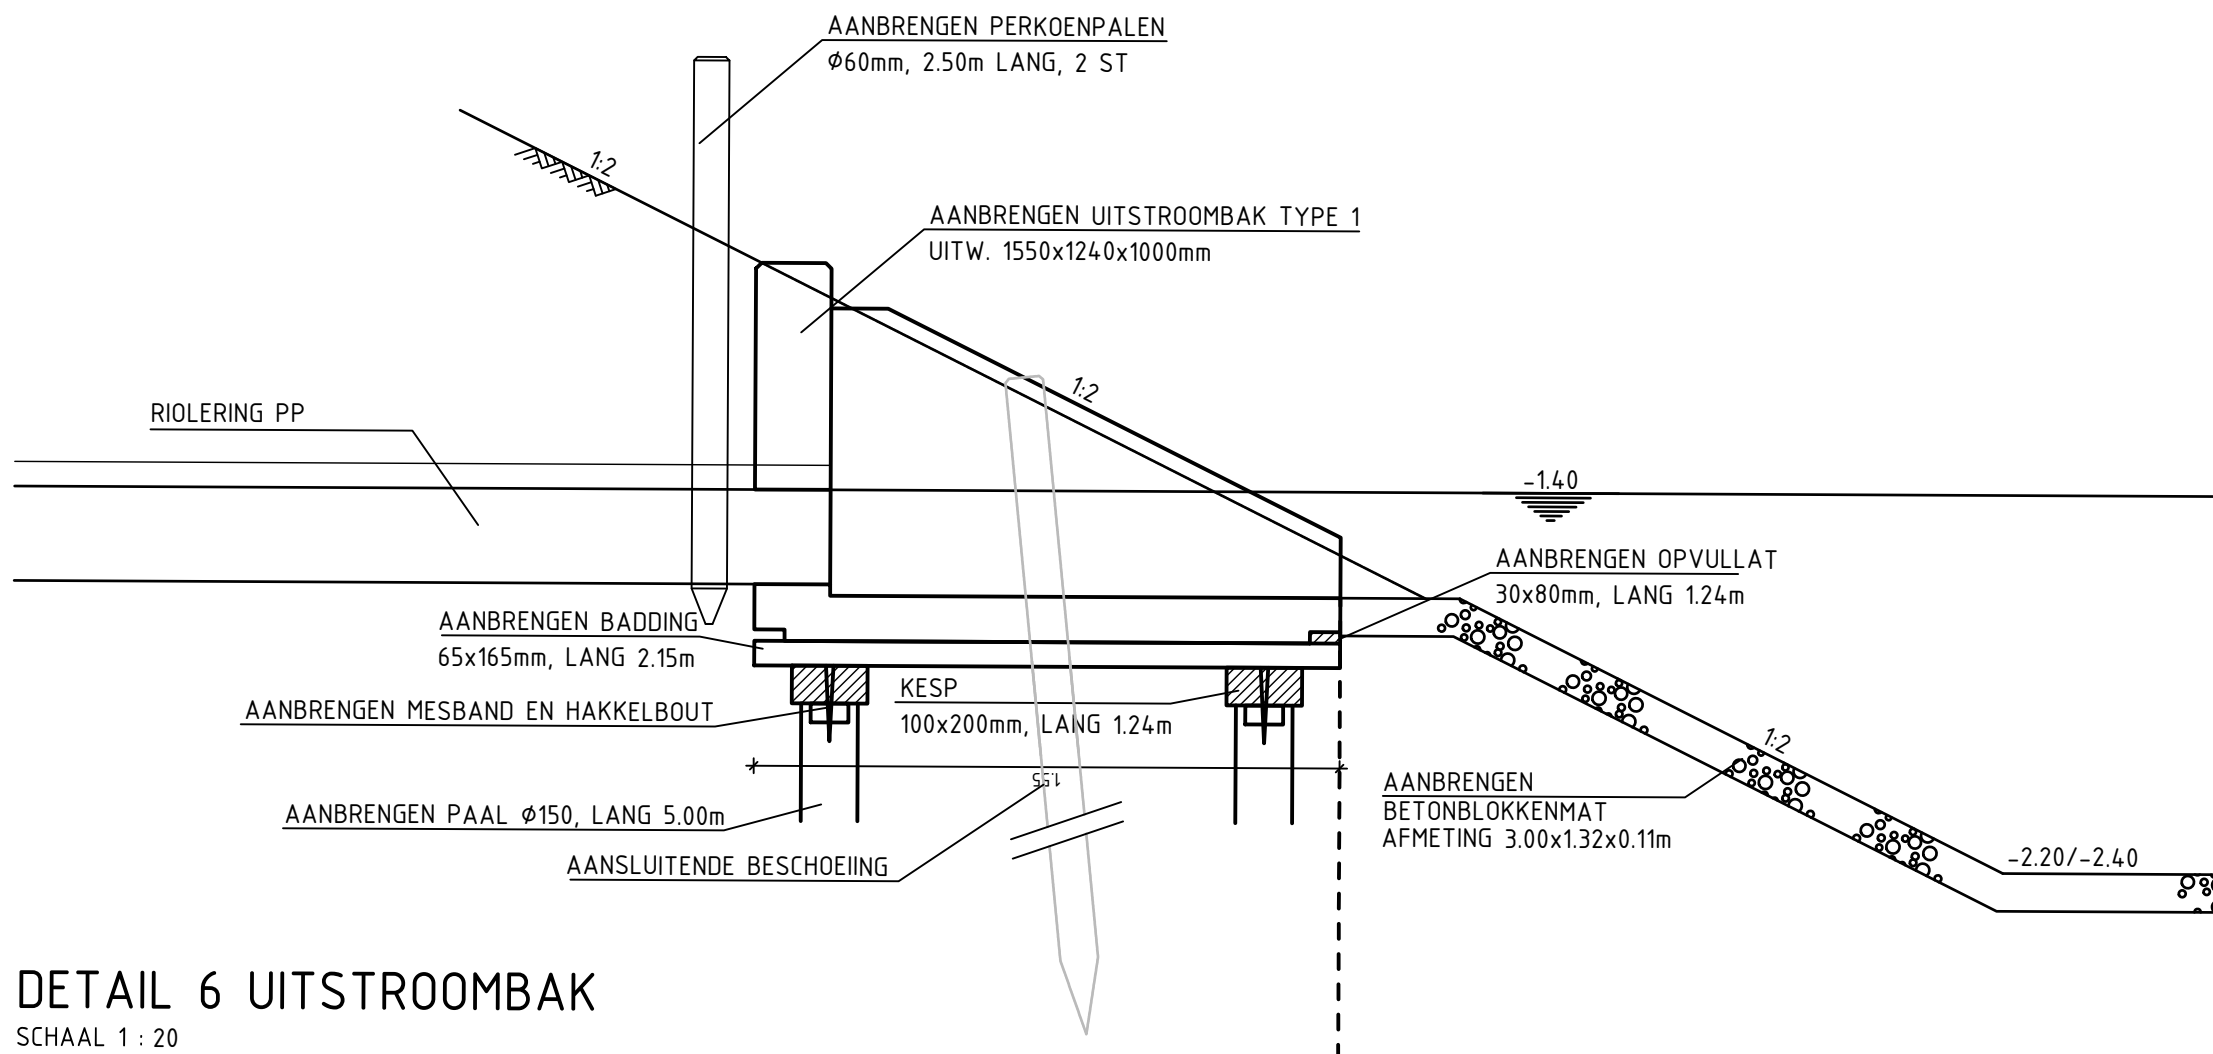


DETAIL 6 UITSTROOMBANK
SCHAAL 1 : 20

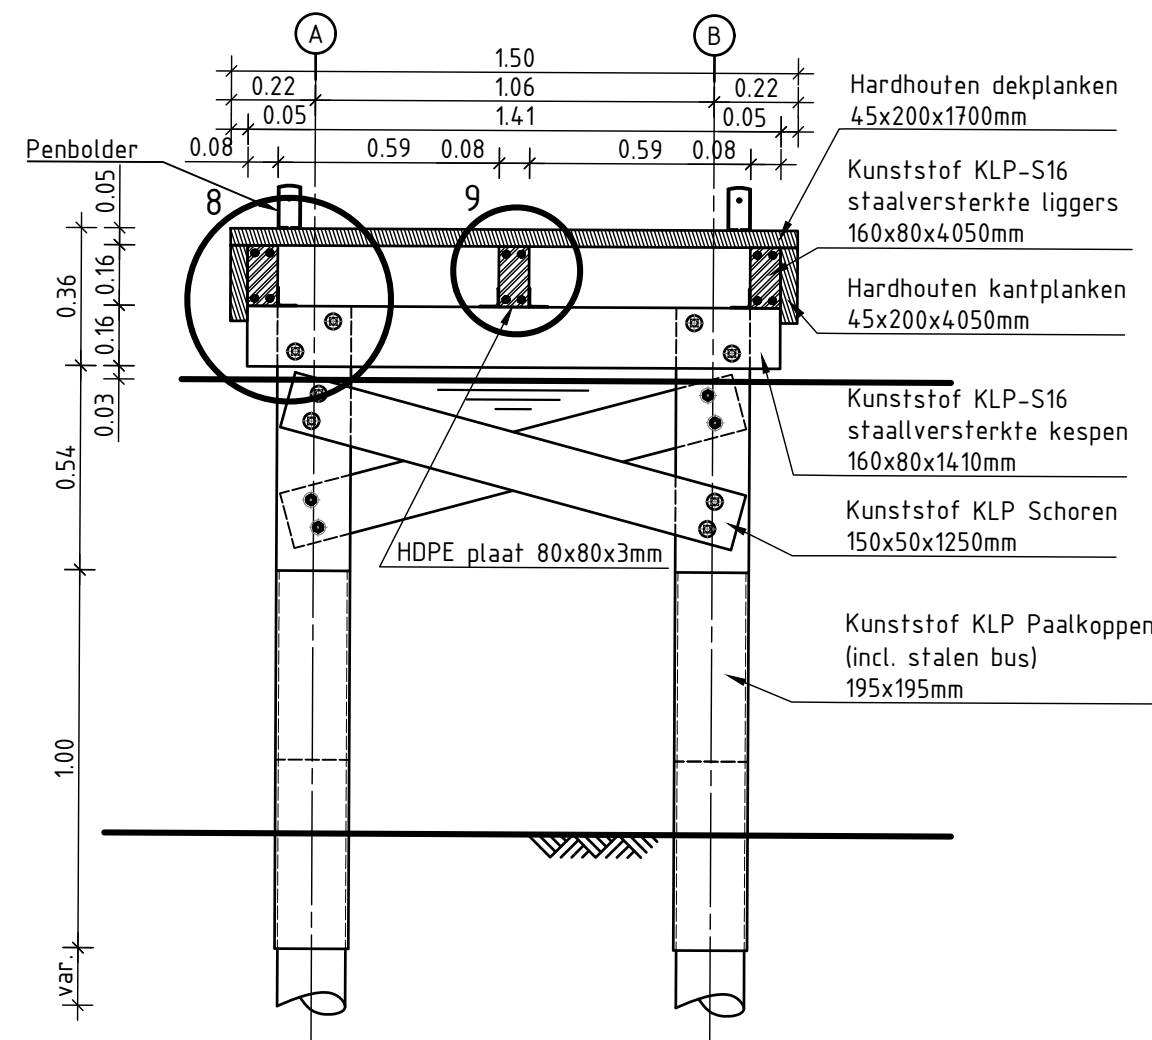


DETAIL 7 STEIGER
SCHAAL 1 : 20

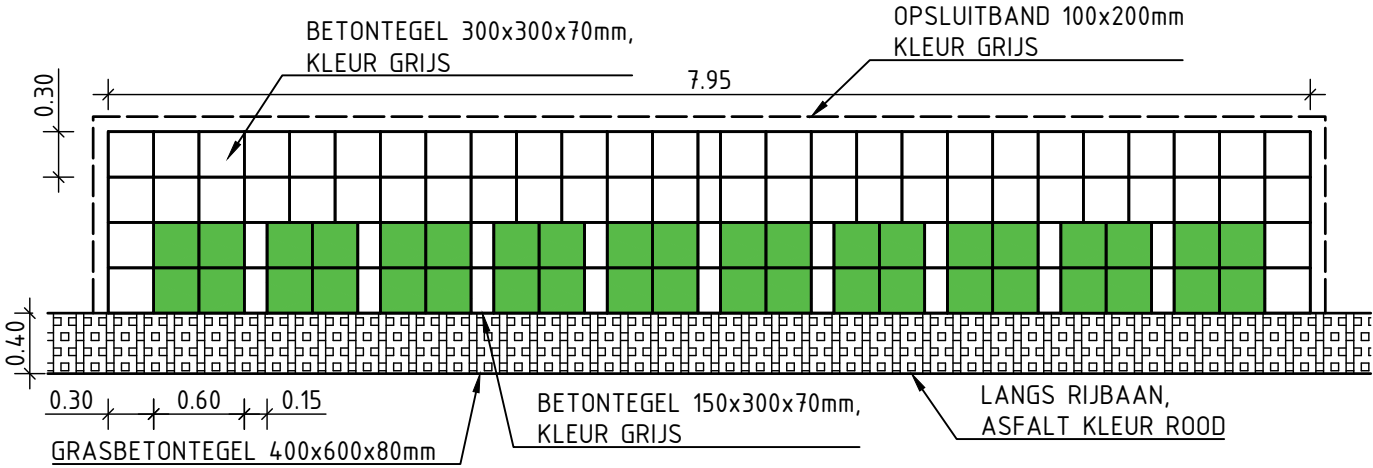


DETAIL 12 ROLCONTAINER OPSTELPLAATS LANGS RIJBAAN
SCHAAL 1 : 50

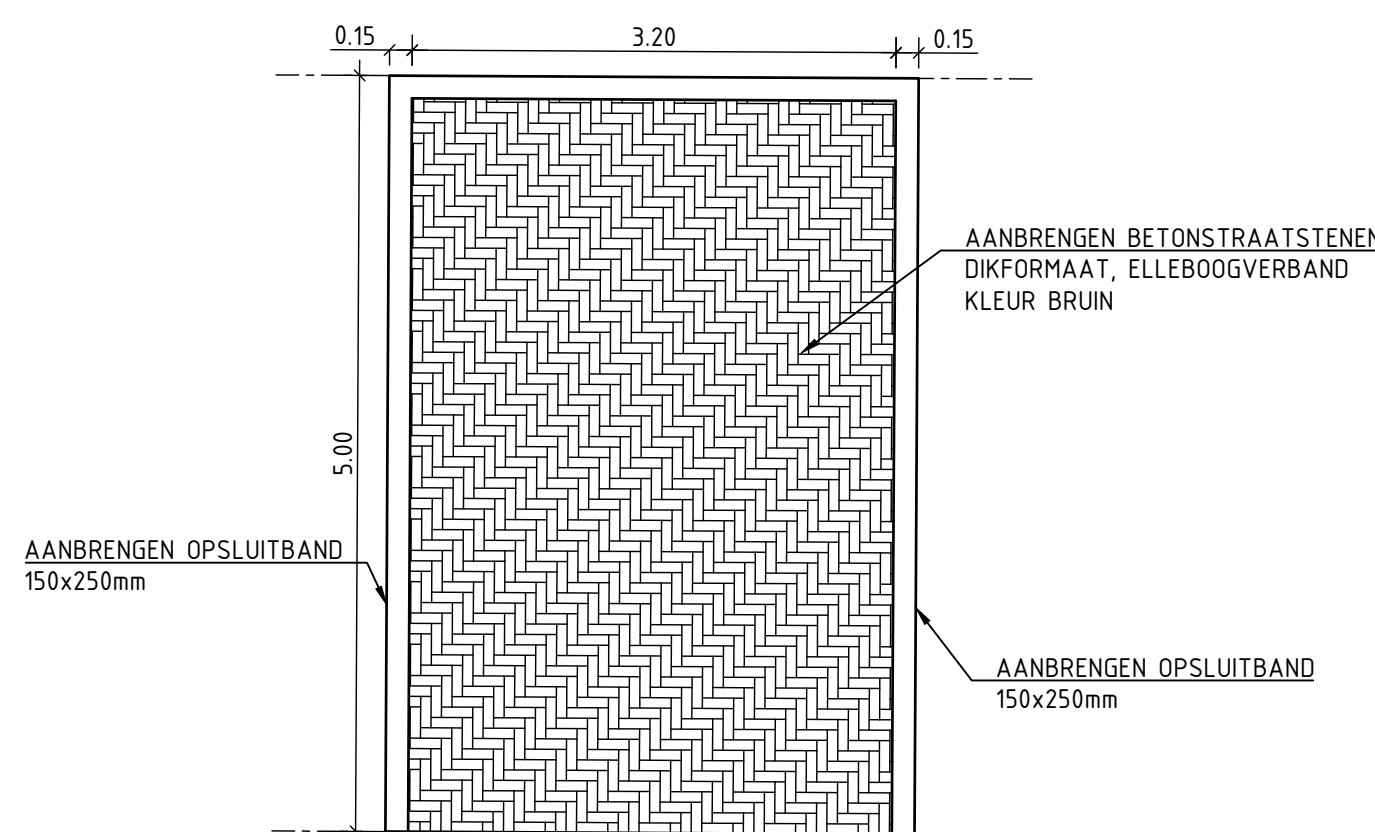


PRINCIPEDETAIL 1 TIJDELIJKE BOUWINRIT
SCHAAL 1 : 50

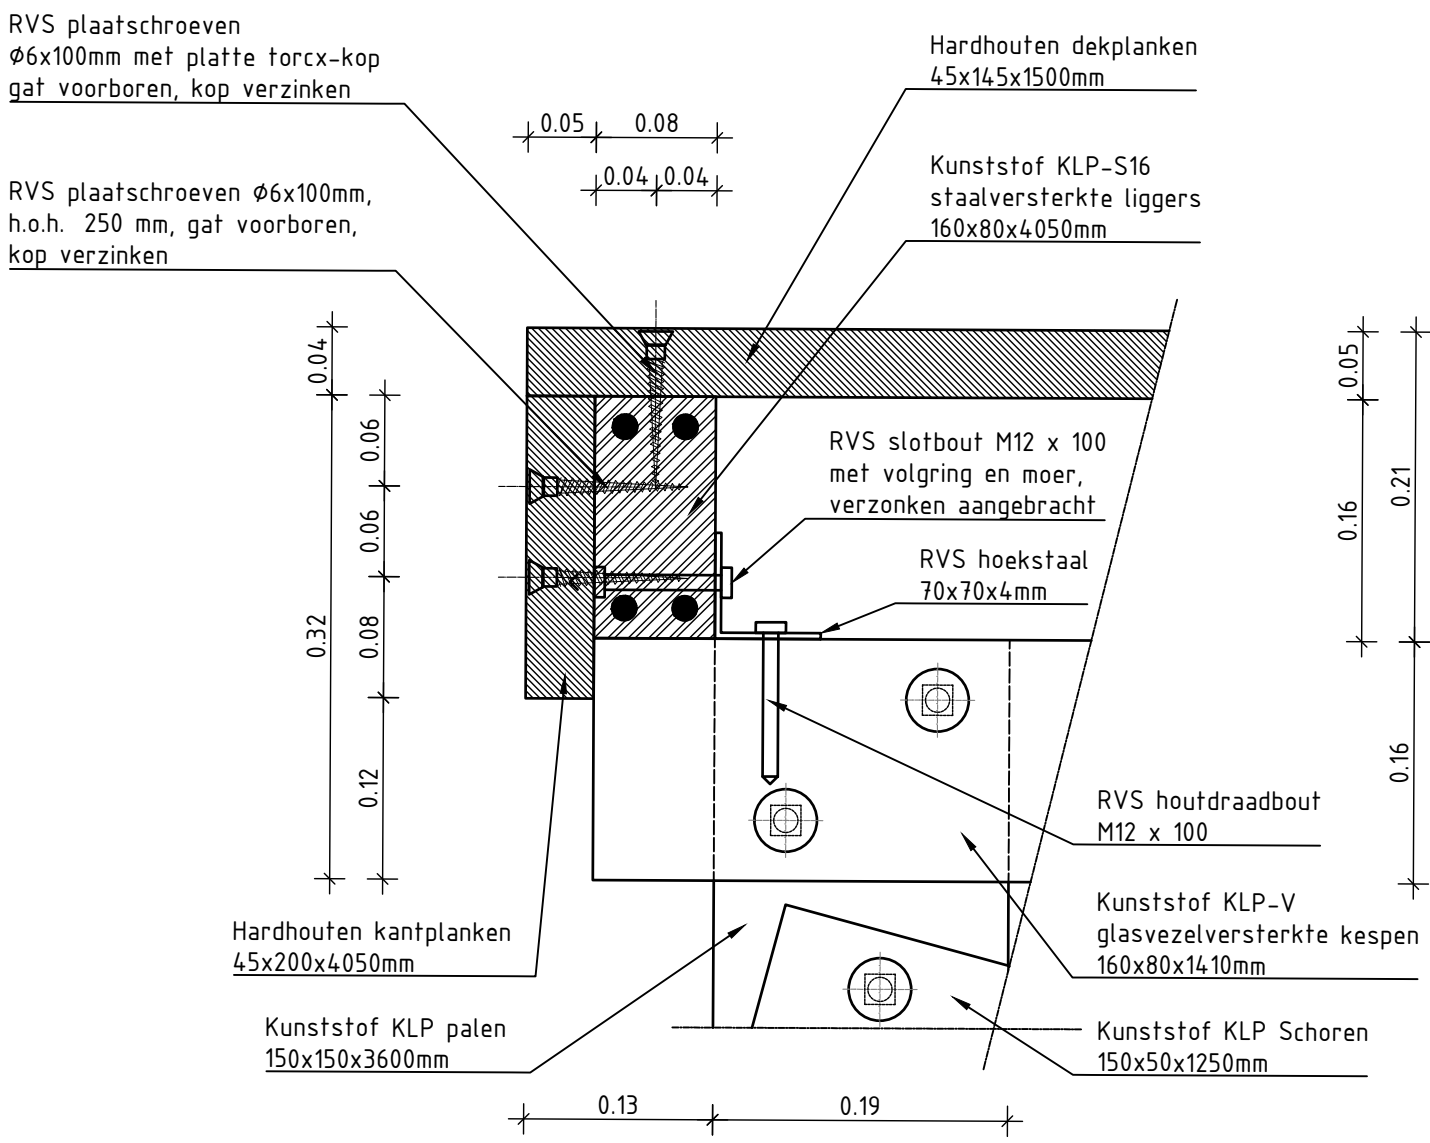


DETAIL 8
SCHAAL 1 : 5

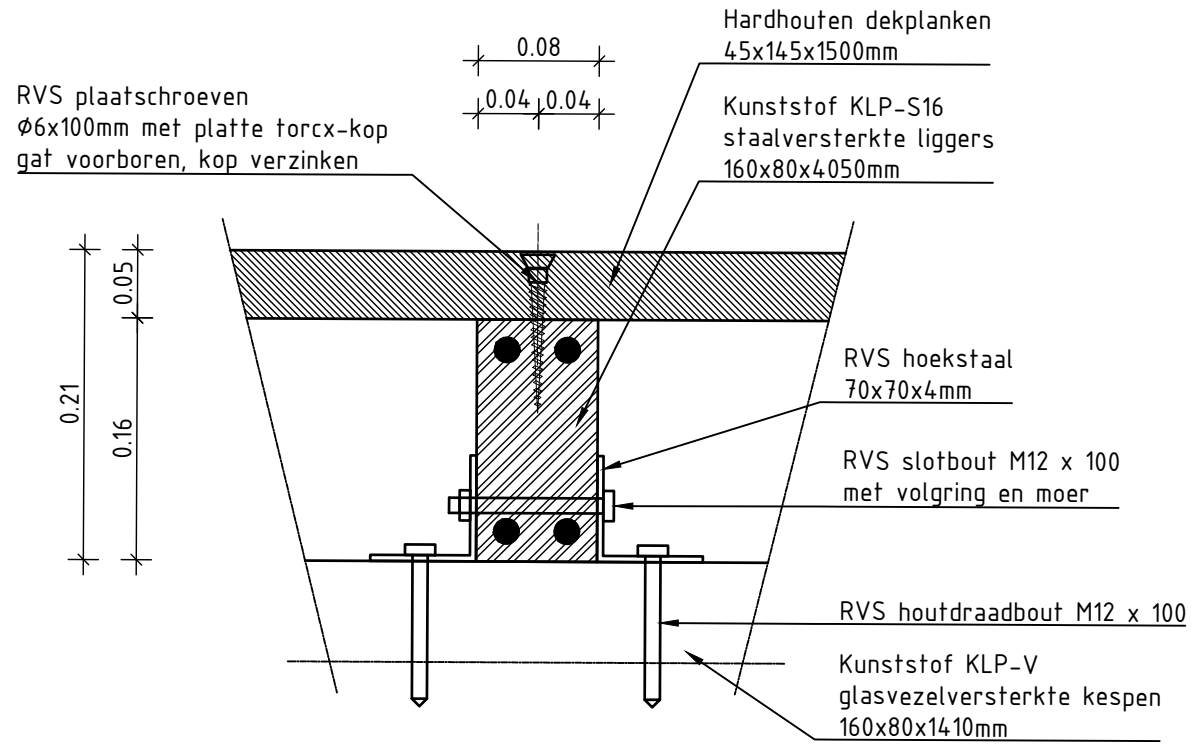

DETAIL 9
SCHAAL 1 : 5

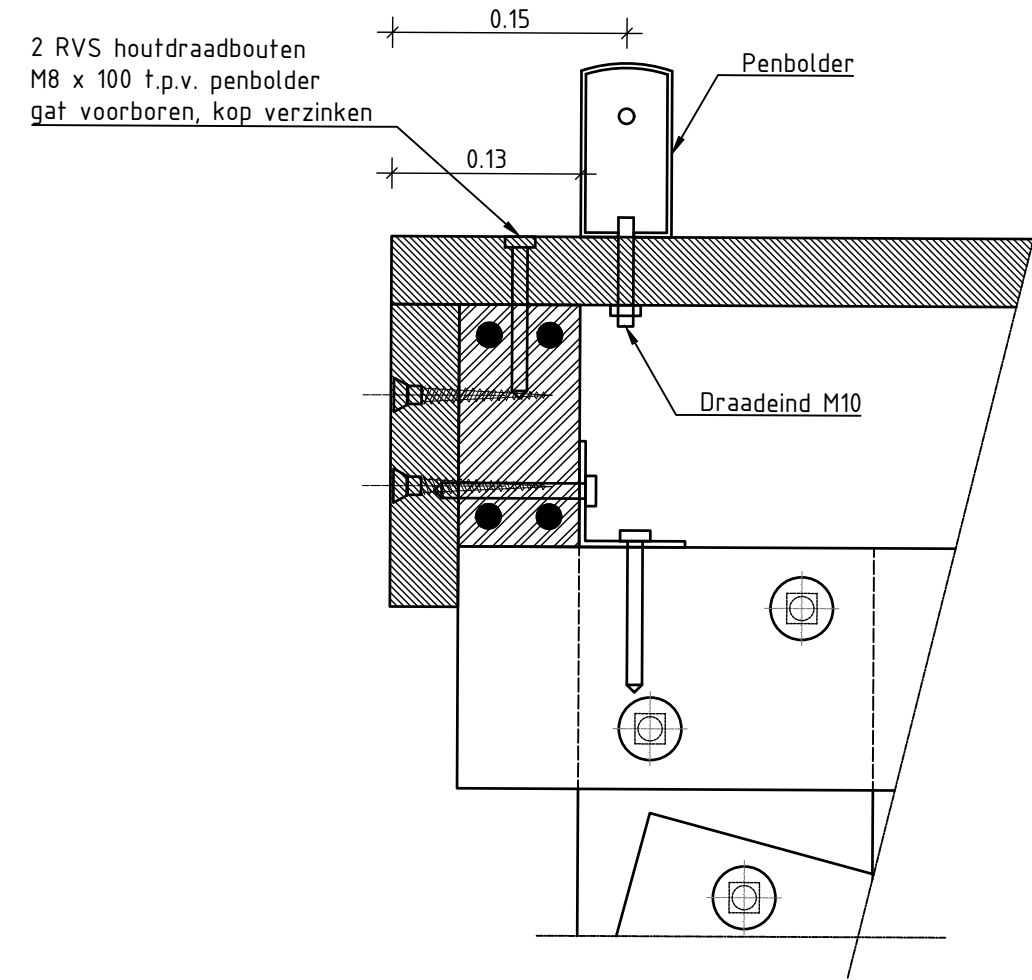

DETAIL 10 BEVESTIGING PENBOLDER STEIGER
SCHAAL 1 : 5

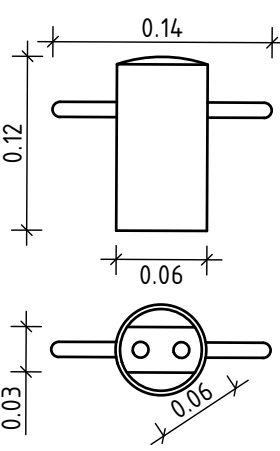

DETAIL 11 PENBOLDER STEIGER
SCHAAL 1 : 5

A	Rijdering/IV	07-10-2024	R.S.	Gez.	Acc.
Rev	Omschrijving	Datum rev.	Get.	Gez.	Acc.
0	0.2	0.4	0.6	0.8	
Schaal 1:20					
0	0.5	1.0	1.5	2.0	
Schaal 1:50					

Maten in meters, tenzij anders aangegeven
Materialen in millimeters
Hoogten in meters t.o.v. N.A.P.

Opdrachtgever
Gemeente Dijk en Waard
Project
Herinrichting Gedempte Veert St. Pancras
Onderdeel
Details

Projectnummer 51012375	Tekeningnummer 404	Revisie A1-L	Datum van uitgave 24-07-2024	Ontwerpfase Bestekontwerp	Contractnummer
Blaad Van	Schaal 1:50 en 20	Formaat A1-L	Kantoor Alkmaar	Get. W.L.	Gez. Acc.

www.sweco.nl
© Sweco Nederland B.V. Alle rechten voorbehouden

SWECO