


fixatielat (gebogen) 140x7 mm
met piketpalen 40x40 mm
kunstgras minimaal 100 mm omgevouwen

opsluitband 100x200 mm / betonband

betontegels

cunetzand

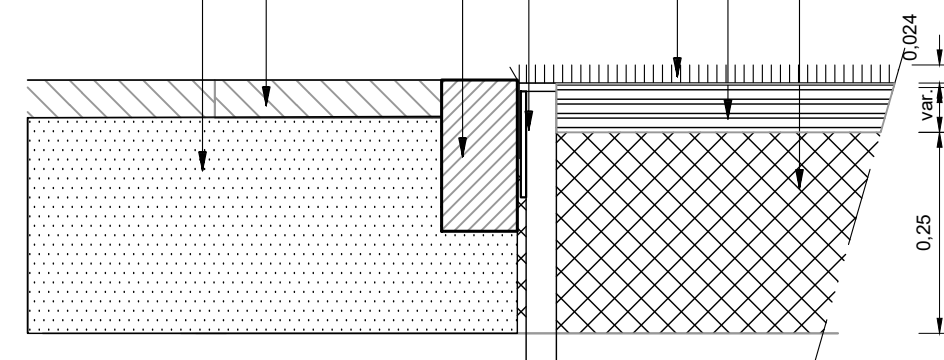

de kantopsluiting valt buiten de valzone
van het toestel

kunstgras met maximale ruimte van 5 mm,
rondom obstakels en staanders aansluiten

bij boogstralen alleen gangbare betonbanden gebruiken
bij haakse hoeken hoekstukken gebruiken

tonrond of op één oor aanbrengen,
0,5-1,0% afschot in verband met de afwatering


maatvoering in m
materiaalmaten in mm

kunstgras dik ca. 24 mm
ingestrooid met kwartszand ca. 25 tot 28 kg/m²


valdempend materiaal (foam) moet onder de
gehele valzone van het toestel door lopen dikte
afhankelijk van de valhoogte van het toestel

fundering MC3 zand, laagdikte 250 mm

0,024
var.
0,25

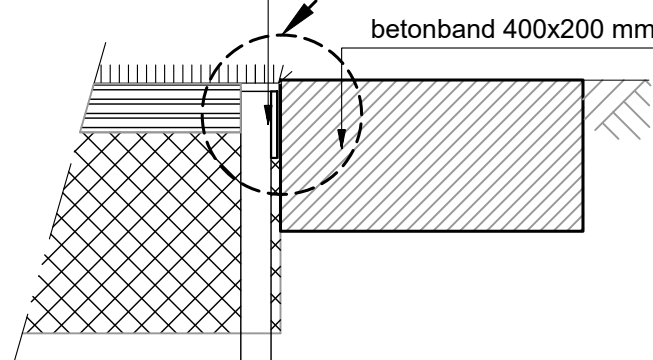

Valdempende laag afh. van valhoogte:
≤100cm, ≤150cm, ≤200cm, ≤250cm, ≤300cm
door opdrachtgever aan te geven

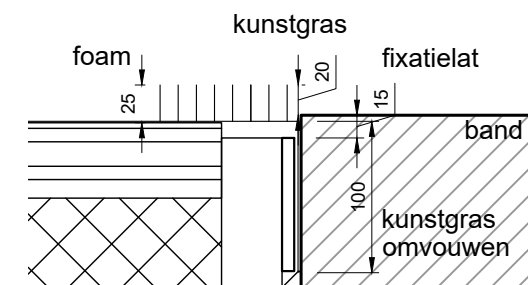

detail 1:5 [maten in mm]

fixatielat (recht) 88x8 mm
met piketpalen 40x40 mm

betonband 400x200 mm



STANDAARDUITVOERINGSDETAILS

omschrijving:	schaal:	formaat:
Doorsnede kunstgras als valondergrond bij speelvoorzieningen	1:10	A4 297x210
tekening:	vorige versie:	datum def.:
SP-01-kunstgras	-	20-03-24

fixatielat (recht) 88x8 mm
met piketpalen 40x40 mm
kunstgras minimaal 100 mm omgevouwen

opsluitband 100x200 mm / betonband

betontegels

cunetzand

kunstgras met maximale ruimte van 5 mm,
rondom obstakels en staanders aansluiten

bij boogstralen alleen gangbare betonbanden gebruiken
bij haakse hoeken hoekstukken gebruiken

tonrond of op één oor aanbrengen,
0,5-1,0% afschot in verband met
de afwatering


maatvoering in m
materiaalmaat in mm

kunstgras dik ca. 24 mm
ingestrooid met kwartszand ca. 25 tot 28 kg/m²

dempende laag 12 mm (optioneel)
doek

granulaat RST Future 0-16 mm
laagdikte 100 mm

fundering MC3 zand, laagdikte 250 mm

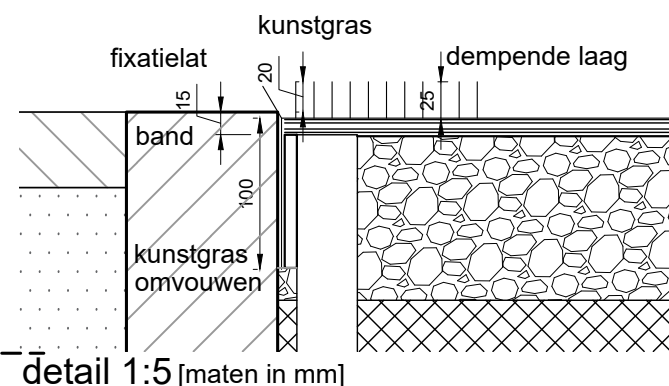

STANDAARDUITVOERINGSDETAILS

omschrijving:

Doorsnede kunstgras sportvloer

schaal:

1:10

formaat:

A4

tekening:

SP-02-kunstgras sportvloer

vorige versie:

-

datum def.:

20-03-24


toplaag rubbersnippers laagdikte 50 mm

valdempend materiaal (foam)
moet onder de gehele valzone van het toestel door lopen
dikte afhankelijk van de valhoogte van het toestel

fundering MC3 zand, laagdikte 100 mm


betonband

maaiveld

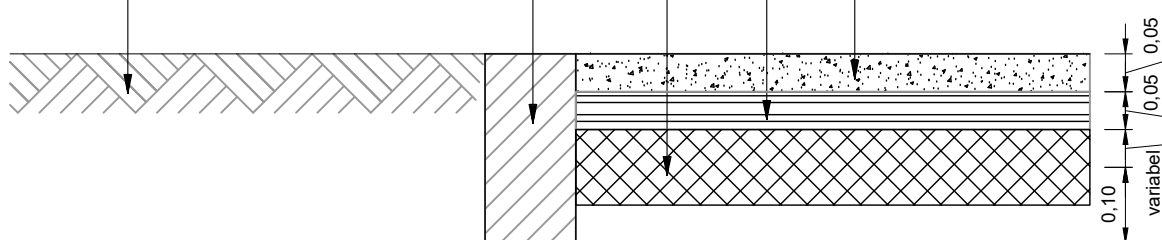

zonder zandfunderatie:

toplaag rubbersnippers
laagdikte 50 mm

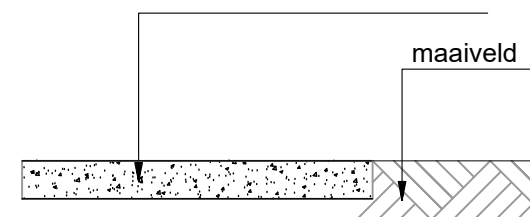

bv. bij slijtplekken,
loopstroken talud glijbaan

materiaal aanbrengen volgens de voorschriften van de
leverancier

bij boogstralen alleen gangbare betonbanden gebruiken
bij haakse hoeken hoekstukken gebruiken

tonrond of op één oor aanbrengen, 0,5-1,0% afschot
in verband met afwatering

maatvoering in m
materiaalmaat in mm

Valdempende laag afh. van valhoogte:
≤150cm, ≤200cm, ≤270cm
door opdrachtgever aan te geven



STANDAARDUITVOERINGSDETAILS


omschrijving:	Doorsnede rubbersnippers als valondergrond bij speelvoorzieningen	schaal:	1:10	formaat:	A4
tekening:	SP-03-rubbersnippers	vorige versie:	-	datum def.:	20-03-24

Dekowood laagdikte 300 mm
moet onder de gehele valzone van het toestel doorlopen

geleideband 50/200x250 mm

maaiveld

betonband 400x200 mm

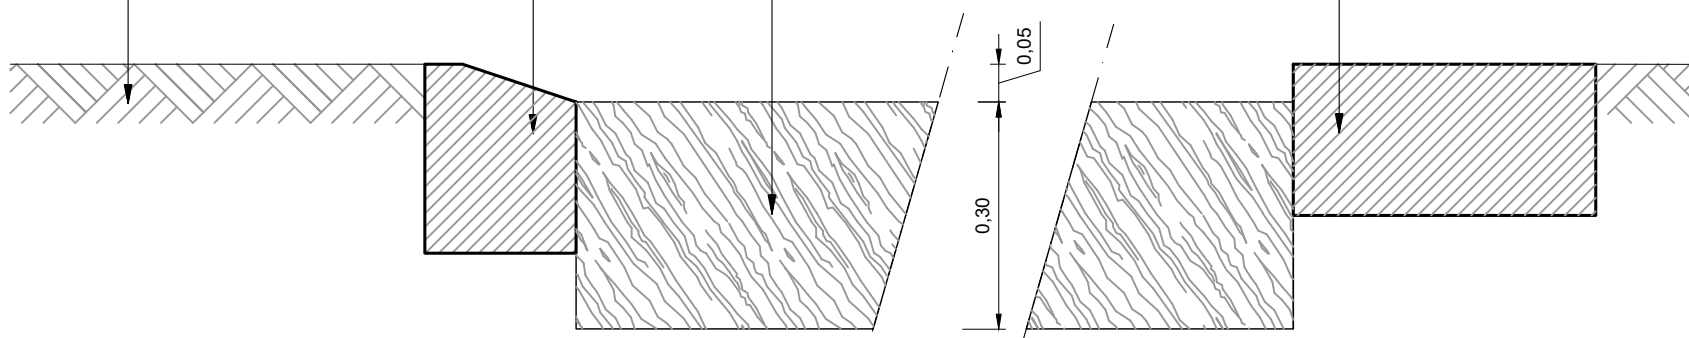

Dekowood:

Let op verrekenmethode in m3, in begin dikkere laag aanbrengen.

Zie advies leverancier

materiaal aanbrengen volgens de voorschriften van de leverancier

peilniveau op het speeltoestel 50 mm onder bovenzijde valondergrond plaatsen
in verband met uitloop ondergrond

bij boogstralen alleen gangbare betonbanden gebruiken

bij haakse hoeken hoekstukken gebruiken

maatvoering in m

materiaalmaten in mm



STANDAARDUITVOERINGSDETAILS

omschrijving:

Doorsnede Dekowood
als valondergrond bij speelvoorzieningen

schaal:

1:10

formaat:

A4
297x210

tekening:

SP-04-Dekowood

vorige versie:

-

datum def.:


20-03-24

valzand conform norm
moet onder de gehele valzone van het toestel doorlopen
dikte afhankelijk van de valhoogte van het toestel

geleideband 50/200x250 mm

betontegels

cunetzand

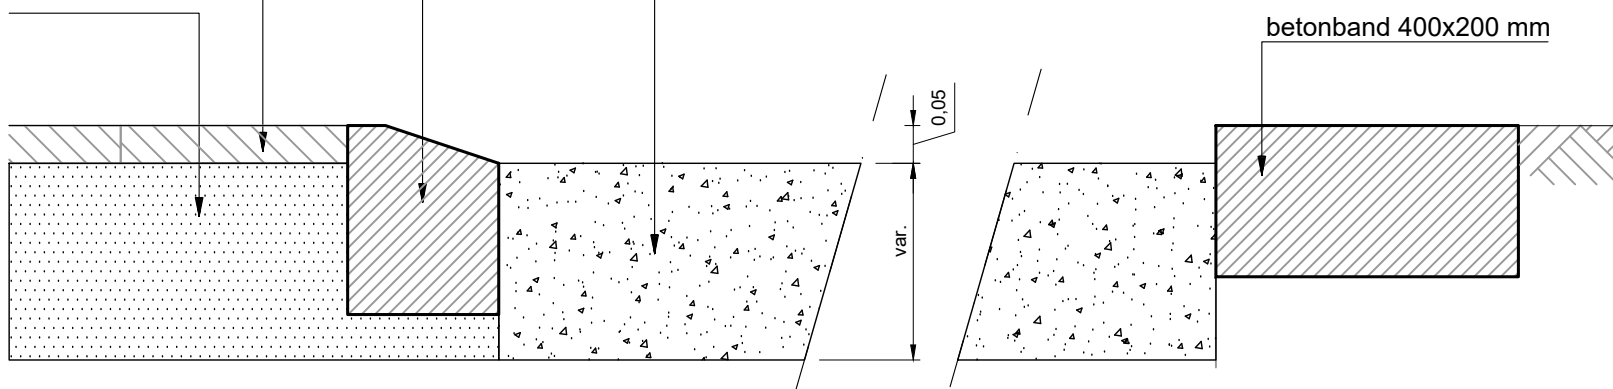

peilniveau op het speeltoestel 50 mm onder bovenzijde valondergrond plaatsen
in verband met uitloop ondergrond


bij boogstralen alleen gangbare betonbanden gebruiken
bij haakse hoeken hoekstukken gebruiken

maatvoering in m
materiaalmaat in mm


Laagdikte afh. van valhoogte:
≤200cm: laagdikte 30 cm
≤300cm: laagdikte 40 cm
door opdrachtgever aan te geven

 GEMEENTE Lansingerland	STANDAARDUITVOERINGSDETAILS		
	omschrijving:	schaal:	formaat:
	Doorsnede valzand als valondergrond bij speelvoorzieningen	1:10	A4 297x210
	tekening:	vorige versie:	datum def.:
	SP-05-valzand	-	20-03-24


Principe: drainage, drainzand

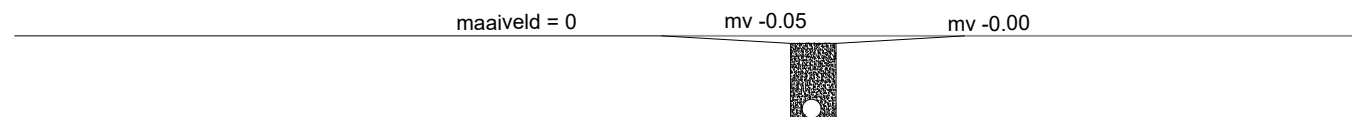


Principe: wadi met drainage, drainzand

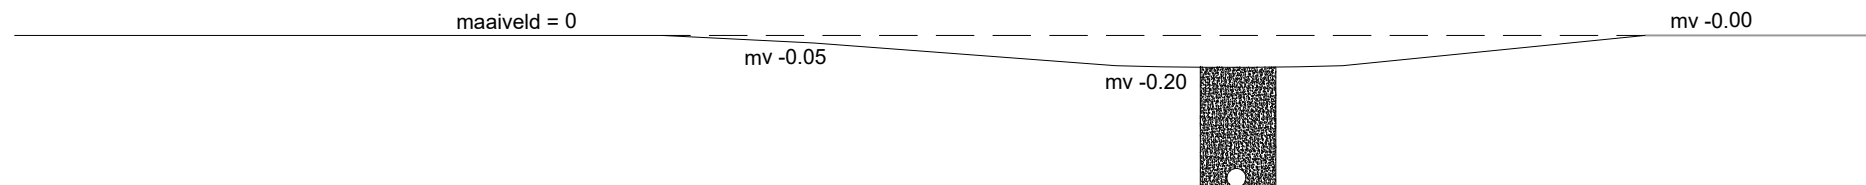

Principe: slokop-kolk

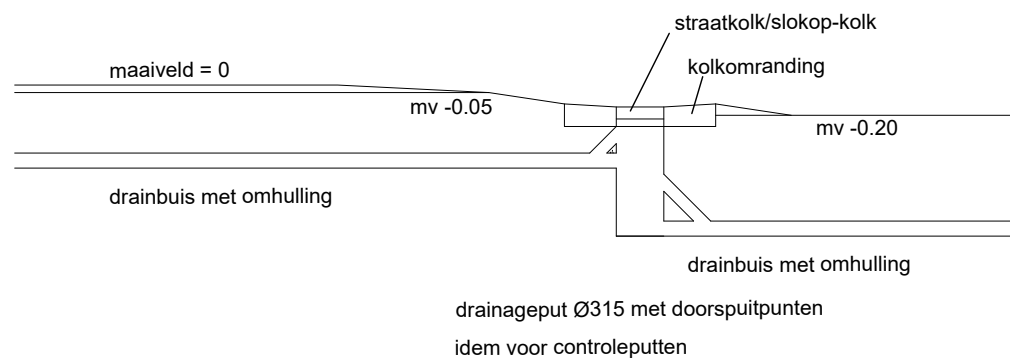

Principe: overstortput

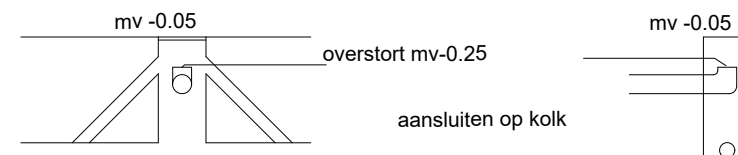

STANDAARDUITVOERINGSDETAILS

omschrijving: Principes drainage	schaal: 1:10	formaat: A4
tekening: SP-06-drainage	vorige versie: -	datum def.: 20-03-24