
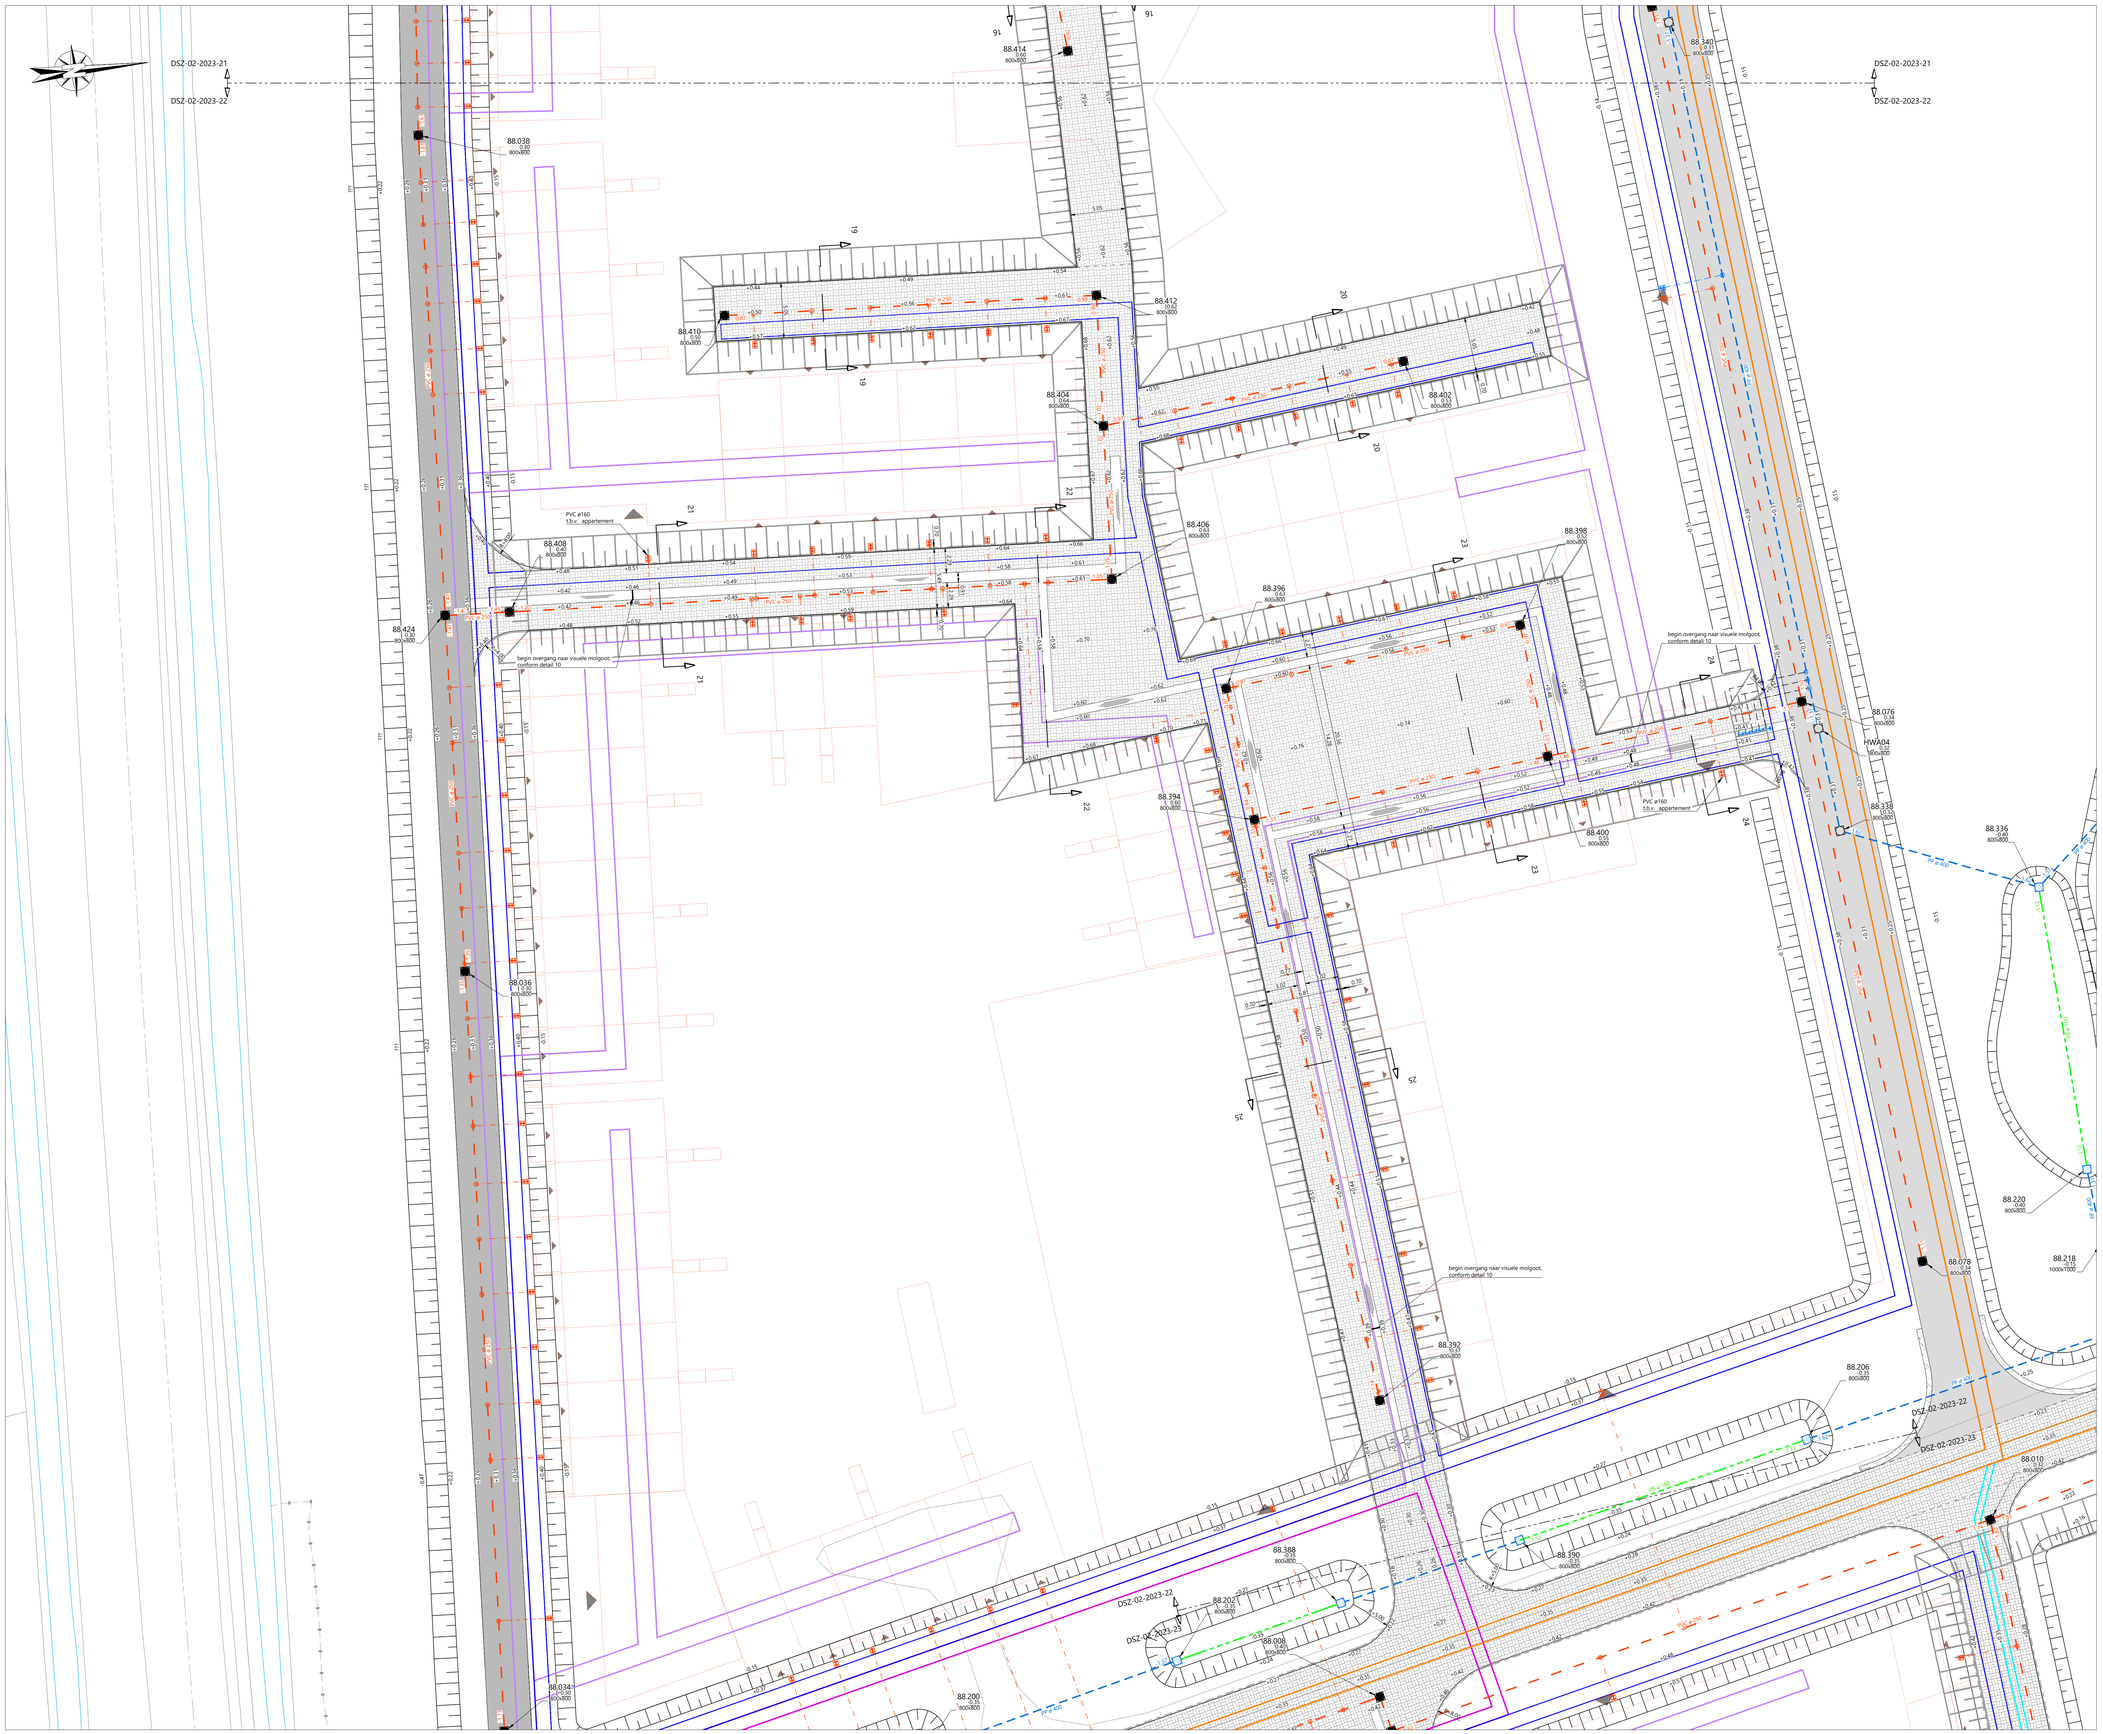


LEGENDA ALGEMEEN

- werkgrens
- bestaand zandcunet t.b.v. toekomstige nutsstrook hoofdtracé WKO (regeneratie "1st") breedte reservering 0.60 m, dikte 0.20 m
- bestaand zandcunet t.b.v. toekomstige nutsstrook t.b.v. aansluiting bronlocatie (voorstel) breedte reservering 0.60 m, dikte 0.20 m
- bestaand zandcunet t.b.v. toekomstige nutsstrook WKO, ringleiding/aansluiting bouwvelden, breedte reservering 1.20 m, dikte 0.20 m
- bestaand zandcunet t.b.v. toekomstige nutsstrook WKO, (warmte en koude "2st"), breedte reservering 1.44 m, dikte 0.30 m
- bestaand zandcunet t.b.v. toekomstige nutsstrook WKO, ringleiding/aansluiting bouwvelden, breedte reservering 1.80 m, dikte 0.20 m, (nutsstrook WKO onder toekomstige bebouwing voor de bouw partijen)
- bestaand zandcunet t.b.v. toekomstige nutsstrook, (water, electra en data) breedte reservering 1.35 m, dikte 0.80 m
- bestaand zandcunet t.b.v. toekomstige nutsstrook WKO, (warmte en koude "3st"), breedte reservering 2.10 m, dikte 0.30 m
- bestaande waterleiding
- bestaande gasleiding
- bestaande persleiding

LEGENDA BRM/ONDERGRONDSE INFRA

- +0.40 — aanleghoogte t.o.v. NAP
- HWA001 +0.35 800x800 — aanbrengen HWA-put, beton, incl. putnummer, afmeting en putdekselhoogte
- HWA001 +0.35 800x800 — aanbrengen HWA-put, beton, incl. putnummer, afmeting en putdekselhoogte, met waaierdeksel
- DWA001 +0.35 800x800 — aanbrengen DWA-put, beton , incl. putnummer, afmeting en putdekselhoogte
- DR001 +0.35 ø400 — aanbrengen doorspuitput drainage, kunststof, incl. putnummer, afmeting en putdekselhoogte
- +0.10 PP ø400 -0.10 — aanbrengen HWA-riool, incl. afmeting, materiaal en b.o.b. t.o.v. NAP
- +0.10 PVC ø250 -0.10 — aanbrengen DWA-riool, incl. afmeting, materiaal en b.o.b. t.o.v. NAP
- +0.10 PP ø160 -0.10 — aanbrengen drainageleiding, incl. afmeting, materiaal (geperforeerd) en b.o.b. t.o.v. NAP
- P — aanbrengen persleiding, e.e.a. conform bestekstekening DSZ-02-2023-13 & DSZ-02-2023-14
- aanbrengen DWA onstoppingstuk, met klemdeksel, incl. perceelaansluitleiding ø125/160 mm PVC, kleur: bruin
- aanbrengen HWA onstoppingstuk, met klemdeksel, incl. perceelaansluitleiding ø125 mm PVC, kleur: grijs
- aanbrengen straatkolk, incl. kolkaansluitleiding ø125 mm PVC, kleur: grijs
- aanbrengen straatkolk, met waaierdeksel in greppels, incl. kolkaansluitleiding ø125 mm PVC, kleur: grijs
- aanbrengen overstortvoorziening in wadi: keerwand, type: LR075H, afm: 2000 x 750 x 800 mm, drempelhoogte: +0.00 t.o.v. NAP
- aanbrengen eindkap op rioolleiding / aansluitleiding ø125 mm / ø160 mm / ø250 mm / ø400 mm
- aanbrengen inlaat op rioolleiding, HWA op PP ø400 mm DWA op PVC ø250 mm
- materiaalgrens
- aanbrengen opsluitband, 120 x 250 mm, kleur: grijs, stellen op specie, incl. steunrug
- aanbrengen molgoot 11 streklagen, betonstraatstenen dikformaat, kleur grijs
- aanbrengen molgoot 13 streklagen, betonstraatstenen dikformaat, kleur grijs
- aanbrengen elementen verharding (bouwweg):
  - 80 mm BKK, kleur: grijs;
  - 40 mm straatlaag;
  - 300 mm menggranulaat (0/31,5);
- aanbrengen bochtverbreding 0.50 m:
  - 300 mm hydraulisch menggranulaat
- aanbrengen asfaltverharding (Spoorlaan/Fietsstraat):
  - 40 mm AC16 Bind Lynpave TDL-IB;
  - 40 mm AC16 Base Lynpave OL-IB;
  - 80 mm AC22 Base Lynpave OL-IB;
  - 250 mm hydraulisch menggranulaat (0/45);
- aanbrengen asfaltverharding (Stadstraat):
  - 40 mm AC16 Bind Lynpave TDL-IB;
  - 40 mm AC16 Base Lynpave OL-IB;
  - 80 mm AC22 Base Lynpave OL-IB;
  - 300 mm hydraulisch menggranulaat (0/45);
- aanbrengen asfaltverharding (Overig):
  - 40 mm AC16 Bind Lynpave TDL-IB;
  - 40 mm AC16 Base Lynpave OL-IB;
  - 80 mm AC22 Base Lynpave OL-IB;
  - 300 mm menggranulaat (0/31,5);

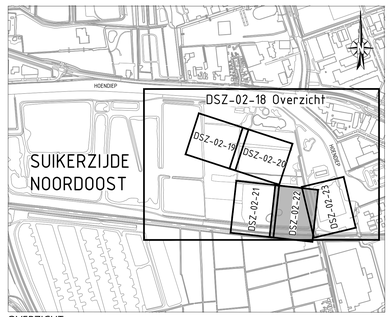

OVERZICHT:
schaal 1 : 8.000

0 2 4 6 8m
Schaal 1:200

SITUATIE BOUWVELD O
Schaal 1:200

Status: DEFINITIEF

Deze tekening blijft het eigendom van de Suikerzijde en mag zonder schriftelijke toestemming niet worden gekopieerd, noch aan derden worden verstrekt, of ter inzage worden gegeven. De digitale gegevens op de tekening worden alleen ter informatie verstrekt, men kan hieraan geen rechten ontlenen. © De Suikerzijde B.V.

Werk:
De Suikerzijde Noordoost
Fase 1
BRM

DE SUIKERZIJDE
wonen | leren | werken | leven
Directie De Suikerzijde
Energieweg 9
9743 AN Groningen
t : 085 016 16 23
e : info@desuikerzijde.nl

Fase:
UITVOERINGS ONTWERP

Betreft:
Deelgebied 2 'Bouwvelden'
Nieuwe situatie
Bouwveld O-2

Getekend:	N. van der Werf	Codenr:	UO02
Datum	12-07-2024	Bestekser:	DSZ-02-2023
Gecontroleerd	R. Raangs	Archiefnr:	
Datum	12-07-2024	Schaal:	1:200
Formaat	A0	Wijziging	02
Blad	22	Tekeningnr.	DSZ-02-2023-22
Totaal bladen	33		