



DWARSPROFIEL 1

Schaal 1:50

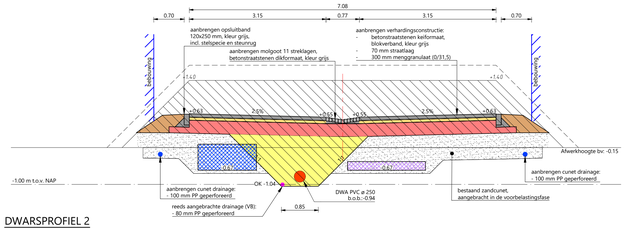


DWARSPROFIEL 2

Schaal 1:50

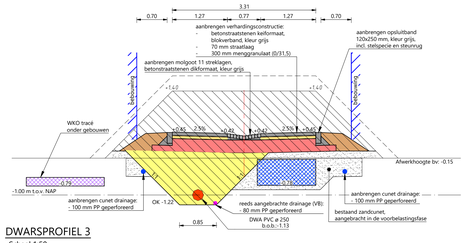


DWARSPROFIEL 3

Schaal 1:50

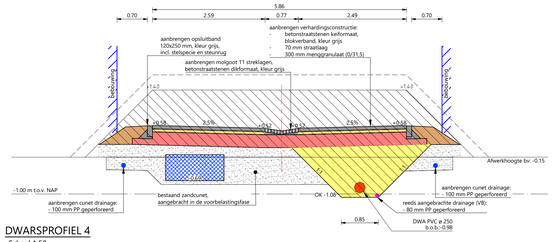


DWARSPROFIEL 4

Schaal 1:50

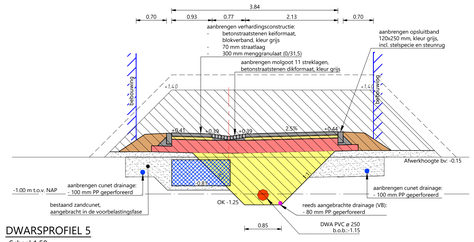


DWARSPROFIEL 5

Schaal 1:50

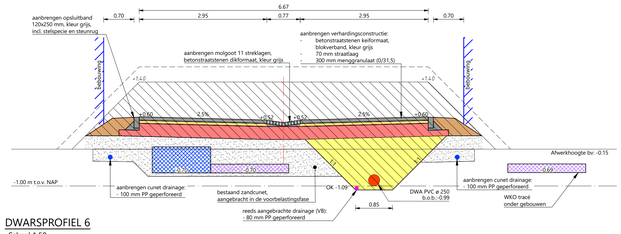


DWARSPROFIEL 6

Schaal 1:50

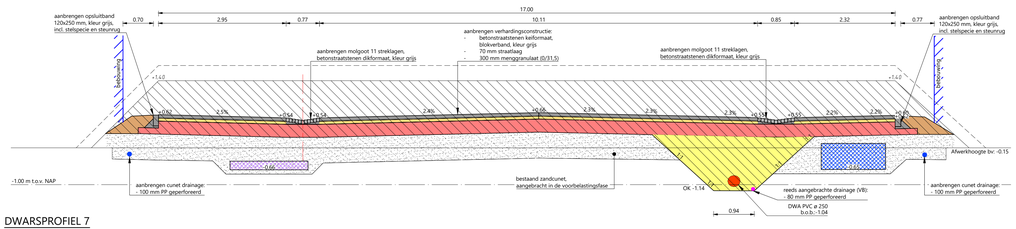


DWARSPROFIEL 7

Schaal 1:50

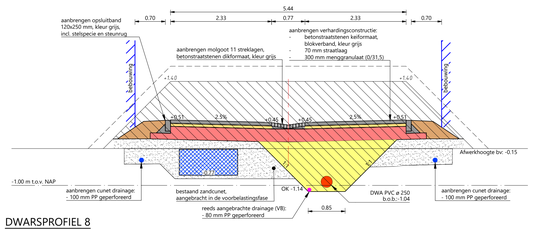


DWARSPROFIEL 8

Schaal 1:50

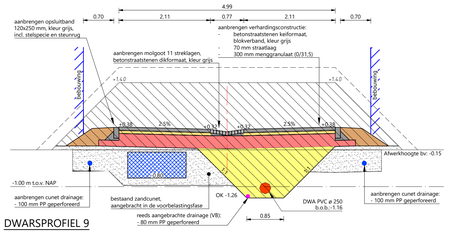


DWARSPROFIEL 9

Schaal 1:50

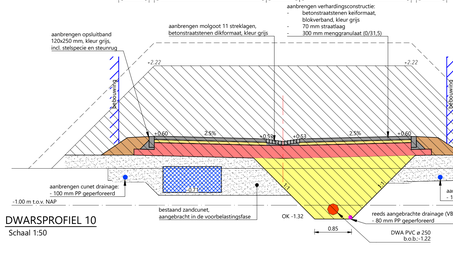


DWARSPROFIEL 10

Schaal 1:50

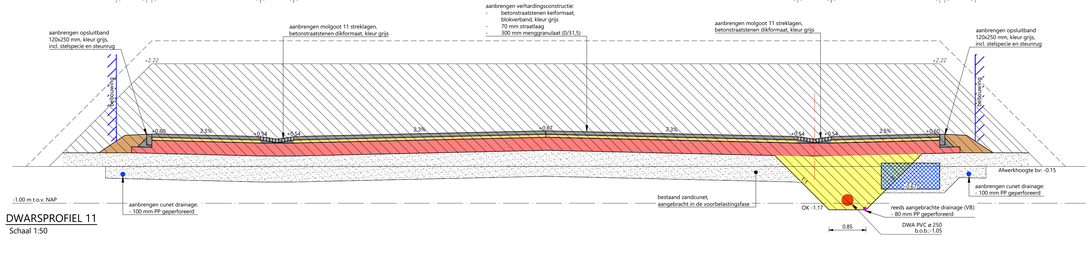


DWARSPROFIEL 11

Schaal 1:50

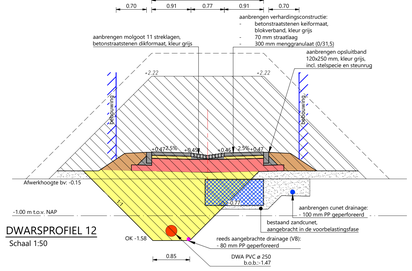


DWARSPROFIEL 12

Schaal 1:50

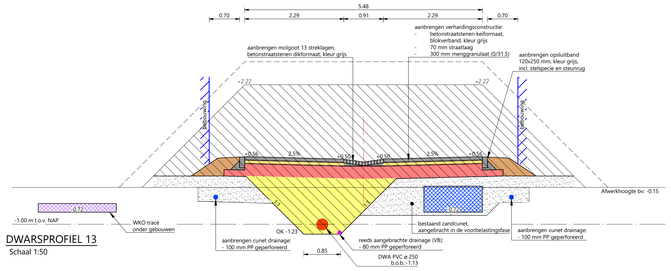


DWARSPROFIEL 13

Schaal 1:50

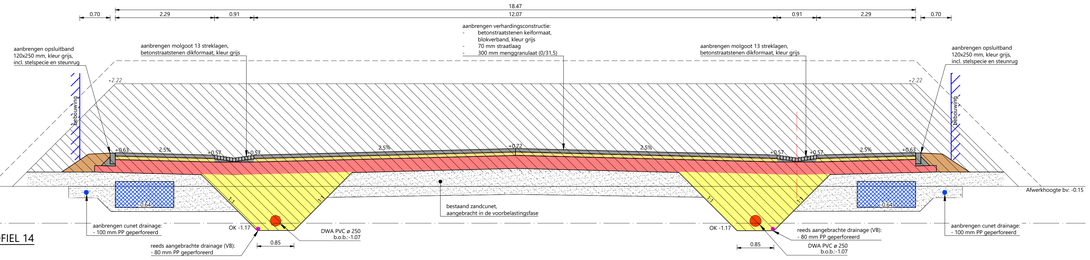


DWARSPROFIEL 14

Schaal 1:50

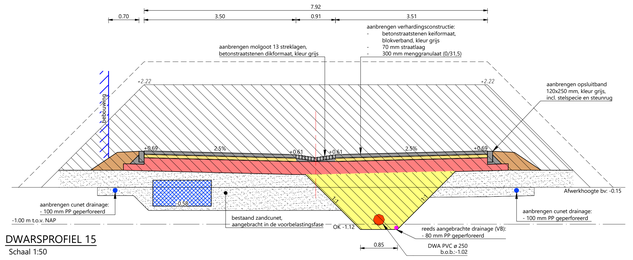


DWARSPROFIEL 15

Schaal 1:50

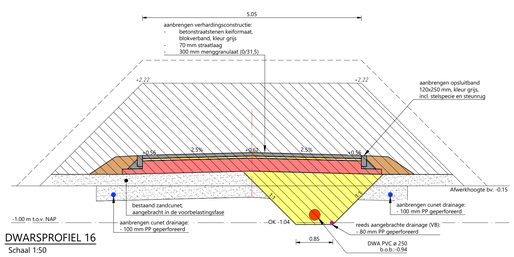

DWARSPROFIEL 16

Schaal 1:50

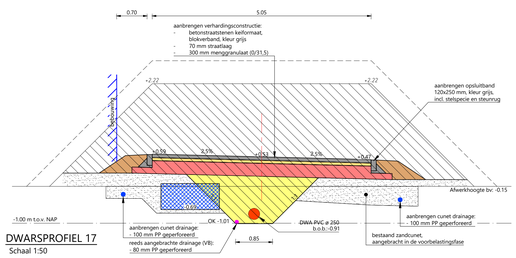

DWARSPROFIEL 17

Schaal 1:50

LEGENDA DWARSPROFIELEN:

- bestaande situatie
- nieuwe situatie
- voorbelasting voor beoogde zetting conform tekening DSZ-02-2023-SI03
- bestaand zandbed
- aanbrengen zandbed grondsoort: zand voor zandbed
- aanbrengen funderingslaag menggranulaat 0/31,5
- aanbrengen grond grondsoort: vrijgekomen grond
- ontgraven sleuf/cunet/ophoging grondsoort: zand
- toekomstige nutsstrook WKO-tracés breedte reserveringen 0.60 / 0.60 / 1.20 / 1.44 / 1.80 / 2.10 m
- toekomstige nutsstrook, (water, electra en data) breedte reservering 1.35 m
- aanbrengen cunetdrain, PP ø100 mm geperforeerd
- bestaande drain in rioolsleuf, PP ø80mm
- rijbaan-as
- grens bebouwing

Status:	DEFINITIEF

Deze tekening blijft het eigendom van de Suikerzijde en mag zonder schriftelijke toestemming niet worden gekopieerd, noch aan derden worden verstrekt, of ter inzage worden gegeven. De digitale gegevens op de tekening worden alleen ter informatie verstrekt, men kan hieraan geen rechten ontlenen. © De Suikerzijde B.V.

Werk:

De Suikerzijde Noordoost
Fase 1
BRM

De Suikerzijde
wonen | leren | werken | leven
Directie De Suikerzijde
Energieweg 9
9743 AN Groningen
t : 085 016 16 23
e: info@desuikerzijde.nl

Fase:

UITVOERINGS ONTWERP

Betreft:

Deelgebied 2 'Bouwvelden'
Dwarsprofielen
Bouwvelden

Getekend:	N. van der Werf	Codenr:	DP02
Datum:	12-07-2024	Bestekn:	DSZ-02-2023
Gecontroleerd:	R. Raangs	Archiefnr:	
Datum:	12-07-2024	Schaal:	1:50
Formaat:	A0	Wijziging:	02
Blad:	24	Tekeningnr:	DSZ-02-2023-24
Totaal bladen:	33		