




DWARSPROFIEL 1
Schaal 1:50

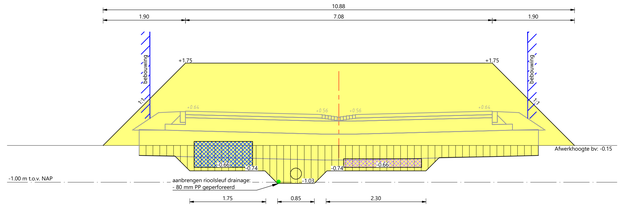


DWARSPROFIEL 2
Schaal 1:50

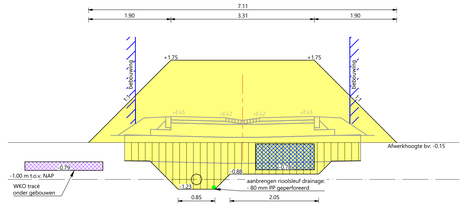


DWARSPROFIEL 3
Schaal 1:50

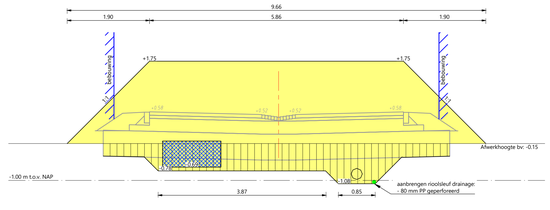


DWARSPROFIEL 4
Schaal 1:50

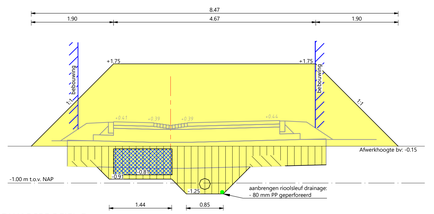


DWARSPROFIEL 5
Schaal 1:50

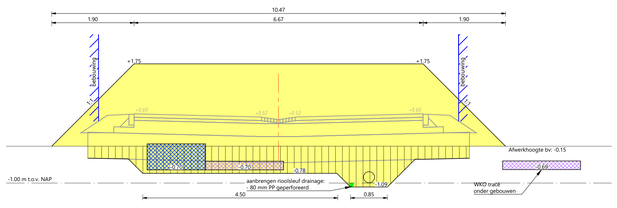


DWARSPROFIEL 6
Schaal 1:50

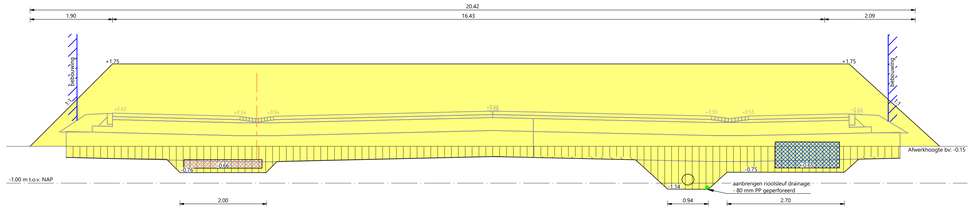


DWARSPROFIEL 7
Schaal 1:50

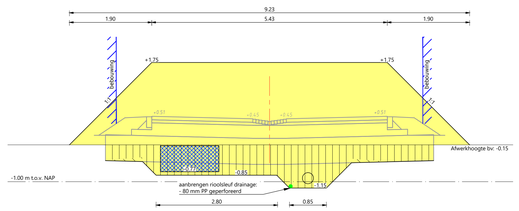


DWARSPROFIEL 8
Schaal 1:50

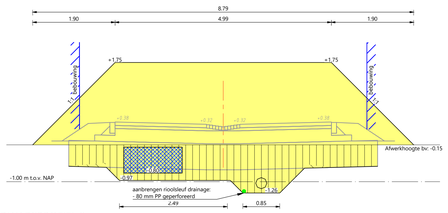


DWARSPROFIEL 9
Schaal 1:50

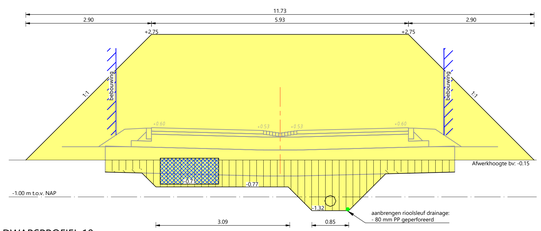


DWARSPROFIEL 10
Schaal 1:50

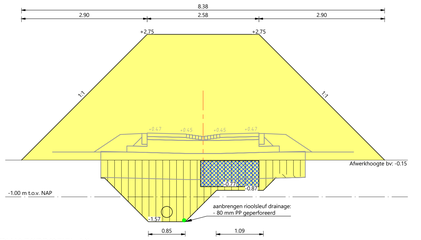


DWARSPROFIEL 12
Schaal 1:50

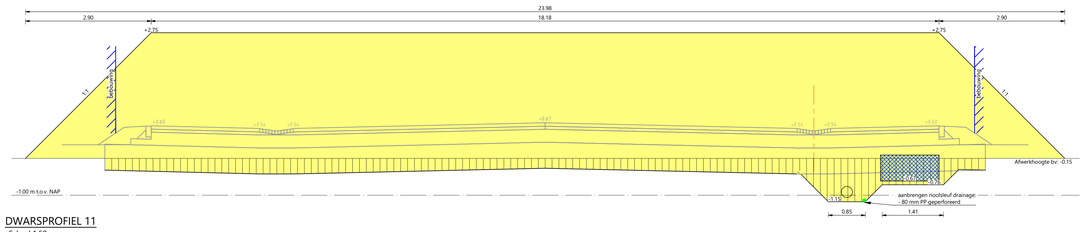


DWARSPROFIEL 11
Schaal 1:50

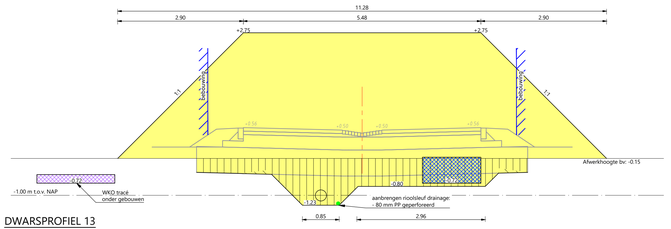


DWARSPROFIEL 13
Schaal 1:50

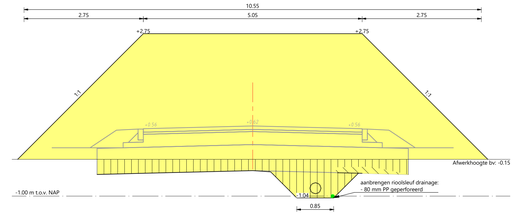


DWARSPROFIEL 16
Schaal 1:50

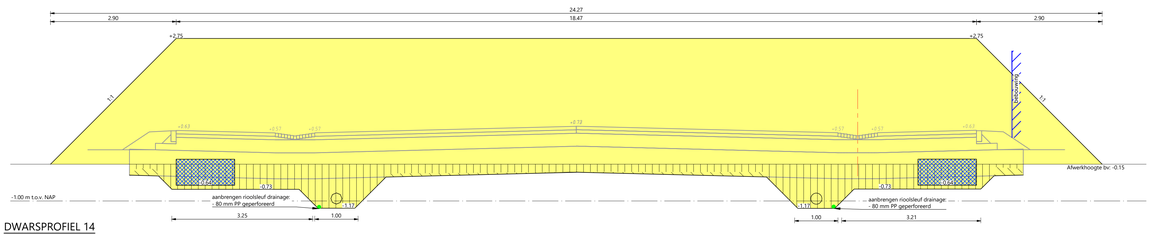


DWARSPROFIEL 14
Schaal 1:50

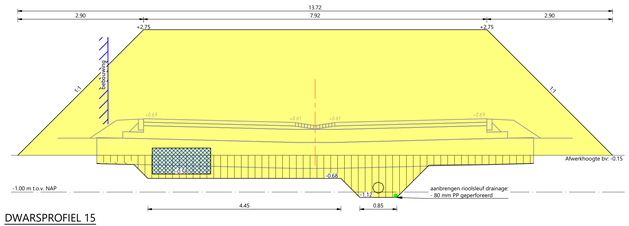

DWARSPROFIEL 15
Schaal 1:50

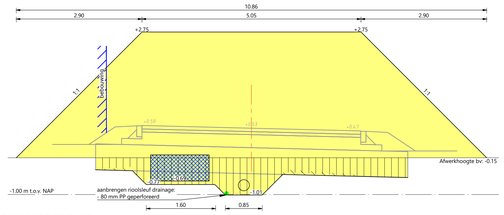

DWARSPROFIEL 17
Schaal 1:50

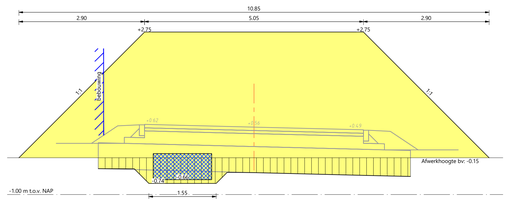

DWARSPROFIEL 18
Schaal 1:50

LEGENDA DWARSPROFIELEN:

- bestaande situatie
- nieuwe situatie
- toekomstige situatie BRM
- bestaand zand
- aanbrengen zandbed
  grondsoort: zand voor zandbed
- aanbrengen grond
  grondsoort: vrijgekomen grond uit riool sleuven
- ontgraven sleuf/cunet/ophoging
  grondsoort: klei (humeus)
- toekomstige nutsstrook WKO-tracés
  breedte reserveringen 0.60 / 0.60 / 1.20 / 1.44 / 1.80 / 2.10 m
- toekomstige nutsstrook, (water, electra en data) breedte reservering 1.35 m
- aanbrengen drain in rioolsleuf, PP ø80 mm
- rijbaan-as
- grens bebouwing

0 0.5 1.0 1.5 2.0m
Schaal 1:50

Status: DEFINITIEF

Deze tekening blijft het eigendom van de Suikerzijde en mag zonder schriftelijke toestemming niet worden gekopieerd, noch aan derden worden verstrekt, of ter inzage worden gegeven. De digitale gegevens op de tekening worden alleen ter informatie verstrekt, men kan hieraan geen rechten ontlenen. © De Suikerzijde B.V.

Werk:
De Suikerzijde Noordoost
Fase 1
BRM

DE SUIKERZIJDE
wonen | leren | werken | leven
Directie De Suikerzijde
Energieweg 9
9743 AN Groningen
t: 085 016 16 23
e: info@desuikerzijde.nl

Fase:
UITVOERINGS ONTWERP

Betreft:
Deelgebied 2 'Bouwvelden'
Dwarsprofiel Voorbelasting
Bouwvelden

Getekend:	N. van der Werf	Codenr:	DP03
Datum:	12-07-2024	Bestekenr:	DSZ-02-2023
Gecontroleerd:	R. Raangs	Archiefnr:	
Datum:	12-07-2024	Schaal:	1:50
Formaat:	A0	Wijziging	02
Blad:	31	Tekeningnr:	DSZ-02-2023-31
Totaal bladen:	33		