




DWARSPROFIEL 19
Schaal 1:50

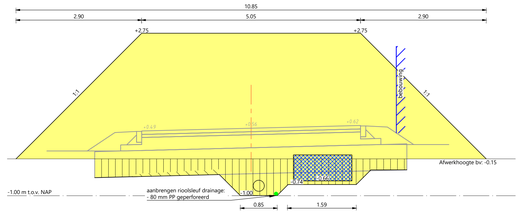


DWARSPROFIEL 20
Schaal 1:50

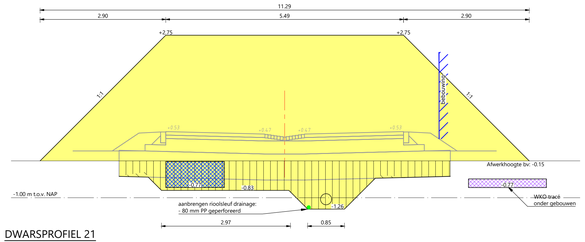


DWARSPROFIEL 21
Schaal 1:50

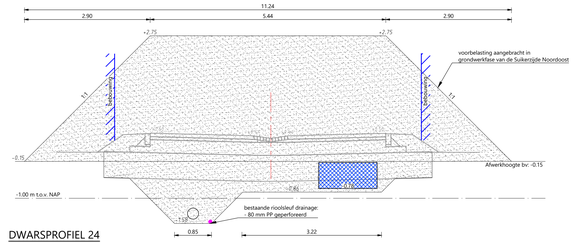


DWARSPROFIEL 24
Schaal 1:50

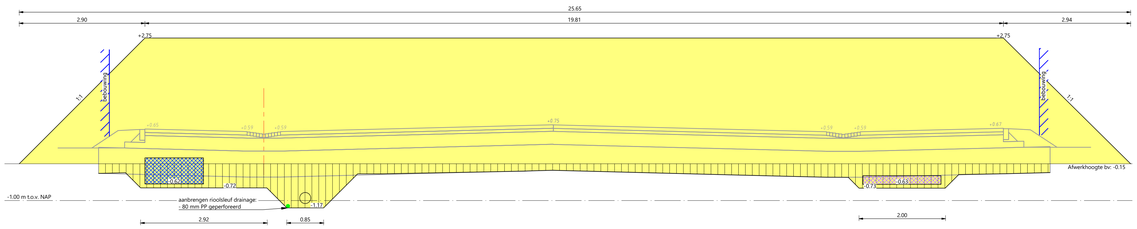


DWARSPROFIEL 22
Schaal 1:50

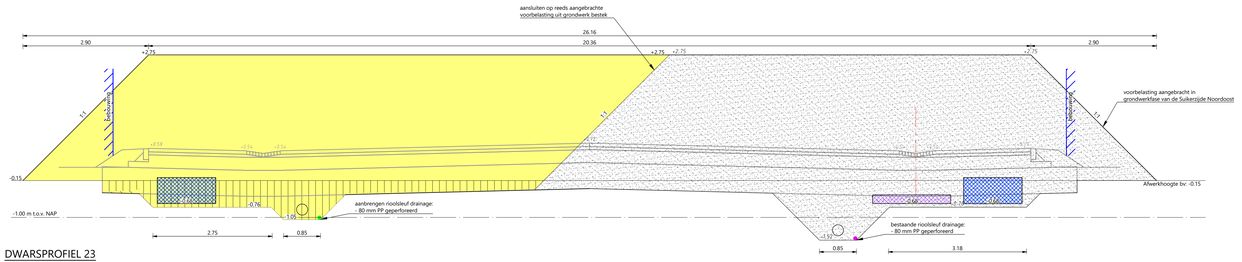


DWARSPROFIEL 23
Schaal 1:50

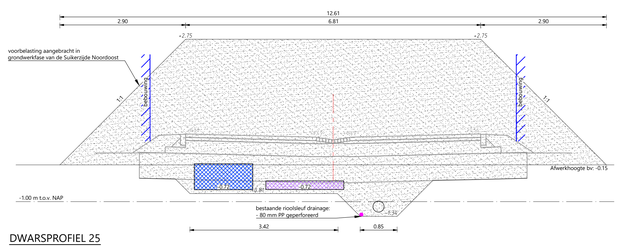


DWARSPROFIEL 25
Schaal 1:50

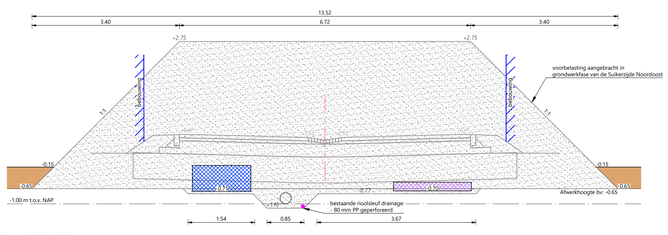


DWARSPROFIEL 26
Schaal 1:50

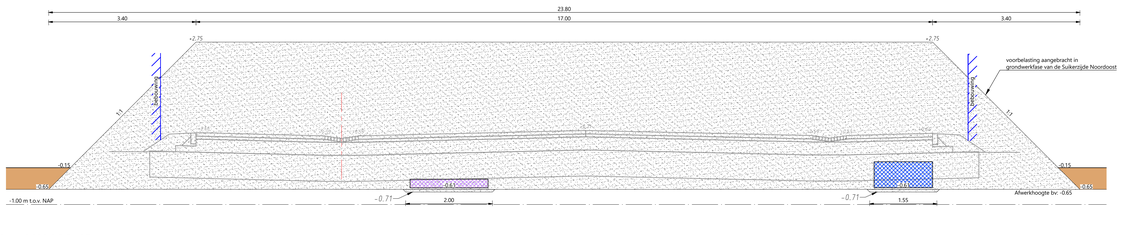

DWARSPROFIEL 27
Schaal 1:50

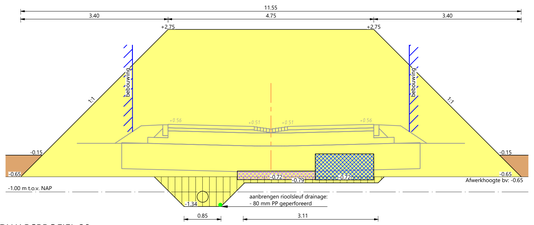

DWARSPROFIEL 28
Schaal 1:50

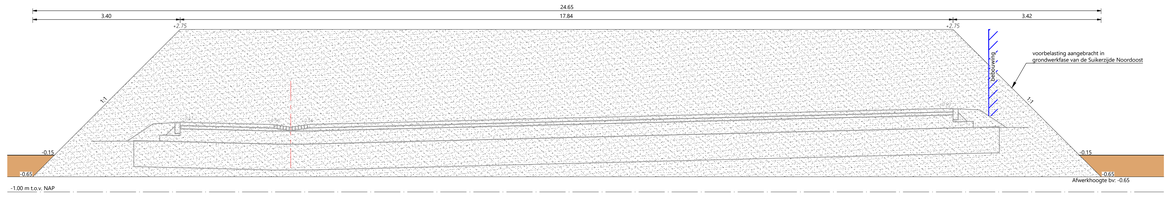

DWARSPROFIEL 29
Schaal 1:50

LEGENDA DWARSPROFIELEN:

- bestaande situatie
- nieuwe situatie
- toekomstige situatie BRM
- bestaand zand
- aanbrengen zandbed
  grondsoort: zand voor zandbed
- aanbrengen grond
  grondsoort: vrijgekomen grond uit riool sleuven
- ontgraven sleuf/cunet/ophoging
  grondsoort: klei (humeus)
- toekomstige nutsstrook WKO-tracés
  breedte reserveringen 0.60 / 0.60 / 1.20 / 1.44 / 1.80 / 2.10 m
- toekomstige nutsstrook, (water, electra en data) breedte reservering 1.35 m
- aanbrengen drain in rioolsleuf, PP ø80 mm
- rijbaan-as
- grens bebouwing

0 0.5 1.0 1.5 2.0m
Schaal 1:50

Status: DEFINITIEF

Deze tekening blijft het eigendom van de Suikerzijde en mag zonder schriftelijke toestemming niet worden gekopieerd, noch aan derden worden verstrekt, of ter inzage worden gegeven. De digitale gegevens op de tekening worden alleen ter informatie verstrekt, men kan hieraan geen rechten ontlenen. © De Suikerzijde B.V.

Werk:
De Suikerzijde Noordoost
Fase 1
BRM

DE SUIKERZIJDE wonen | leren | werken | leven
Directie De Suikerzijde
Energieweg 9
9743 AN Groningen
t : 085 016 16 23
e : info@desuikerzijde.nl

Fase:
UITVOERINGS ONTWERP

Betreft:
Deelgebied 2 'Bouwvelden'
Dwarsprofielen Voorbelasting
Bouwvelden

Getekend:	N. van der Werf	Codenr:	DP03
Datum:	12-07-2024	Bestekscnr:	DSZ-02-2023
Gecontroleerd:	R. Raangs	Archiefnr:	
Datum:	12-07-2024	Schaal:	1:50
Formaat:	A0	Wijziging:	02
Blad:	32	Tekeningnr:	DSZ-02-2023-32
Totaal bladen:	33		