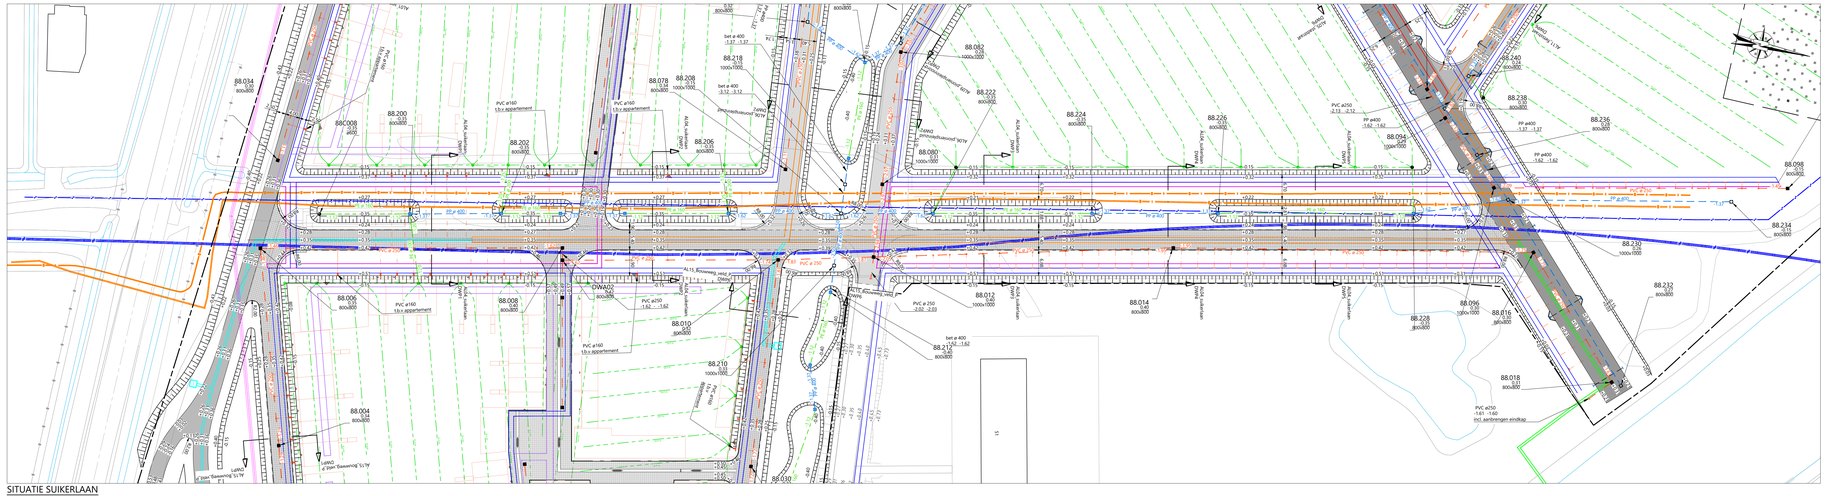


SITUATIE SUIKERLAAN
Schaal 1:500

LEGENDA ALGEMEEN


- werkgrens
- zandcunet t.b.v. toekomstige nutsstrook hoofdtracé WKO (regeneratie "1st") breedte reservering 0.60 m, dikte 0.20 m
- zandcunet t.b.v. toekomstige nutsstrook t.b.v. aansluiting bronlocatie (voorstel): breedte reservering 0.60 m, dikte 0.20 m
- zandcunet t.b.v. toekomstige nutsstrook WKO, ringleiding/aansluiting bouwwelden, breedte reservering 1.20 m, dikte 0.20 m
- zandcunet t.b.v. toekomstige nutsstrook WKO, (warmte en koude "2st"), breedte reservering 1.44 m, dikte 0.30 m
- zandcunet t.b.v. toekomstige nutsstrook WKO, ringleiding/aansluiting bouwwelden, l reservering 1.80 m, dikte 0.20 m
- (nutsstrook WKO onder toekomstige bebouwing voor de bouw partijen)
- zandcunet t.b.v. toekomstige nutsstrook, (water, electra en data) breedte reservering 1.35 m, dikte 0.80 m (kruisingen met WKO confrom detail)
- zandcunet t.b.v. toekomstige nutsstrook WKO, (warmte en koude "3st"), breedte reservering 2.10 m, dikte 0.30 m
- bestaande waterleiding
- bestaande gasleiding
- bestaande persleiding (buiten gebruik)

LEGENDA DWARSPROFIELEN


- bestaande zandlaag aangebracht conform tekening en bestek DSZ-2023-01
- nieuwe situatie
- voorbelasting voor beoogde zetting conform tekening en bestek DSZ-2023-01
- beoogde tussentijdse afwerking/aanbrengen grond scheidingslijn
- ca. 200 mm onder nieuwe situatie
- attentielijn: mogelijk scheiding grondklasse industrie op -0.65 m t.o.v. NAP
- bestaand zandbed
- aanbrengen grond in bermen
- aanbrengen zandbed grondsoort: zand voor zandbed
- aanbrengen drainage zand grondsoort: draineerzand
- aanbrengen funderingslaag menggranulaat 0/31,5
- aanbrengen funderingslaag hydraulisch menggranulaat 0/45
- ontgraven sleuf/cunet/ophoging grondsoort: zand
- ontgraven sleuf/cunet/ophoging grondsoort: klei (humeus)
- toekomstige nutsstrook WKO-tracés (zandbed reeds aangebracht)
- breedte reserveringen 0.60 / 0.60 /1.20 / 1.44 / 1.80 / 2.10 m
- toekomstige nutsstrook, (water, electra en data)
- breedte reservering 1.35 m (zandbed reeds aangebracht)
- aanbrengen rioolsleufdrain, PP ø80mm geperforeerd (situering conform detail), aansluiten op putten/omliggende watergangen
- aanbrengen cunetdrain, PP ø100mm geperforeerd (situering conform detail), aansluiten op putten/omliggende watergangen
- grens bouweld
- weg-as

LEGENDA BRM/ONDERGRONDSE INFRA


- +0.00 — aanleghoogte t.o.v. NAP
- HWA001 +0.35 800x800 — aanbrengen HWA-put, beton, incl. putnummer, afmeting en putdeksel/hoogte
- HWA001 +0.35 800x800 — aanbrengen HWA-put, beton, incl. putnummer, afmeting en putdeksel/hoogte, met waaierdeksel
- DWA001 +0.35 800x800 — aanbrengen DWA-put, beton , incl. putnummer, afmeting en putdeksel/hoogte
- DR001 +0.35 ø600 — aanbrengen doorsputput drainage, kunststof, incl. putnummer, afmeting en putdeksel/hoogte, met waaierdeksel
- +0.35 PE ø800 -0.10 — aanbrengen HWA-riool, incl. afmeting, materiaal en b.o.b. t.o.v. NAP
- +0.35 PVC ø710 -0.10 — aanbrengen DWA-riool, incl. afmeting, materiaal en b.o.b. t.o.v. NAP
- +0.30 ø110 -0.10 — aanbrengen drainageleiding, incl. afmeting, materiaal (geperforeerd) en b.o.b. t.o.v. NAP
- aanbrengen persleiding, e.e.a. conform bestekstekening DSZ-02-2023-13 & DSZ-02-2023-14
- aanbrengen DWA onstoppingstuk, met klemdeksel incl. perceelsaansluitleiding ø125/160 mm PVC, kleur: bruin
- aanbrengen HWA onstoppingstuk, met klemdeksel incl. perceelsaansluitleiding ø125 mm PVC, kleur: grijs
- aanbrengen straatsteik, incl. kolkaansluitleiding ø125 mm PVC, kleur: grijs
- aanbrengen straatsteik, met waaierdeksel in greppels incl. kolkaansluitleiding ø125 mm PVC, kleur: grijs
- aanbrengen overstortvoorziening in wadi: keerwand, type: LR075H, afm: 2000 x 750 x 800 mm, drempelhoogte: +0.00 t.o.v. NAP
- aanbrengen eindkap op rioolleiding / aansluitleiding ø125 mm / ø160 mm / ø250 mm / ø400 mm
- aanbrengen inlaat op rioolleiding, HWA op PP ø400 mm DWA op PVC ø250 mm
- materiaalgrens
- aanbrengen opsluitband, 120 x 250 mm, kleur: grijs, stellen op specie, incl. steunrug
- aanbrengen mollgoot 11 streklagen, betonstraatstenen dikformaat, kleur grijs
- aanbrengen mollgoot 13 streklagen, betonstraatstenen dikformaat, kleur grijs
- aanbrengen elementen verharding (bouwweg):
  - 80 mm BKK, kleur: grijs;
  - 40 mm straatlaag;
  - 300 mm menggranulaat (0/31,5);
- aanbrengen bochtverbreding 0.50 m:
  - 300 mm hydraulisch menggranulaat
- aanbrengen asfaltverharding (Spoorlaan/Fietsstraat):
  - 40 mm AC16 Bind Lynpave TDL-IB;
  - 40 mm AC16 Base Lynpave OL-IB;
  - 80 mm AC22 Base Lynpave OL-IB;
  - 250 mm hydraulisch menggranulaat (0/45);
- aanbrengen asfaltverharding (Stadstraat):
  - 40 mm AC16 Bind Lynpave TDL-IB;
  - 40 mm AC16 Base Lynpave OL-IB;
  - 80 mm AC22 Base Lynpave OL-IB;
  - 300 mm hydraulisch menggranulaat (0/45);
- aanbrengen asfaltverharding (Overig):
  - 40 mm AC16 Bind Lynpave TDL-IB;
  - 40 mm AC16 Base Lynpave OL-IB;
  - 80 mm AC22 Base Lynpave OL-IB;
  - 300 mm menggranulaat (0/31,5);

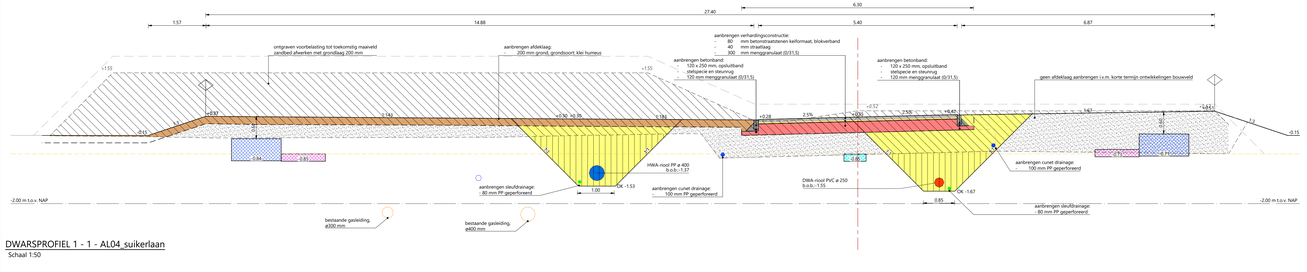


DWARSPROFIEL 1 - 1 - AL04_suikerlaan
Schaal 1:50

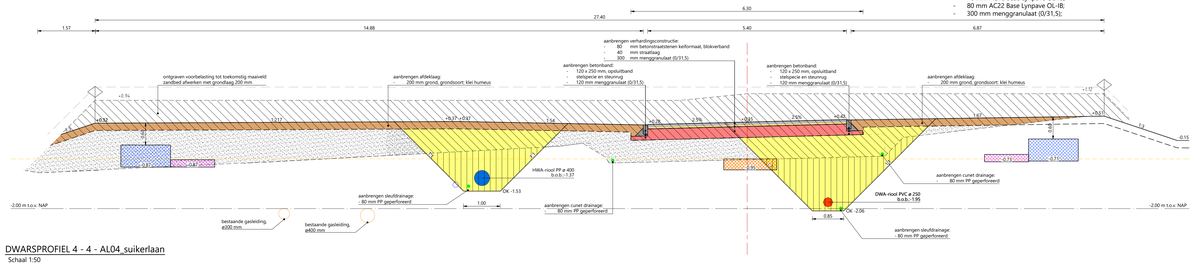


DWARSPROFIEL 4 - 4 - AL04_suikerlaan
Schaal 1:50

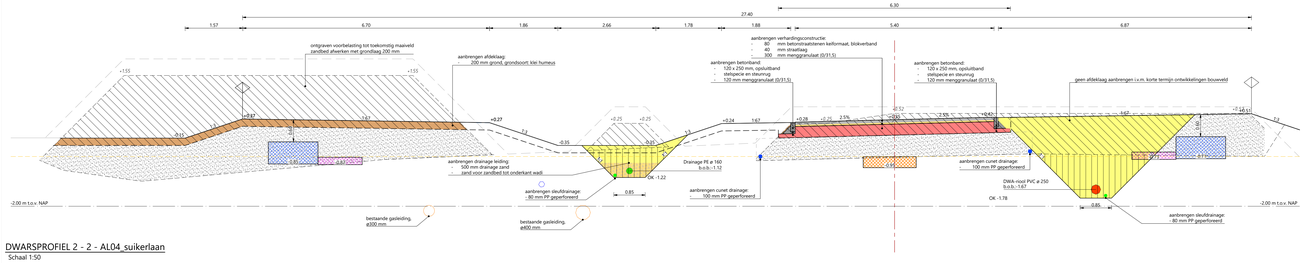

DWARSPROFIEL 2 - 2 - AL04_suikerlaan
Schaal 1:50

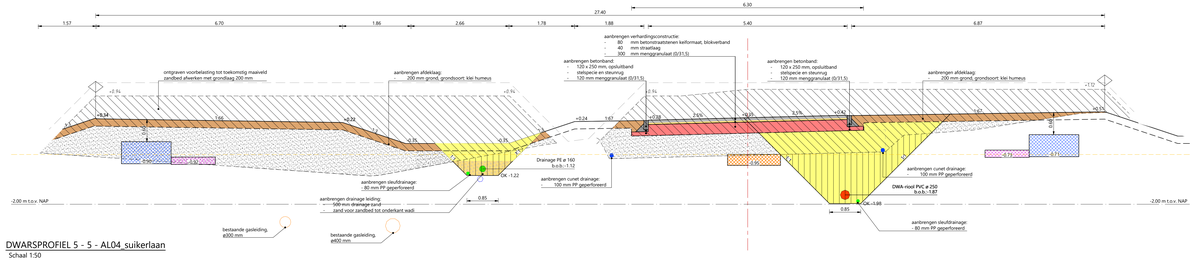

DWARSPROFIEL 5 - 5 - AL04_suikerlaan
Schaal 1:50

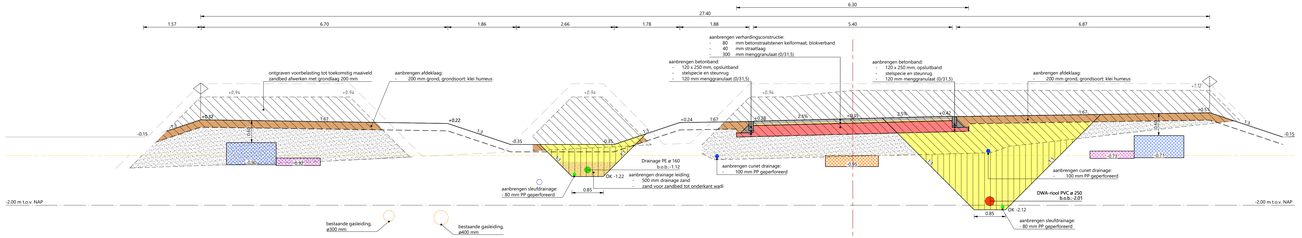

DWARSPROFIEL 3 - 3 - AL04_suikerlaan
Schaal 1:50



OVERZICHT:
schaal 1 : 8.000

0 5 10 15 20m
Schaal 1:800

Status: DEFINITIEF

Deze tekening blijft het eigendom van de Suikerzijde en mag zonder schriftelijke toestemming niet worden gekopieerd, noch aan derden worden verstrekt, of ter inzage worden gegeven. De digitale gegevens op de tekening worden alleen ter informatie verstrekt, een aan hieraan geen rechten ontleend. © de Suikerzijde BV

Werk:
De Suikerzijde Noordoost
Fase 1
BRM

Fase:
UITVOERINGS ONTWERP

Behalt:
Deelgebied 1 'Openbaar gebied'
Situatie & dwarsprofielen
Suikerlaan

DE SUIKERZIJDE
wonen | laren | werken | leven
Directie De Suikerzijde
Energieweg 9
9743 AN Groningen
t : 085 016 16 23
e : info@desuikerzijde.nl

Gecontr.:	B. van Essen	Calam:	SI01
Datum:	12-07-2024	Bestekscr.:	DSZ-02-2023
Gecontroleerd:	R. Raangs	Architect:	
Datum:	12-07-2024	Schaal:	div.
Formaat:	A0	Volgnrg.	02
Blad:	03	Tekeningnr:	DSZ-02-2023-03
Totaal bladen:	33		