

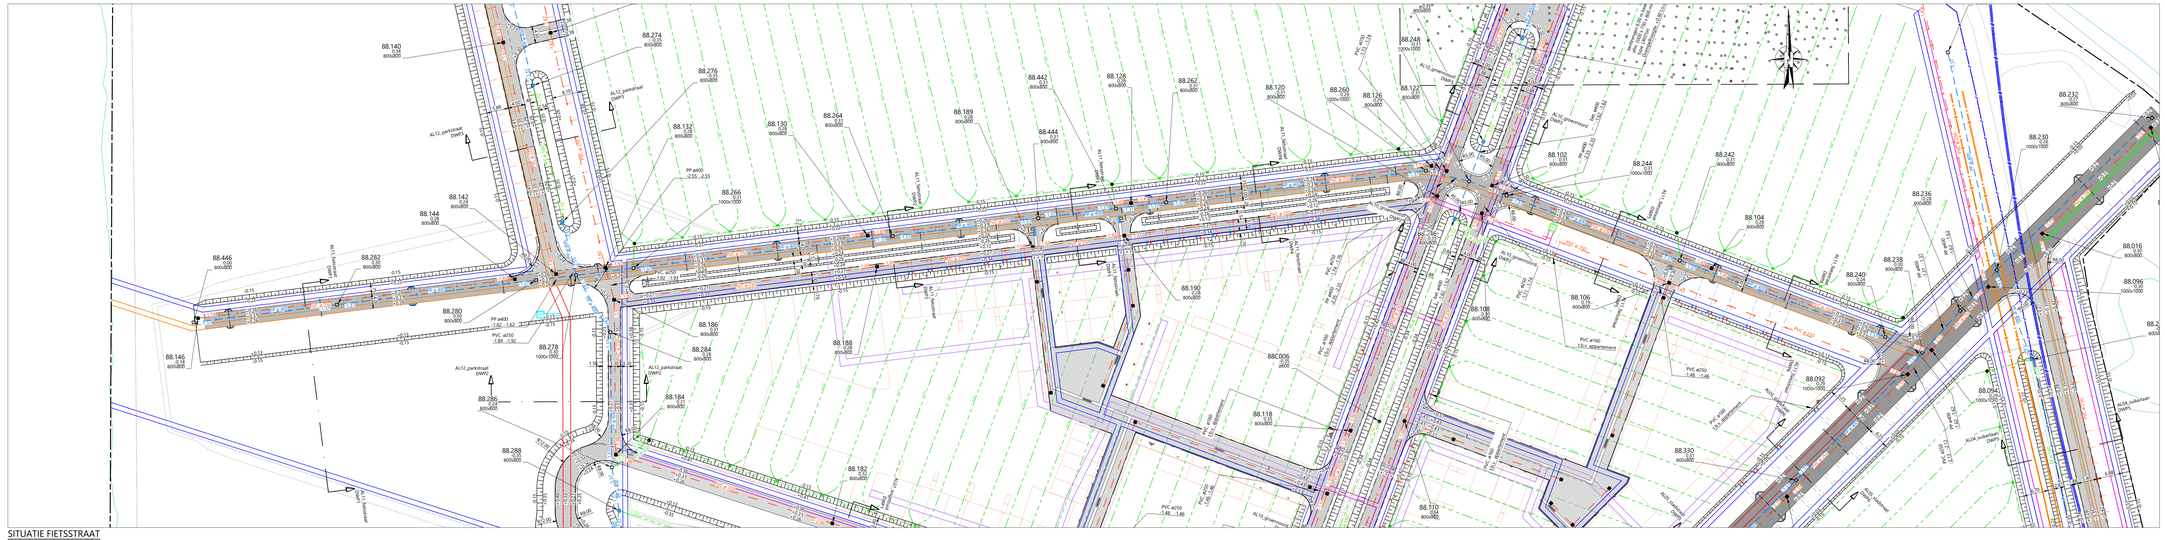



SITUATIE FIETSSTRAAT
Schaal 1:500

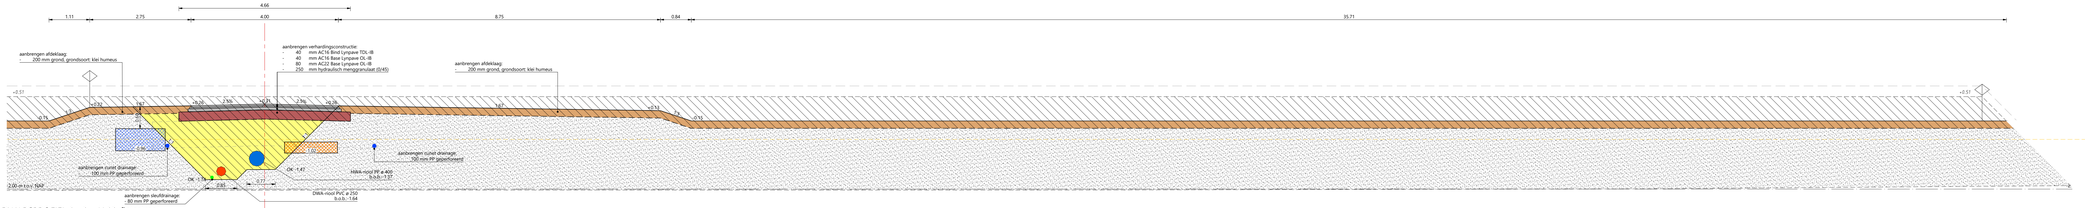


DWARSPROFIEL 1 - 1 - AL11_fietsstraat
Schaal 1:50

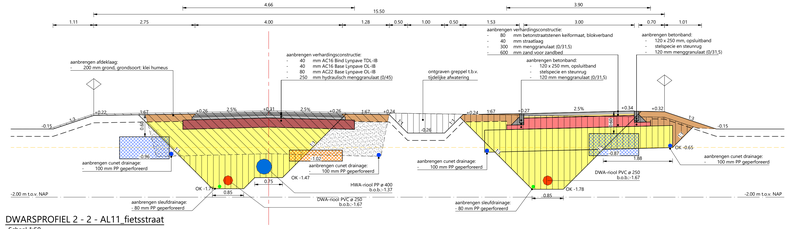


DWARSPROFIEL 2 - 2 - AL11_fietsstraat
Schaal 1:50

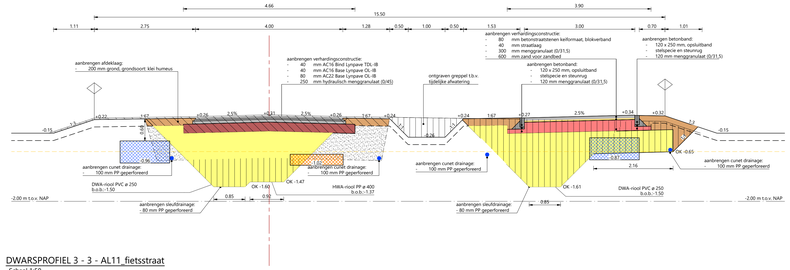


DWARSPROFIEL 3 - 3 - AL11_fietsstraat
Schaal 1:50

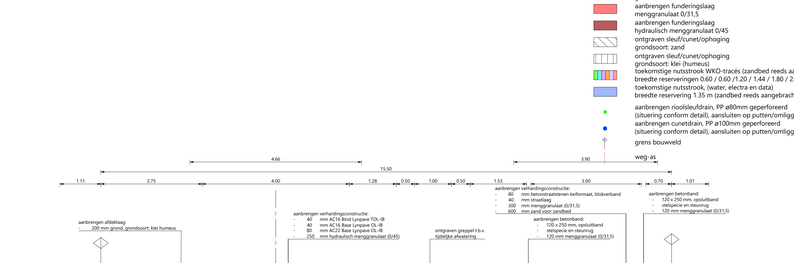

DWARSPROFIEL 4 - 4 - AL11_fietsstraat
Schaal 1:50

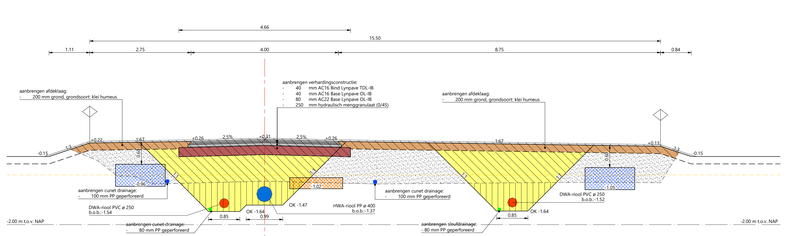

DWARSPROFIEL 5 - 5 - AL11_fietsstraat
Schaal 1:50

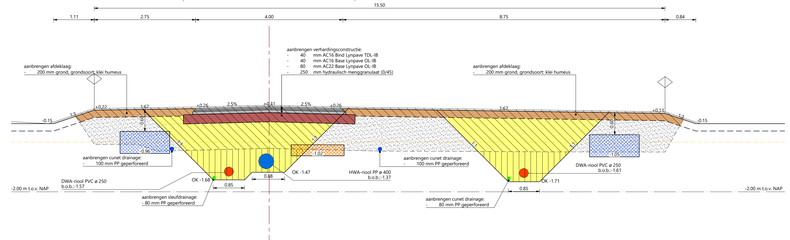

DWARSPROFIEL 6 - 6 - AL11_fietsstraat
Schaal 1:50

LEGENDA ALGEMEEN


- werkgrens
- zandcunet t.b.v. toekomstige nutsstraat hoofdtracé WKO (regeneratie "1st") breedte reservering 0.60 m, dikte 0.20 m
- zandcunet t.b.v. toekomstige nutsstraat t.b.v. aansluiting bronlocatie (voorstel) breedte reservering 0.60 m, dikte 0.20 m
- zandcunet t.b.v. toekomstige nutsstraat WKO, ringleiding/aansluiting bouwwelden, breedte reservering 1.20 m, dikte 0.20 m
- zandcunet t.b.v. toekomstige nutsstraat WKO, (warmte en koude "2st"), breedte reservering 1.44 m, dikte 0.30 m
- zandcunet t.b.v. toekomstige nutsstraat WKO, ringleiding/aansluiting bouwwelden reservering 1.80 m, dikte 0.20 m (nutsstraat WKO onder toekomstige bebouwing voor de bouw partijen)
- zandcunet t.b.v. toekomstige nutsstraat, (water, electra en data) breedte reservering 1.35 m, dikte 0.80 m (kruisingen met WKO confrom detail)
- zandcunet t.b.v. toekomstige nutsstraat WKO, (warmte en koude "3st"), breedte reservering 2.10 m, dikte 0.30 m
- bestaande waterleiding
- bestaande gasleiding
- bestaande persleiding (buiten gebruik)

LEGENDA BRM/ONDERGRONDSE INFRA

- +0.40 — aanleghoogte t.o.v. NAP
- HWA001 +0.15 800x800 — aanbrengen HWA-put, beton, incl. putnummer, afmeting en putdeksel hoogte
- HWA001 +0.00 800x800 — aanbrengen HWA-put, beton, incl. putnummer, afmeting en putdeksel hoogte, met waaierdeksel
- DWA001 +0.05 800x800 — aanbrengen DWA-put, beton , incl. putnummer, afmeting en putdeksel hoogte
- DR001 +0.05 ø600 — aanbrengen doorspuitput drainage, kunststof, incl. putnummer, afmeting en putdeksel hoogte, met waaierdeksel
- aanbrengen HWA-riool, incl. afmeting, materiaal en b.o.b. t.o.v. NAP
- aanbrengen DWA-riool, incl. afmeting, materiaal en b.o.b. t.o.v. NAP
- aanbrengen drainageleiding, incl. afmeting, materiaal (geperforeerd) en b.o.b. t.o.v. NAP
- aanbrengen persleiding, e.e.a. conform beststekstekening DSZ-02-2023-13 & DSZ-02-2023-14
- aanbrengen DWA onstoppingstuk, met klemdeksel incl. perceelaansluitleiding ø125/160 mm PVC, kleur: bruin
- aanbrengen HWA onstoppingstuk, met klemdeksel incl. perceelaansluitleiding ø125 mm PVC, kleur: grijs
- aanbrengen straatkolk, incl. kolkaansluitleiding ø125 mm PVC, kleur: grijs
- aanbrengen straatkolk, met waaierdeksel in greppels incl. kolkaansluitleiding ø125 mm PVC, kleur: grijs
- aanbrengen overstortvoorziening in wadi: kierwand, type: LR07SH, afm: 2000 x 750 x 800 mm, drempelhoogte: +0.00 t.o.v. NAP
- aanbrengen eindkap op rioolleiding / aansluitleiding ø125 mm / ø160 mm / ø250 mm / ø400 mm
- aanbrengen inlaat op rioolleiding, HWA op PP ø400 mm DWA op PVC ø250 mm
- materiaalgrens
- aanbrengen opsluitband, 120 x 250 mm, kleur: grijs, stellen op specie, incl. steunrug
- aanbrengen molgoot 11 strekkagen, betonstraatstenen dikformaat, kleur grijs
- aanbrengen molgoot 13 strekkagen, betonstraatstenen dikformaat, kleur grijs
- aanbrengen elementen verharding (bouwweg):
  - 80 mm BKK, kleur: grijs;
  - 40 mm straatlaag;
  - 300 mm menggranulaat (0/31,5);
- aanbrengen bochtverbreding 0.50 m:
  - 300 mm hydraulisch menggranulaat
- aanbrengen asfaltverharding (Spoorlaan/Fietsstraat):
  - 40 mm AC16 Bind Lynpave TDL-IB;
  - 40 mm AC16 Base Lynpave OL-IB;
  - 80 mm AC22 Base Lynpave OL-IB;
  - 250 mm hydraulisch menggranulaat (0/45);
- aanbrengen asfaltverharding (Stadstraat):
  - 40 mm AC16 Bind Lynpave TDL-IB;
  - 40 mm AC16 Base Lynpave OL-IB;
  - 80 mm AC22 Base Lynpave OL-IB;
  - 300 mm hydraulisch menggranulaat (0/45);
- aanbrengen asfaltverharding (Overig):
  - 40 mm AC16 Bind Lynpave TDL-IB;
  - 40 mm AC16 Base Lynpave OL-IB;
  - 80 mm AC22 Base Lynpave OL-IB;
  - 300 mm menggranulaat (0/31,5);

LEGENDA DWARSPROFIELEN

- bestaande zandlaag aangebracht conform tekening en bestek DSZ-2023-01
- nieuwe situatie
- voorbelasting voor beoogde zetting conform tekening en bestek DSZ-2023-01
- beoogde tussentijdse afwerking/aanbrengen grond scheidingslijn ca. 200 mm onder nieuwe situatie
- attentielijn: mogelijk scheiding grondklasse industrie op -0.65 m t.o.v. NAP
- bestaand zandbed
- aanbrengen grond in bermen
- aanbrengen zandbed grondsoort: zand voor zandbed
- aanbrengen drainage zand grondsoort: draineerzand
- aanbrengen funderingslaag menggranulaat 0/31,5
- aanbrengen funderingslaag hydraulisch menggranulaat 0/45
- ontgraven sleuf/cunet/ophoging grondsoort: zand
- ontgraven sleuf/cunet/ophoging grondsoort: klei (humeus)
- toekomstige nutsstraat WKO-tracés (zandbed reeds aangebracht) breedte reserveringen 0.60 / 0.60 /1.20 / 1.44 / 1.80 / 2.10 m
- toekomstige nutsstrook, (water, electra en data) breedte reservering 1.35 m (zandbed reeds aangebracht)
- aanbrengen rioolsleufdrain, PP ø80mm geperforeerd (situering conform detail), aansluiten op putten/omliggende watergangen
- aanbrengen cunetdrain, PP ø100mm geperforeerd (situering conform detail), aansluiten op putten/omliggende watergangen
- grens bouwveld
- weg-as

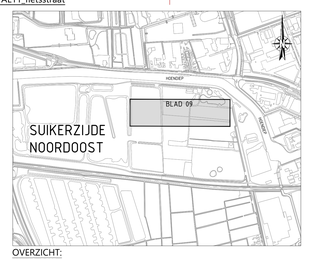

OVERZICHT:
schaal 1 : 8.000

0 5 10 15 20m
Schaal 1:500

Status: DEFINITIEF

Deze tekening blijft het eigendom van de Suikerzijde en mag zonder schriftelijke toestemming niet worden gekopieerd, noch aan derden worden verschaft, of het enige worden gegeven. De digitale gegevens op de tekening worden alleen ter informatie verstrekt, een ieder kan aan geen rechten ontlenen. © de Suikerzijde BV.

Werk:
De Suikerzijde Noordoost
Fase 1
BRM

DE SUIKERZIJDE
wonen | leren | werken | leven
Directie De Suikerzijde
Energieweg 9
9743 AN Groningen
t : 085 016 18 23
e : info@desuikerzijde.nl

Fase:
UITVOERINGS ONTWERP

Betreft:
Deelgebied 1 'Openbaar gebied'
Situatie & dwarsprofielen
Fietsstraat

Getekend:	B. van Essen	Calderr:	SJB1
Datum	12-07-2024	Bestekstnr:	DSZ-02-2023
Gecontroleerd:	R. Raangs	Architectr.:	
Datum	12-07-2024	Schaal:	div.
Formaat:	A0	Wijzigg:	02
Blad:	09	Tekeningnr:	DSZ-02-2023-09
Totaal bladen:	33		