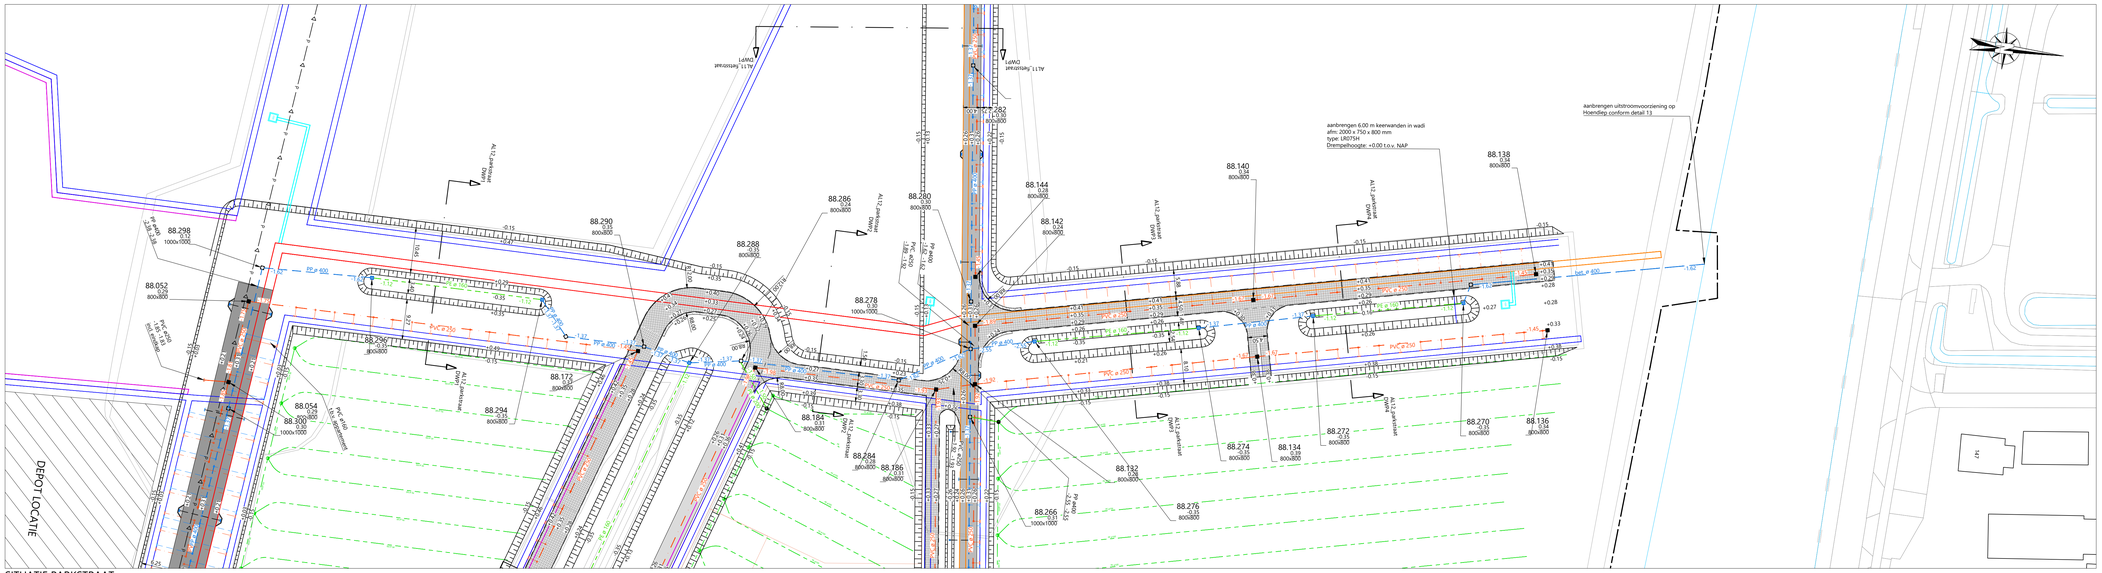
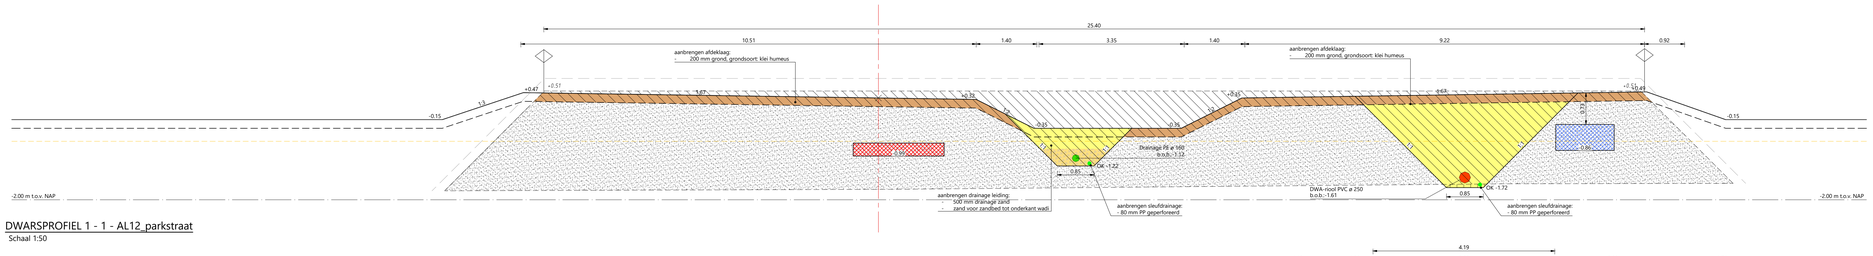




SITUATIE PARKSTRAAT
Schaal 1:500





DWARSPROFIEL 1 - 1 - AL12_parkstraat
Schaal 1:50



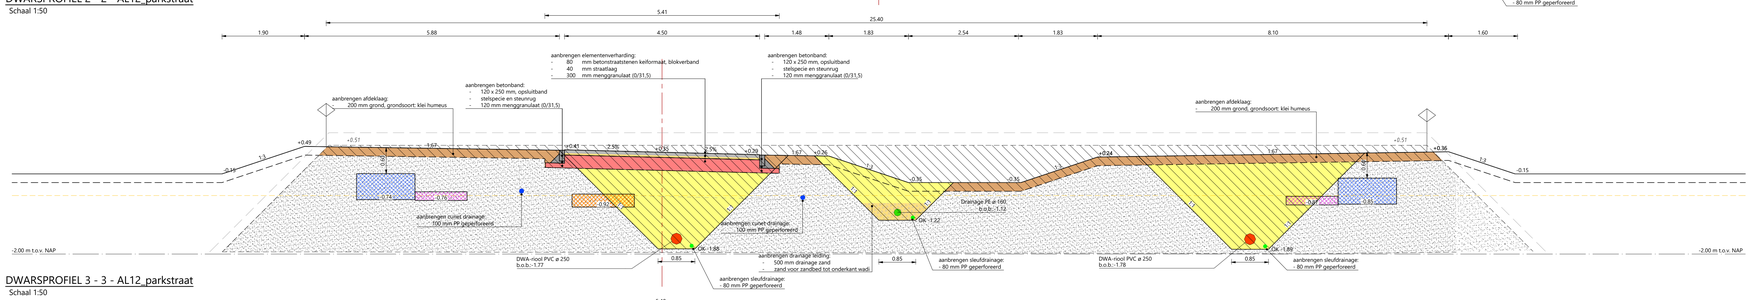
DWARSPROFIEL 2 - 2 - AL12_parkstraat
Schaal 1:50




DWARSPROFIEL 3 - 3 - AL12_parkstraat
Schaal 1:50

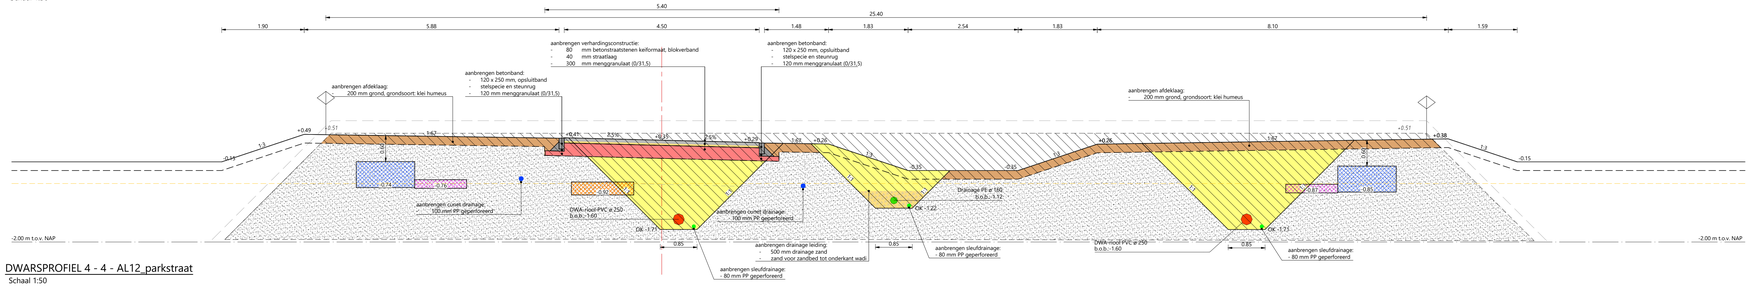


DWARSPROFIEL 4 - 4 - AL12_parkstraat
Schaal 1:50

## LEGENDA ALGEMEEN

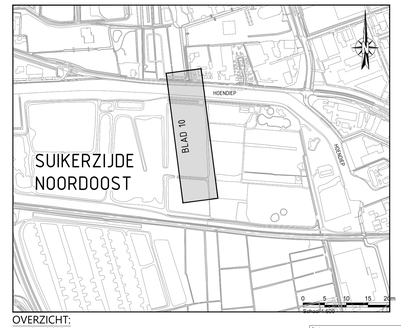
- werkgrens
- zandcunet t.b.v. toekomstige nutsstrook hoofdtracé WKO (regeneratie "1st") breedte reservering 0.60 m, dikte 0.20 m
- zandcunet t.b.v. toekomstige nutsstrook t.b.v. aansluiting bronlocatie (voorstel) breedte reservering 0.60 m, dikte 0.20 m
- zandcunet t.b.v. toekomstige nutsstrook WKO, ringleiding/aansluiting bouwvelden, breedte reservering 1.20 m, dikte 0.20 m
- zandcunet t.b.v. toekomstige nutsstrook WKO, (warmte en koude "2st"), breedte reservering 1.44 m, dikte 0.30 m
- zandcunet t.b.v. toekomstige nutsstrook WKO, ringleiding/aansluiting bouwvelden, breedte reservering 1.80 m, dikte 0.20 m (nutsstrook WKO onder toekomstige bebouwing voor de bouw partijen)
- zandcunet t.b.v. toekomstige nutsstrook, (water, electra en data) breedte reservering 1.35 m, dikte 0.80 m (kruisingen met WKO confrom detail)
- zandcunet t.b.v. toekomstige nutsstrook WKO, (warmte en koude "3st"), breedte reservering 2.10 m, dikte 0.30 m
- bestaande waterleiding
- bestaande gasleiding
- bestaande persleiding (buiten gebruik)

## LEGENDA BRM/ONDERGRONDSE INFRA

- +0.40 — aanleghoogte t.o.v. NAP
- HWA001 +0.35 800x800 — aanbrengen HWA-put, beton, incl. putnummer, afmeting en putdekselhoogte
- HWA001 +0.35 800x800 — aanbrengen HWA-put, beton, incl. putnummer, afmeting en putdekselhoogte, met waaierdeksel
- DWA001 +0.35 800x800 — aanbrengen DWA-put, beton , incl. putnummer, afmeting en putdekselhoogte
- DR001 +0.35 ø600 — aanbrengen doorspuitput drainage, kunststof, incl. putnummer, afmeting en putdekselhoogte, met waaierdeksel
- PP ø400 +0.10 / -0.10 — aanbrengen HWA-riool, incl. afmeting, materiaal en b.o.b. t.o.v. NAP
- PVC ø250 +0.10 / -0.10 — aanbrengen DWA-riool, incl. afmeting, materiaal en b.o.b. t.o.v. NAP
- PP ø140 +0.10 / -0.10 — aanbrengen drainageleiding, incl. afmeting, materiaal (geperforeerd) en b.o.b. t.o.v. NAP
- P — aanbrengen persleiding, e.e.a. conform bestekstekening DSZ-02-2023-13 & DSZ-02-2023-14
- aanbrengen DWA onstoppingstuk, met klemdeksel incl. perceelaansluitleiding ø125/160 mm PVC, kleur: bruin
- aanbrengen HWA onstoppingstuk, met klemdeksel incl. perceelaansluitleiding ø125 mm PVC, kleur: grijs
- aanbrengen straatkolk, incl. kolkaansluitleiding ø125 mm PVC, kleur: grijs
- aanbrengen straatkolk, met waaierdeksel in greppels incl. kolkaansluitleiding ø125 mm PVC, kleur: grijs
- aanbrengen overstortvoorziening in wadi: keerwand, type: LR075H, afm: 2000 x 750 x 800 mm, drempelhoogte: +0.00 t.o.v. NAP
- aanbrengen eindkap op rioolleiding / aansluitleiding ø125 mm / ø160 mm / ø250 mm / ø400 mm
- aanbrengen inlaat op rioolleiding, HWA op PP ø400 mm DWA op PVC ø250 mm
- materiaalgrens
- aanbrengen opsluitband, 120 x 250 mm, kleur: grijs, stellen op specie, incl. steunrug
- aanbrengen molgoot 11 strekl agen, betonstraatstenen dikformaat, kleur grijs
- aanbrengen molgoot 13 strekl agen, betonstraatstenen dikformaat, kleur grijs
- aanbrengen elementen verharding (bouwweg):
  - 80 mm BKK, kleur: grijs;
  - 40 mm straatlaag;
  - 300 mm menggranulaat (0/31,5);
- aanbrengen bochtverbreding 0.50 m:
  - 300 mm hydraulisch menggranulaat
- aanbrengen asfaltverharding (Spoorlaan/Fietsstraat):
  - 40 mm AC16 Bind Lynpave TDL-IB;
  - 40 mm AC16 Base Lynpave OL-IB;
  - 80 mm AC22 Base Lynpave OL-IB;
  - 250 mm hydraulisch menggranulaat (0/45);
- aanbrengen asfaltverharding (Stadstraat):
  - 40 mm AC16 Bind Lynpave TDL-IB;
  - 40 mm AC16 Base Lynpave OL-IB;
  - 80 mm AC22 Base Lynpave OL-IB;
  - 300 mm hydraulisch menggranulaat (0/45);
- aanbrengen asfaltverharding (Overig):
  - 40 mm AC16 Bind Lynpave TDL-IB;
  - 40 mm AC16 Base Lynpave OL-IB;
  - 80 mm AC22 Base Lynpave OL-IB;
  - 300 mm menggranulaat (0/31,5);

## LEGENDA DWARSPROFIELEN

- bestaande zandlaag aangebracht conform tekening en bestek DSZ-2023-01
- nieuwe situatie
- voorbelasting voor beoogde zetting conform tekening en bestek DSZ-2023-01
- beoogde tussentijdse afwerking/aanbrengen grond scheidingslijn ca. 200 mm onder nieuwe situatie
- attentielijn: mogelijk scheiding grondklasse industrie op -0.65 m t.o.v. NAP
- bestaand zandbed
- aanbrengen grond in bermen
- aanbrengen zandbed grondsoort: zand voor zandbed
- aanbrengen drainage zand grondsoort: draineerzand
- aanbrengen funderingslaag menggranulaat 0/31,5
- aanbrengen funderingslaag hydraulisch menggranulaat 0/45
- ontgraven sleuf/cunet/ophoging grondsoort: zand
- ontgraven sleuf/cunet/ophoging grondsoort: klei (humeus)
- toekomstige nutsstroom WKO-tracés (zandbed reeds aangebracht)
- breedte reserveringen 0.60 / 0.60 /1.20 / 1.44 / 1.80 / 2.10 m
- toekomstige nutsstroom, (water, electra en data) breedte reservering 1.35 m (zandbed reeds aangebracht)
- aanbrengen rioolsleufdrain, PP ø80mm geperforeerd (situering conform detail), aansluiten op putten/omliggende watergangen
- aanbrengen cunetdrain, PP ø100mm geperforeerd (situering conform detail), aansluiten op putten/omliggende watergangen
- grens bouwveld
- weg-as




OVERZICHT:
schaal 1 : 8.000

Status: DEFINITIEF

Deze tekening blijft het eigendom van de Suikerzijde en mag zonder schriftelijke toestemming niet worden gekopieerd, noch aan derden worden verstrekt, of ter inzage worden gegeven. De digitale gegevens op de tekening worden alleen ter informatie verstrekt, men kan hieraan geen rechten ontlenen. © de Suikerzijde BV

Werk:
De Suikerzijde Noordoost
Fase 1
BRM

DE SUIKERZIJDE
wonen | leren | werken | leven
Directie De Suikerzijde
Energieweg 9
9743 AN Groningen
t : 085 016 16 23
e : info@desuikerzijde.nl

Fase:
UITVOERINGS ONTWERP

Betreft:
Deelgebied 1 'Openbaar gebied'
Situatie & dwarsprofielen
Parkstraat

| | | | |
|---|---|---|---|
| Getekend: | B. van Essen | Codenr.: | SI01 |
| Datum | 12-07-2024 | Bestekcnr.: | DSZ-02-2023 |
| Gecontroleerd | R. Raangs | Archiefnr.: | |
| Datum | 12-07-2024 | Schaal: | div. |
| Formaat: | A0 | Wijziging | 02 |
| Blad: | 10 | Tekeningnr: | DSZ-02-2023-10 |
| Totaal bladen: | 33 | | |