
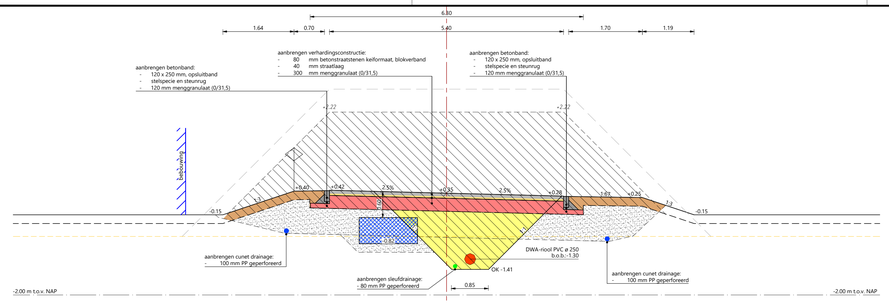



DWARSPROFIEL 1 - 1 - AL15_Bouwweg_veld_P

Schaal 1:50

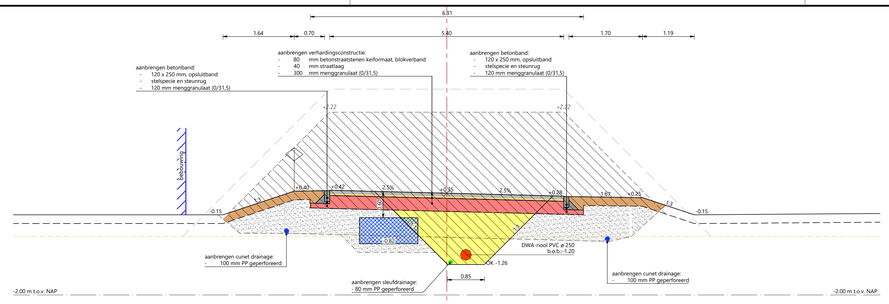


DWARSPROFIEL 2 - 2 - AL15_Bouwweg_veld_P

Schaal 1:50

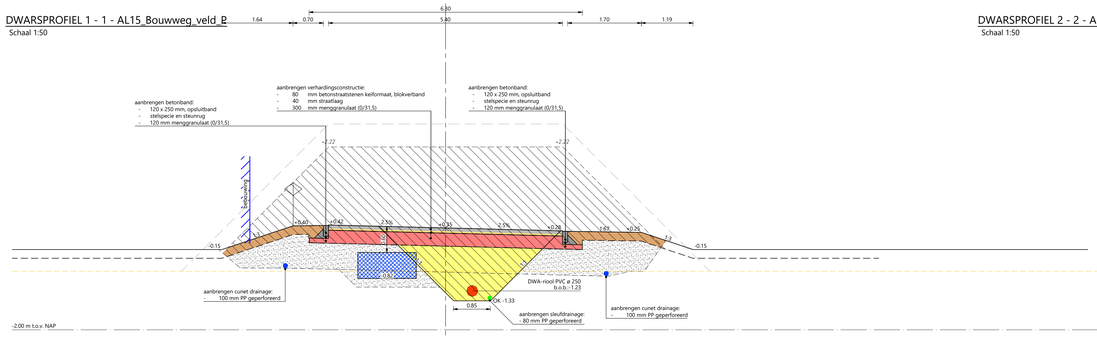

DWARSPROFIEL 3 - 3 - AL15_Bouwweg_veld_P


Schaal 1:50

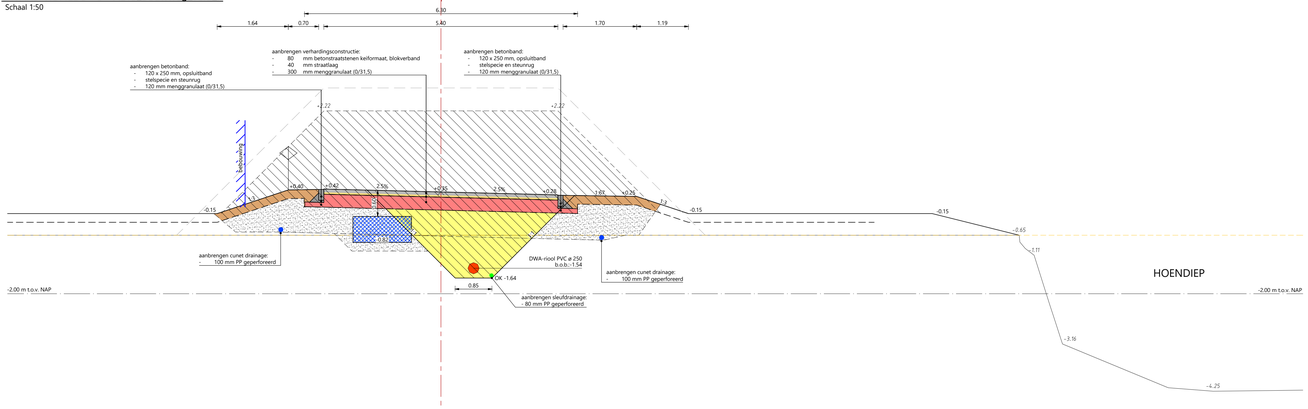

HOENDIEP


DWARSPROFIEL 4 - 4 - AL15_Bouwweg_veld_P

Schaal 1:50

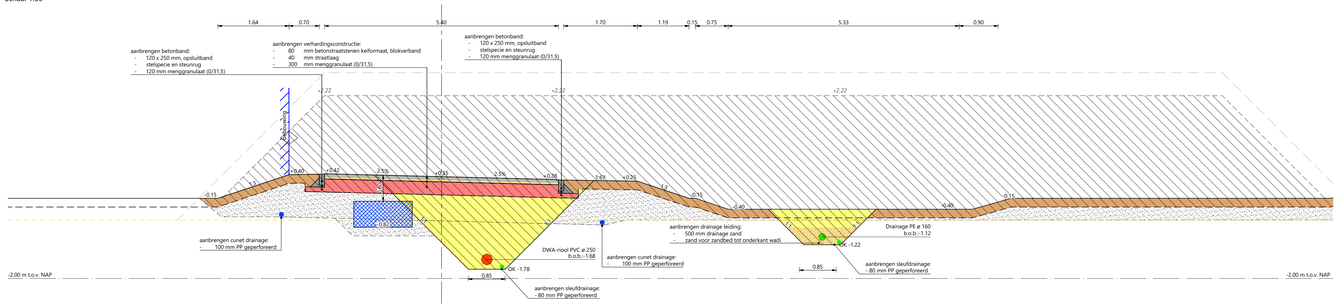

DWARSPROFIEL 5 - 5 - AL15_Bouwweg_veld_P

Schaal 1:50

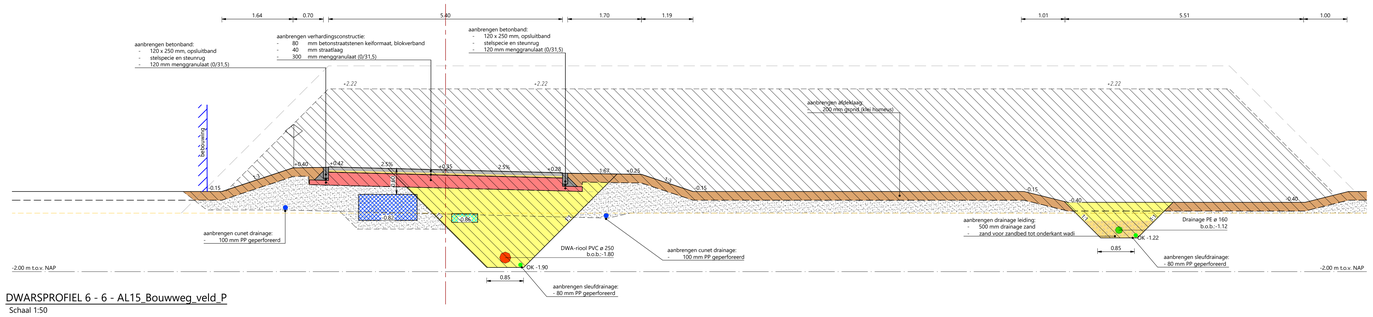

DWARSPROFIEL 6 - 6 - AL15_Bouwweg_veld_P

Schaal 1:50

LEGENDA DWARSPROFIELEN

- bestaande zandlaag aangebracht conform tekening en bestek DSZ-2023-01
- nieuwe situatie
- voorbelasting voor beoogde zetting conform tekening en bestek DSZ-2023-01
- beoogde tussentijdse afwerking/aanbrengen grond scheidingslijn
- ca. 200 mm onder nieuwe situatie
- attentielijn: mogelijk scheiding grondklasse industrie op -0.65 m t.o.v. NAP
- bestaand zandbed
- aanbrengen grond in bermen
- aanbrengen zandbed
  grondsoort: zand voor zandbed
- aanbrengen drainage zand
  grondsoort: draineerzand
- aanbrengen funderingslaag
  menggranulaat 0/31.5
- aanbrengen funderingslaag
  hydraulisch menggranulaat 0/45
- ontgraven sleuf/cunet/ophoging
  grondsoort: zand
- ontgraven sleuf/cunet/ophoging
  grondsoort: klei (humeus)
- toekomstige nutsstrook WKO-tracés (zandbed reeds aangebracht)
- breedte reserveringen 0.60 / 0.60 /1.20 / 1.44 / 1.80 / 2.10 m
  toekomstige nutsstrook, (water, electra en data)
- breedte reservering 1.35 m (zandbed reeds aangebracht)
- aanbrengen rioolsleufdrain, PP ø80mm geperforeerd
  (situering conform detail), aansluiten op putten/omliggende watergangen
- aanbrengen cunetdrain, PP ø100mm geperforeerd
  (situering conform detail), aansluiten op putten/omliggende watergangen
- grens bouwveld
- weg-as

0 0.5 1.0 1.5 2.0m
Schaal 1:50

Status: DEFINITIEF

Deze tekening blijft het eigendom van de Suikerzijde en mag zonder schriftelijke toestemming niet worden gekopieerd, noch aan derden worden verstrekt, of ter inzage worden gegeven. De digitale gegevens op de tekening worden alleen ter informatie verstrekt, men kan hieraan geen rechten ontlenen. © de Suikerzijde BV

Werk:
De Suikerzijde Noordoost
Fase 1
BRM

DE SUIKERZIJDE wonen | leren | werken | leven
Directie De Suikerzijde
Energieweg 9
9743 AN Groningen
t : 085 016 16 23
e : info@desuikerzijde.nl

Fase:
UITVOERINGS ONTWERP

Betreft:
Deelgebied 1 'Openbaar gebied'
Dwarsprofielen
Bouwweg rond bouwveld P

Getekend:	B. van Essen	Codenr:	SI04
Datum	12-07-2024	Bestekenr:	DSZ-02-2023
Gecontroleerd:	R. Raangs	Archiefnr:	
Datum	12-07-2024	Schaal:	1:50
Formaat:	A0	Wijziging	02
Blad:	12	Tekeningnr	DSZ-02-2023-12
Totaal bladen:	33		