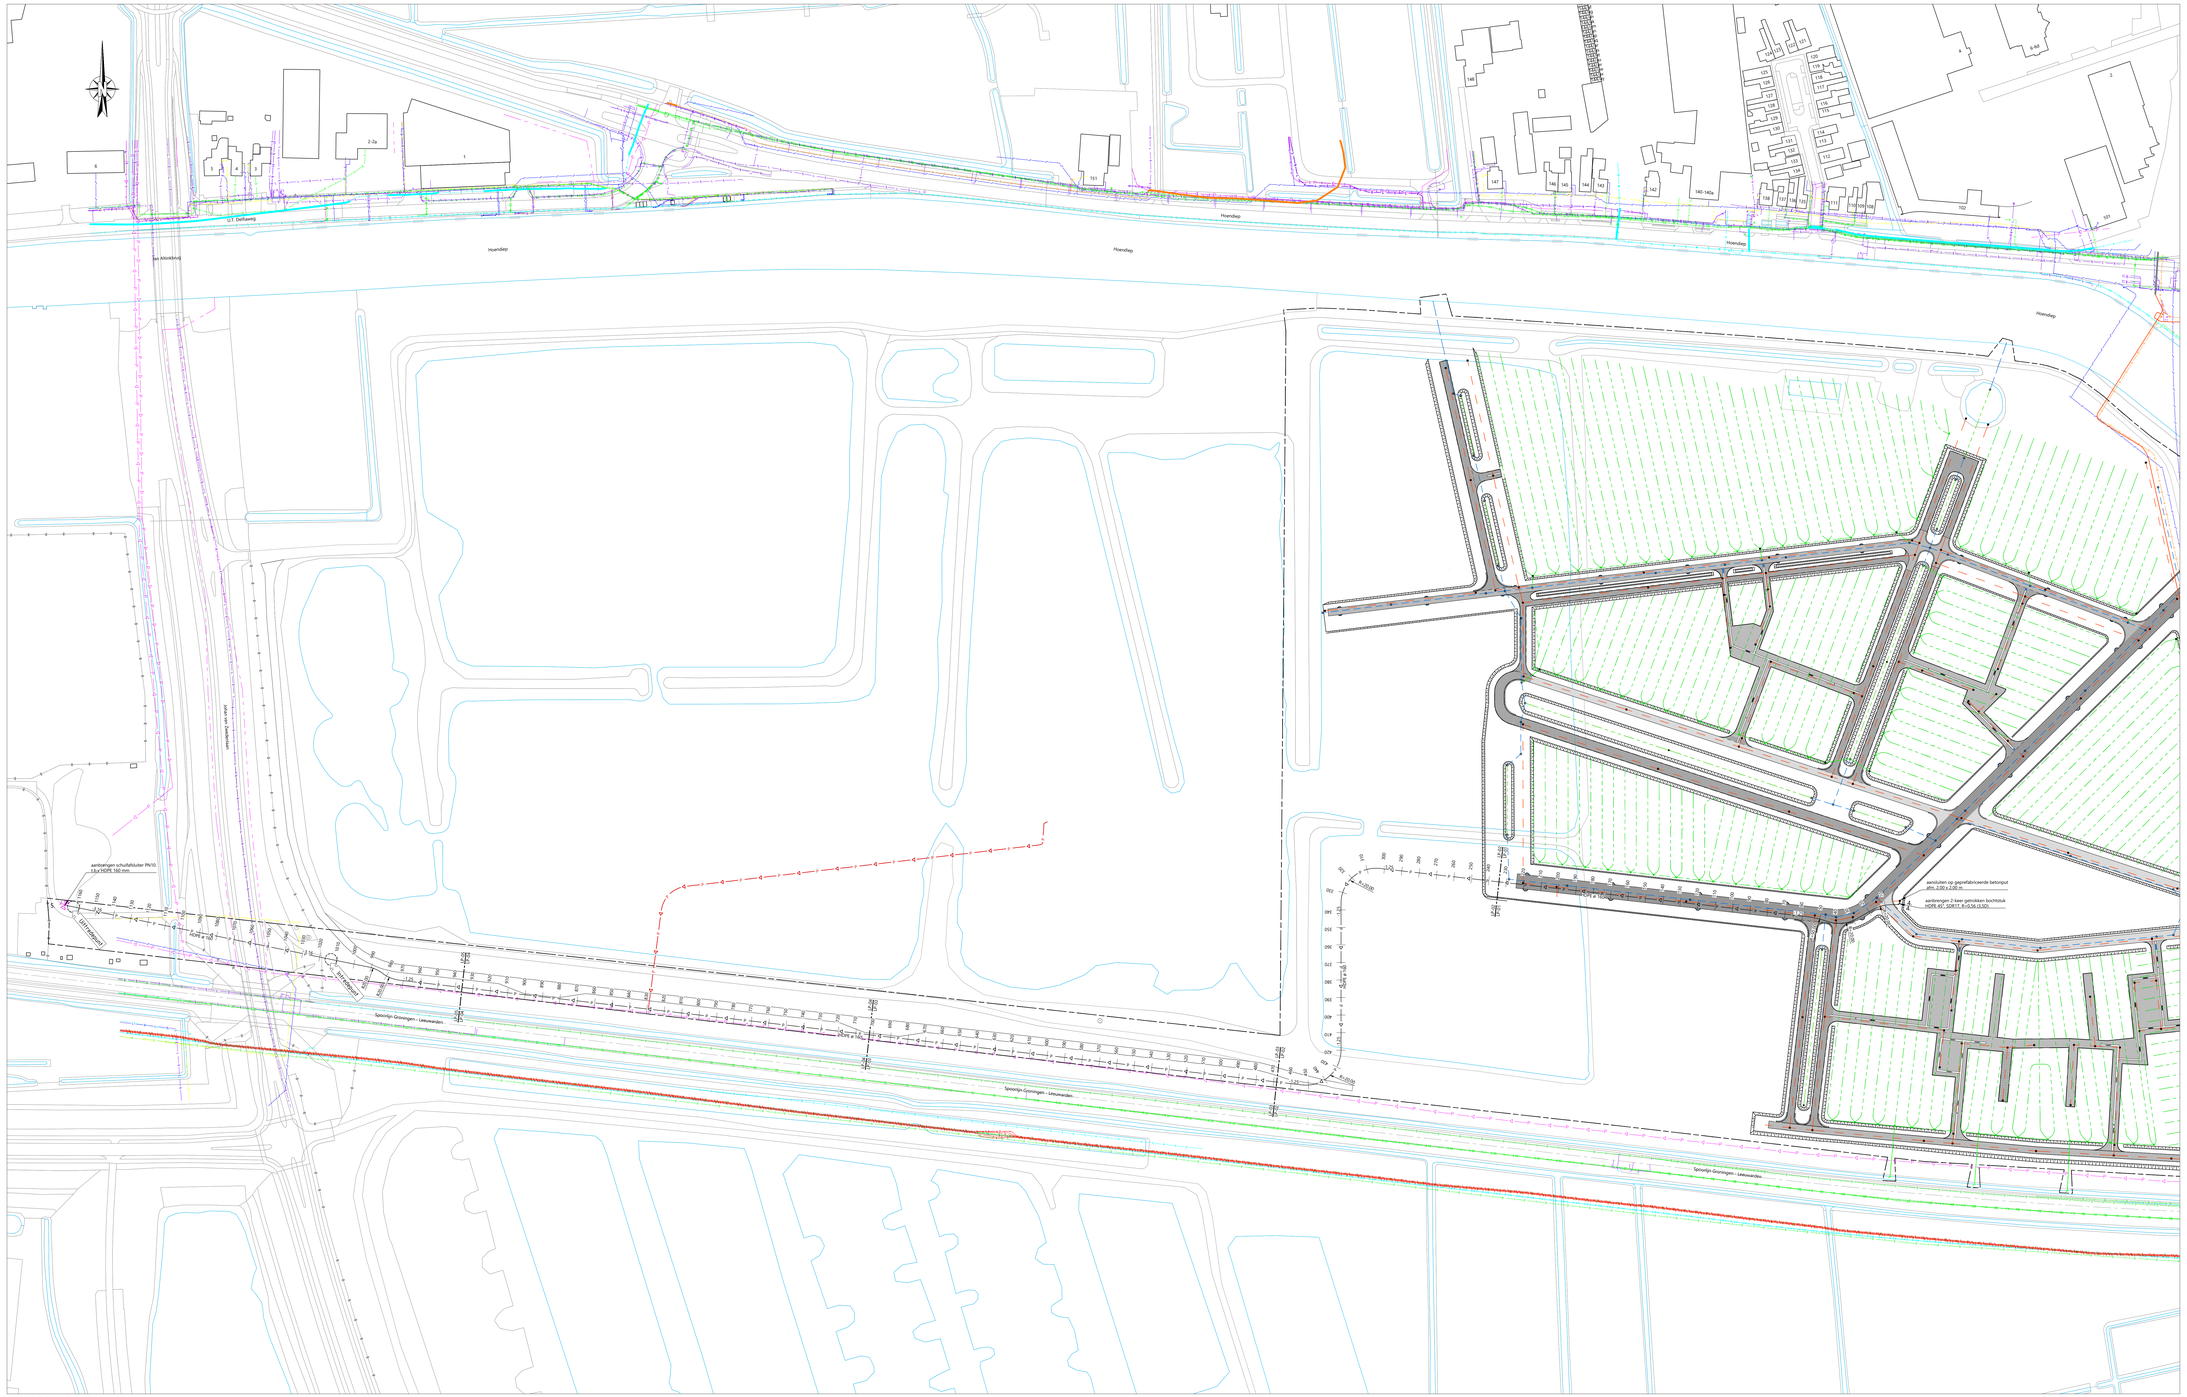


SITUATIE OVERZICHT
Schaal 1:1.000

LEGENDA ALGEMEEN

- werkgrens
- bestaand zandcunet t.b.v. toekomstige nutsstrook hoofdtracé WKO (regeneratie "1st"); breedte reservering 0.60 m, dikte 0,20 m
- bestaand zandcunet t.b.v. toekomstige nutsstrook t.b.v. aansluiting bronlocatie (woonstel); breedte reservering 0.60 m, dikte 0,20 m
- bestaand zandcunet t.b.v. toekomstige nutsstrook WKO, ringleiding/aansluiting bouwvelden, breedte reservering 1.20/1.80 m, dikte 0,20 m
- bestaand zandcunet t.b.v. toekomstige nutsstrook WKO, (warmte en koude "2st"), breedte reservering 1.44 m, dikte 0.30 m
- bestaand zandcunet t.b.v. toekomstige nutsstrook, (water, electra en data) breedte reservering 1.35 m, dikte 0,80 m
- bestaand zandcunet t.b.v. toekomstige nutsstrook WKO, (warmte en koude "3st"), breedte reservering 2.10 m, dikte 0.30 m
- bestaande bouweg

LEGENDA PERSLEIDING

- persleiding HDPE ø125mm SDR17 PN10 (toekomstig)
- aanbrengen persleiding HDPE ø160 mm PE100 SDR17
- 4. aanbrengen getrokken bochtstuk HDPE 45 graden, SDR17, R=0,56 (3,5D)
- 5. aanbrengen schuifafsluiter t.b.v. HDPE 160 mm, PN10

LEGENDA BRM/ONDERGRONDSE INFRA (ZIE ANDERE TEK. VOOR DETAILS)

- <0.40 aanleghoogte t.o.v. NAP
- aanbrengen HWA-put, beton
- aanbrengen HWA-put, beton, waaierdeksel
- aanbrengen DWA-put, beton
- aanbrengen doorspuitput drainage
- aanbrengen HWA-riool
- aanbrengen DWA-riool
- aanbrengen drainageleiding
- materiaalgrens
- aanbrengen opsluitband, 120 x 250 mm, kleur: grijs, stellen op specie, incl. steunrug
- aanbrengen molgoot 11 strekkagen, betonstraatstenen dikformaat, kleur grijs
- aanbrengen molgoot 13 strekkagen, betonstraatstenen dikformaat, kleur grijs
- aanbrengen elementen verharding (bouweg):
  - 80 mm BKK, kleur: grijs;
  - 40 mm straatlaag;
  - 300 mm menggranulaat (0/31,5);
  - min. 600 mm zand voor zandbed.
- aanbrengen bochtverbreding 0.50 m:
  - 300 mm hydraulisch menggranulaat
- aanbrengen asfaltverharding (Spoorlaan/Fietsstraat):
  - 40 mm AC16 Bind Lynpave TDL-IB;
  - 40 mm AC16 Base Lynpave OL-IB;
  - 80 mm AC22 Base Lynpave OL-IB;
  - 250 mm hydraulisch menggranulaat (0/45);
- aanbrengen asfaltverharding (Stadstraat):
  - 40 mm AC16 Bind Lynpave TDL-IB;
  - 40 mm AC16 Base Lynpave OL-IB;
  - 80 mm AC22 Base Lynpave OL-IB;
  - 300 mm hydraulisch menggranulaat (0/45);
- aanbrengen asfaltverharding (Overig):
  - 40 mm AC16 Bind Lynpave TDL-IB;
  - 40 mm AC16 Base Lynpave OL-IB;
  - 80 mm AC22 Base Lynpave OL-IB;
  - 300 mm menggranulaat (0/31,5);

LEGENDA K&L

- persleiding
- laagspanning
- middenspanning
- gas lage druk
- gas hoge druk
- data
- water

0 10 20 30 40m
Schaal 1:1000

Status: DEFINTIEF

Deze tekening blijft het eigendom van de Suikerzijde en mag zonder schriftelijke toestemming niet worden gekopieerd, noch aan derden worden verstrekt, of ter inzage worden gegeven. De digitale gegevens op de tekening worden alleen ter informatie verstrekt, een ieder kan aan geen rechten ontlenen. © De Suikerzijde B.V.

Werk:
De Suikerzijde Noordoost
Fase 1
BRM

DE SUIKERZIJDE wonen | leren | werken | leven
Directie De Suikerzijde
Energieweg 9
9743 AN Groningen
t. 085 016 16 23
e. info@desuikerzijde.nl

Fase: UITVOERINGS ONTWERP

Betreft: Deelgebied 1 'Openbaar gebied'
Situatie overzicht
Persleiding

Getekend:	B. van Essen	Codeer:	RP01
Datum:	12-07-2024	Bestekver.:	DSZ-02-2023
Gecontroleerd:	R. Raangs	Archiefnr.:	
Datum:	12-07-2024	Schaal:	1:1000
Formaat:	A0	Versie:	02
Blad:	13	Tekeningnr:	DSZ-02-2023-13
Totaal bladen:	33		